


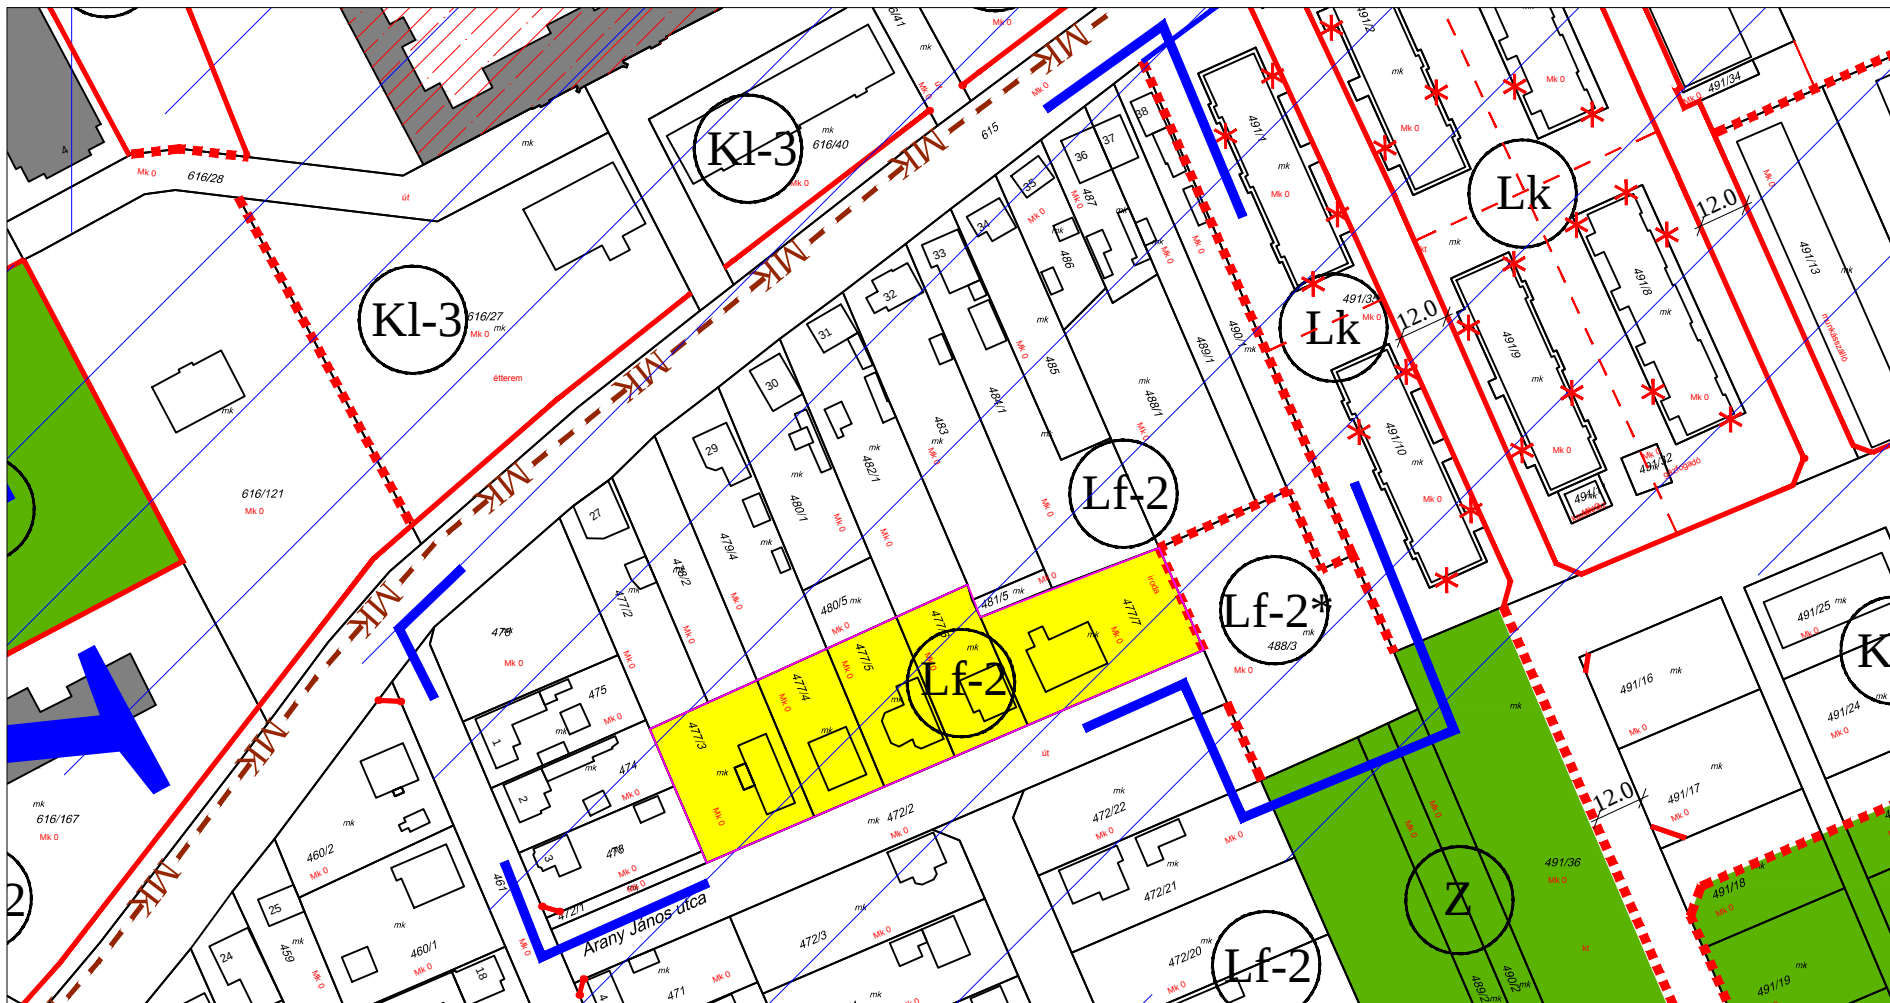

Módosított szabályozási terv kivágat

Készült az állami alapadatok felhasználásával.

Megbízó:		Hajmáskér Község Önkormányzata	m-BSZA-2 kivágat
Munka megnevezése:		Hajmáskér településrendezési eszközeinek MÓDOSÍTÁSA	
Munkarész:		SZABÁLYOZÁSI TERV Beépítésre szánt területek	
Feldolgozó:	Planteus Kft. 8273 Monoszló, Fő u. 23.	Felelős tervező: Németh Ferenc okl. építésmérnök településrendezési vezető tervező	TT-1É 19-0221
		M 1 : 2 000 2019. február 20.	

MEGLÉVŐ ÖVEZETI JEL

Lakóterület	
falusias	
kisvárosias	
Vegyes terület	
településközponti	
Gazdasági terület	
kereskedelmi, szolgáltató	
ipari	
Különlleges terület	
temető	
sport	
hónvédelmi	
mezőgazdasági üzemi	
garázs terület	
lovóiskola területe	

JELMAGYARÁZAT részlet

VONALAS SZABÁLYOZÁSI ELEM	
belterület határa	
belterület javasolt határa	
meglévő szabályozási vonal	
tervezett szabályozási vonal	
övezet határa	
műemléki környezet határa	
régiészeti terület határa	
Beültetés kötelezettségű terület	
gyalogos út	

EGYÉB SZABÁLYOZÁSI ELEM

szabályozási szélesség	
kotelező fásítás	
paták 50-50 m-es védőövezete	
út ill. vasút védőtávolsága	

TERÜLETI SZABÁLYOZÁSI ELEM

építési hely	
építési hely terepszint alatt	
nem beépíthető sáv	
Országos ökológiai hálózat magterülete	
Országos ökológiai hálózat pufferterülete	
Tájvédelmi terület nyílt karszterület	
Megyei terv tájvédelmi övezete	
VÍZ-ÉS TALAJVÉDELME	
felszíni alatti vízvédelmi ter. hat	
vízárás hidrogeológiai "A" védőövezete	
vízárás hidrogeológiai "B" védőövezete	

IRÁNYADÓ SZABÁLYOZÁSI ELEM

javasolt telekhatár	
megszüntetett jel	
templom jelölése	

falusias	
falusias	
mezőgazdasági üzemi	
lovóiskola gazdasági területe	

Módosítással érintett ingatlan	
Módosítással érintett terület határa	