


JELMAGYARÁZAT

- Ktsz** Különleges terület - Turisztikai terület (beépítésre nem szánt)
- Lf1** Falusias lakóterület
-  Szabályozási vonal
-  Övezethatár
-  Építési hely
-  Kötelező zöldfelület, fásított terület
-  Régészeti terület határa
-  Közigazgatási határ
-  Belterület határa
-  Közlekedési célú közterület és magánút
-  Az SZT-1 jelű tervlapon szabályozott terület határa

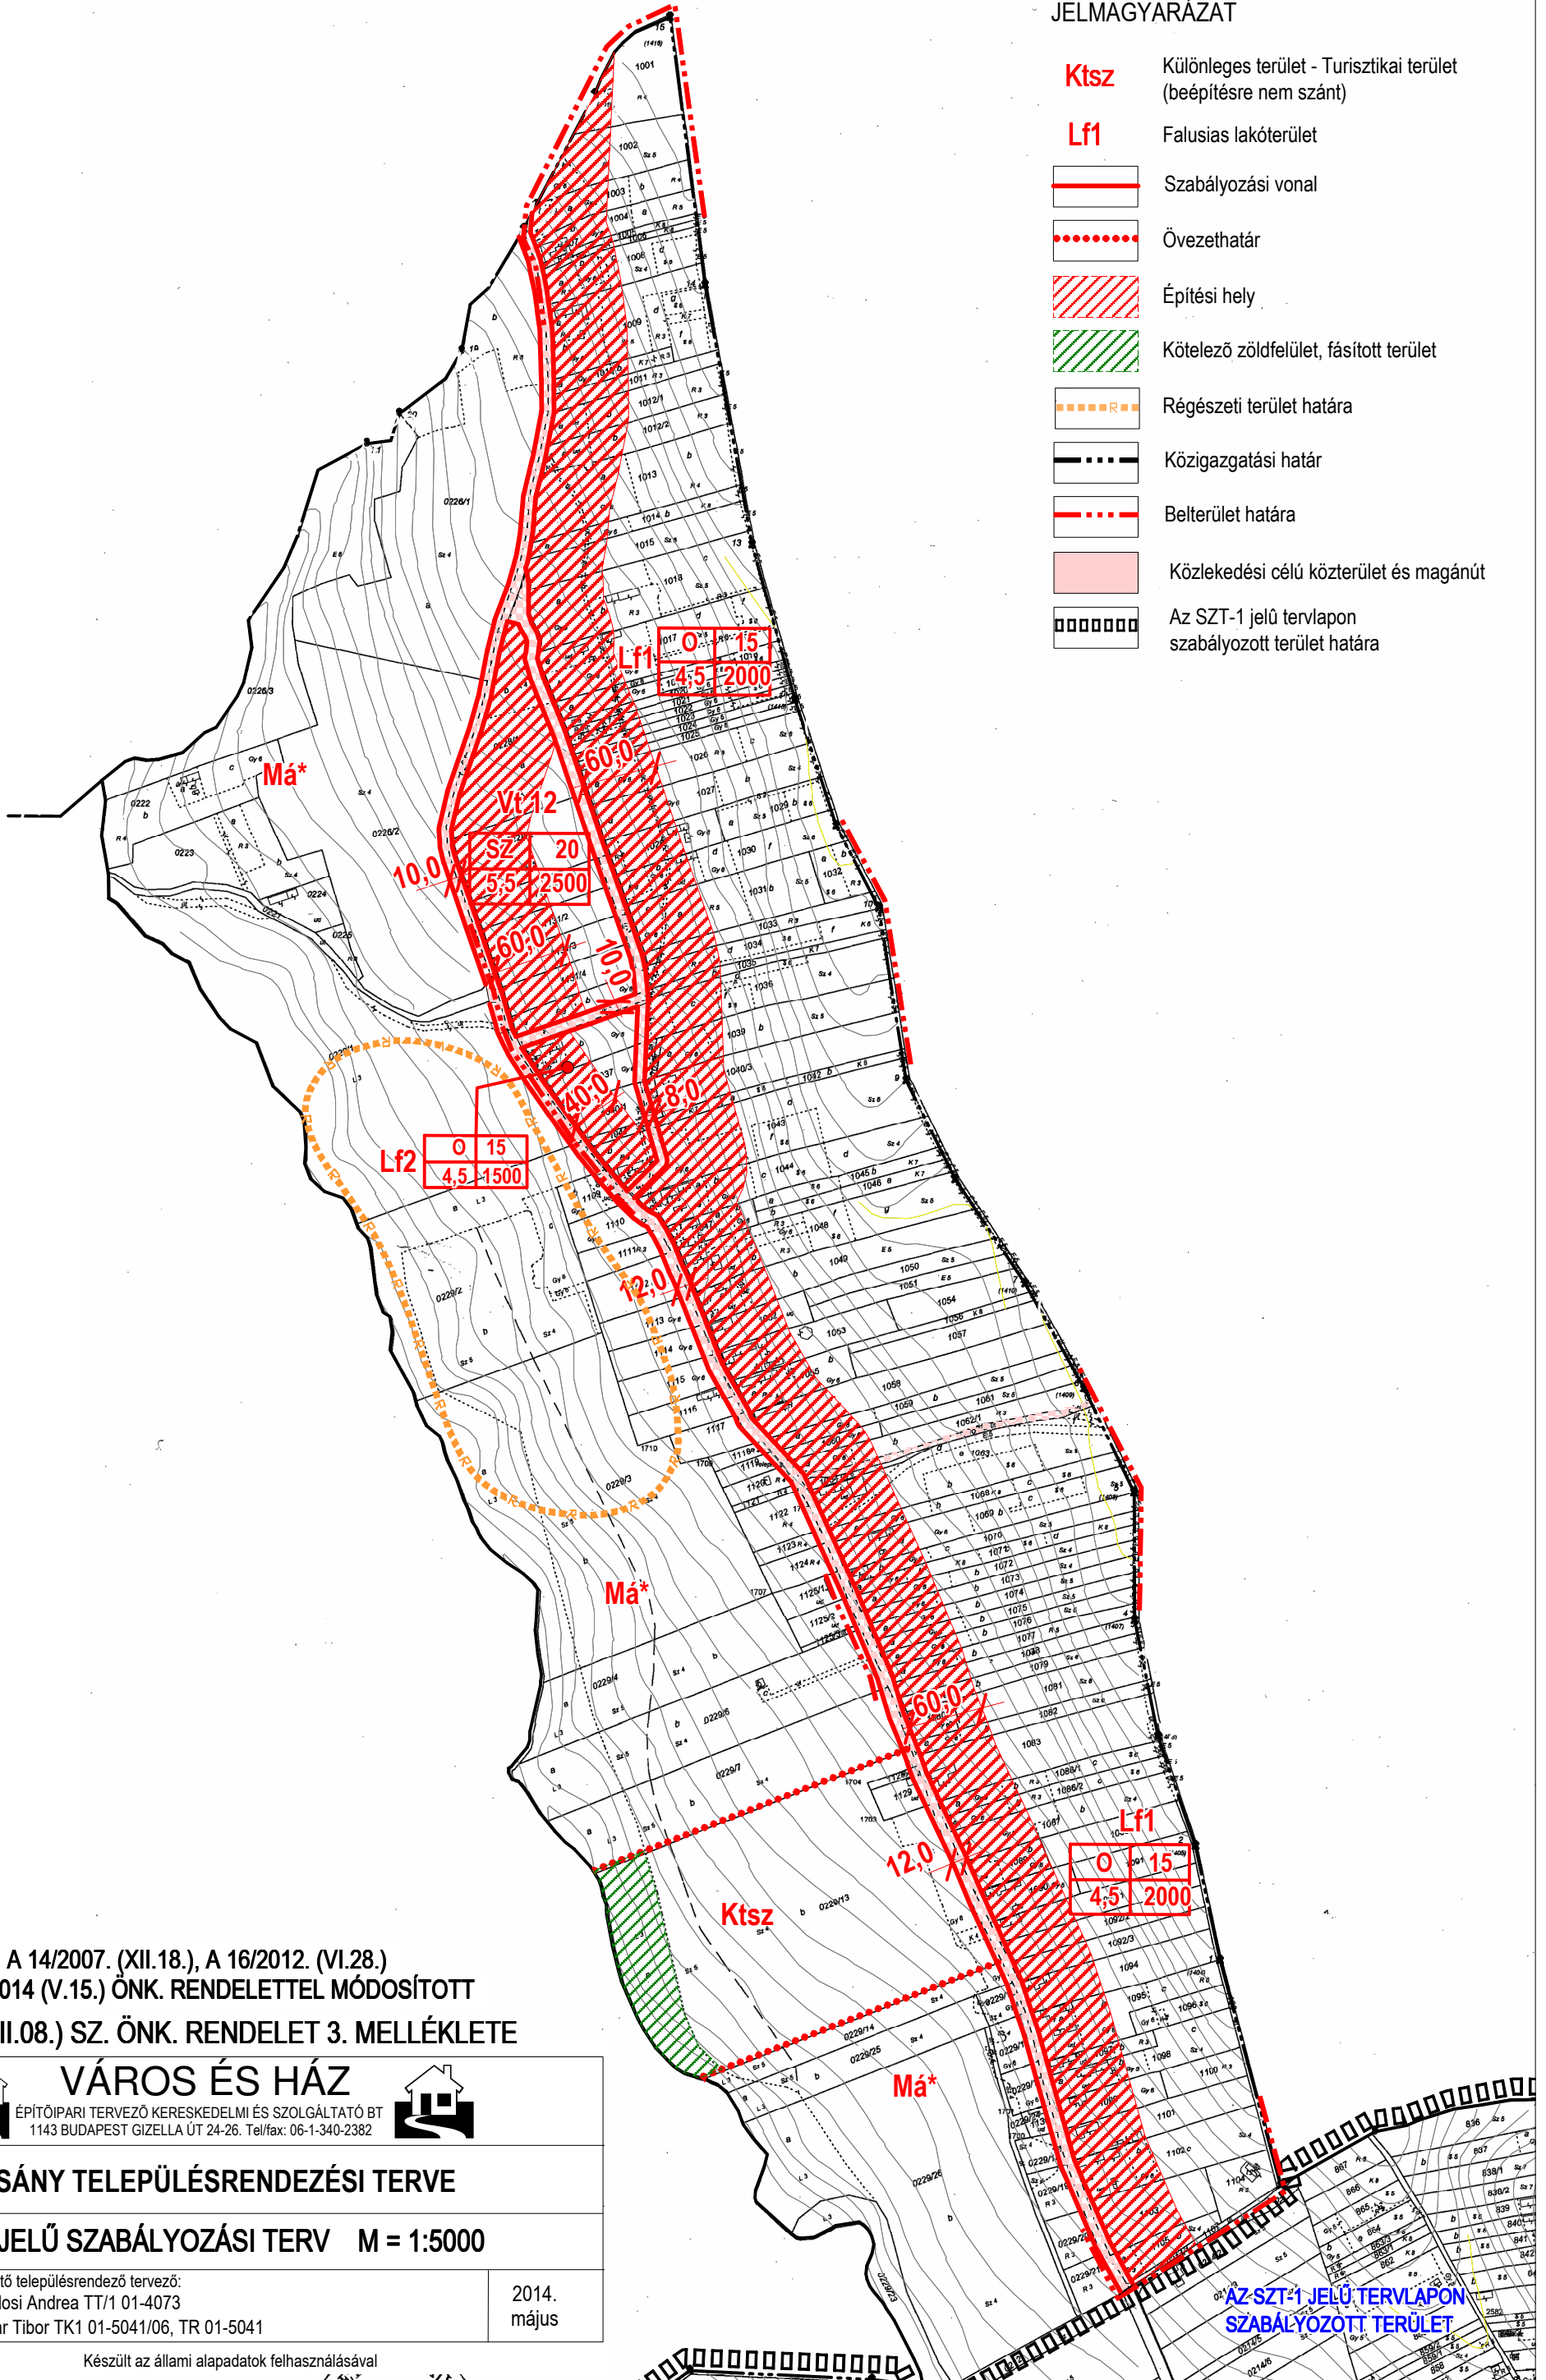

A 14/2007. (XII.18.), A 16/2012. (VI.28.)
 ÉS A 6/2014 (V.15.) ÖNK. RENDELETTEL MÓDOSÍTOTT
 9/2003. (XII.08.) SZ. ÖNK. RENDELET 3. MELLÉKLETE



VÁROS ÉS HÁZ

ÉPÍTŐIPARI TERVEZŐ KERESKEDELMI ÉS SZOLGÁLTATÓ BT
 1143 BUDAPEST GIZELLA ÚT 24-26. Tel/fax: 06-1-340-2382



ZALACSÁNY TELEPÜLÉSRENDEZÉSI TERVE

SZT-3 JELŰ SZABÁLYOZÁSI TERV M = 1:5000

Ügyvezető:
Bárdosi György

Vezető településrendező tervező:
Bárdosi Andrea TT/1 01-4073
Lázár Tibor TK1 01-5041/06, TR 01-5041

2014.
május

Készült az állami alapadatok felhasználásával

AZ SZT-1 JELŰ TERVLAPON
SZABÁLYOZOTT TERÜLET