


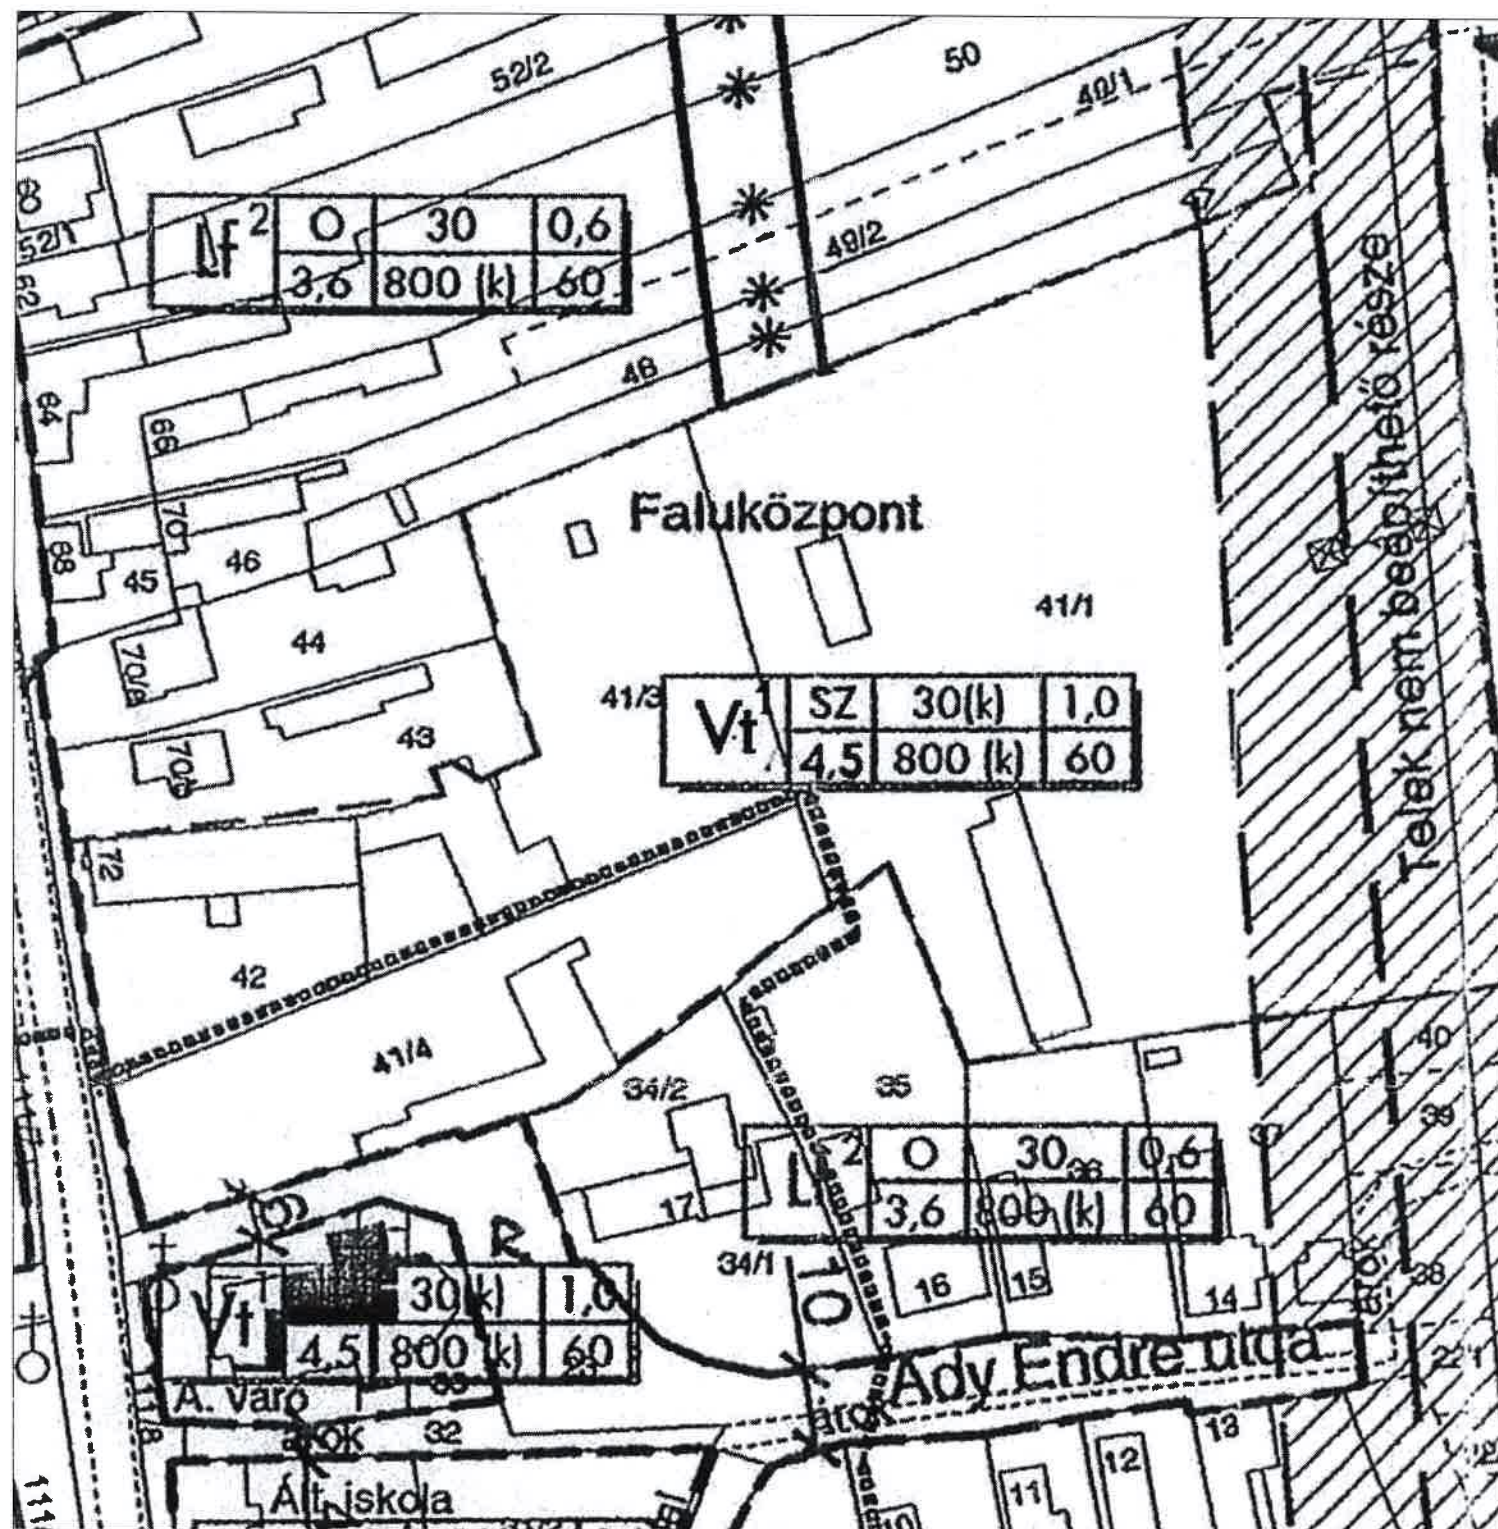

Meglévő:

Tervezett:




Belterületi határ
Szabályozási vonal
Eltérő területfelhasználás



Irányadó telekosztás
Megszüntető jel
Telek be nem építhető része
Műemlék, és műemléki környezet
Régészeti terület
Javasolt építményelhelyezés

Területfelhasználások:

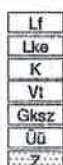

Falusias lakóterület
Kertvárosias lakóterület
Különleges terület
Településközpont vegyes terület
Kereskedelmi, szolgáltató terület
Üdülő terület
Zöld terület

Övezeti jel:



1. melléklet a 12/2013. (X. 3.) önkormányzati rendelethez

1. melléklet a 12/2013. (X. 3.) önkormányzati rendelethez

MEGLÉVŐ:

VIVA Natura Közhasznú Alapítvány

1139 BUDAPEST, VÁCI ÚT 87.

BALATONI HALÁSZATI MÚZEUM ÉS KERÉKPÁROS PIHENŐHELY
8312 BALATONEDERICS, KOSSUTH LAJOS U. 72. HRSZ.: 41/3, 41/4, 42

TERVFAJTA:

SZABÁLYOZÁSI TERV

TERV MEGNEVEZÉSE:

SZABÁLYOZÁSI TERV MÓDOSÍTÁSA

RAJZSZÁM:

TERVEZŐ:

ZÉTÉNYI ZSOFIA TT1 01-2407

KÉSZ Tervező Kft.

1016 Budapest, Naphegy u. 26.

Tel: 061-489-0365

Fax: 061-201-4692

email: kozmu@kesztervezo.hu

www.kesztervezo.hu

LÉPTÉK:

1:1000

DÁTUM:

2013. AUGUSZTUS