


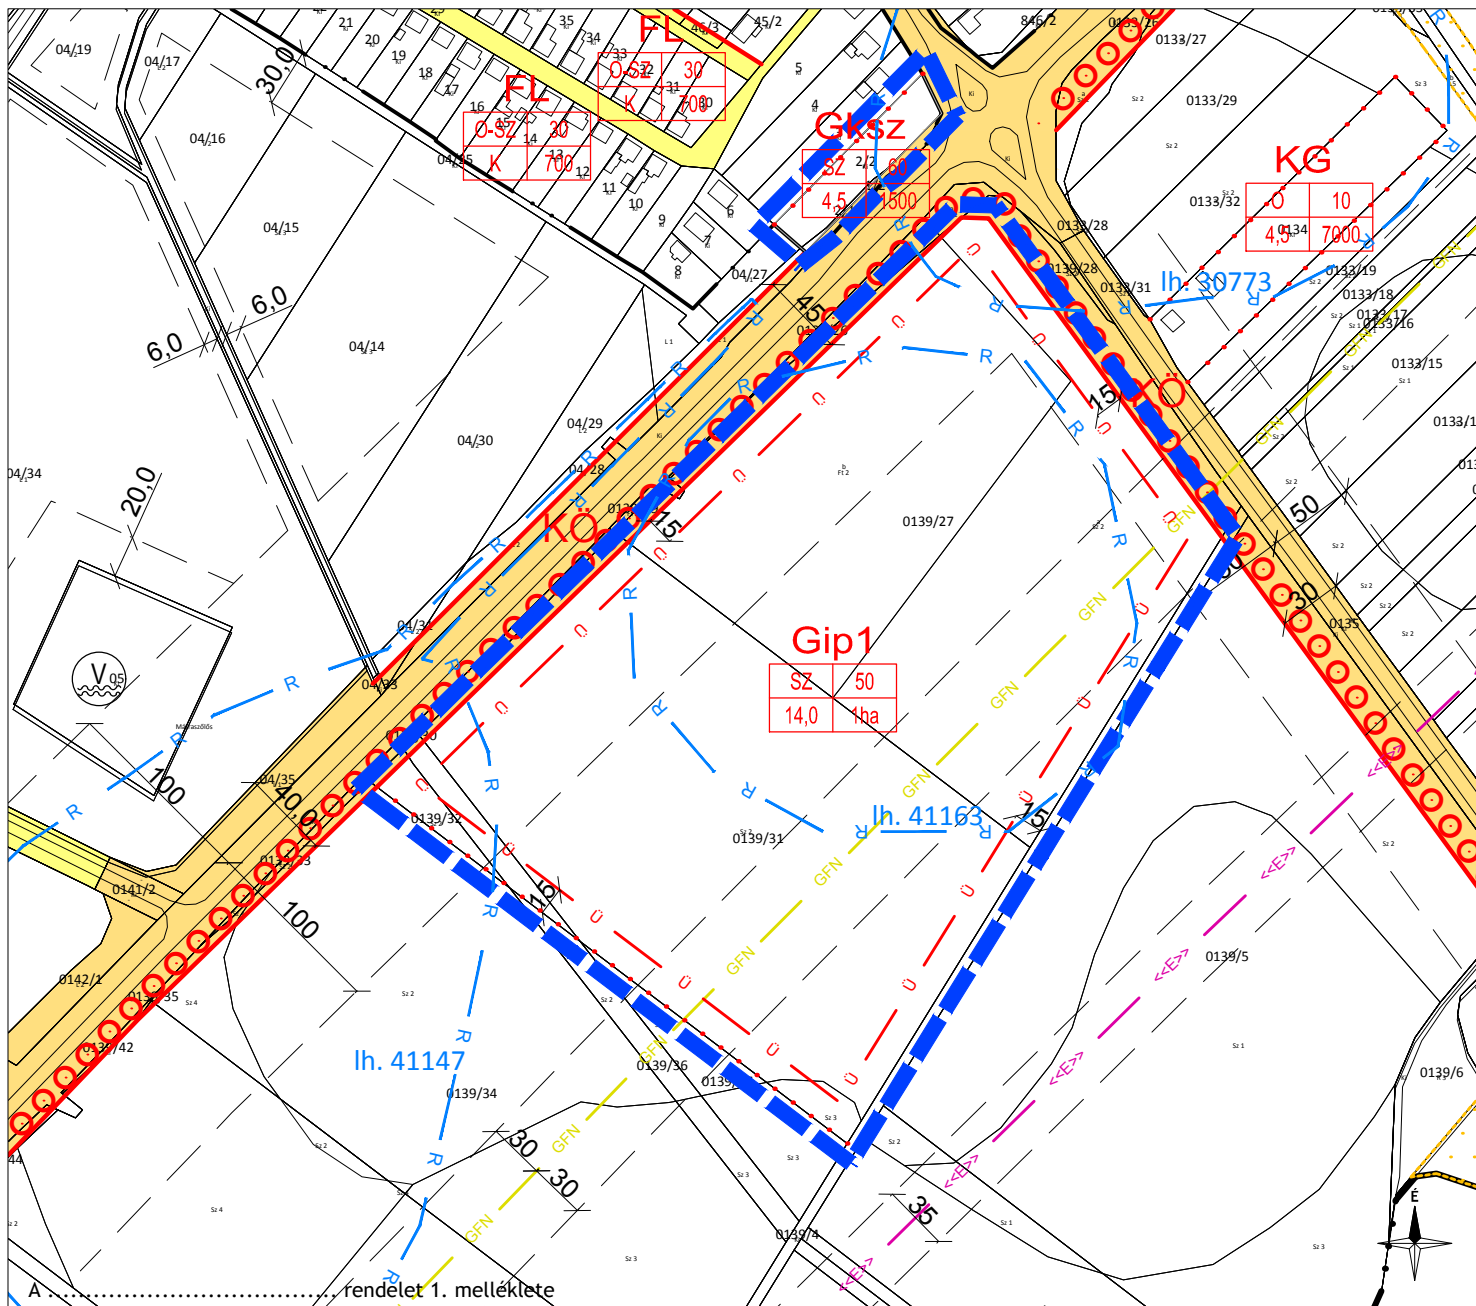

JELMAGYARÁZAT

KÖTELEZŐ EREJŰ SZABÁLYOZÁSI ELEMELK

Módosítás területi hatálya

VONALAS SZABÁLYOZÁSI ELEMELK

Belterület határ
 Szabályozási vonal
 Építési övezet / Övezet határa

TERÜLETI SZABÁLYOZÁSI ELEMELK

KÖ Közlekedési célú közterület - Országos út területe
 Közlekedési célú közterület - Helyi út területe

EGYÉB

Méretezés

ÉPÍTÉSI ÖVEZETEK/ ÖVEZETEK

BEÉPÍTÉSRE SZÁNT TERÜLETEK

FL Falusias lakóterület
 Gksz Kereskedelmi gazdasági terület
 Gip Ipari gazdasági terület

BEÉPÍTÉSRE NEM SZÁNT TERÜLETEK

VE Védő erdő
 KÖ Közlekedési terület

MÁS JOGSZABÁLY ÁLTAL ELRENDELT SZABÁLYOZÁSI ELEMELK

Közigazgatási határ
 Védőtávolság
 Nyilvántartott régészeti lelőhely határa

TÁJÉKOZTATÓ SZABÁLYOZÁSI ELEMELK KÖZLEKEDÉS

Tervezett kerékpárút

KÖZMŰ, HÍRKÖZLÉS

Nagynyomású földgáz szállítóvezeték
 Magasfeszültségű vezeték

SAJÁTOS JOGINTÉZMÉNYEK

Beültetési kötelezettséggel érintett terület határa

A módosítás területi hatályán kívül eső rajzi elemek tájékoztató jellegűek.
 Készült az állami alapadatok felhasználásával.



VÖLGYZUGOLY Területfejlesztő és Tervező Műhely Kft.
 2083 Solymár, Bimbó u. 20. Tel.: 20/913-85-75, 70/944-3015

Településtervezés

Ferik Tünde, vezető településrendező tervező (TT/1 13-1259)

Bérczi Szabolcs, okl. településmérnök TT 13-1411

okl. környezetgazdálkodási agrármérnök

Korsós Renáta, okl. településmérnök

Kéthelyi Márton, okl. tájépítésmérnök

(TK 01-5282)

Tájrendezés

MÁTRASZŐLŐS

TELEPÜLÉSRENDÉZÉSI ESZKÖZÖK MÓDOSÍTÁSA

.../2016. (...) önkormányzati rendelet a helyi építési szabályzatról szóló 3/2002. (IV.12.) önkormányzati rendelet módosításáról

1. melléklet: K1-M1 szabályozási tervlap módosítása

M = 1 : 4.000

2016 november

VZM 1334/16

Mszolos_mod1_161021.dwg