


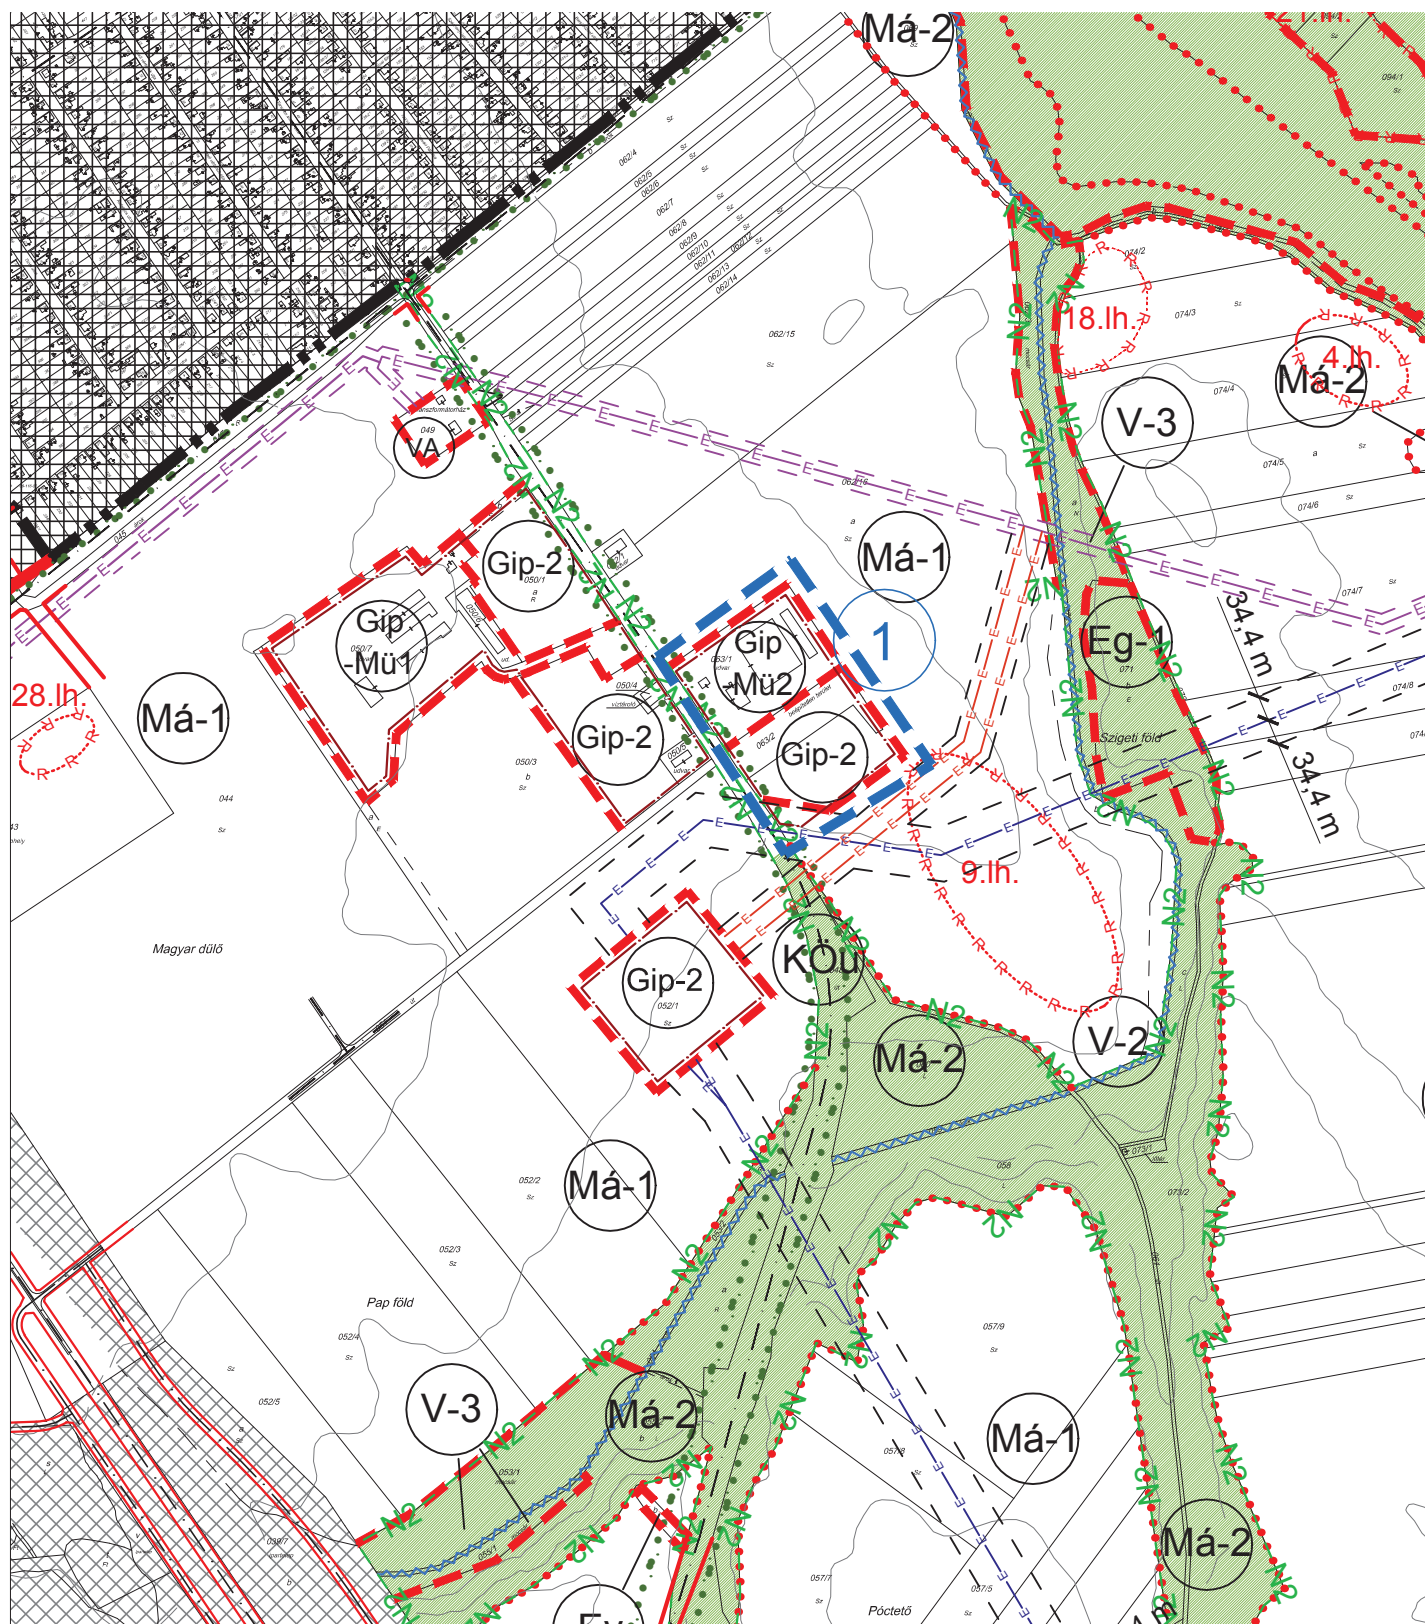

■ ■ ■ módosítással érintett terület határa

A szabályozási terv csak a helyi építési szabályzattal együtt érvényes!

Készült az állami alapadatok felhasználásával.



Megbízó:	Bicske Város Önkormányzata		Törzsszám:	P. 06/2011
Munka megnevezése:	Bicske településrendezési tervének módosítása		Rajzszám:	4/1.
Munkarész:	400 kV-os alállomás környezete szabályozásának módosítása (1. jelű terület)		Méretarány:	M=1:10000
Ügyvezető:	Horváth Gergely TT1 01-1120	Tervezők:	Horváth Gergely Heckenast Judit Auer Jolán	Dátum: 2015. 11.
			Herczik Eszter Csima-Takács Judit	




■ ■ ■ módosítással érintett terület határa

A szabályozási terv csak a helyi építési szabályzattal együtt érvényes!


Készült az állami alapadatok felhasználásával.

 PLANNER-T TELEPÜLÉSTERVEZÉSI KERESKEDELMI ÉS SZOLGÁLTATÓ KFT. H-1016 BUDAPEST, NAPHEGY U. 26.	Megbízó: Bicske Város Önkormányzata		Törzsszám: P. 06/2011
	Munka megnevezése: Bicske településrendezési tervének módosítása		Rajzszám: 4/3.
	Munkarész: "Nyúlfogói dűlő" (tervezett üdülőterület) szabályozása (3. jelű terület)		Méretarány: M=1:4000
	Úgyvezető: Horváth Gergely TT1 01-1120	Tervezők: Horváth Gergely Heckenast Judit Auer Jolán	Dátum: 2015. 11.

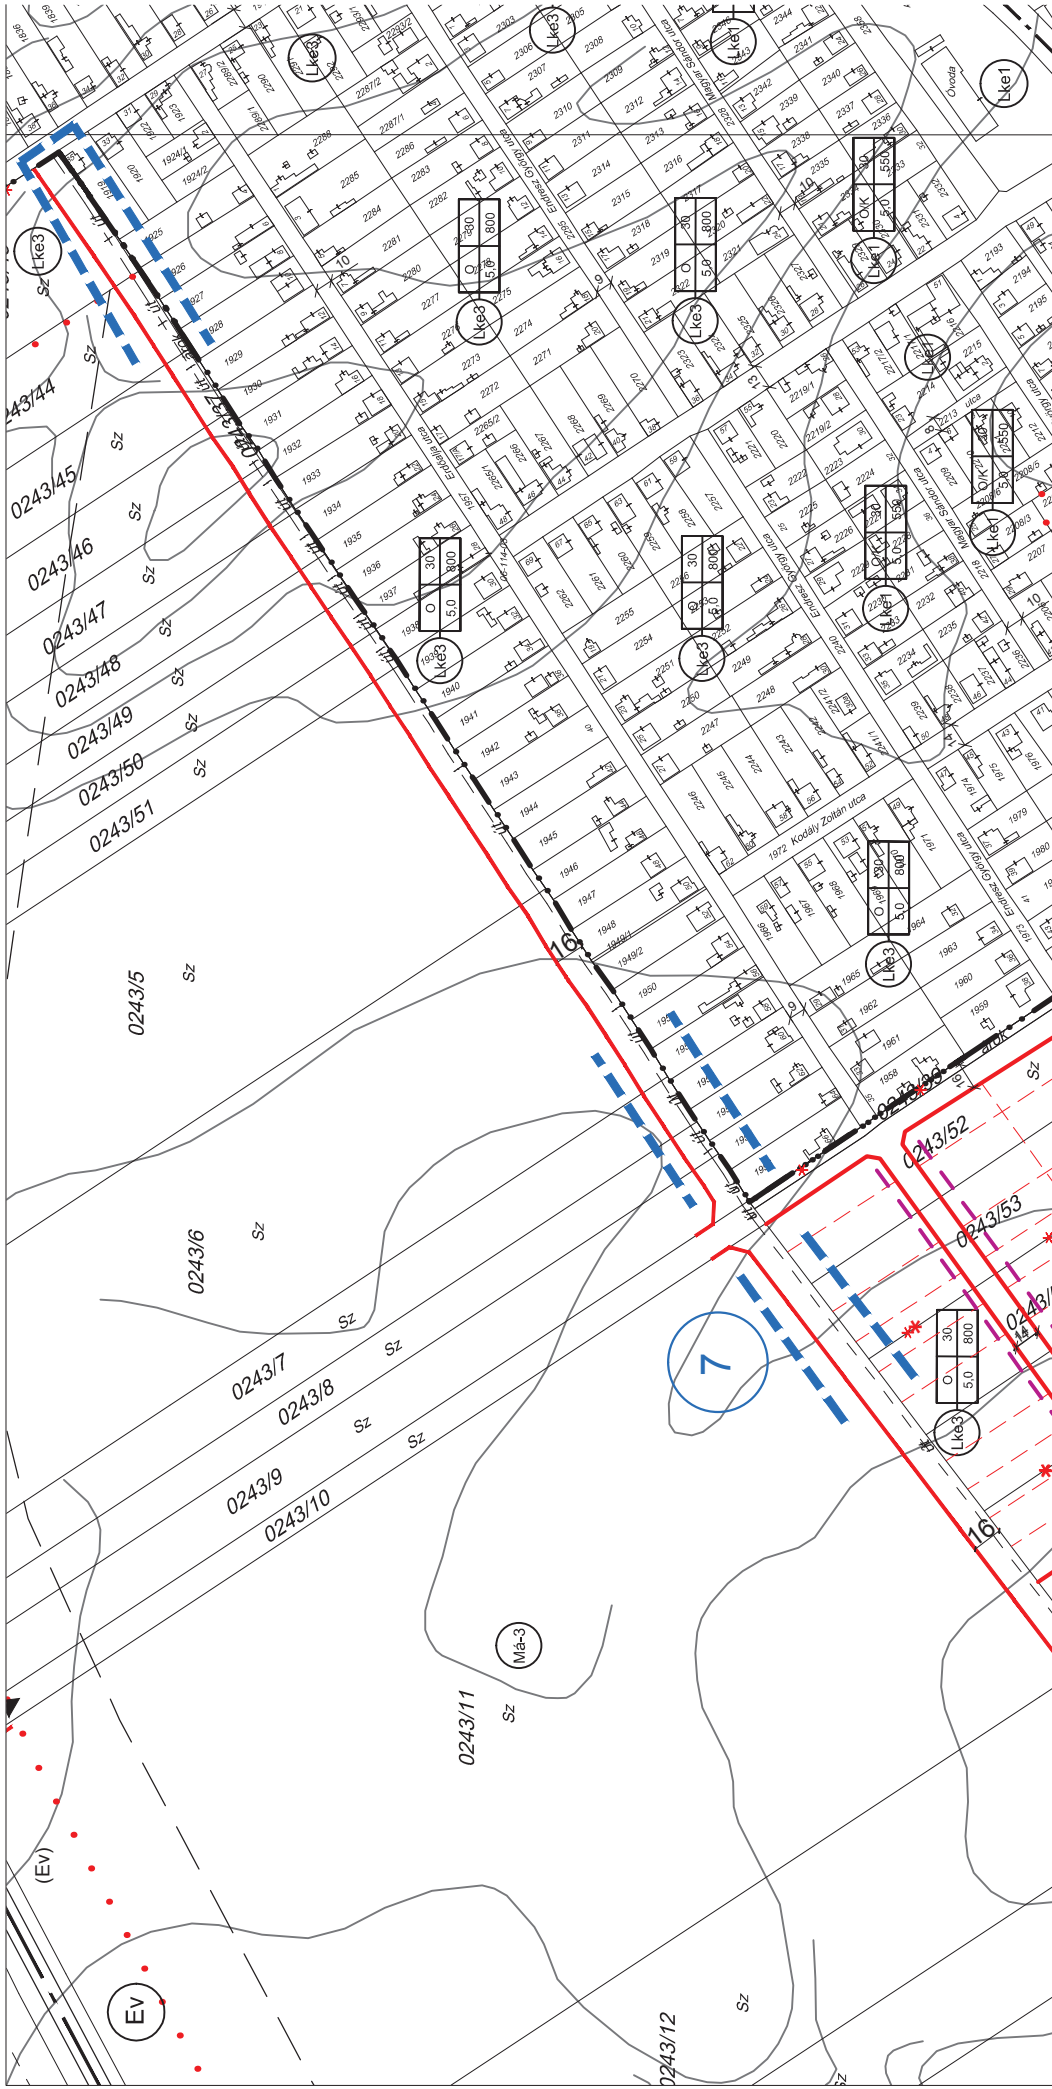

módosítással érintett terület határa		A szabályozási terv csak a helyi építési szabályzattal együtt érvényesül.	
Készült az állami alapadatok felhasználásával.		Készült az állami alapadatok felhasználásával.	
Törzsszám: P. 06/201		Rajzszám: 4/5.	
Munka megnevezése: Bicske Város Önkormányzata		Mérétarány: M=1:400C	
Munkakész: Erdőfalja u. északi oldalán lévő telekcsor telekvégénél új utca kijelölése (7. jelű terület)		Dátum: 2015. 11.	
Ügyvezető: Horváth Gergely TT1 01-1120		Tervező: Herczák Eszter	
		Heckennast Judit	
		Auer Jolán	



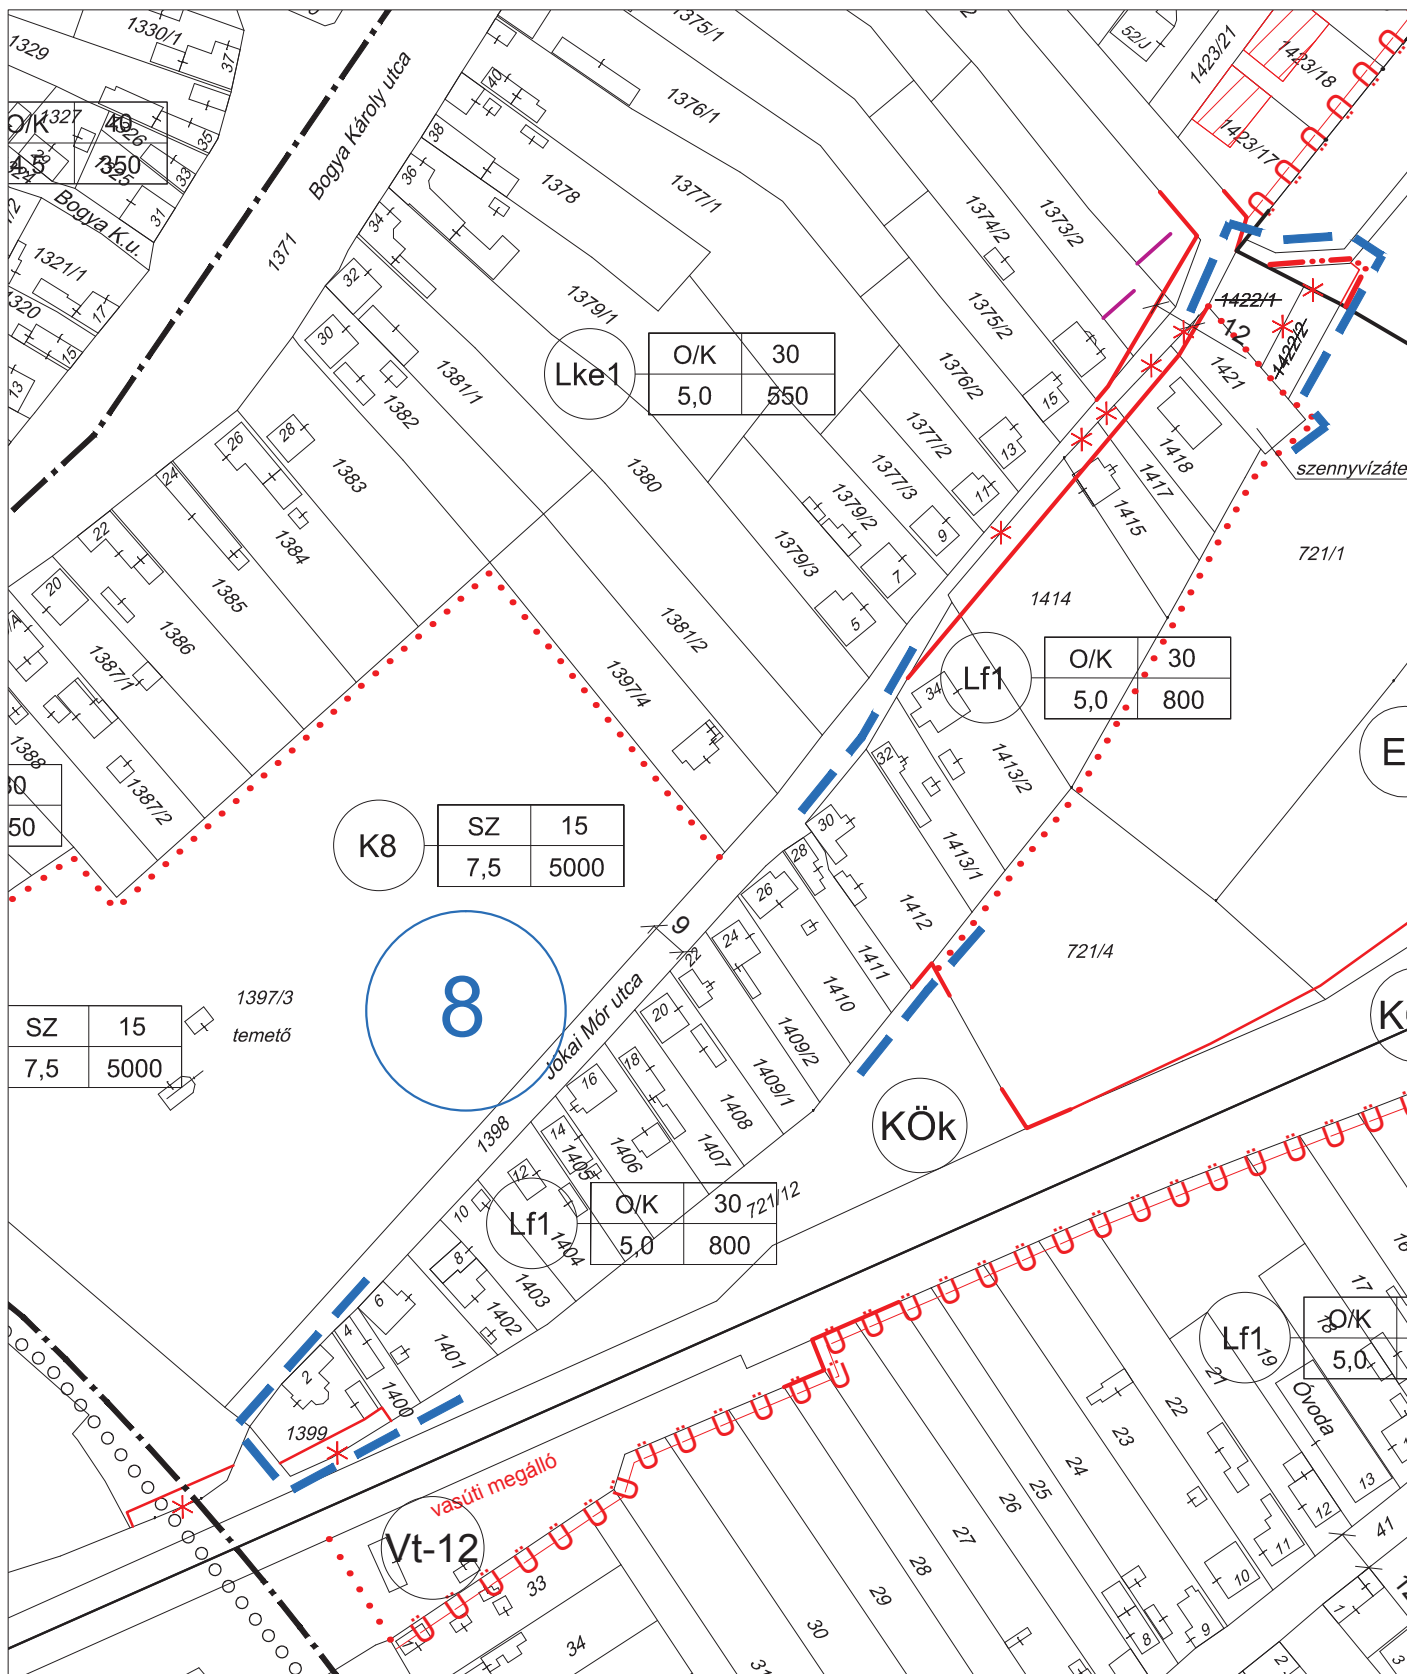

■ ■ ■ módosítással érintett terület határa

A szabályozási terv csak a helyi építési szabályzattal együtt érvényes!

Készült az állami alapadatok felhasználásával.



Megbízó: Bicske Város Önkormányzata

Munka megnevezése: Bicske településrendezési tervének módosítása

Munkarész: 1422/1 hrsz.-ú ingatlant érintő szabályozás módosítása (8. jelű terület)

Ügyvezető: Horváth Gergely TT1 01-1120


Tervezők: Horváth Gergely, Heckenast Judit, Auer Jolán

Törzsszám: P. 06/2011

Rajzszám: 4/6.

Méretarány: M=1:2000

Dátum: 2015. 11.

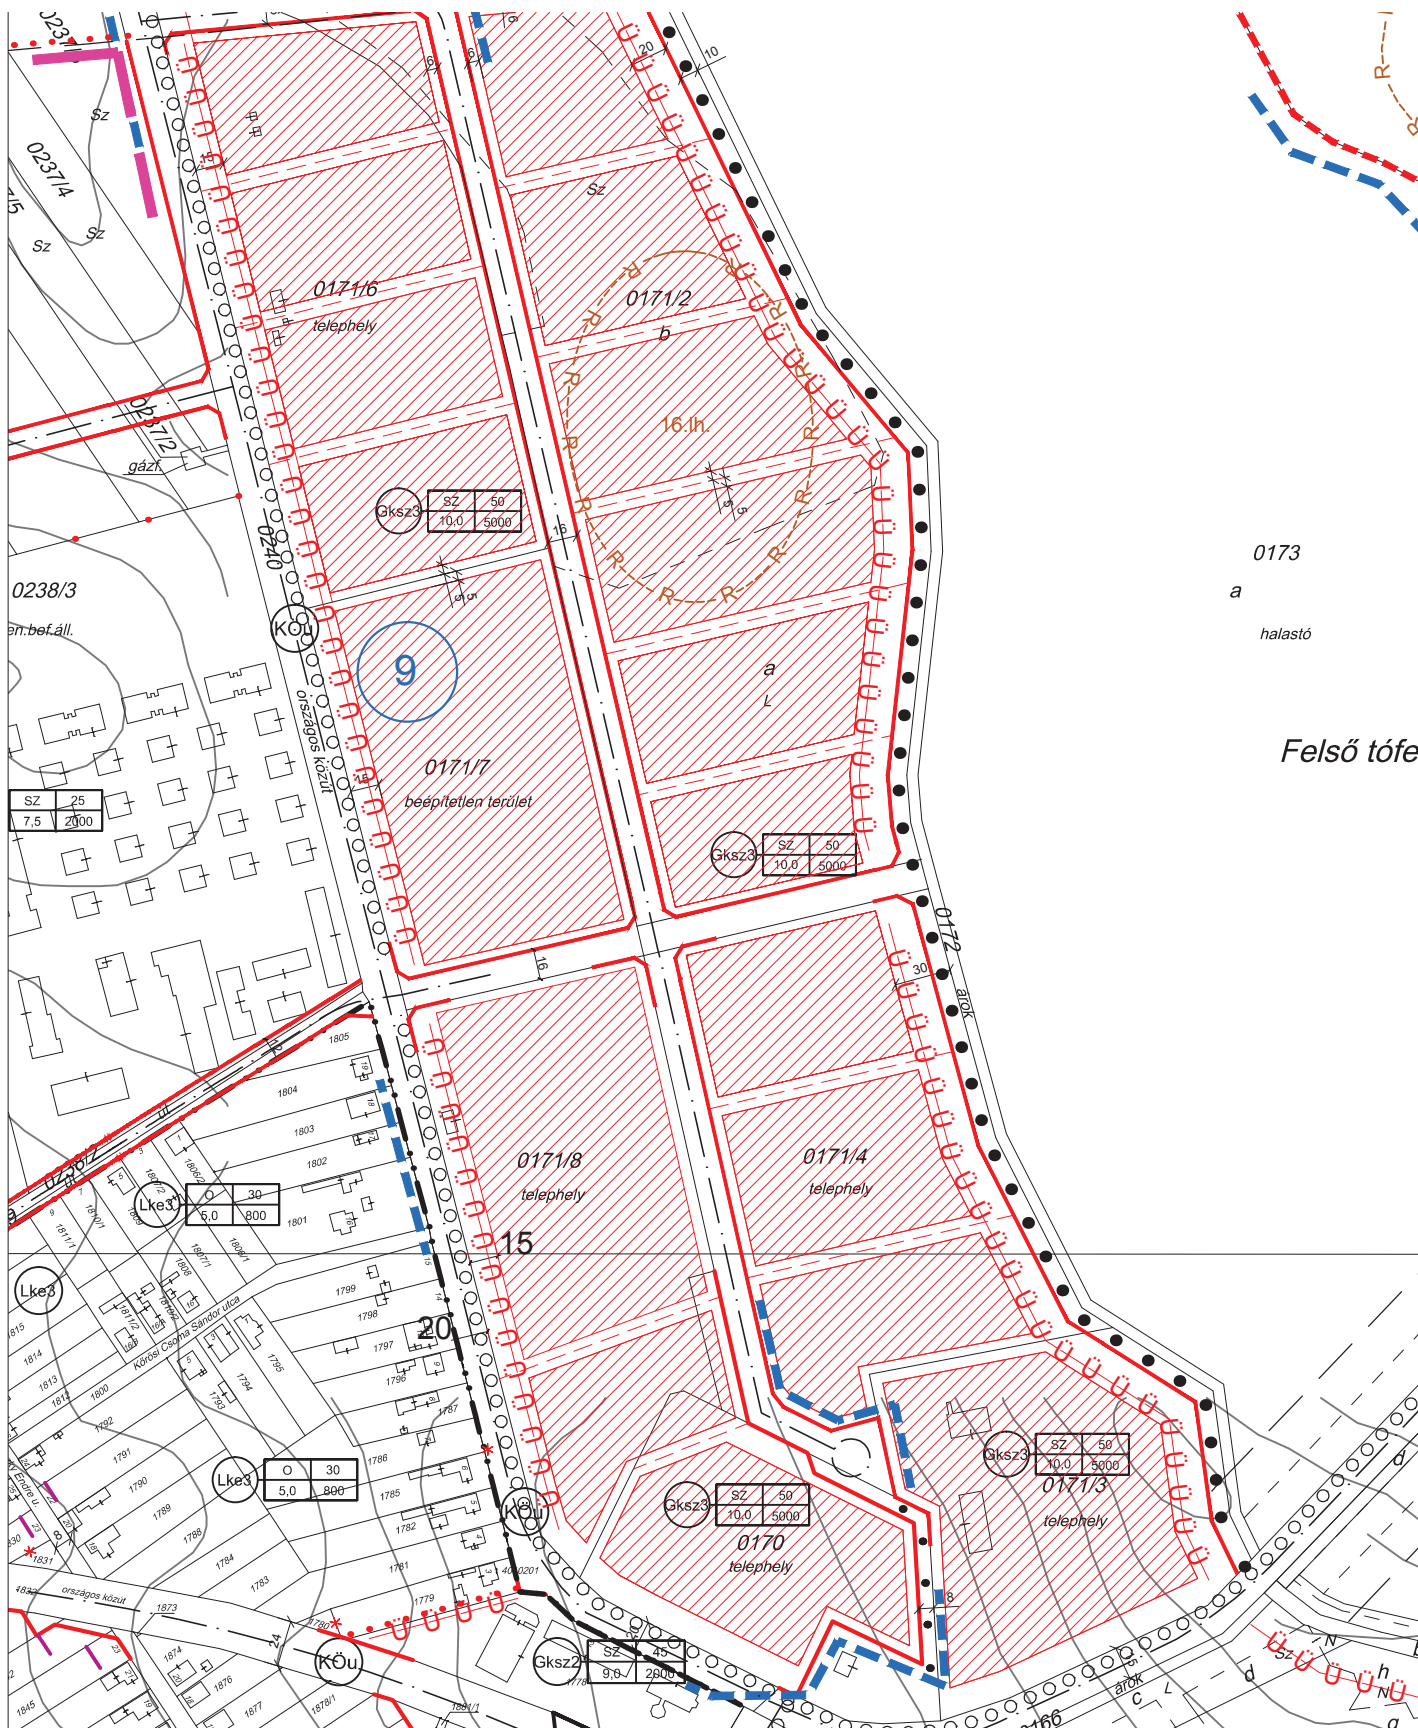

■ ■ ■ módosítással érintett terület határa

A szabályozási terv csak a helyi építési szabályzattal együtt érvényes!

Készült az állami alapadatok felhasználásával.



H-1016 BUDAPEST,
NAPHEGY U. 26.

Megbízó:

Bicske Város Önkormányzata

Munka megnevezése:

Bicske településrendezési tervének módosítása

Munkakész:

Csabdi út melletti tervezett gazdasági terület szabályozásának módosítása
(9. jelű terület)

Ügyvezető:

Horváth Gergely TT1 01-1120

Tervezők:

Horváth Gergely
Heckenast Judit
Auer Jolán

Herczik Eszter
Csima-Takács Judit

Törzsszám:

P. 06/2011

Rajzszám:


4/7.

Méretarány:

M=1:4000

Dátum:


2015. 11.

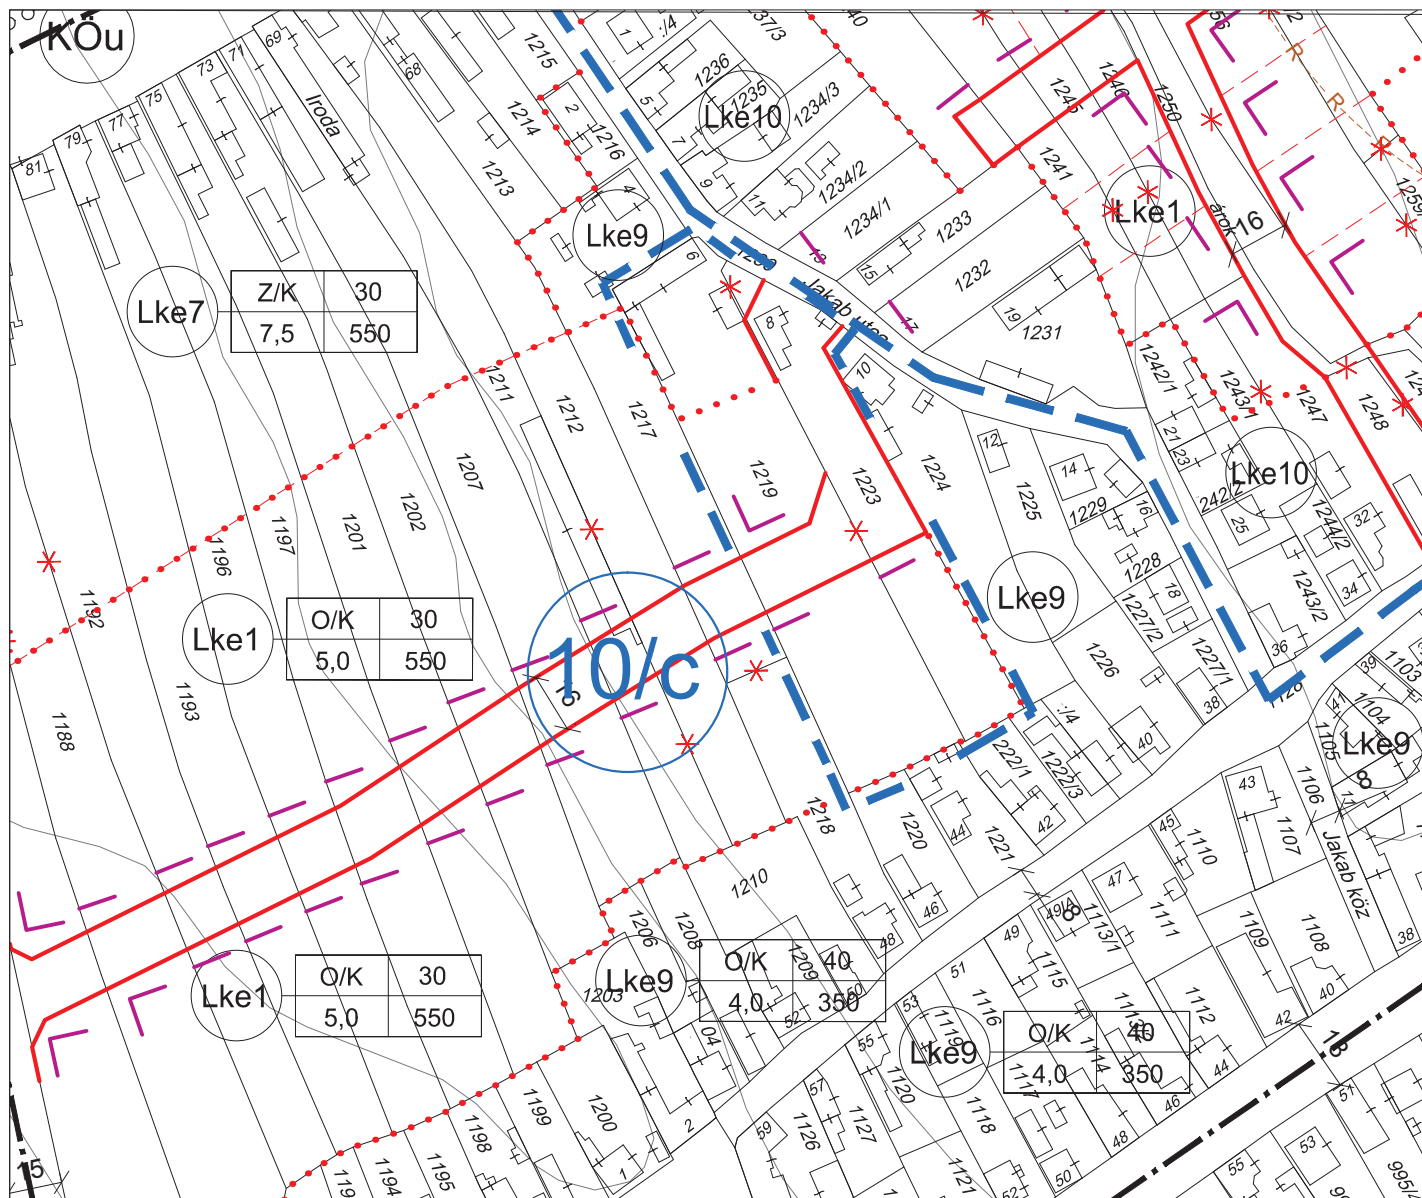


A szabályozási terv csak a helyi építési szabályzattal együtt érvényes!

Készült az állami alapadatok felhasználásával.

 H-1016 BUDAPEST, NAPHEGY U. 26.	Megbízó: Bicske Város Önkormányzata		Törzsszám: P. 06/2011
	Munka megnevezése: Bicske településrendezési tervének módosítása		Rajzszám: 4/9
	Munkarész: Jakab utca szabályozásának módosítása (10/c. jelű terület)		Méretarány: M=1:2000
	Ügyvezető: Horváth Gergely TT1 01-1120	Tervezők: Horváth Gergely Heckenast Judit Auer Jolán	Dátum: 2015. 11.

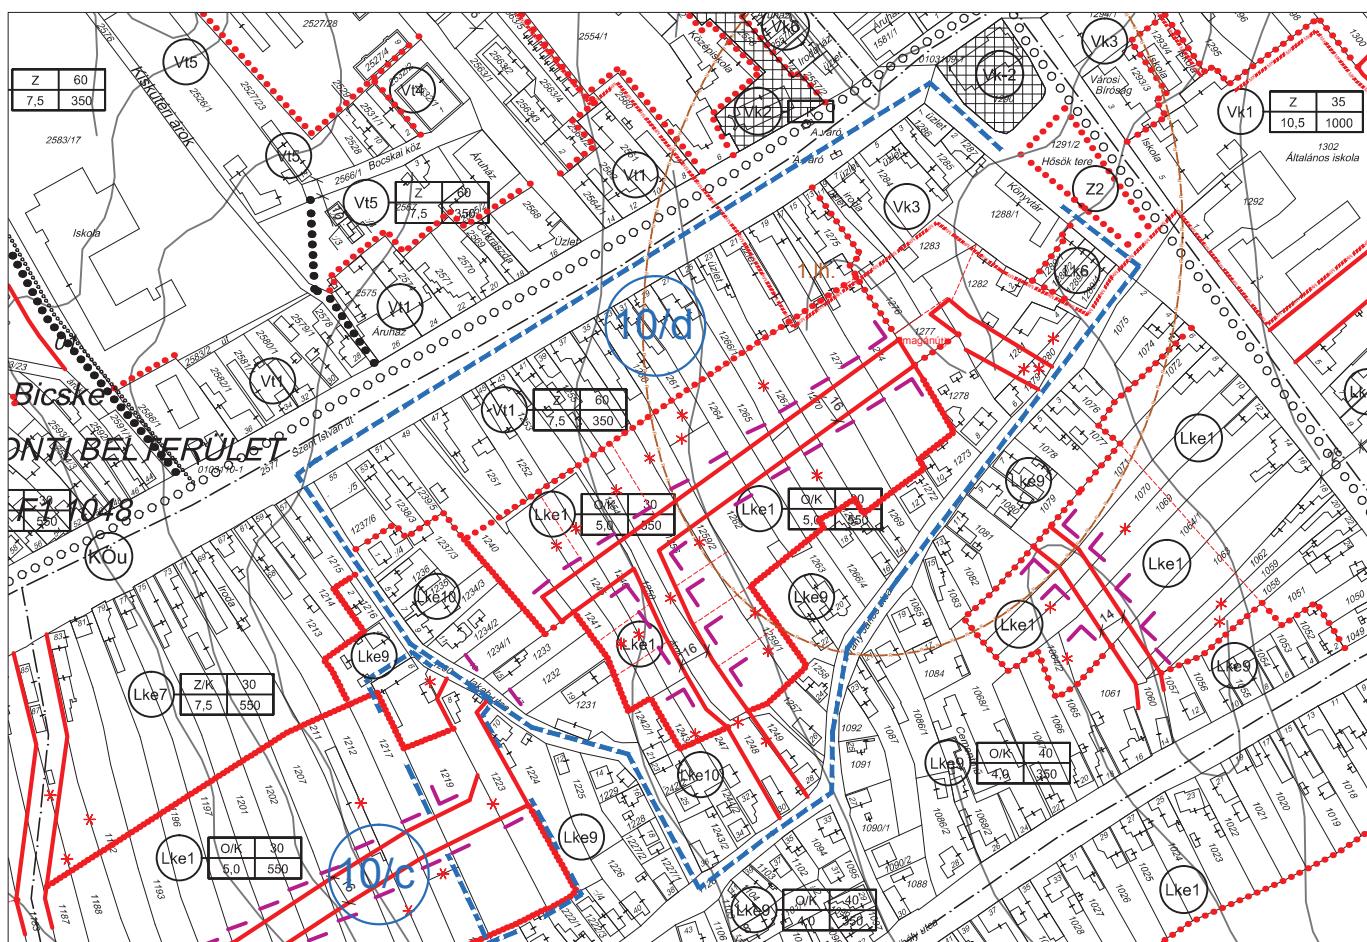

 PLANNER-T TELEPÜLÉSTERVEZÉSI KERESKEDELMI ÉS SZOLGÁLTATÓ KFT. H-1016 BUDAPEST, NAPHEGY U. 26.	Megbízó: Bicske Város Önkormányzata		Munkaszám: P. 06/2011
	Munka megnevezése: Bicske településrendezési tervének módosítása		Rajzszám:
	Munkarész: Szent István u. - Arany János u. közötti tömbfeltárás módosítása (Járási Hivatal telekalakítása miatt) (10/d jelű terület)		4/10
	Méterarány: M=1:4000		Dátum: 2015. 11.
Ügyvezető: Horváth Gergely TT1 01-1120		Tervezők: Heckenast Judit Herczik Eszter Auer Jolán Csima-Takács Judit	

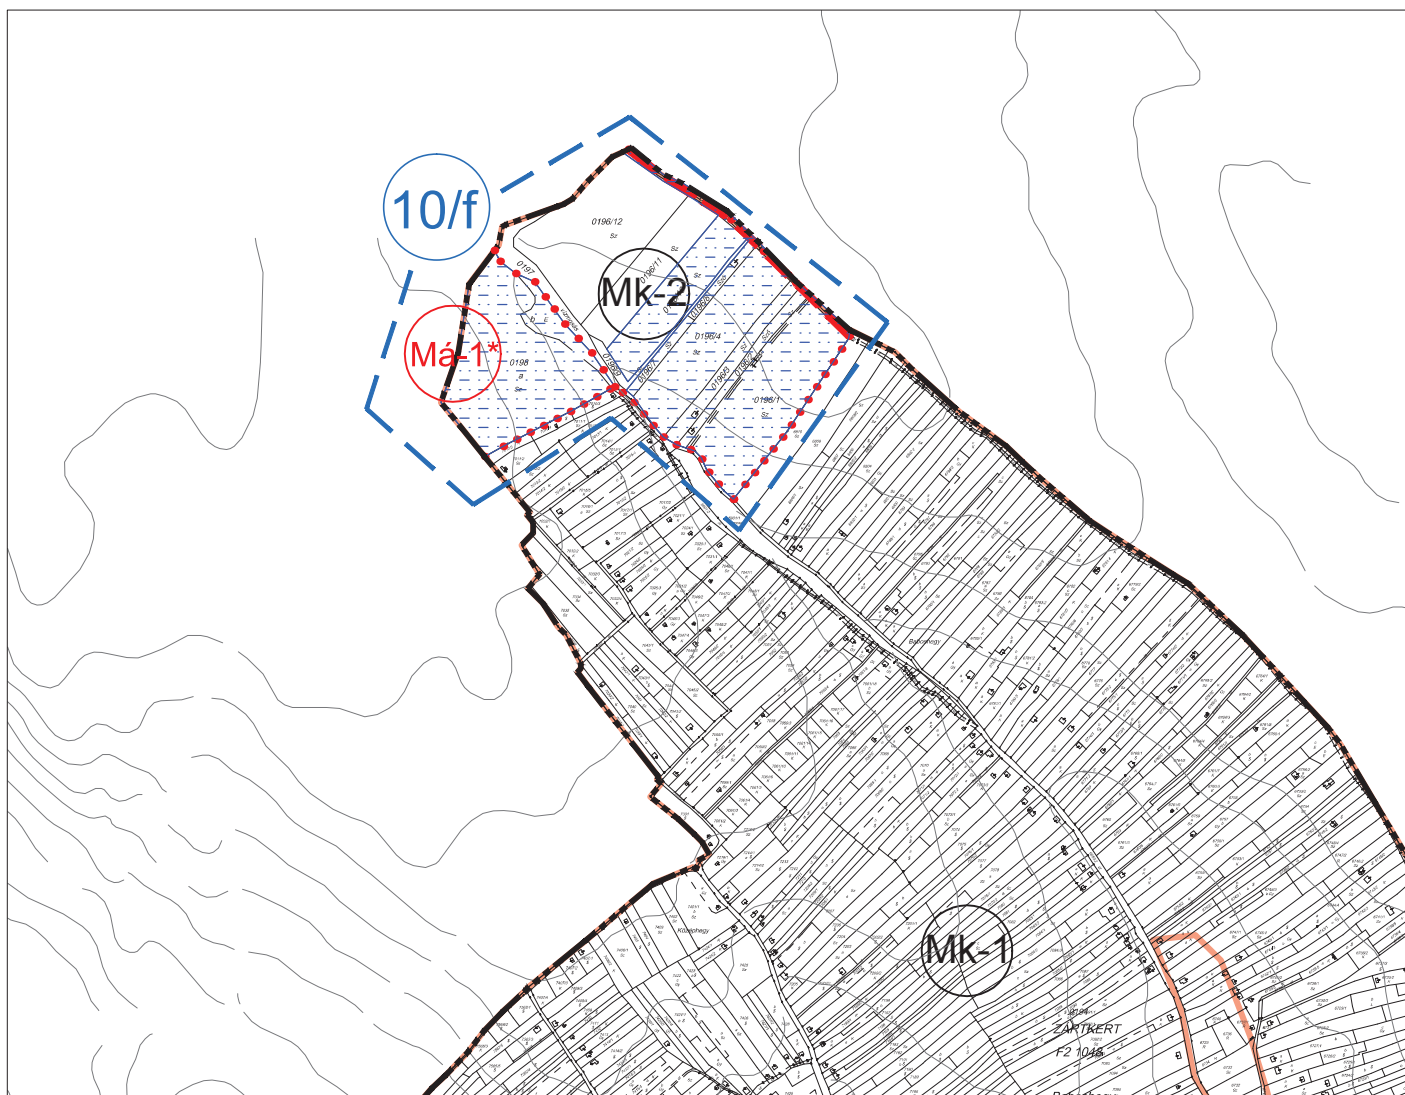


■ ■ ■ módosítással érintett terület határa

A szabályozási terv csak a helyi építési szabályzattal együtt érvényes!

Készült az állami alapadatok felhasználásával.

 PLANNERT TELEPÜLÉSTERVEZÉSI KERESKEDELMI ÉS SZOLGÁLTATÓ KFT. H-1016 BUDAPEST, NAPHEGYU. 26.	Megbízó: Bicske Város Önkormányzata		Törzsszám: P. 06/2011
	Munka megnevezése: Bicske településrendezési tervének módosítása		Rajzszám:
	Munkarész: "Baboshegy" északi részén lévő 0198 hrsz-ú terület szabályozásának módosítása (10/f. jelű terület)		4/11.
	Ügyvezető: Horváth Gergely TT1 01-1120		Méretarány: M=1:10000
Tervezők: Horváth Gergely Heckenast Judit Auer Jolán	Herczik Eszter Csima-Takács Judit		Dátum: 2015. 11.

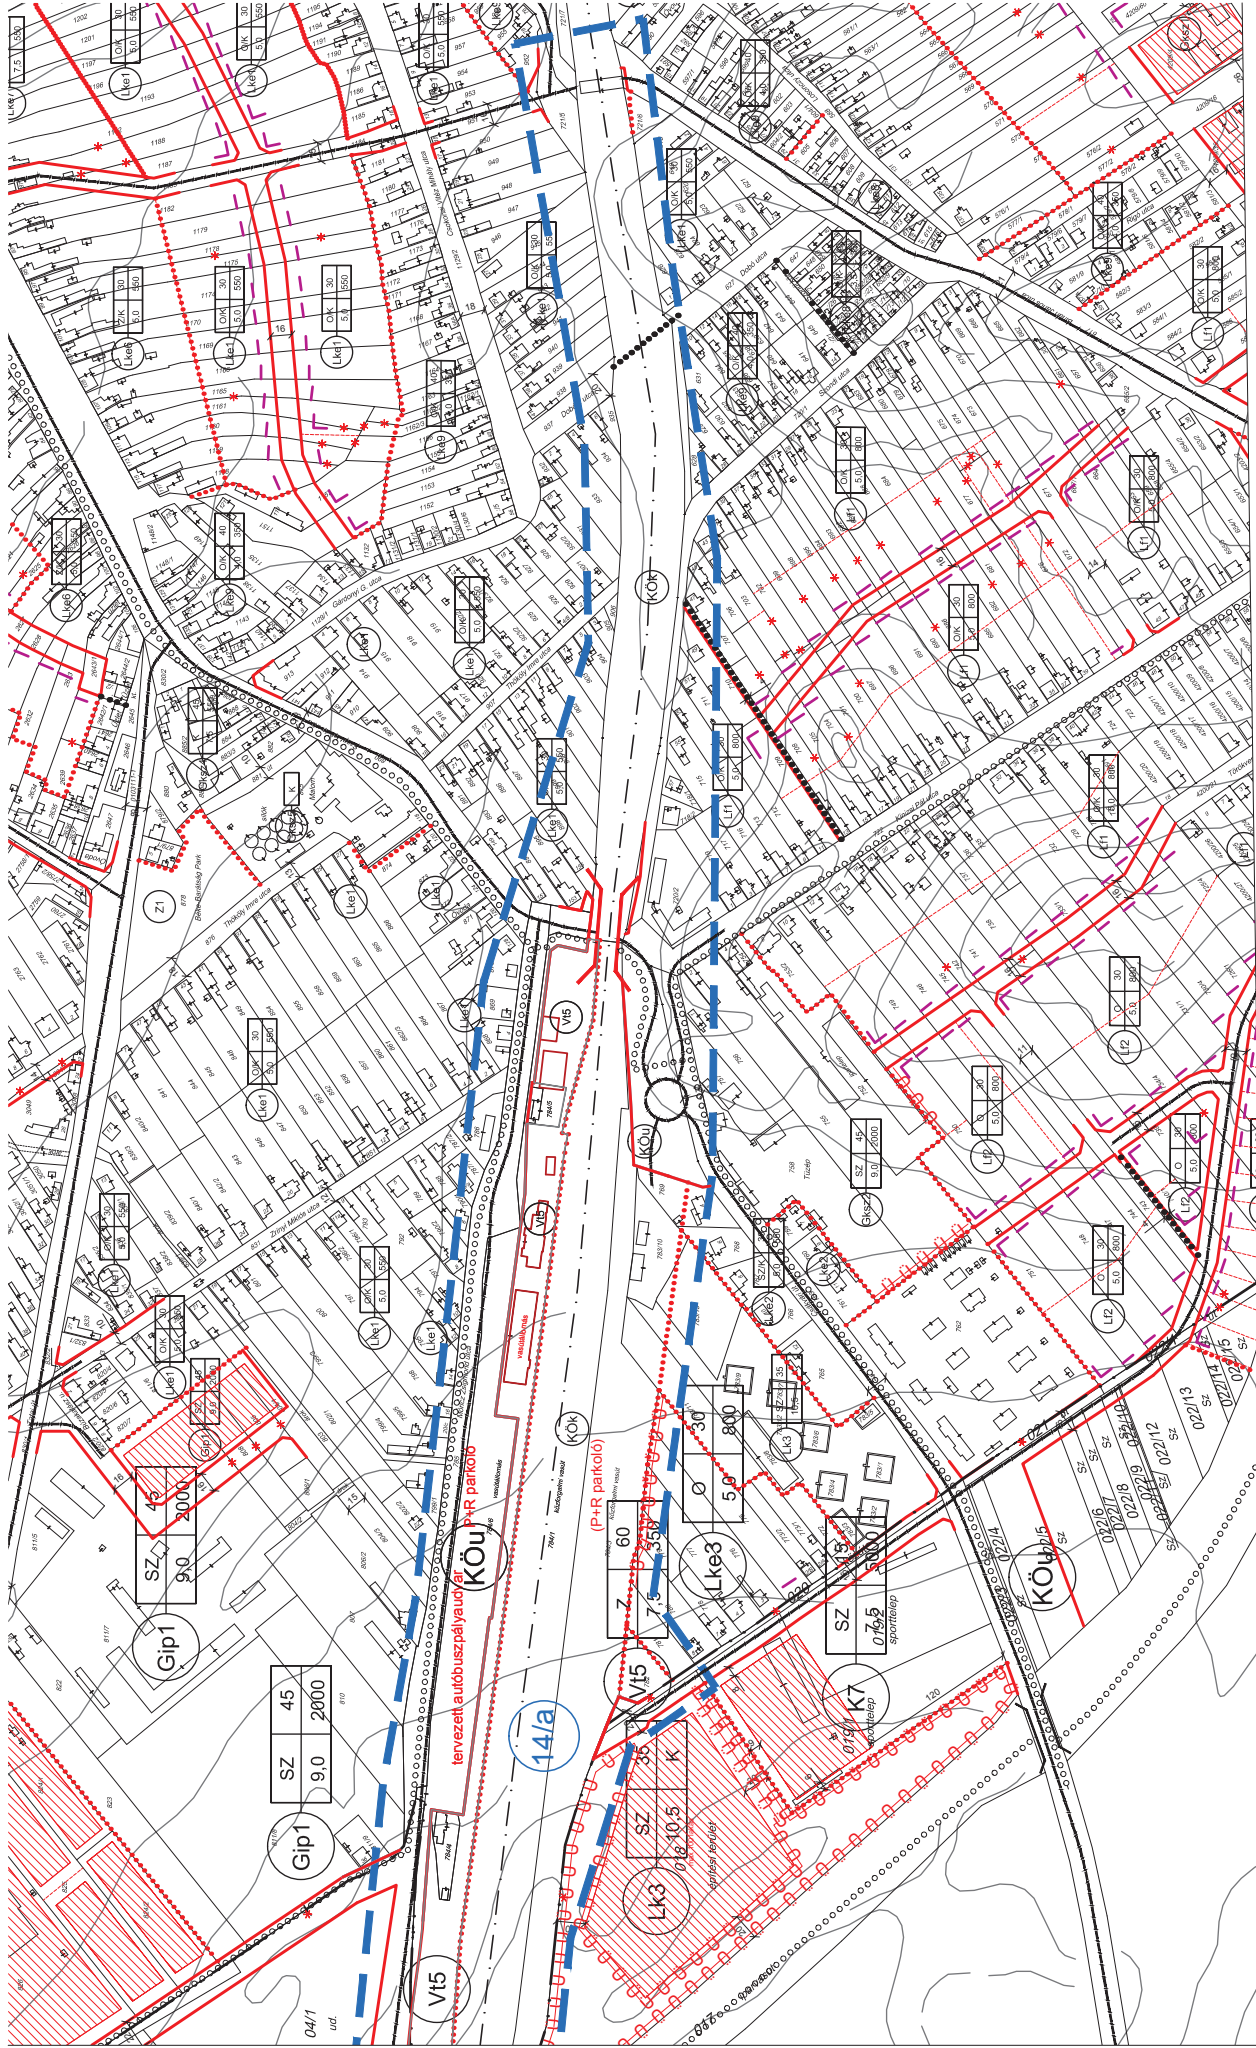


A szabályozási terv csak a helyi építési szabályzattal együtt érvényesül.

módosítással érintett terület határa

Munka megnevezése: Bicske Város Önkormányzata		Törzsszám: P. 06/2011
Munkakész: Bicske településrendezési tervének módosítása		Rajzszám: 4/12
Bicske vasútállomás környezete szabályozásának módosítása (14/a. jelű terület 2.)		Méretarány: M=1:4000
Hováth Gergely		Dátum: 2015. 11.
Heckenast Judit		
Auer Jolán		
Tervezők: Hováth Gergely, Heckenast Judit, Auer Jolán		
Ügyvezető: Hováth Gergely TT1 01-1120		
Készült az állami alapadatok felhasználásával		



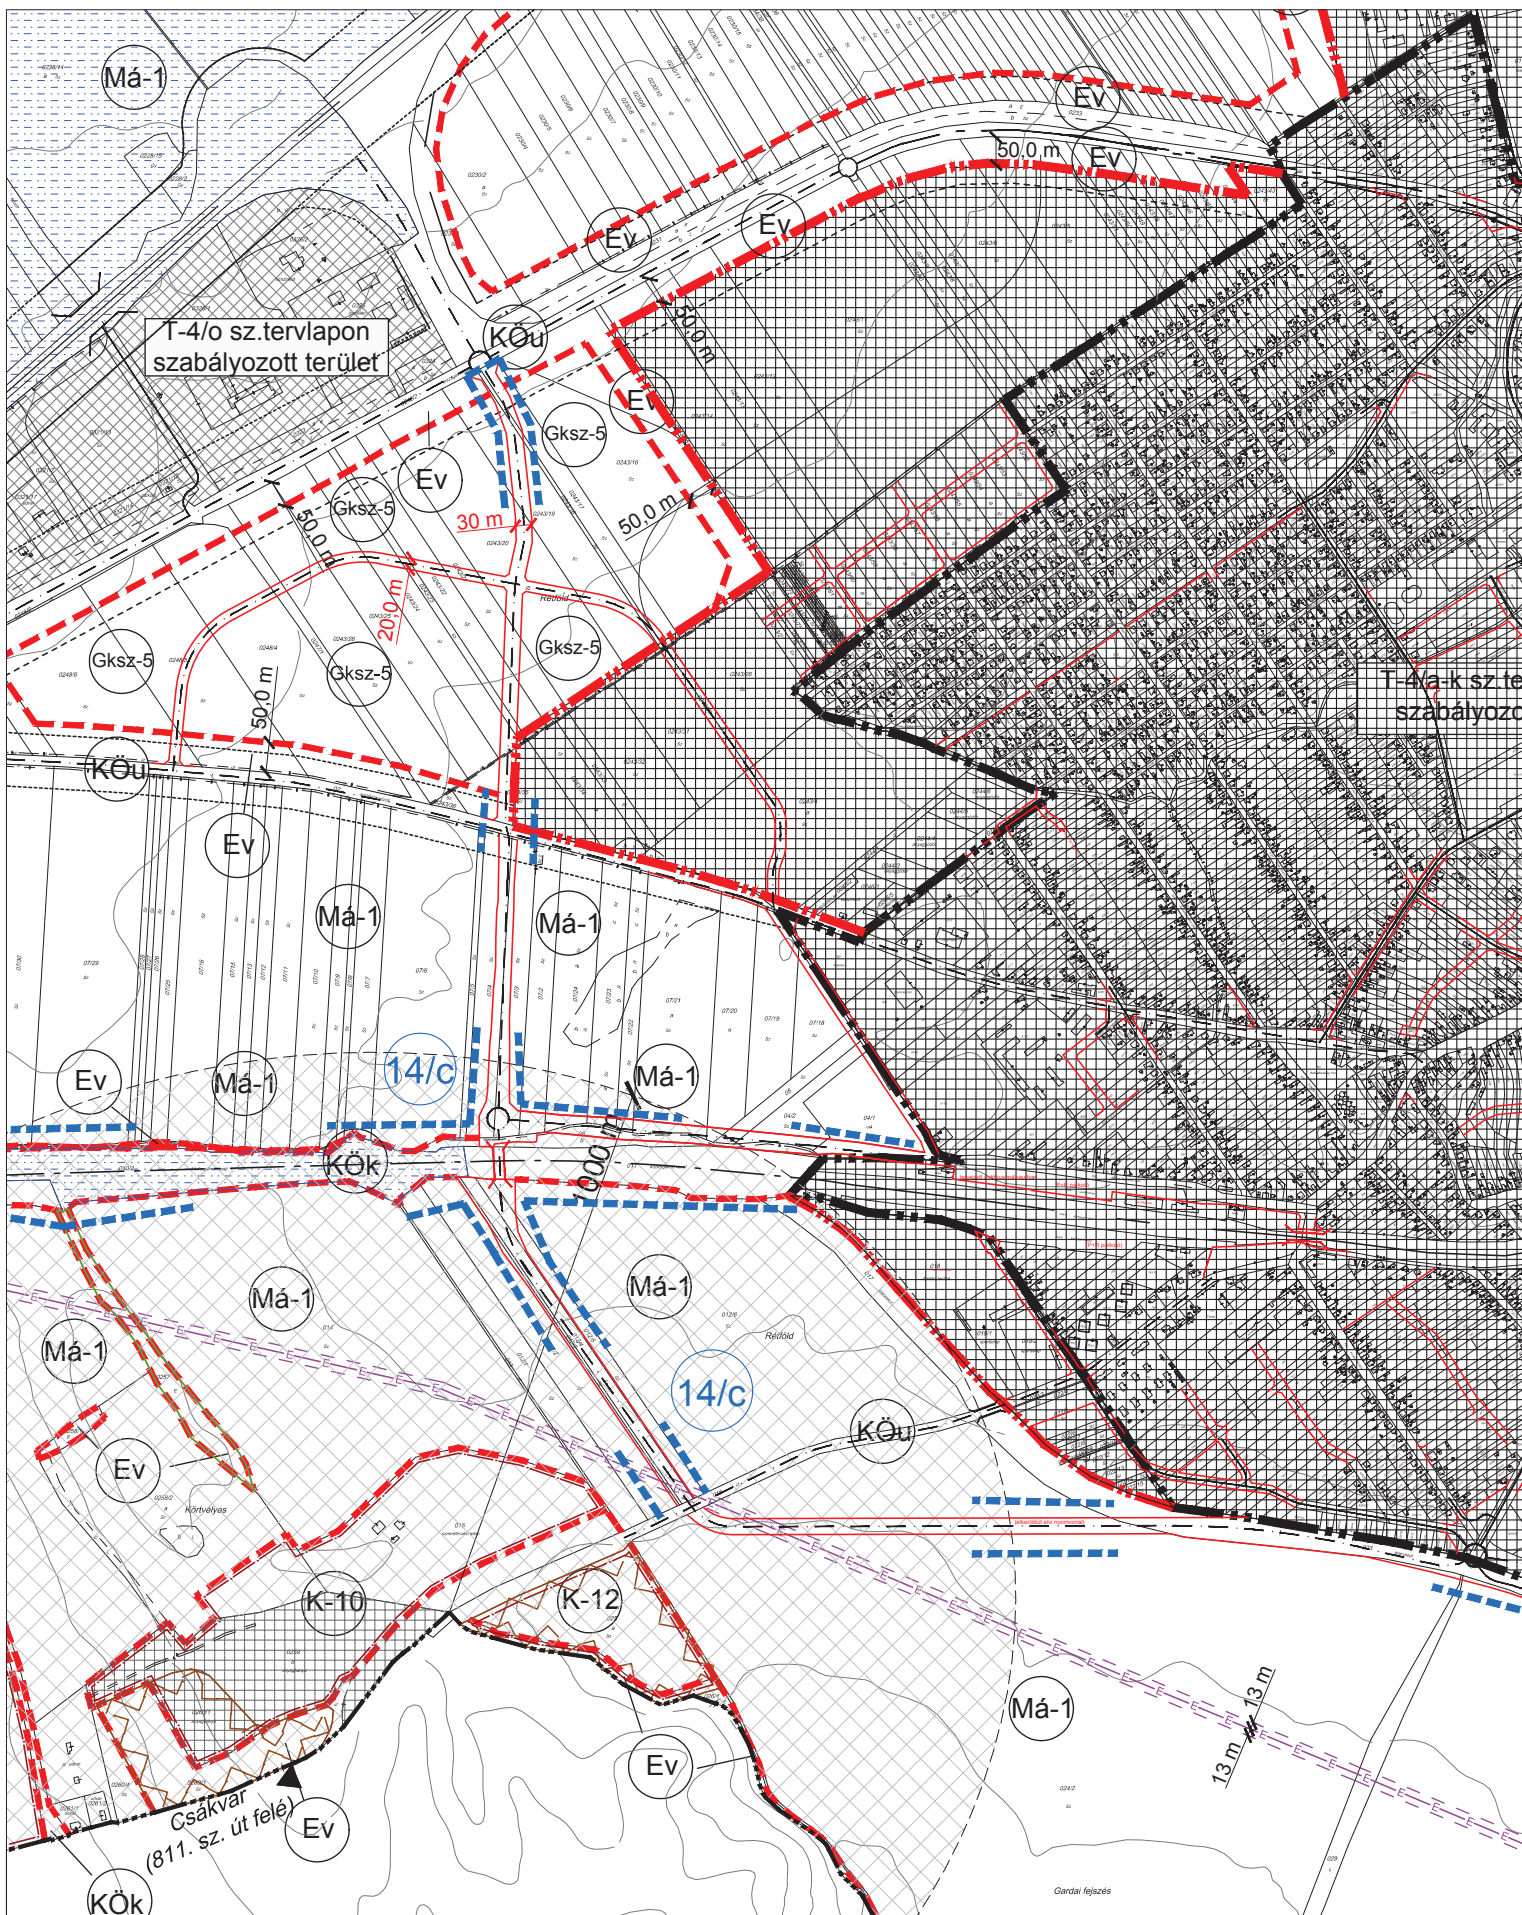


A szabályozási terv csak a helyi építési szabállyal együtt érvényes! Készült az állami alapadatok felhasználásával.



Megbízó: Bicske Város Önkormányzata
Munka megnevezése: Bicske településrendezési tervének módosítása
Munkarész: Tervezett nyugati elkerülőt és útkapcsolatok szabályozásának módosítása (14/c jelű terület)
Ügyvezető: Horváth Gergely TT1 01-1120
Tervezők: Horváth Gergely, Heckenast Judit, Auer Jolán, Herczik Eszter, Csima-Takács Judit

Törzsszám: P. 06/2011
Rajzszám: 4/13.
Mértarány: M=1:10000
Dátum: 2015. 11.

■ ■ ■ ■ ■ módosítással érintett terület határa

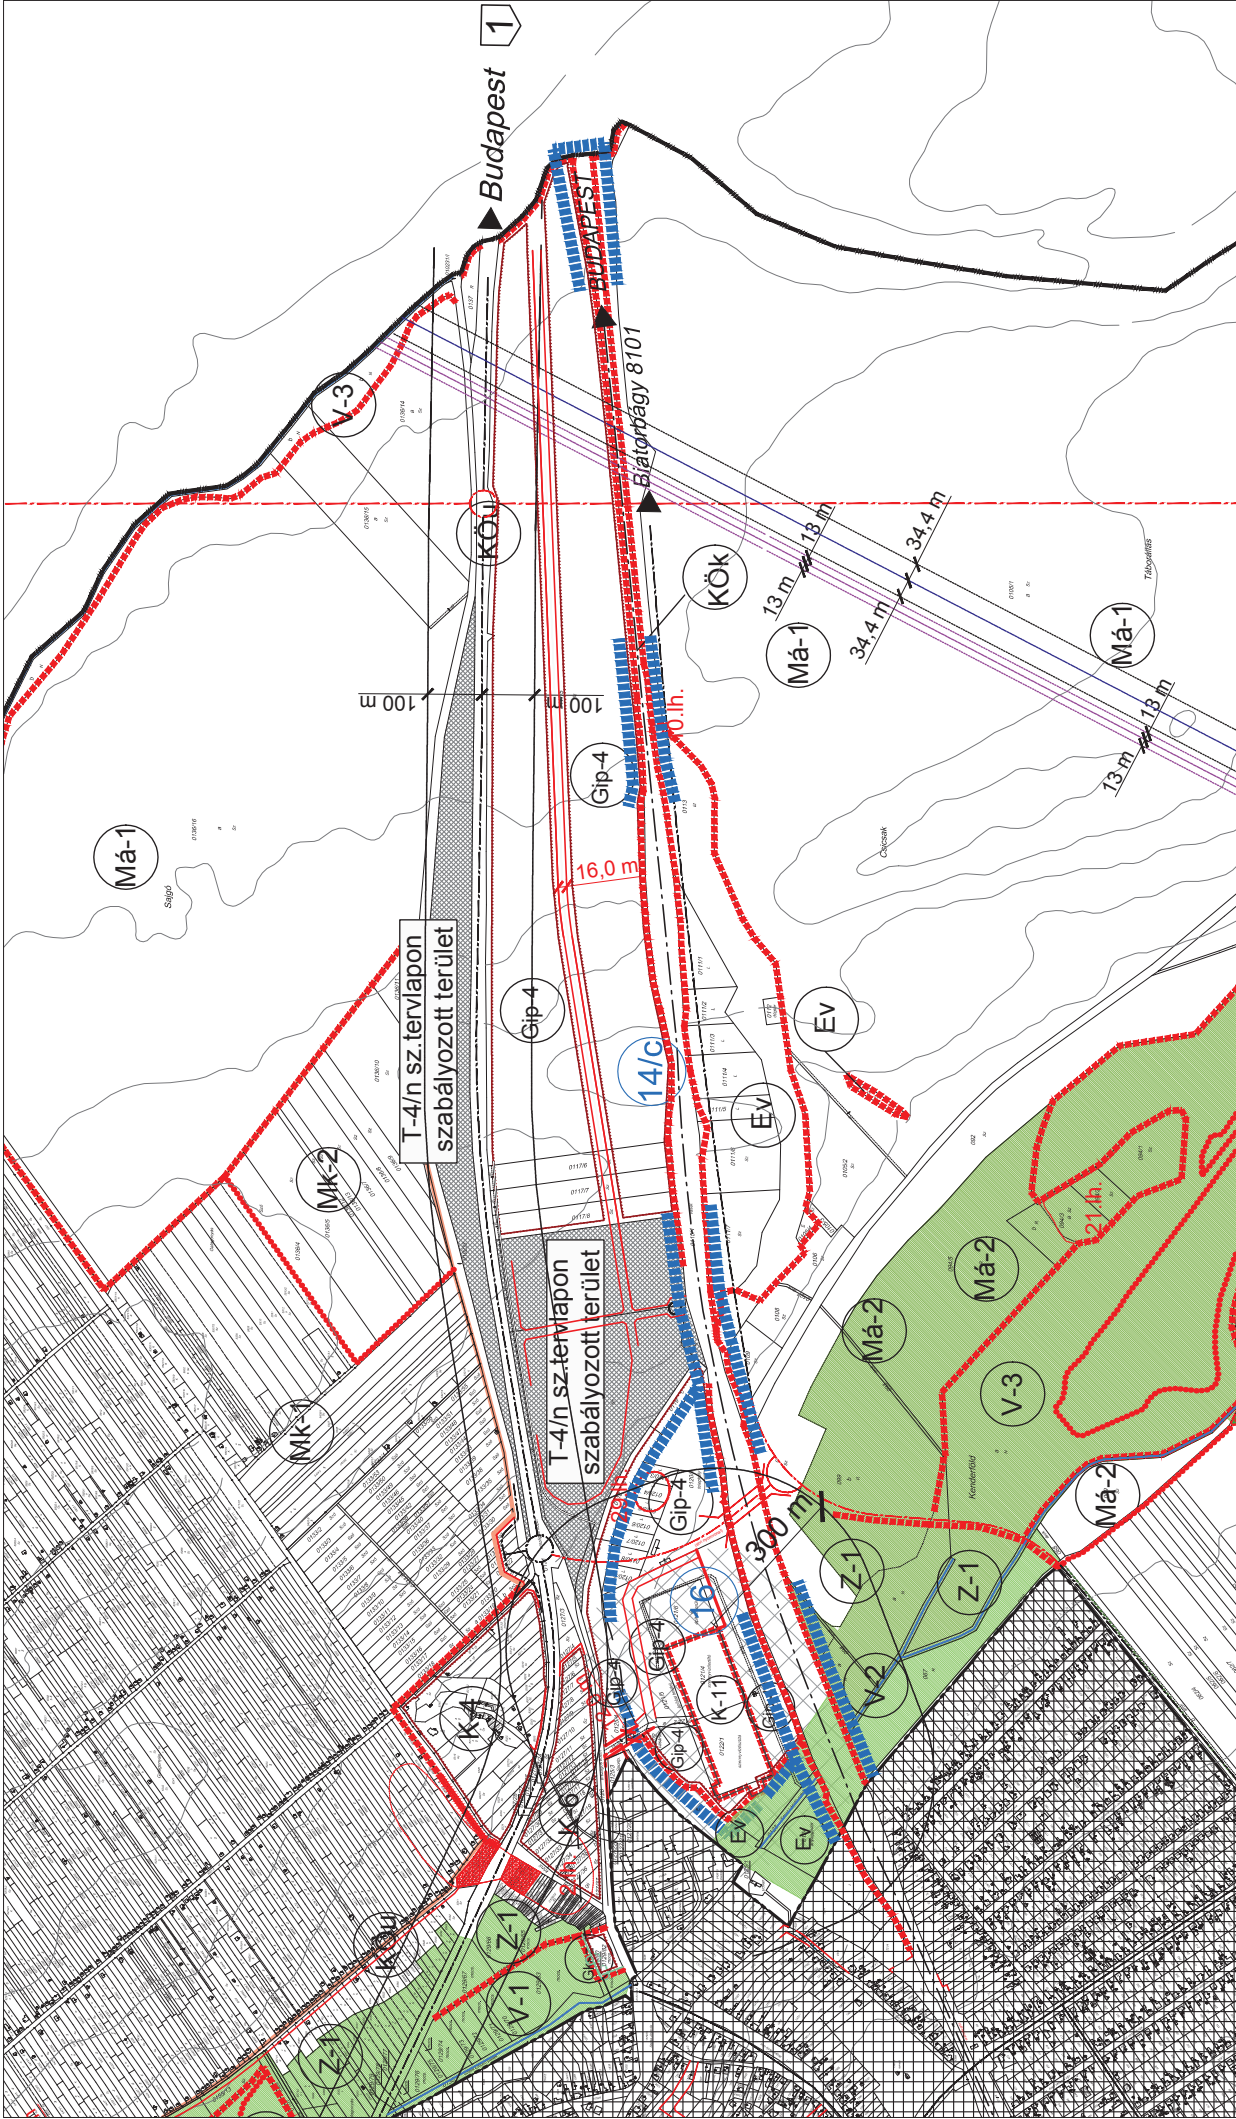

■ ■ ■ módosítással érintett terület határa

A szabályozási terv csak a helyi építési szabályzattal együtt érvényes!
Készült az állami alapadatok felhasználásával.

	Megbízó:	Bicske Város Önkormányzata	Törzsszám:	P. 06/2011
	Munka megnevezése:	Bicske településrendezési tervének módosítása	Rapszám:	4/15.
	Munkatárs:	Vasút-terület szabályozásának módosítása (14/c. jelű terület)	Méretarány:	M=1:10000
Ügyvezető:			Dátum:	2015. 11.
Hováth Gergely TT1 01-1120			Tervezők:	
			Herczik Eszter Csima-Takács Judit Auer János	