


SZEGED MJV TELEPÜLÉSRENDEZÉSI ESZKÖZEI - SZABÁLYOZÁSI TERVLAP M = 1:4000


SZÉSZ 1.3 melléklet

KÉSZÜLT AZ ÁLLAMI ALAPADATOK FELHASZNÁLÁSÁVAL.

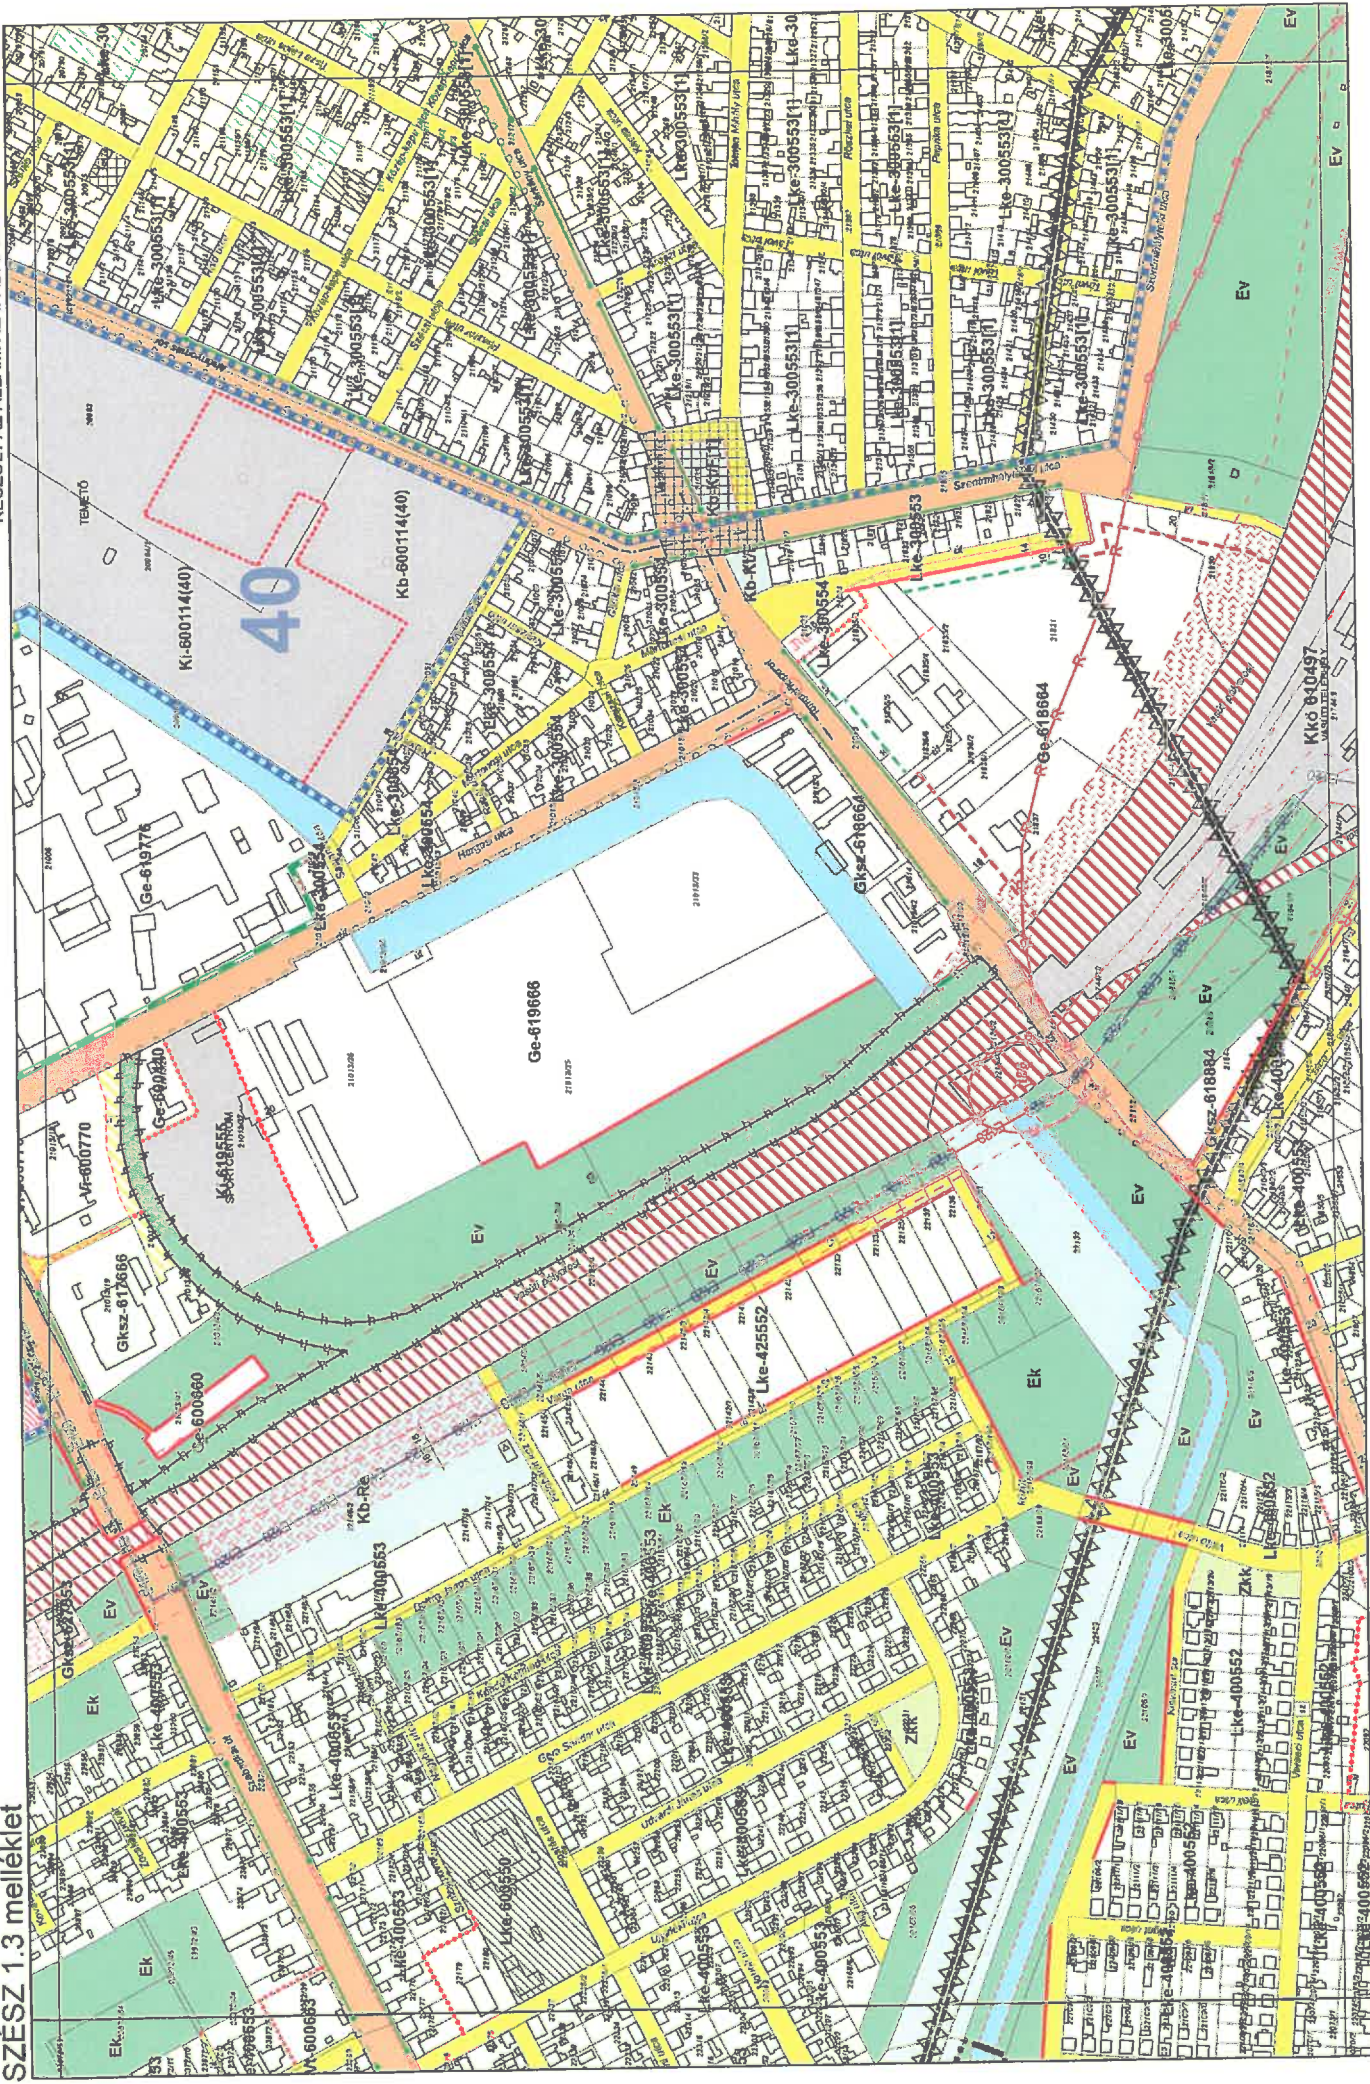

SZEGED MJV TELEPÜLÉSRENDEZÉSI ESZKÖZEI - SZABÁLYOZÁSI TERVLAP M = 1:4000

KÉSZÜLT AZ ÁLLAMI ALAPADATOK FELHASZNÁLÁSÁVAL

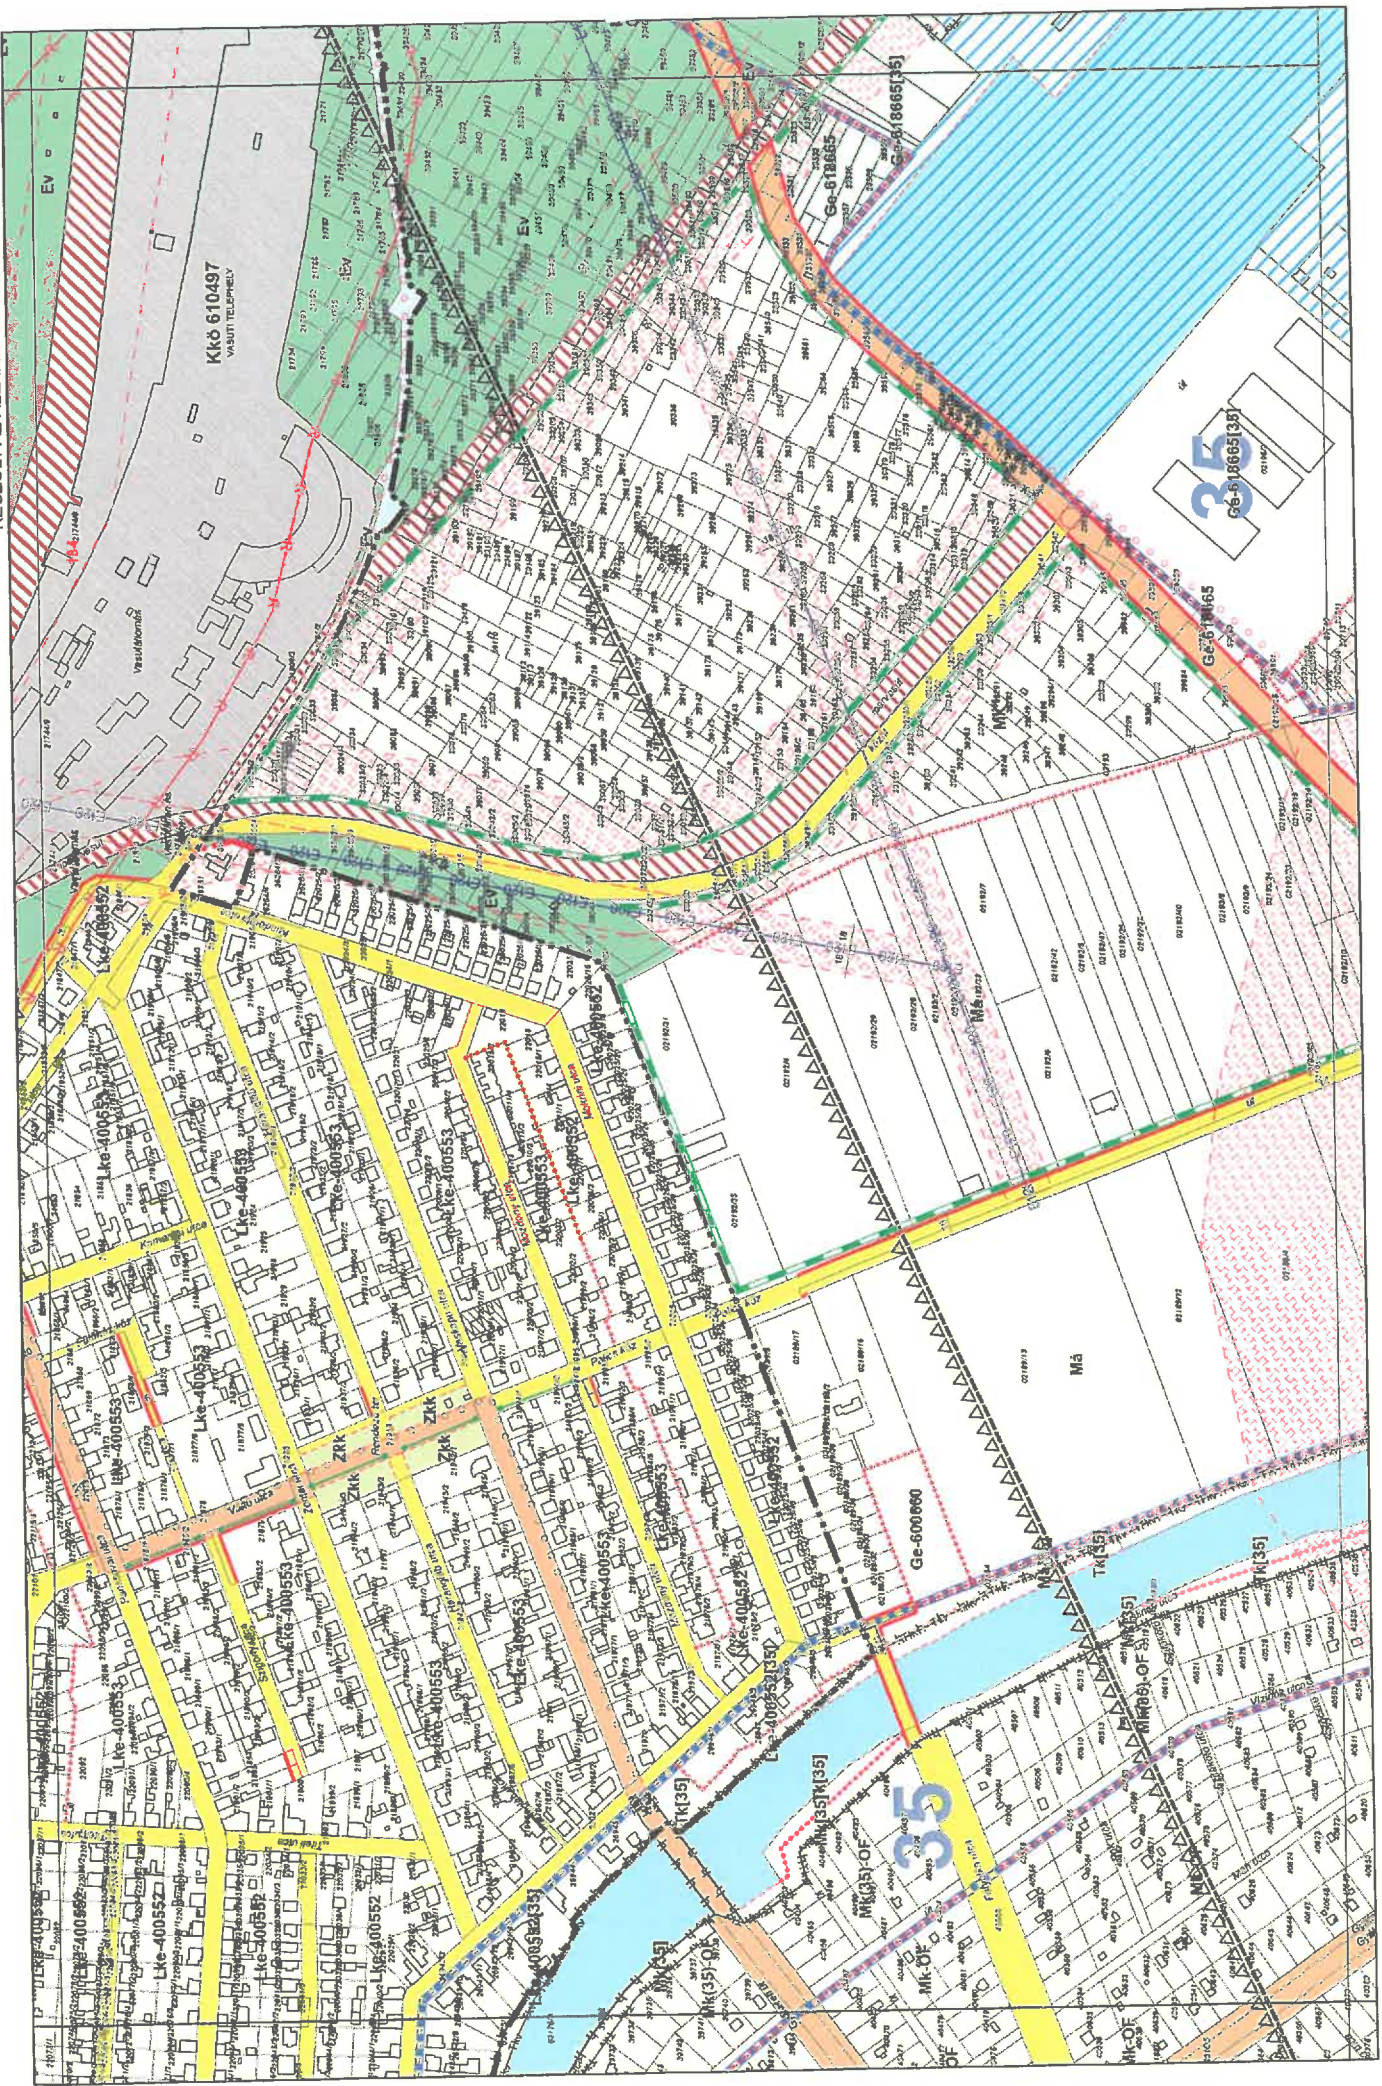

SZEGED MJV TELEPÜLÉSRENDEZÉSI ESZKÖZEI - SZABÁLYOZÁSI TERVLAP M = 1:4000

KÉSZÜLT AZ ÁLLAMI ALAPADATOK FELHASZNÁLÁSÁVAL.

