
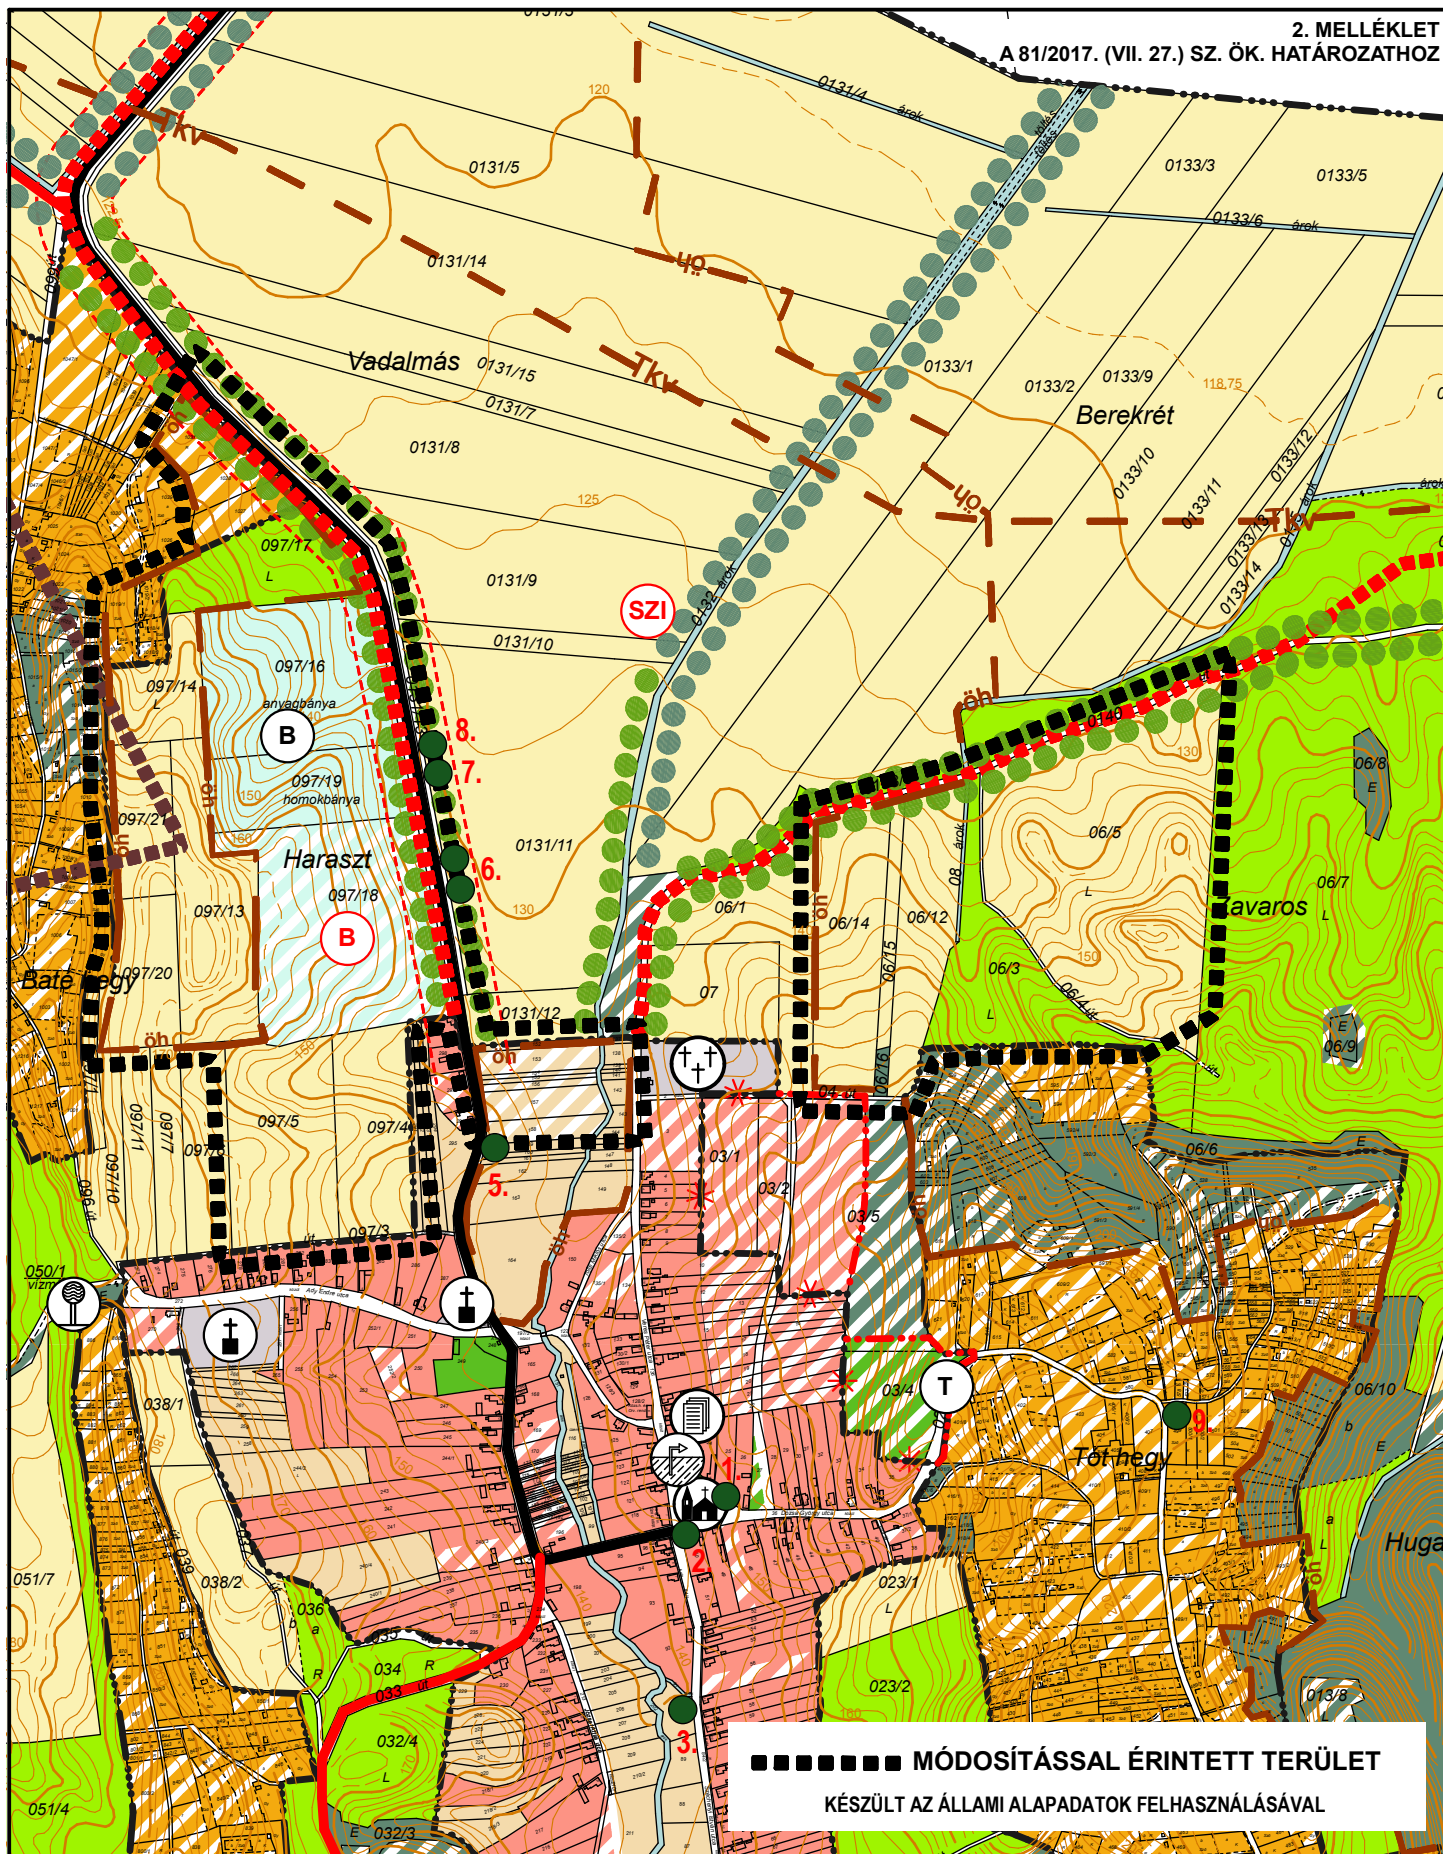


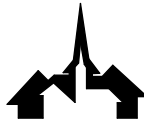

 Jelzőszám: 3/2017	VIRÁNYI ÉPÍTÉSZ STÚDIO KFT 7400 KAPOSVÁR, LOSONC UTCA 1. TEL/FAX:82-511-575		Rajzszám:
	Munka megnevezése: KAPOSKERESZTÚR TELEPÜLÉSRENDEZÉSI ESZKÖZÖK 3.SZ. MÓDOSÍTÁS		1.2.
	Rajz megnevezése: TELEPÜLÉSSZERKEZETI TERV-MÓDOSÍTÁS Településtervezés: VIRÁNYI ISTVÁN településrendező tervező TT1 14-0075 FÜCSKÁR NOÉMI munkatárs	Lépték: 1:10000 Környezetalkítás: VINCZE ATTILA TK101-5089	

Dátum:
2017. JÚLIUS