


- 100=Belterület
- 110=Beépítésre szánt terület
- 90=Vasúti terület
- 80=Úthálózat
- 70=Patak
- 200=Erdő
- 220=Védelmi erdő
- 230=Zöldterület
- 301=M-1
- 302=M-2
- 303=M-3
- 304=M-4-N
- 331=K-1
- 332=K-2
- 401=G-ip
- 402=G-ksz
- 403=G
- 501=Kü-régészet

- 503=Kü-kavics-depó
- Különleges beépítésre nem szánt nyersanyag-kitermelés (bánya), nyersanyag-feldolgozás céljára szolgáló terület
- Külterület szabályozási terv 19/2014.(XI.28.) önk. rendelettel hatályon kívül helyezett területének határa
- Külterület szabályozási terv hatályon kívül helyezett területe
- Nyilvántartott régészeti lelőhely (azonosító:8351)
- Külterület szabályozási terv módosításának határa

Lesencetomaj
Szabályozás
M=1:35.000

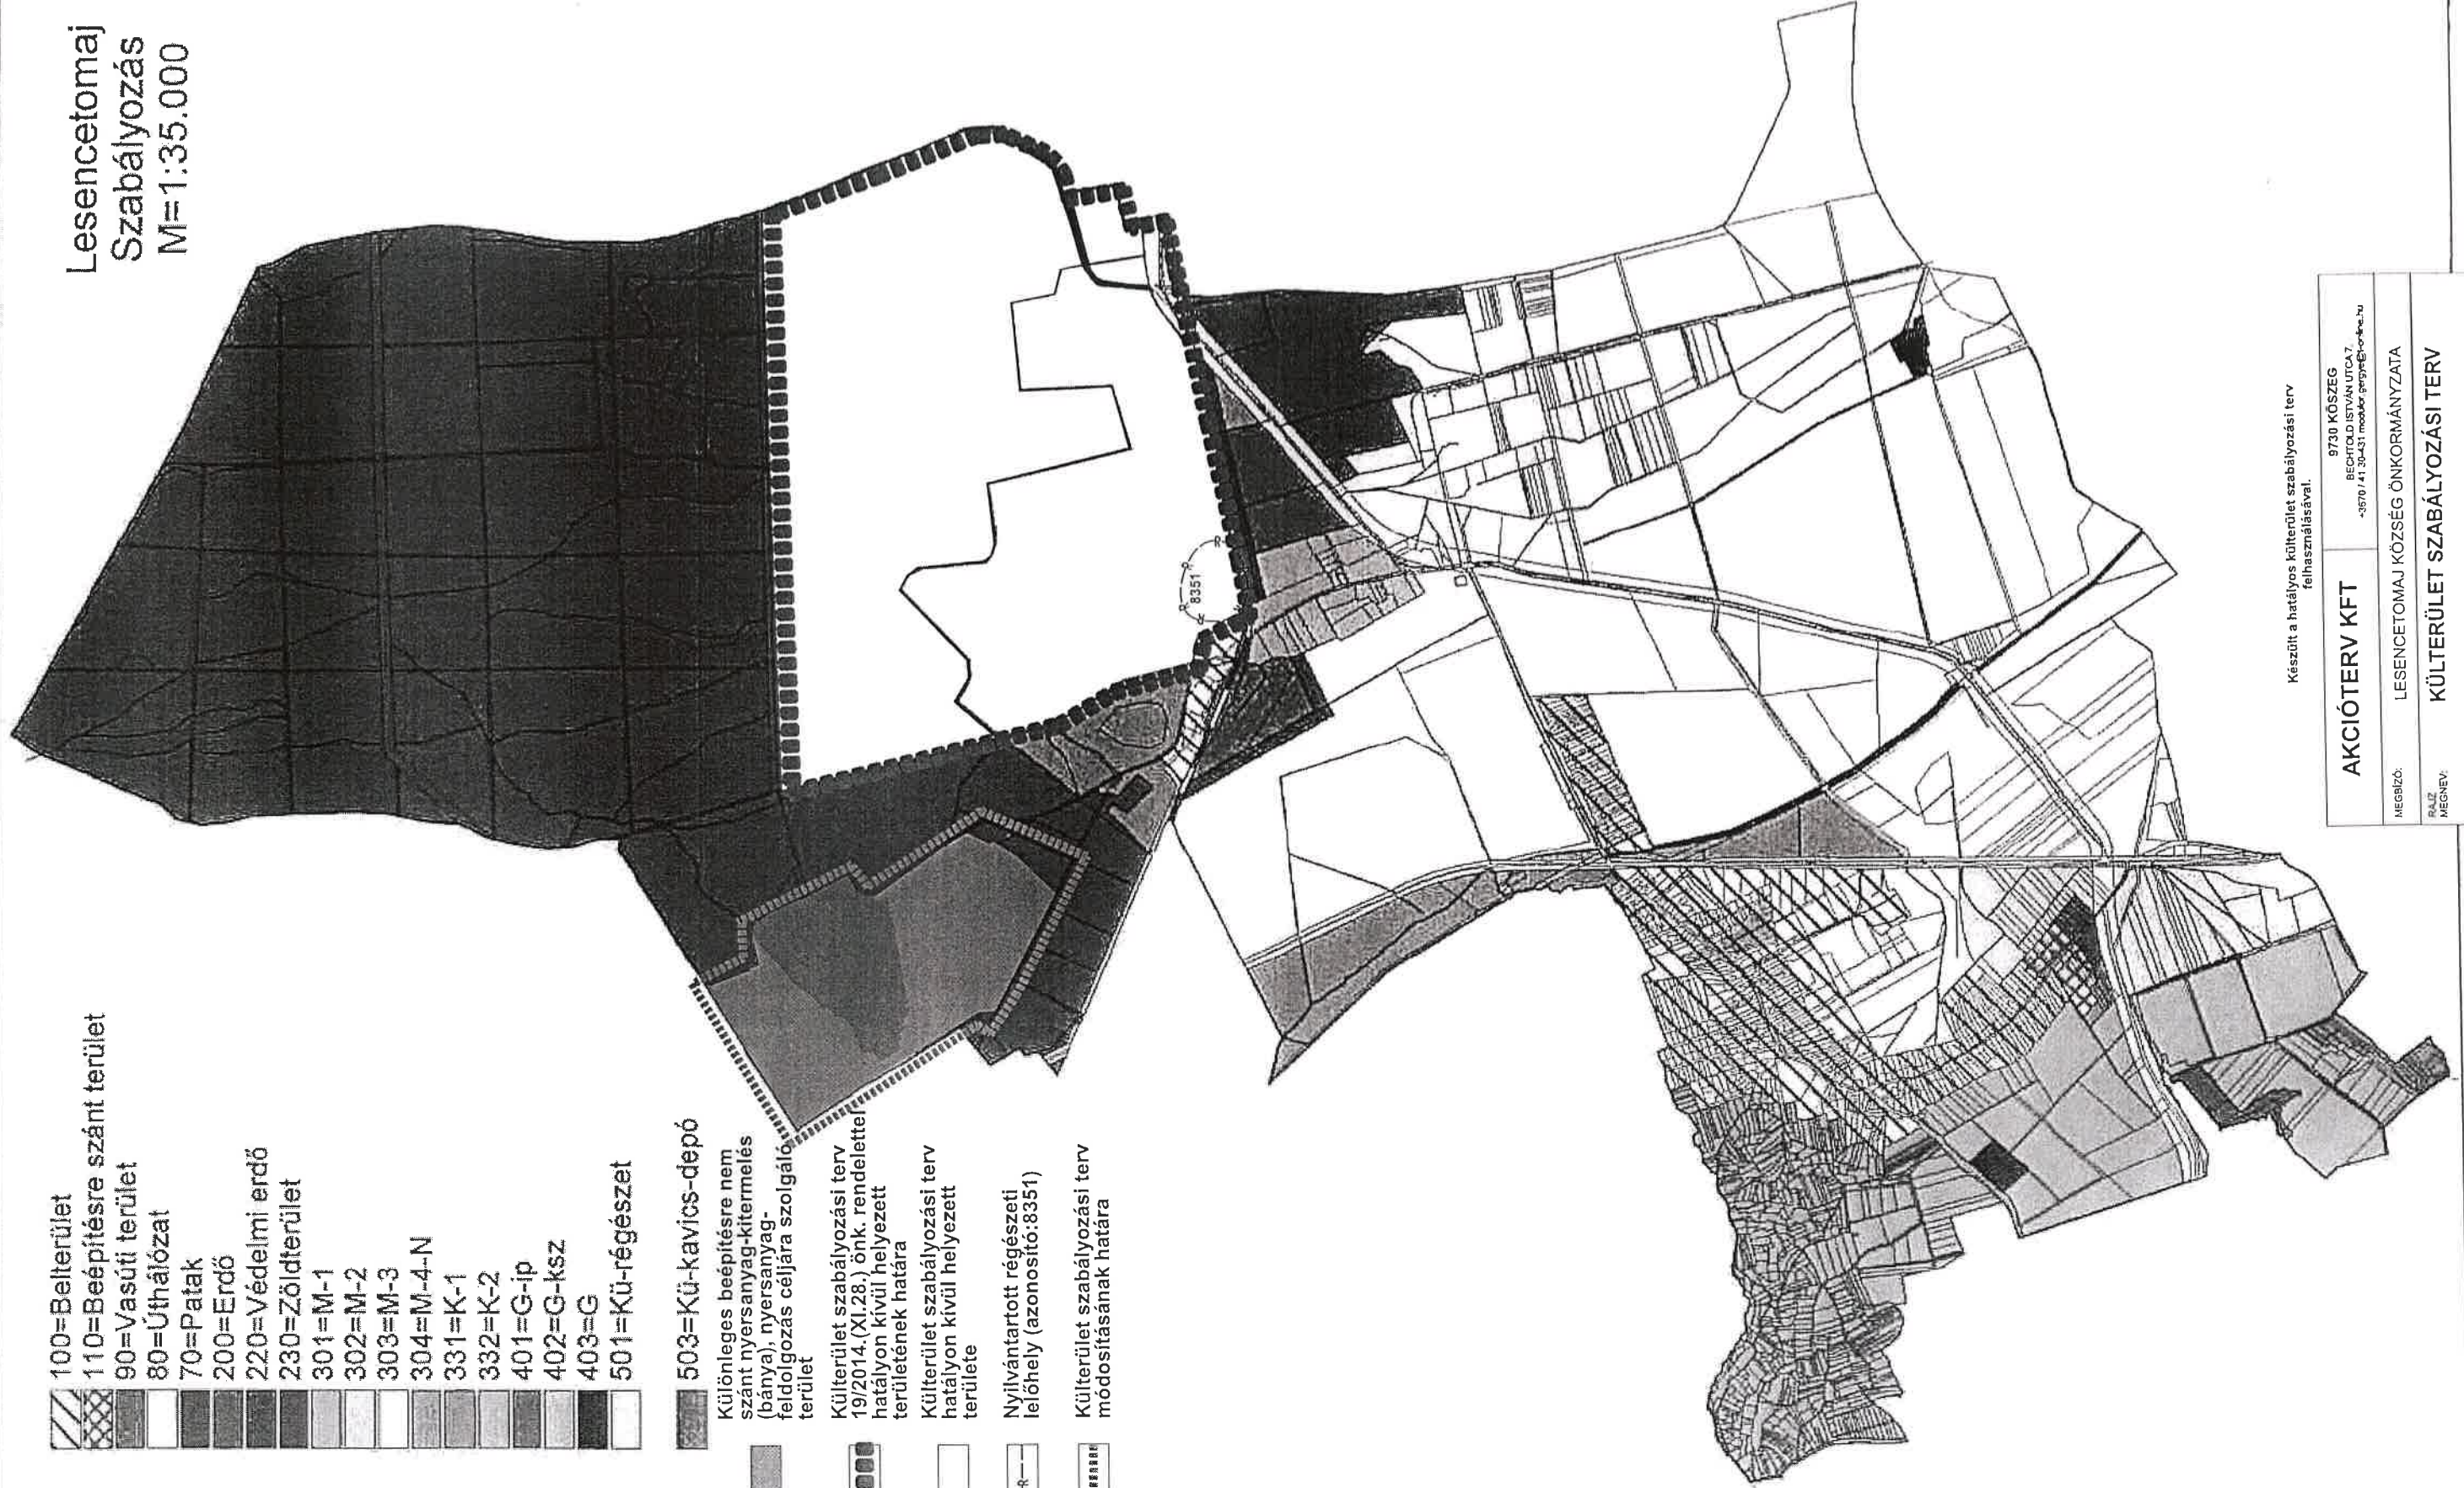

Készült a hatályos külterület szabályozási terv felhasználásával.

AKCIÓTERV KFT		9730 KÖSZEG BECHTOLD ISTVÁN UTCA 7 +3670 / 41 30-431 mobil@gergye@onkft.hu	
MEGBÍZÓ:	LESENCETOMAJ KÖZSÉG ÖNKORMÁNYZATA	MEGTERÁSZTÁNY:	M 1: 25 000
RAJZ MEGNEVEZ:	KÜLTERÜLET SZABÁLYOZÁSI TERV	MSZ:	005/2018. RSZ: KÖZ-1A/2018.
VEZETŐ TERVEZŐ SZÁMÁR TERVEZŐ:	RAJZ MEGNEVEZ:	DATUM:	2019. MÁJ.