


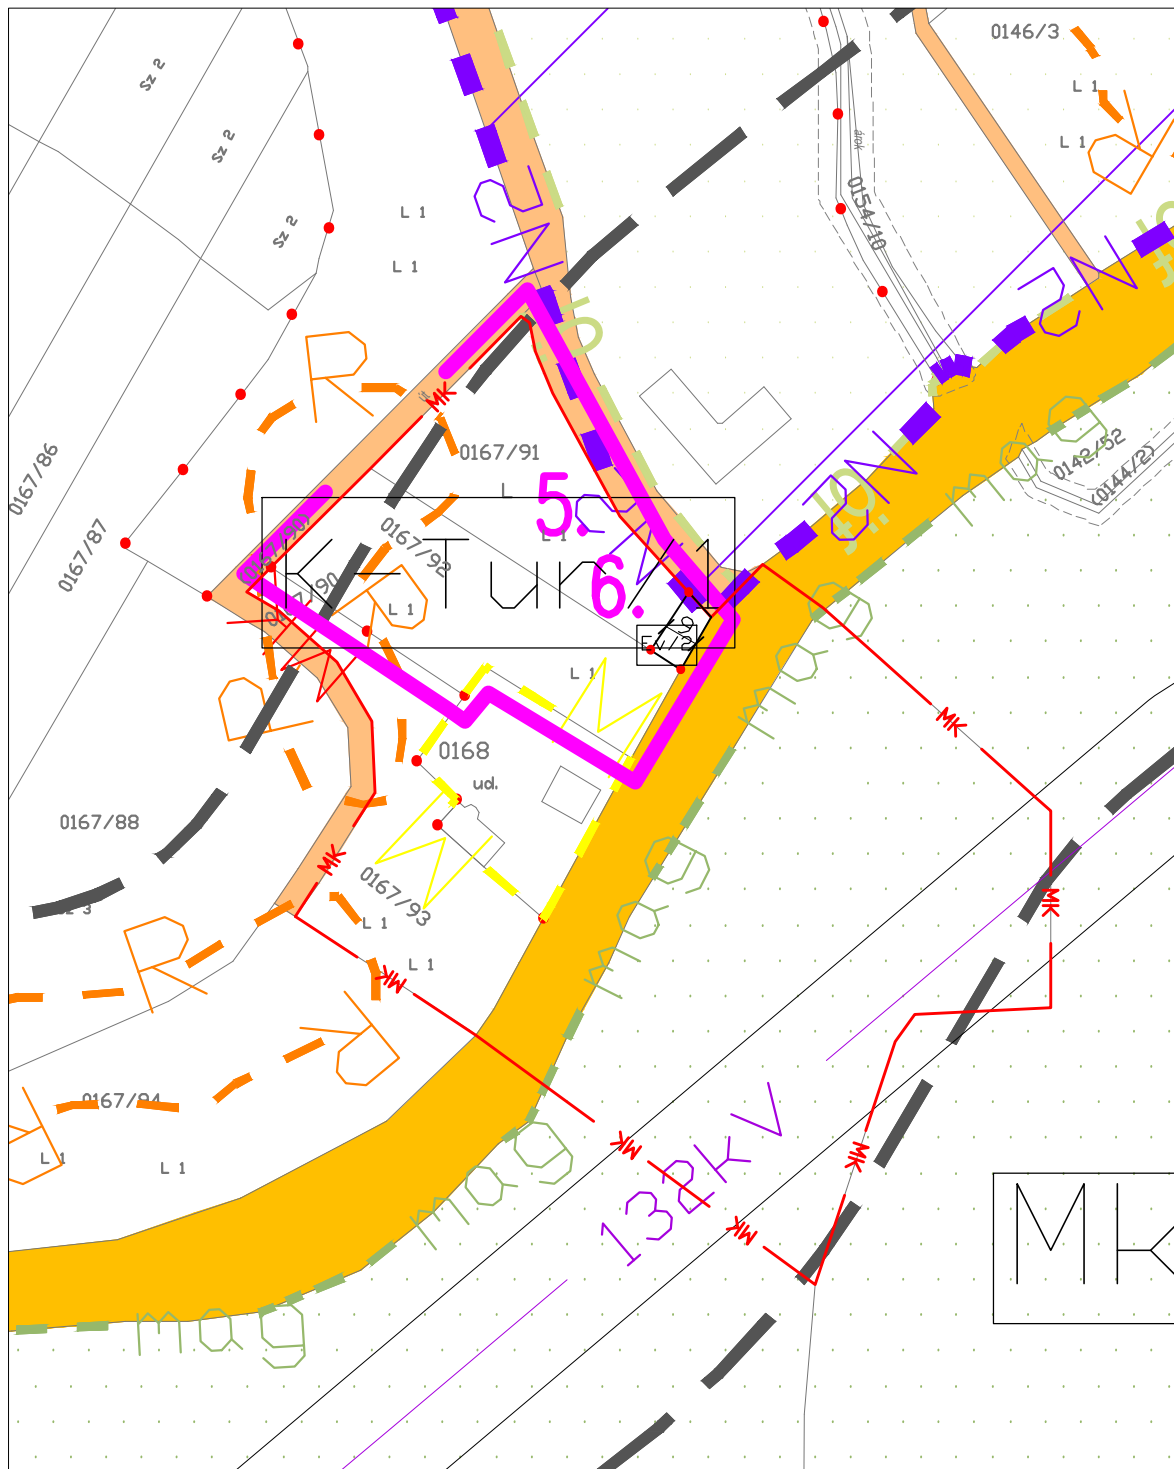

JELMAGYARÁZAT

más melléklettel szabályozott terület (SZT-1)

szelvényezés

ALAPTÉRKÉPI ELEMÉK

közigazgatási határ

tervezett terület határ

belterület határ

telekhatár

A SZABÁLYOZÁS ALAPELEMEI

szabályozási vonal

szabályozási szélesség

építési övezet, övezet határa

javasolt megszüntető jel

BÉÉPTÉSRÉ SZÁNT TERÜLETEK ÉPÍTÉSI ÖVEZETEI

Lke/...

kertvárosias lakóterület

K-Rb/...

különleges régészeti bemutató terület

K-Tur/...

különleges agrár ökoturisztikai terület

BÉÉPTÉSRÉ NEM SZÁNT TERÜLETEK ÖVEZETEI

EK/...

központi erdőterület

Eg/...

gazdasági erdőterület

Ev/...

védelmi erdőterület

Eno/...

honvédelmi erdőterület

Z/...

zöldterület

Mai/...

általános mezőgazdasági terület

Mko/...

korlátozott használatú mezőgazdasági terület

Kb-Rb/...

különleges régészeti bemutató terület

Kb-Rek/...

különleges rekreációs terület

Kb-Sp/...

különleges sport terület

Kb-En/...

különleges naplempark terület

Kb-Kn/...

különleges közmű terület

EGYÉB SZABÁLYOZÁSI ELEMÉK

kerékpárút

közelkedési célú közterület - országos fő- és mellékút

közelkedési célú közterület - mezőgazdasági feltárút

közelkedési célú közterület - erdészeti feltárút

közelkedési céljára szolgáló honvédelmi érdekű terület

VÉDELEM, KORLÁTOZÁS, KÖTELEZETTSÉG

VÍZVÉDELEM

az ivóvízbázisok védőterületeit az SZT-2/B szelvény külön kis ábrán tartalmazza

ÖRÖKSÉGVÉDELEM

műemlék telke

műemléki környezet határa

régészeti lelőhely határa

kiemelten védett régészeti lelőhely határa

TÁJ- ÉS TERMÉSZETVÉDELEM

országos ökológiai hálózat - magterület

országos ökológiai hálózat - ökológiai folyosó

Natura 2000 terület - Nemesvámosi Szár-hegy kiemelt jelentőségű természetmegőrzési terület

Natura 2000 terület - Csátár-hegy és Miklós Pál-hegy kiemelt jelentőségű természetmegőrzési terület

szennyvíztisztító és 150 m-es védőtávolsága

400 KV-os villamosenergia légvezeték és 28-28 m-es biztonsági övezete

EGYÉB KORLÁTOZÓ TENYEZŐK

utak védőtávolsága

felszíni víz mederkarbantartási sávja (3-3 m)

Módosítással érintett terület

6.

MÓDOSÍTOTT TERV KIVÁGAT

Készült az állami alapadatok felhasználásával.

Megbízó:	Nemesvámos község Önkormányzata	m-KSZA-1 M=1:2 000 2020.január 13.
Munka megnevezése:	Nemesvámos településrendezési terve	
Munkarész:	MÓDOSÍTOTT KÜLTERÜLET SZABÁLYOZÁSI TERVLAP KIVÁGAT	
Településtervező:	Tervező:	
Cseh Edina okl. településmérnök	Planteus Kft. 8273 Monoszló, Fő út 23. tel.:06-87-469-209; E-mail: planteus@planteus.hu	
Munkatárs:	Felelős tervező:	Németh Ferenc okl. építésmérnök TT-1 19-0221 településrendezési vezető tervező
Németh Kristóf okl. tájépítész mérnök és természetvédelmi mérnök		