


## MELLÉKLETEK

1. melléklet: 2.2 .Belterület szabályozási terv-módosítás

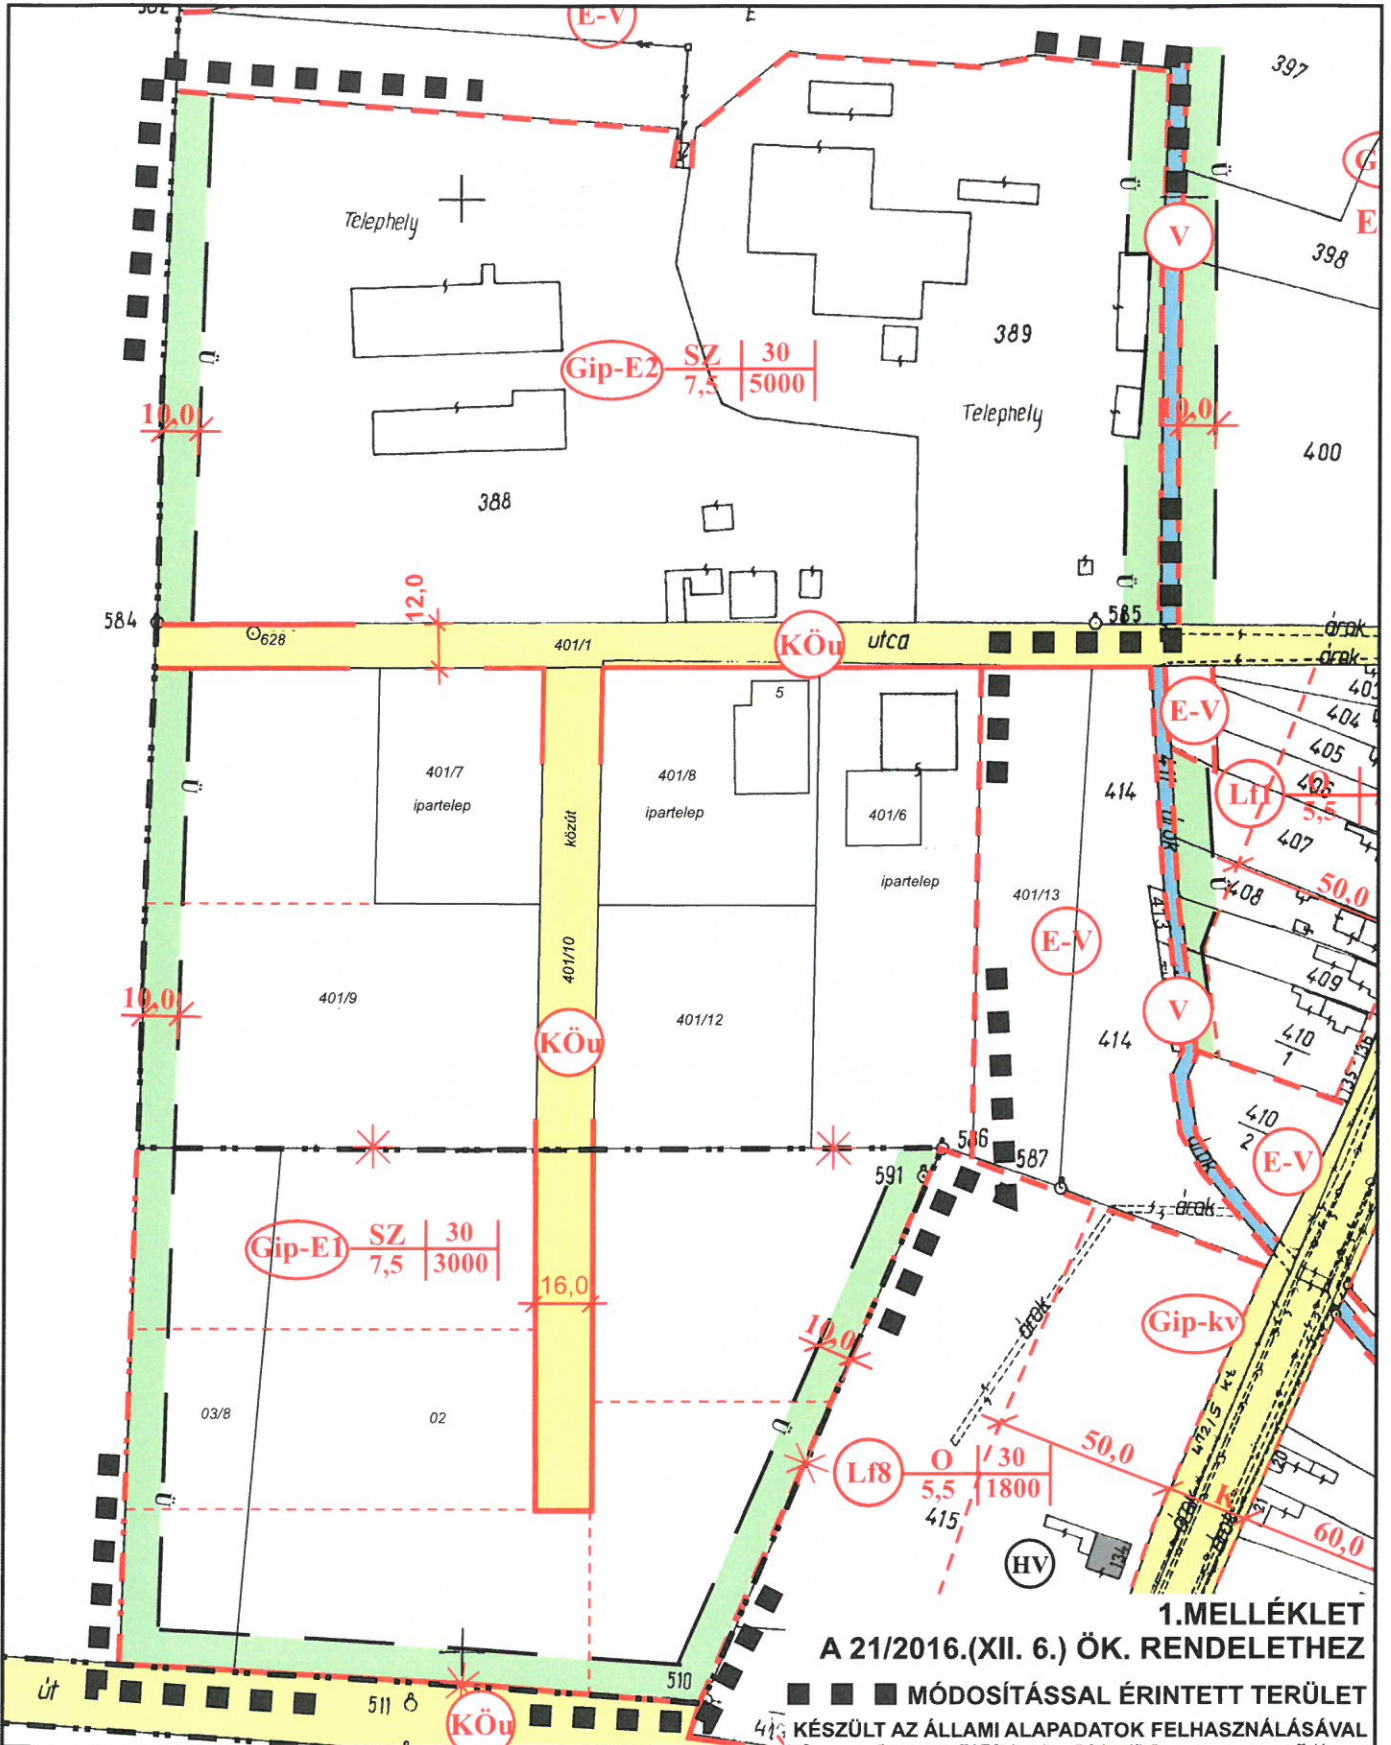

**VIRÁNYI ÉPÍTÉSZ STÚDIÓ**

Jelzőszám:  
11/2016

**VIRÁNYI ÉPÍTÉSZ STÚDIÓ KFT**  
 7400 KAPOSVÁR, LOSONC UTCA 1. TEL/FAX: 82-511-575

Munka megnevezése:  
LÁBOD TELEPÜLÉSRENDEZÉSI ESZKÖZÖK 1.SZ.MÓDOSÍTÁS

Rajz megnevezése:  
BELTERÜLET SZABÁLYOZÁSI TERV-MÓDOSÍTÁS

Lépték:  
M=1:2000

Településtervezés **VIRÁNYI ISTVÁN**  
 településrendező tervező  
 TT 14-075

FÜCSKÁR NOÉMI  
 településmemók munkatárs

Rajzszám:  
**2.2.**

Dátum:  
2016.DECEMBER

# JELMAGYARÁZAT

MEGLÉVŐ	TERVEZETT	
		BELTERÜLETI HATÁR
		MEGSZÜNŐ BELTERÜLETI HATÁR
		SZABÁLYOZÁSI VONAL (a közhasználatra szánt és a nem közhasználatra szánt terület határa ) SZABÁLYOZÁSI SZÉLESSÉG
		TERÜLETFELHASZNÁLÁSI EGYSÉG HATÁRA
		ÖVEZETI HATÁR
		ÉPÍTÉSI HATÁRVONAL
		IRÁNYADÓ TELEKHATÁR
		TELEKHATÁR MEGSZÜNTETÉS
		MEGSZÜNTETENDŐ LÉGVEZETÉK

## BEÉPTÉSRE SZÁNT TERÜLET

	FALUSIAS LAKÓTERÜLET
	TELEPÜLÉSKÖZPONTI VEGYES TERÜLET
	KERESKEDELMI SZOLGÁLTATÓ GAZDASÁGI TERÜLET
	EGYÉB IPARI TERÜLET
	EGYÉB TERÜLET (SZENNYVÍZATEMELŐ)
	EGYÉB TERÜLET (HÍRKÖZLÉSI ÁTJÁTSZÓ TORONY)
	KÜLÖNLEGES TERÜLET (SPORTPÁLYA)
	KÜLÖNLEGES TERÜLET (IDEGENFORGALMI FOGADÓHELY)
	KÜLÖNLEGES TERÜLET (TEMETŐ)
	Ép.övezet jele
	Beépítési mód
	Beépítési %
	Ép.magasság
	Telekterület

O, SZ

K

OLDALHATÁRON ÁLLÓ,  
SZABADON ÁLLÓ

KIALAKULT ÁLLAPOT SZERINT

## BEÉPTÉSRE NEM SZÁNT TERÜLET

	KÖZLEKEDÉSI ÉS KÖZMŰTERÜLET (KÖZÚT)
	ZÖLDTERÜLET
	ERDŐTERÜLET(TURISZTIKAI)
	ERDŐTERÜLET(VÉDELMI)
	MEZŐGAZDASÁGI TERÜLET (BELTERÜLETI KERT)
	VÍZGAZDÁLKODÁSI TERÜLET (FOLYÓ ÉS ÁLLÓVIZEK MEDRE ÉS PARTI SÁVJA)
	VÍZGAZDÁLKODÁSI TERÜLET (VÍZMŰKÜT, VÍZTÁROZÓ)
	ORSZÁGOS VÉDELEM ALATT ÁLLÓ MŰEMLEK
	MŰEMLEKI KÖRNYEZET
	HELYI JELENTŐSÉGŰ MŰVI ÉRTÉK
	NYILVÁNTARTOTT RÉGÉSZETI LELŐHELY
	HELYI TERMÉSZETVÉDELMI TERÜLET
	HELYI JELENTŐSÉGŰ EGYEDI TERMÉSZETI ÉRTÉK
	GYALOGÚT
	BEÜLTETÉSI KÖTELEZETTSÉG
	BUSZMEGÁLLÓ
	TELEKALKITÁSI TERV KÉSZÍTÉSI KÖTELEZETTSÉG