


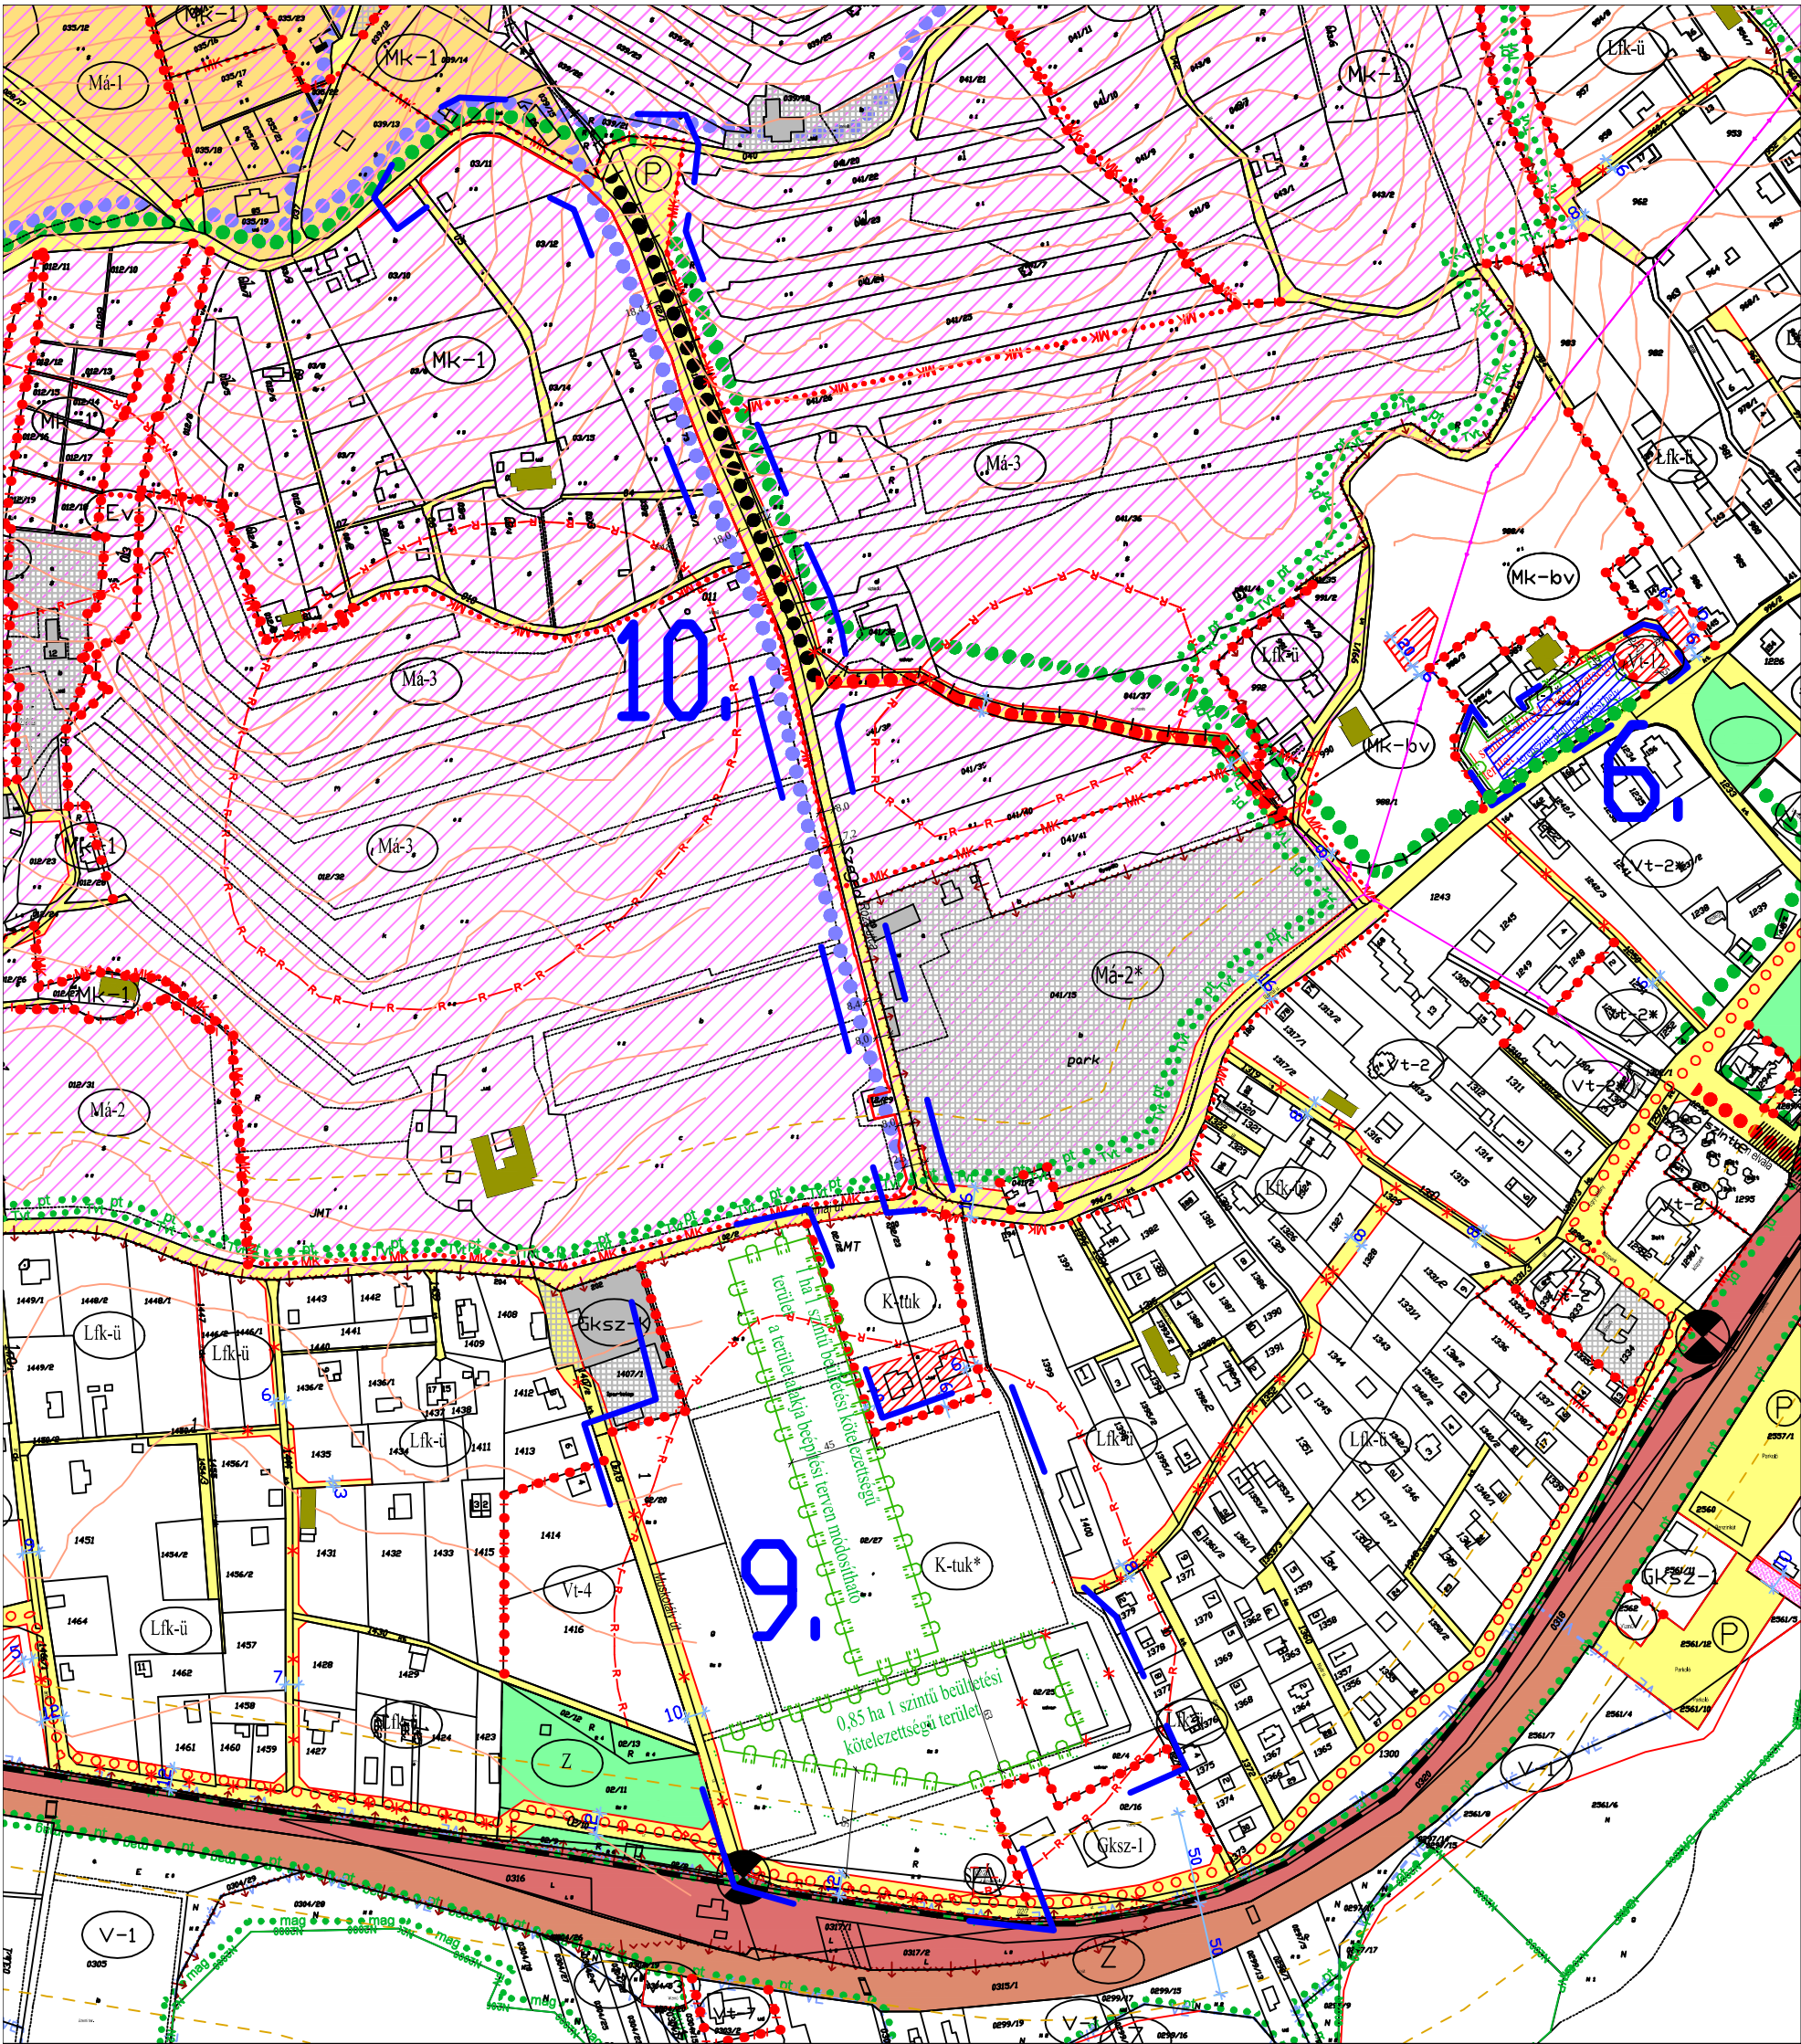

9. módosítás: beültetési kötelezettségek differenciálása, beültetési mód és nagyság meghatározása, építési hely pontosítása
10. módosítás: járdához szükséges szabályozási vonal módosítás

JELMAGYARÁZAT	
közigazgatási határ	-----
tervezett belterületi határ	-----
meglévő belterületi határ	-----
Alapelemek	
tervezett szabályozási vonal	-----
szabályozási szélesség	-----
Védőtávolság határa	-----
építési övezet/övezet határa	-----
Másodlagos elemek	
Az építési telekre vonatkozó elemek:	
irányadó telekhatár	-----
megszüntetett jel	-----
építési hely	-----
terepszint alatti építési hely	-----
építési határvonal	-----
nem beépíthető területsáv	-----
építési vonal	-----
építési vonal (eltéréssel)	-----
Egyéb szabályozási elemek:	
jelentős felszíni parkoló	-----
jelentős szint alatti parkoló	-----
kötelező köztérületi fásítás	-----
beültetési kötelezettséggel érintett ter.	-----
meglévő gyalogút	-----
tervezett gyalogút	-----
tervezett turistaút, tanösvény	-----
borút	-----
vízszálandó gyalogút, tanösvény	-----
meglévő kerékpárút	-----
tervezett kerékpárút	-----
kötőpályás közlekedés: vasút	-----
kötőpályás közlekedés	-----
Védelem, korlátozás, kötelezettség	
Örökségvédelem:	
műemlék telke	-----
műemléki környezet	-----
régészeti lelőhely határa	-----
védett művi érték	-----
helyi védelemre javasolt művi érték	-----
történeli táj területe	-----
helyi értéktérület	-----
Természetvédelem:	
ökológiai magterület határa	-----
ökológiai puffertérület határa	-----
tájvédelmi terület határa	-----
nemzeti park határa	-----
NATURA 2000	
vízterületek kitért terület	-----
vízminőségvédelmi terület határa	-----
Egyéb rajzi elemek:	
országos közút	-----
helyi közutak és magánutak	-----
vasút területe	-----
zöldterület	-----
szintben elválasztott gyalogos átkelés	-----
szőlőterület I. oszt. terület	-----
vasút csökk. rájátszó háromszöge	-----
földtani veszélyforrás területe	-----
elektromos gerincvezeték (20 kV)	-----
erdő művelés magtartandó	-----
önk. elővásárlási joggal fedett terület	-----

MÓDOSÍTOTT kivágat

MÓDOSÍTÁSSAL ÉRINTETT INGATLANOK és a MÓDOSÍTÁS SZÁMA



Készült az állami alapadatok felhasználásával.

Megbízó: Badacsonytomaj Város Önkormányzata

Munka megnevezése:

Badacsonytomaj város településrendezési eszközeinek módosítása

Munkarész:

SZABÁLYOZÁSI TERV - BEÉPÍTÉSRE SZÁNT TERÜLET
képviselő testületi elfogadásra

Feladók tervező:

Németh Ferenc
okl. építészmérnök
településrendezési vezető
tervező TT-1 19-0221

Tervező:

Sturcz Mihály
okl. építőmérnök
TR-k-7/19-0117

Planteus Kft.

8273 Monoszló, Fő út 23.
tel.:06-87-469-209;
e-mail: planteus@planteus.hu

m-BSZA

9-10 kivágat

2018. október 7.
M 1:5000