


GÖNYŰ
TELEPÜLÉSRENDEZÉSI TERV MÓDOSÍTÁS
SZABÁLYOZÁSI TERV
M 1: 2 000

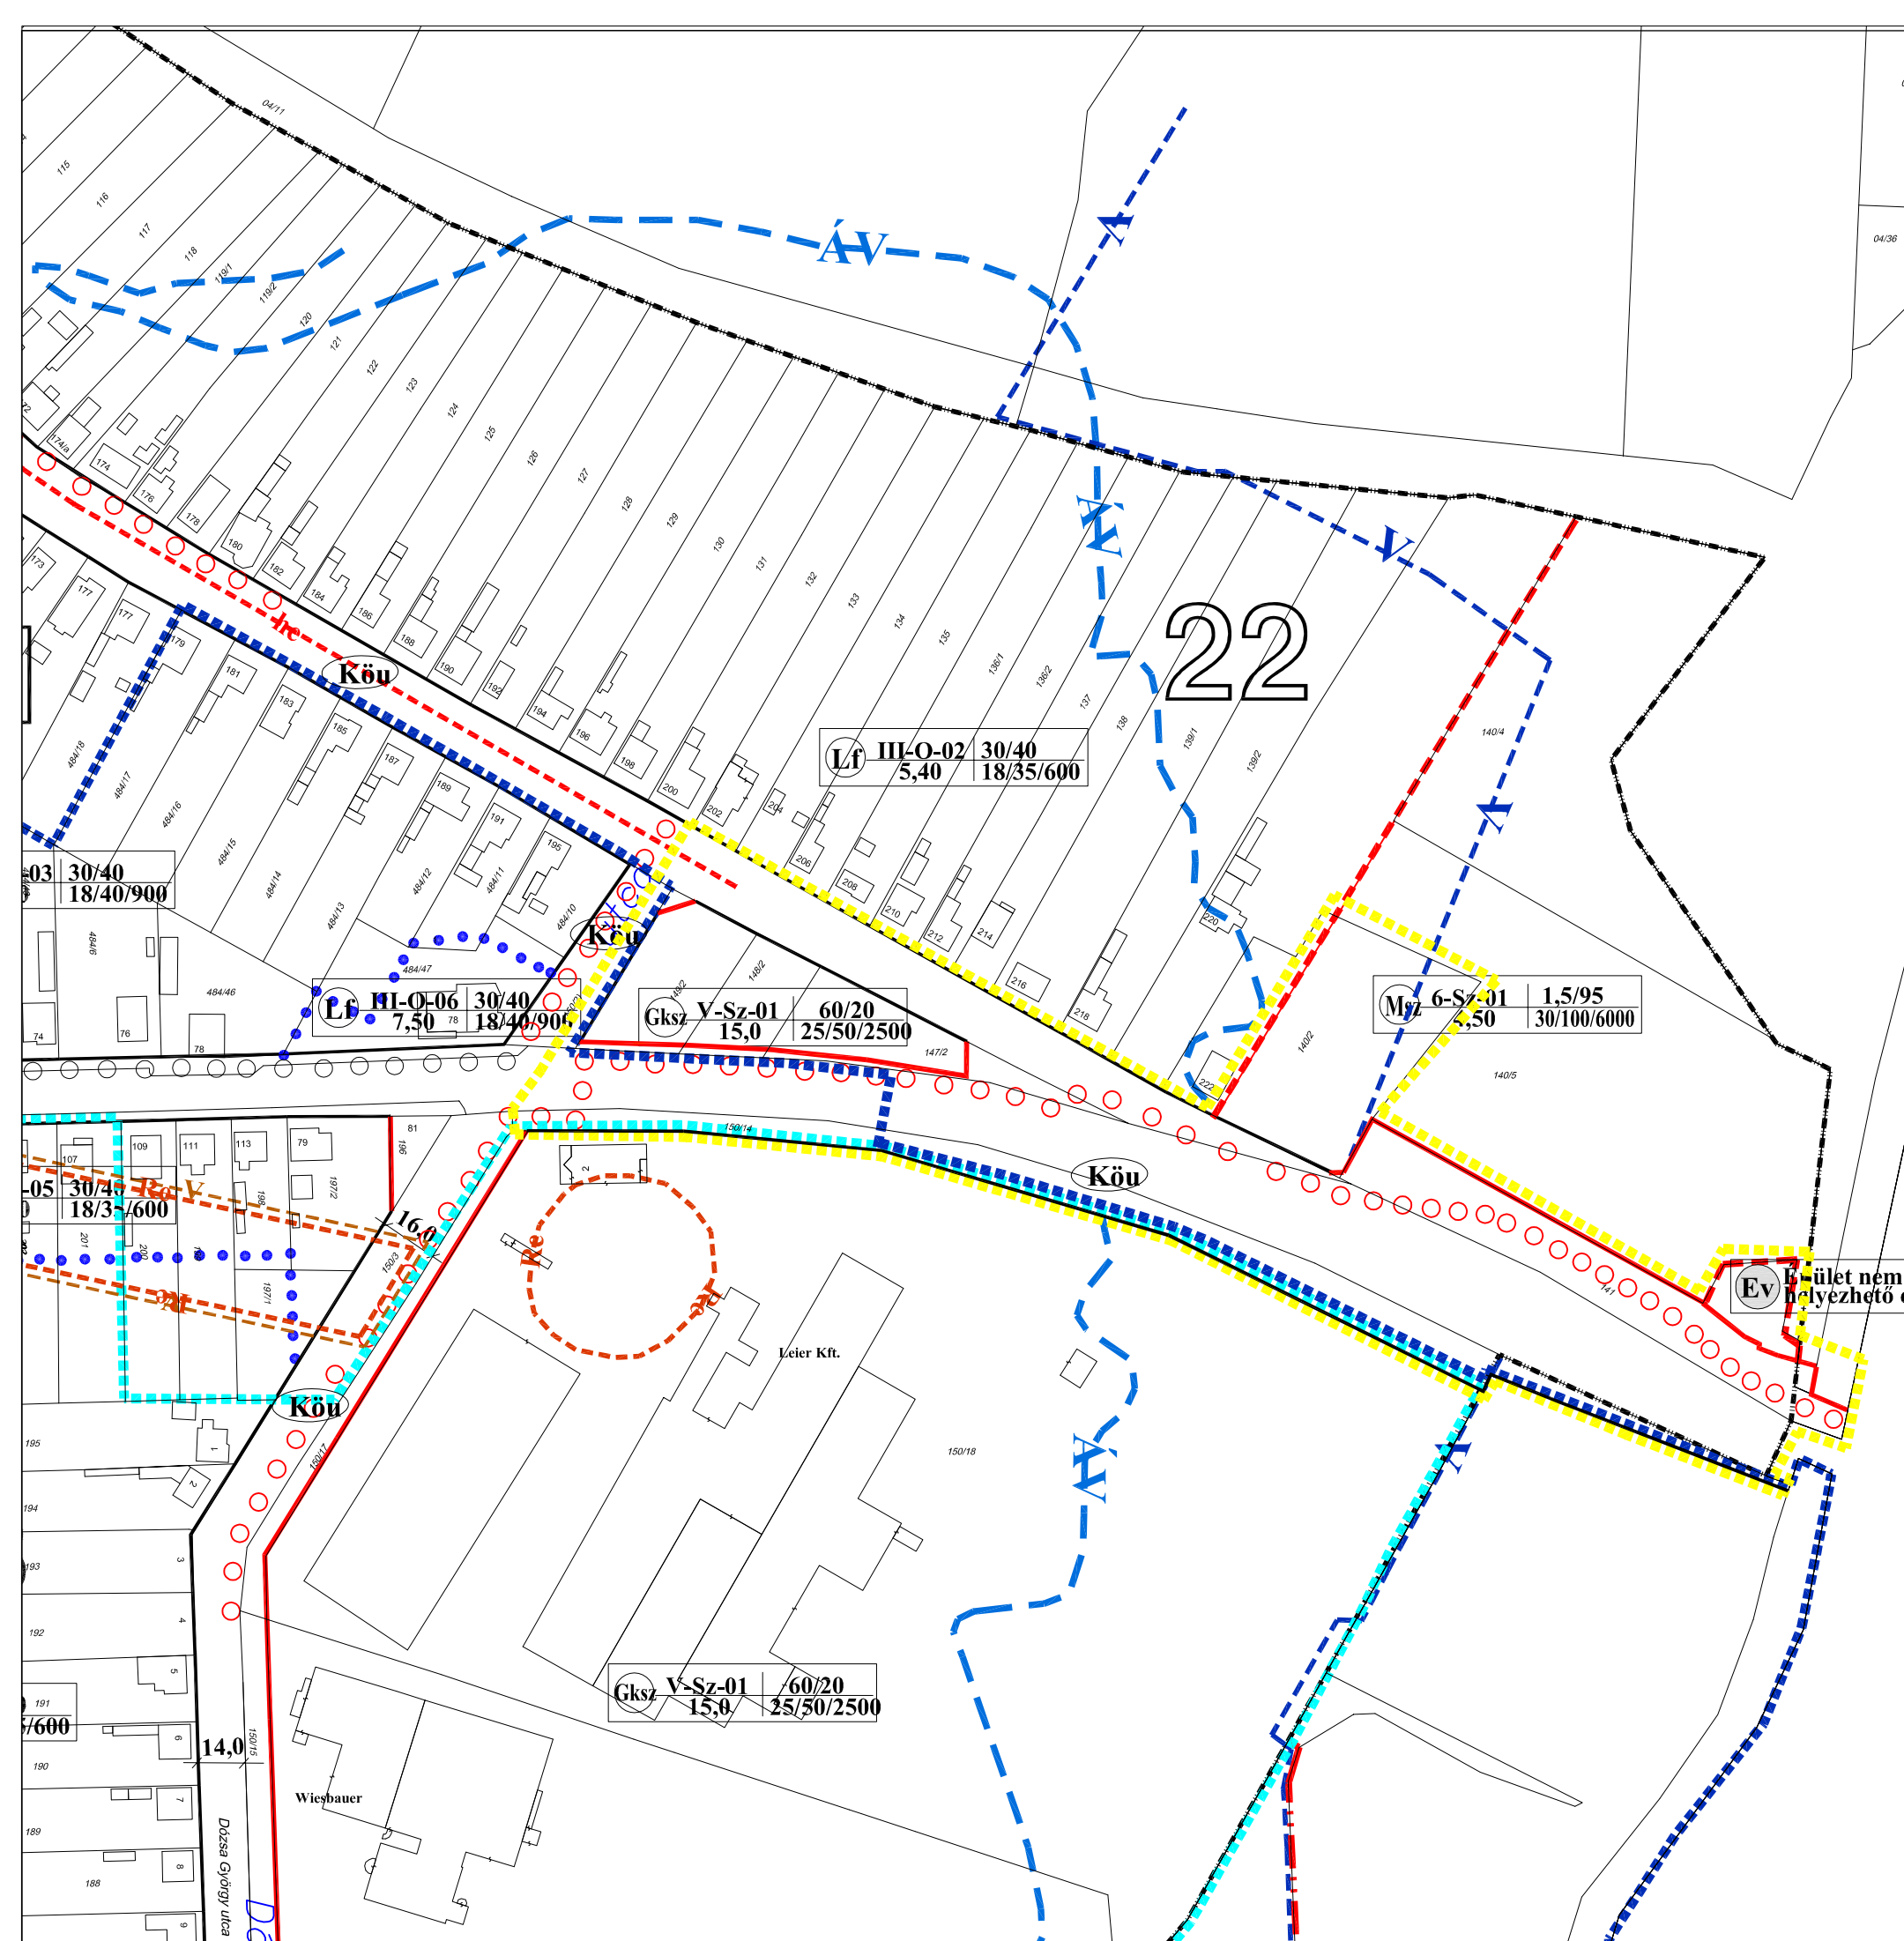

A MÓDOSÍTÁS JELMAGYARÁZATA

- módosítással érintett terület határa
- meglévő, megmaradó közerületi határvonal
- szabályozási vonal
- tervezett kerékpárút nyomvonala
- vízműutak védőövezete
- "A" hidrogeológiai védőövezet határa
- "B" hidrogeológiai védőövezet határa



Gönyű Község Önkormányzata Képviselő-testülete
..... önkormányzati rendeletének melléklete

REGIOPLAN		Környezet- és Településtervező KFT. 9022. Győr, Újkapu u. 13. Tel./Fax: 96/311-304, 529-751 e-mail: regioplan@regioplan.hu	
Megrendelő neve: Gönyű Község Önkormányzata		Munkaszám: Rp.I.241-11	
Munka neve: Gönyű község településrendezési terv módosítás		Méretarány: M 1:2 000	
Munkarész neve: Szabályozási terv		Rajzsorszám: SZT/6M	
Rajz címe: Szabályozási és övezeti terv /6M		Dátum: 2018.11.	
Felelős településtervező: Pekkerné Szabó Piroska TT1-08-0073		Településrendezés társtervező:	
Felelős közlekedéstervező: Réder Tibor Tk08-0133		Felelős közműtervező: Ferenczi Huba TH-108-0253 TE-108-0253 TV-108-0253	
		Felelős zöldfelületi és tájrendezési tervező: Pekkerné Szabó Piroska Tk-08-0073	
A tervezési alaptérkép az állami alapadatok felhasználásával készült			