



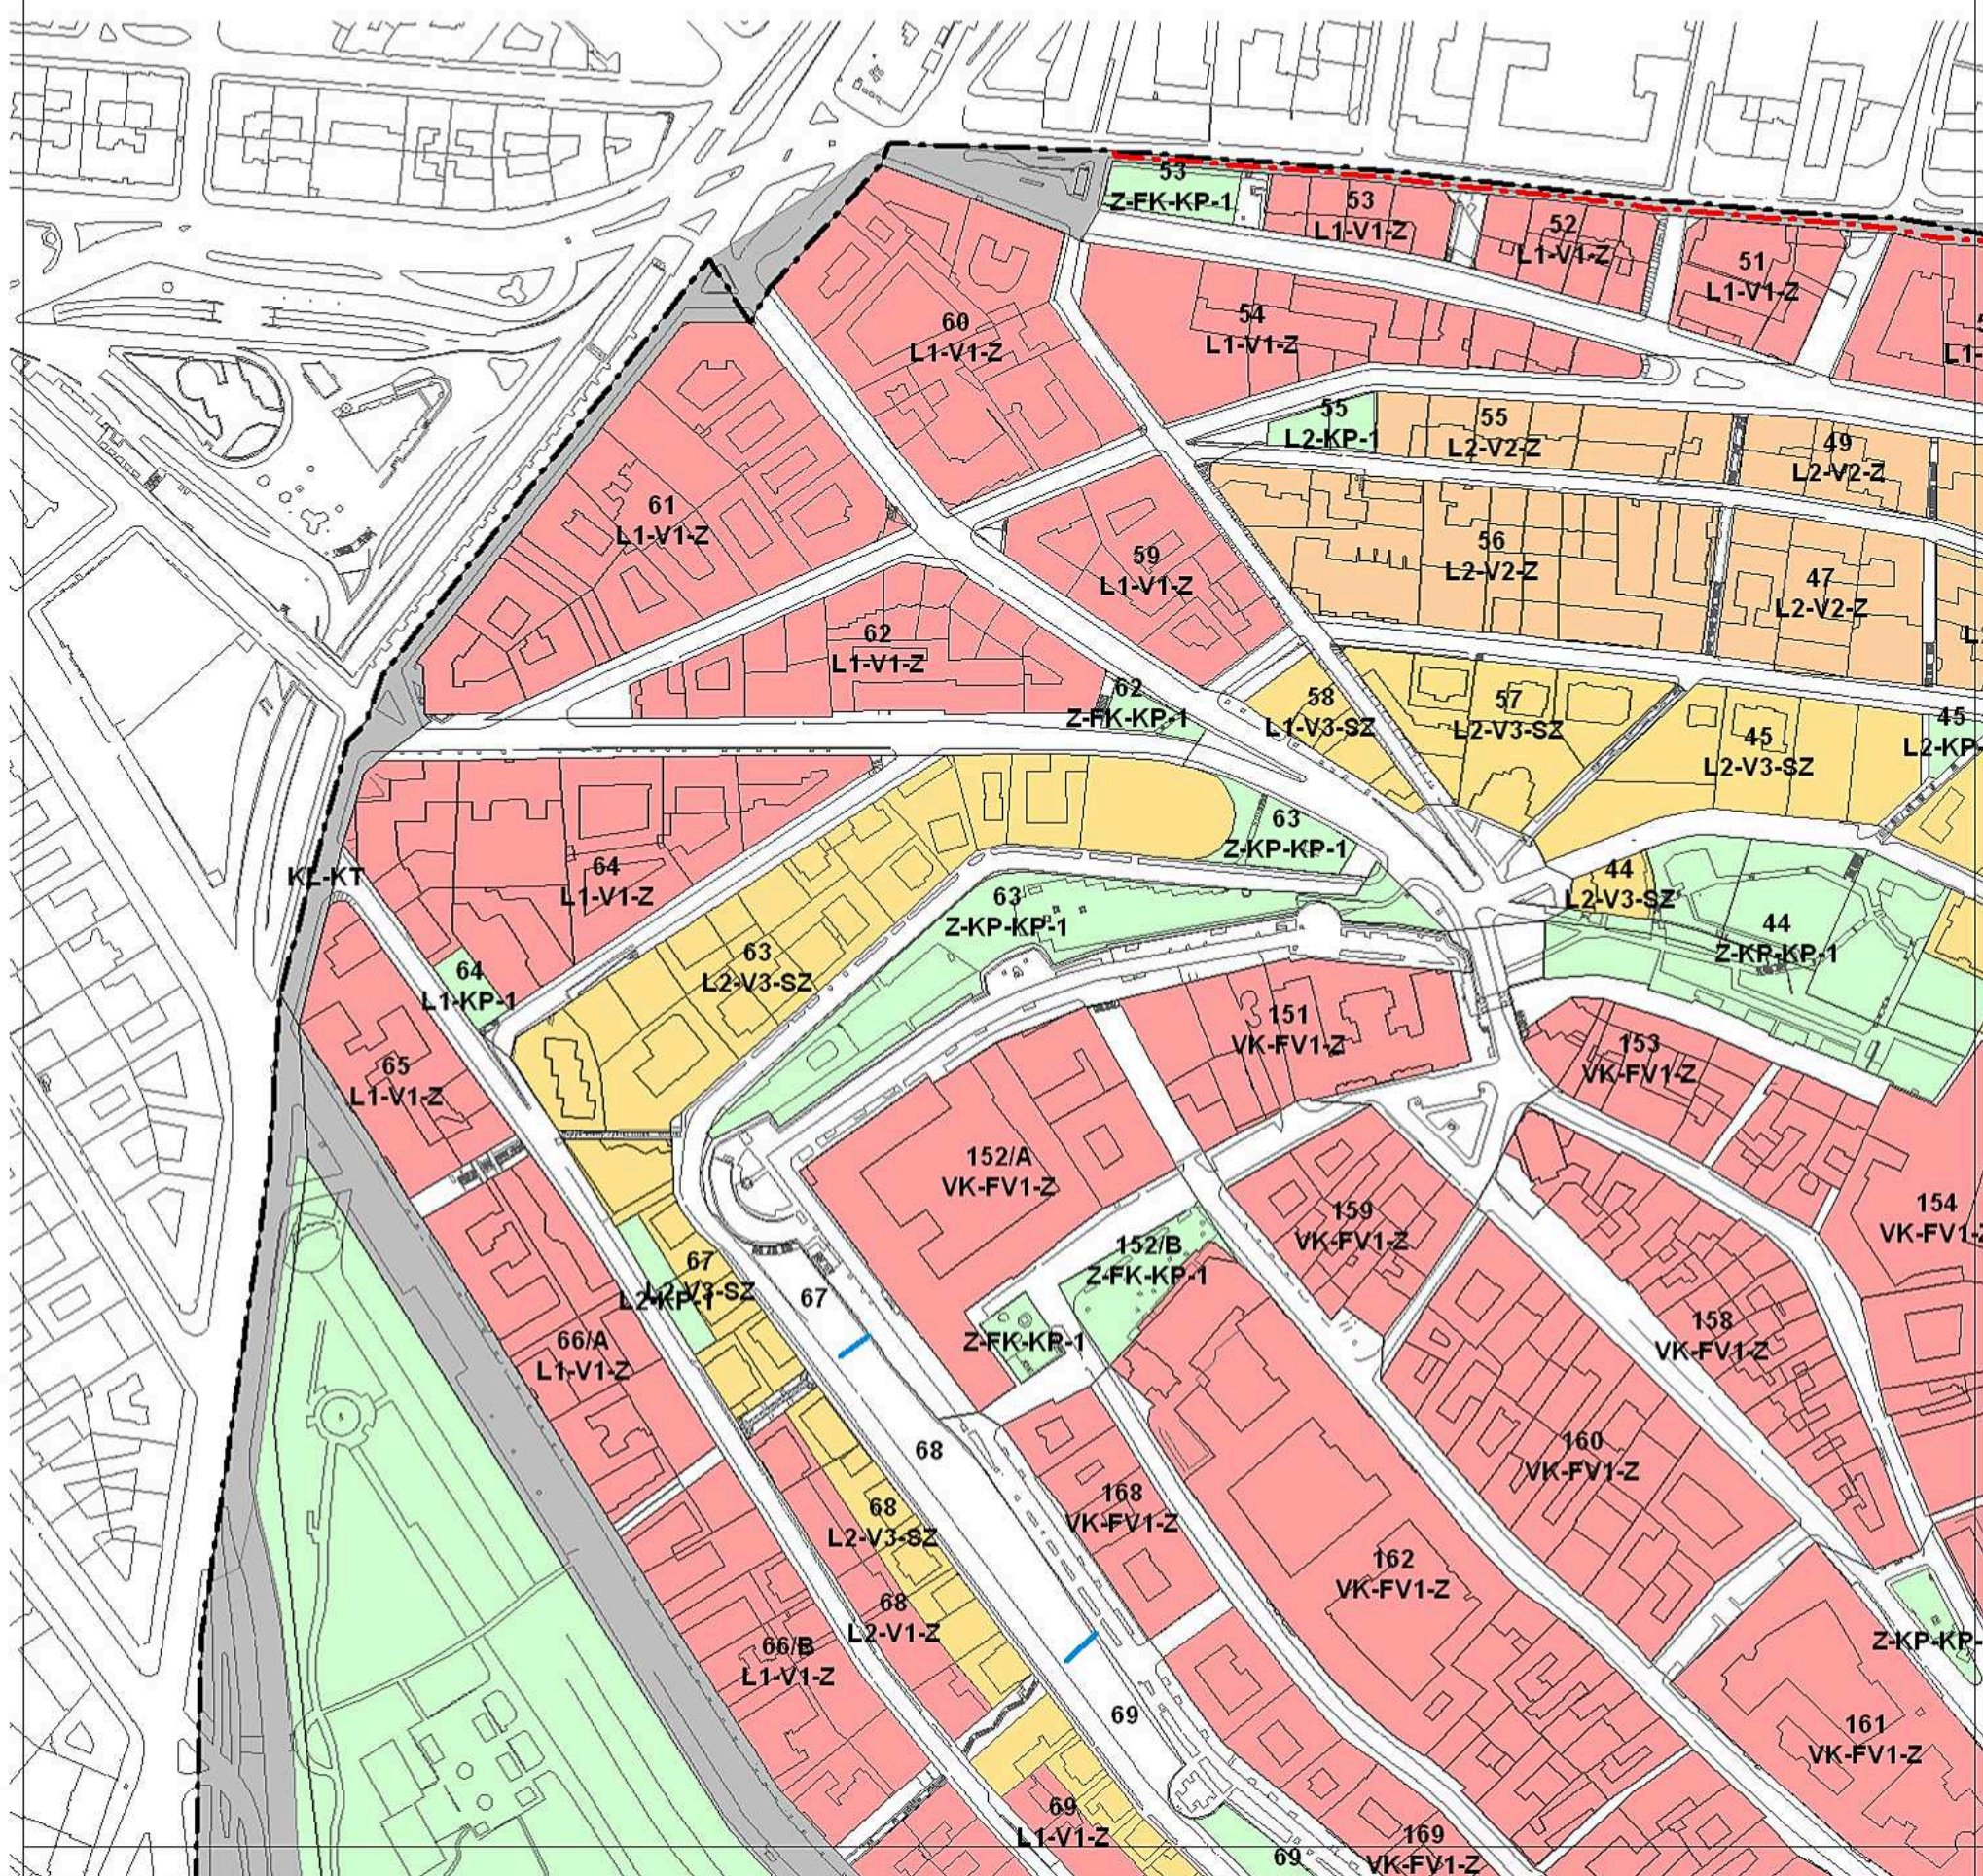


MŰ - HELY ZRT.

Tervező és Tanácsadó
Zártkörű Részvénytársaság
1065 Budapest,
Bajcsy-Zsilinszky út 31.

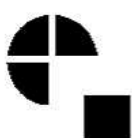


A BUDAVÁRI ÖNKORMÁNYZAT KÉPVISELŐ-TESTÜLETÉNEK
16/2000. (VIII.15.) KT. RENDELETÉVEL JÓVÁHAGYOTT,
TÖBBSZÖRÖSEN MÓDOSÍTOTT
BUDAPEST I. KERÜLETI ÉPÍTÉSI SZABÁLYZAT (KÉSZ)
Készült az állami alapadatok felhasználásával.

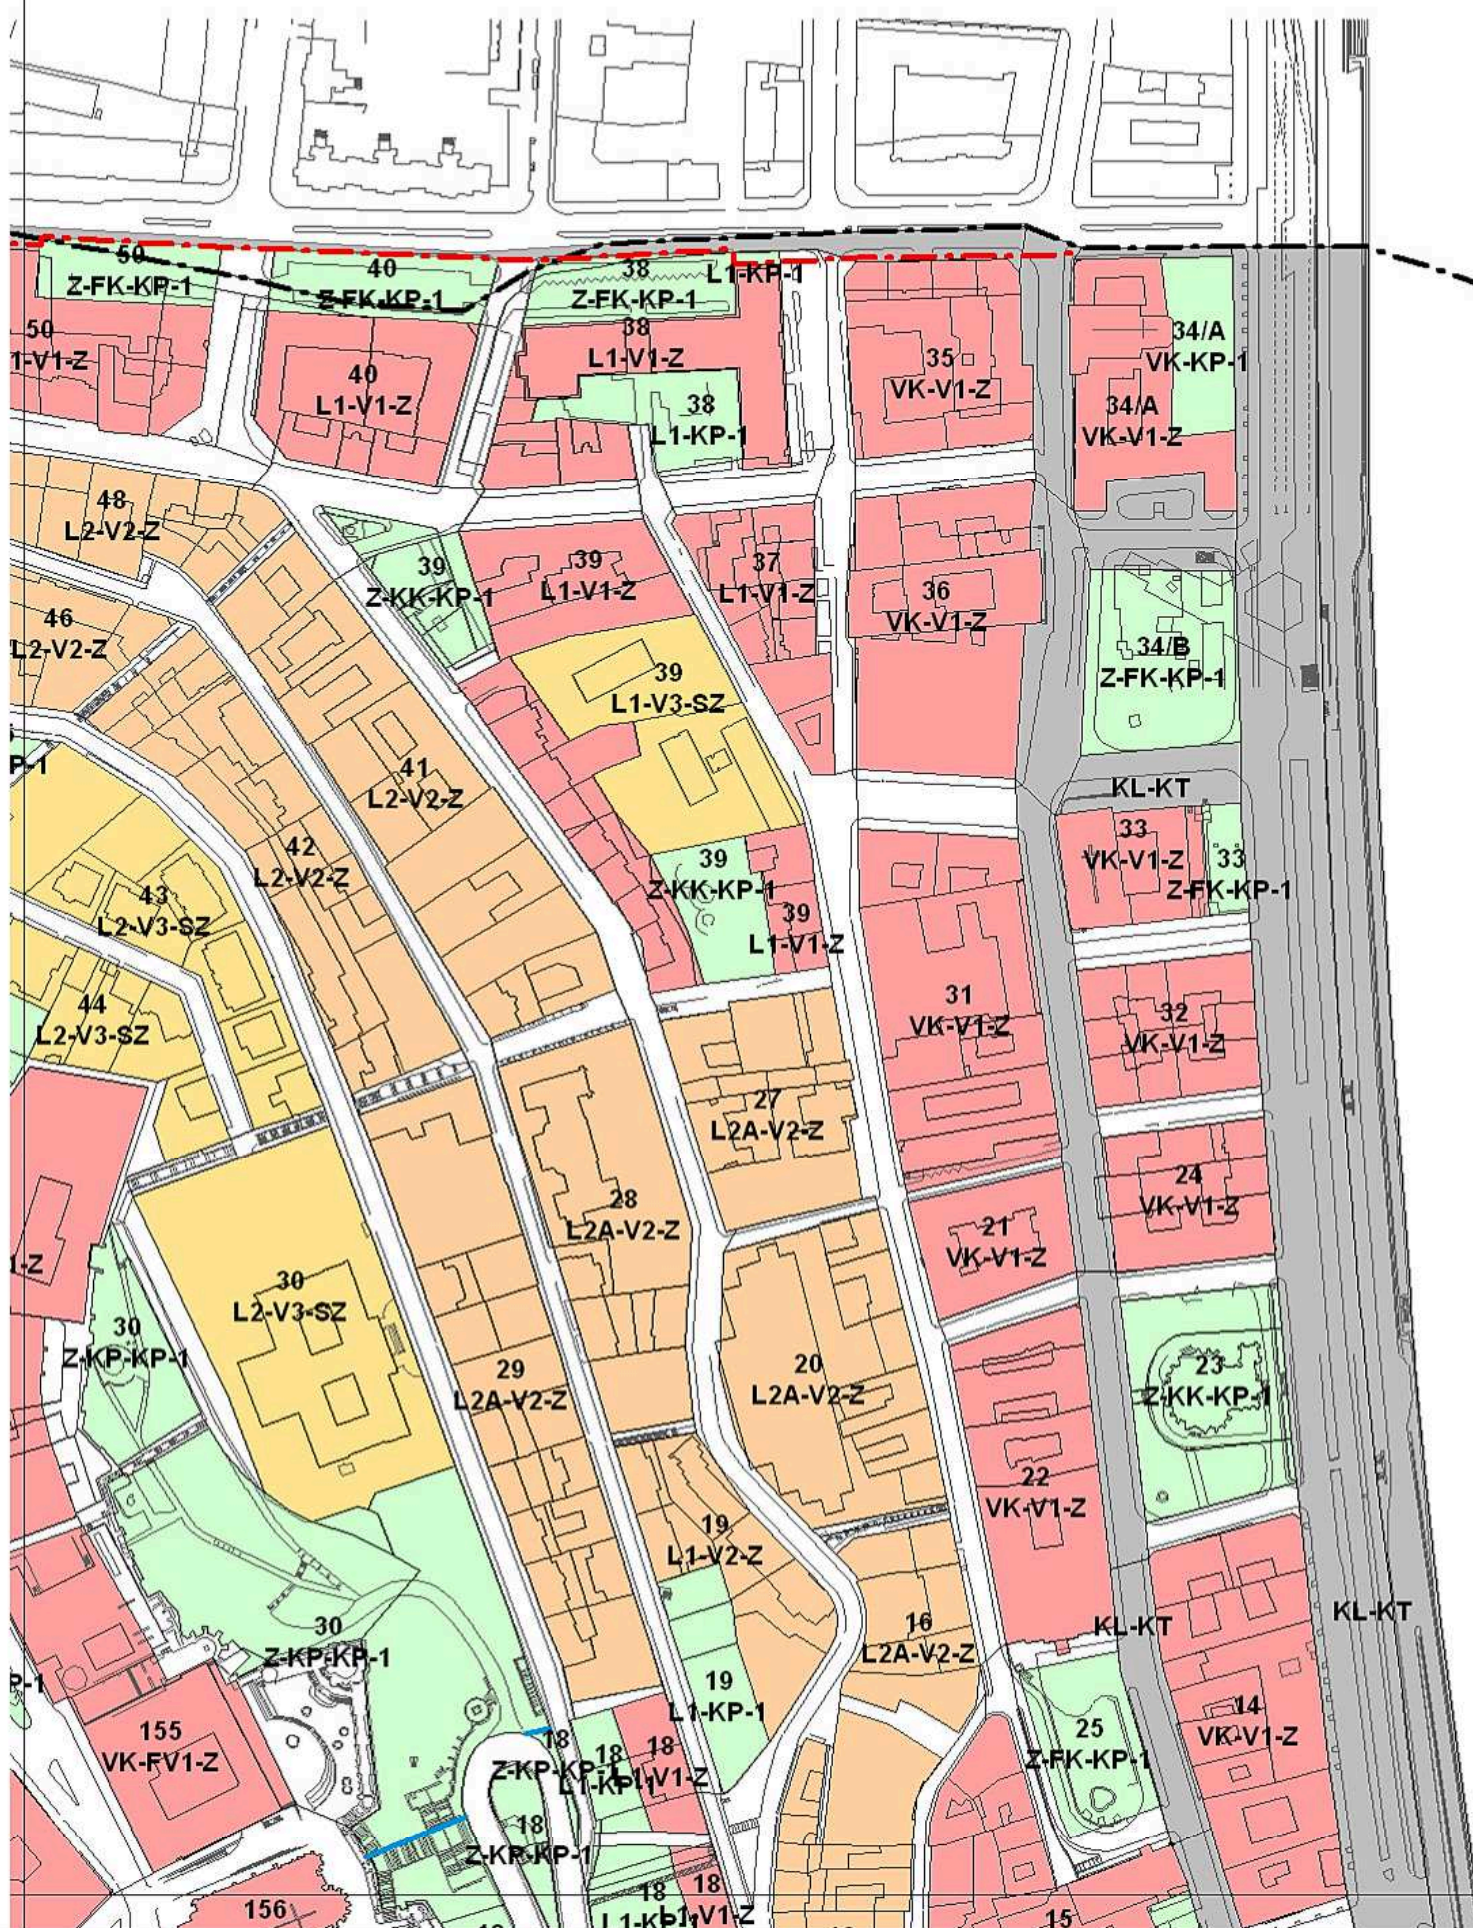


MŰ - HELY ZRT.

Tervező és Tanácsadó
Zártkörű Részvénytársaság
1065 Budapest,
Bajcsy-Zsilinszky út 31.

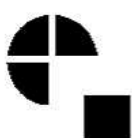


A BUDAVÁRI ÖNKORMÁNYZAT KÉPVISELŐ-TESTÜLETÉNEK
16/2000. (VIII.15.) KT. RENDELETÉVEL JÓVÁHAGYOTT,
TÖBBSZÖRÖSEN MÓDOSÍTOTT
BUDAPEST I. KERÜLETI ÉPÍTÉSI SZABÁLYZAT (KÉSZ)

Készült az állami alapadatok felhasználásával.

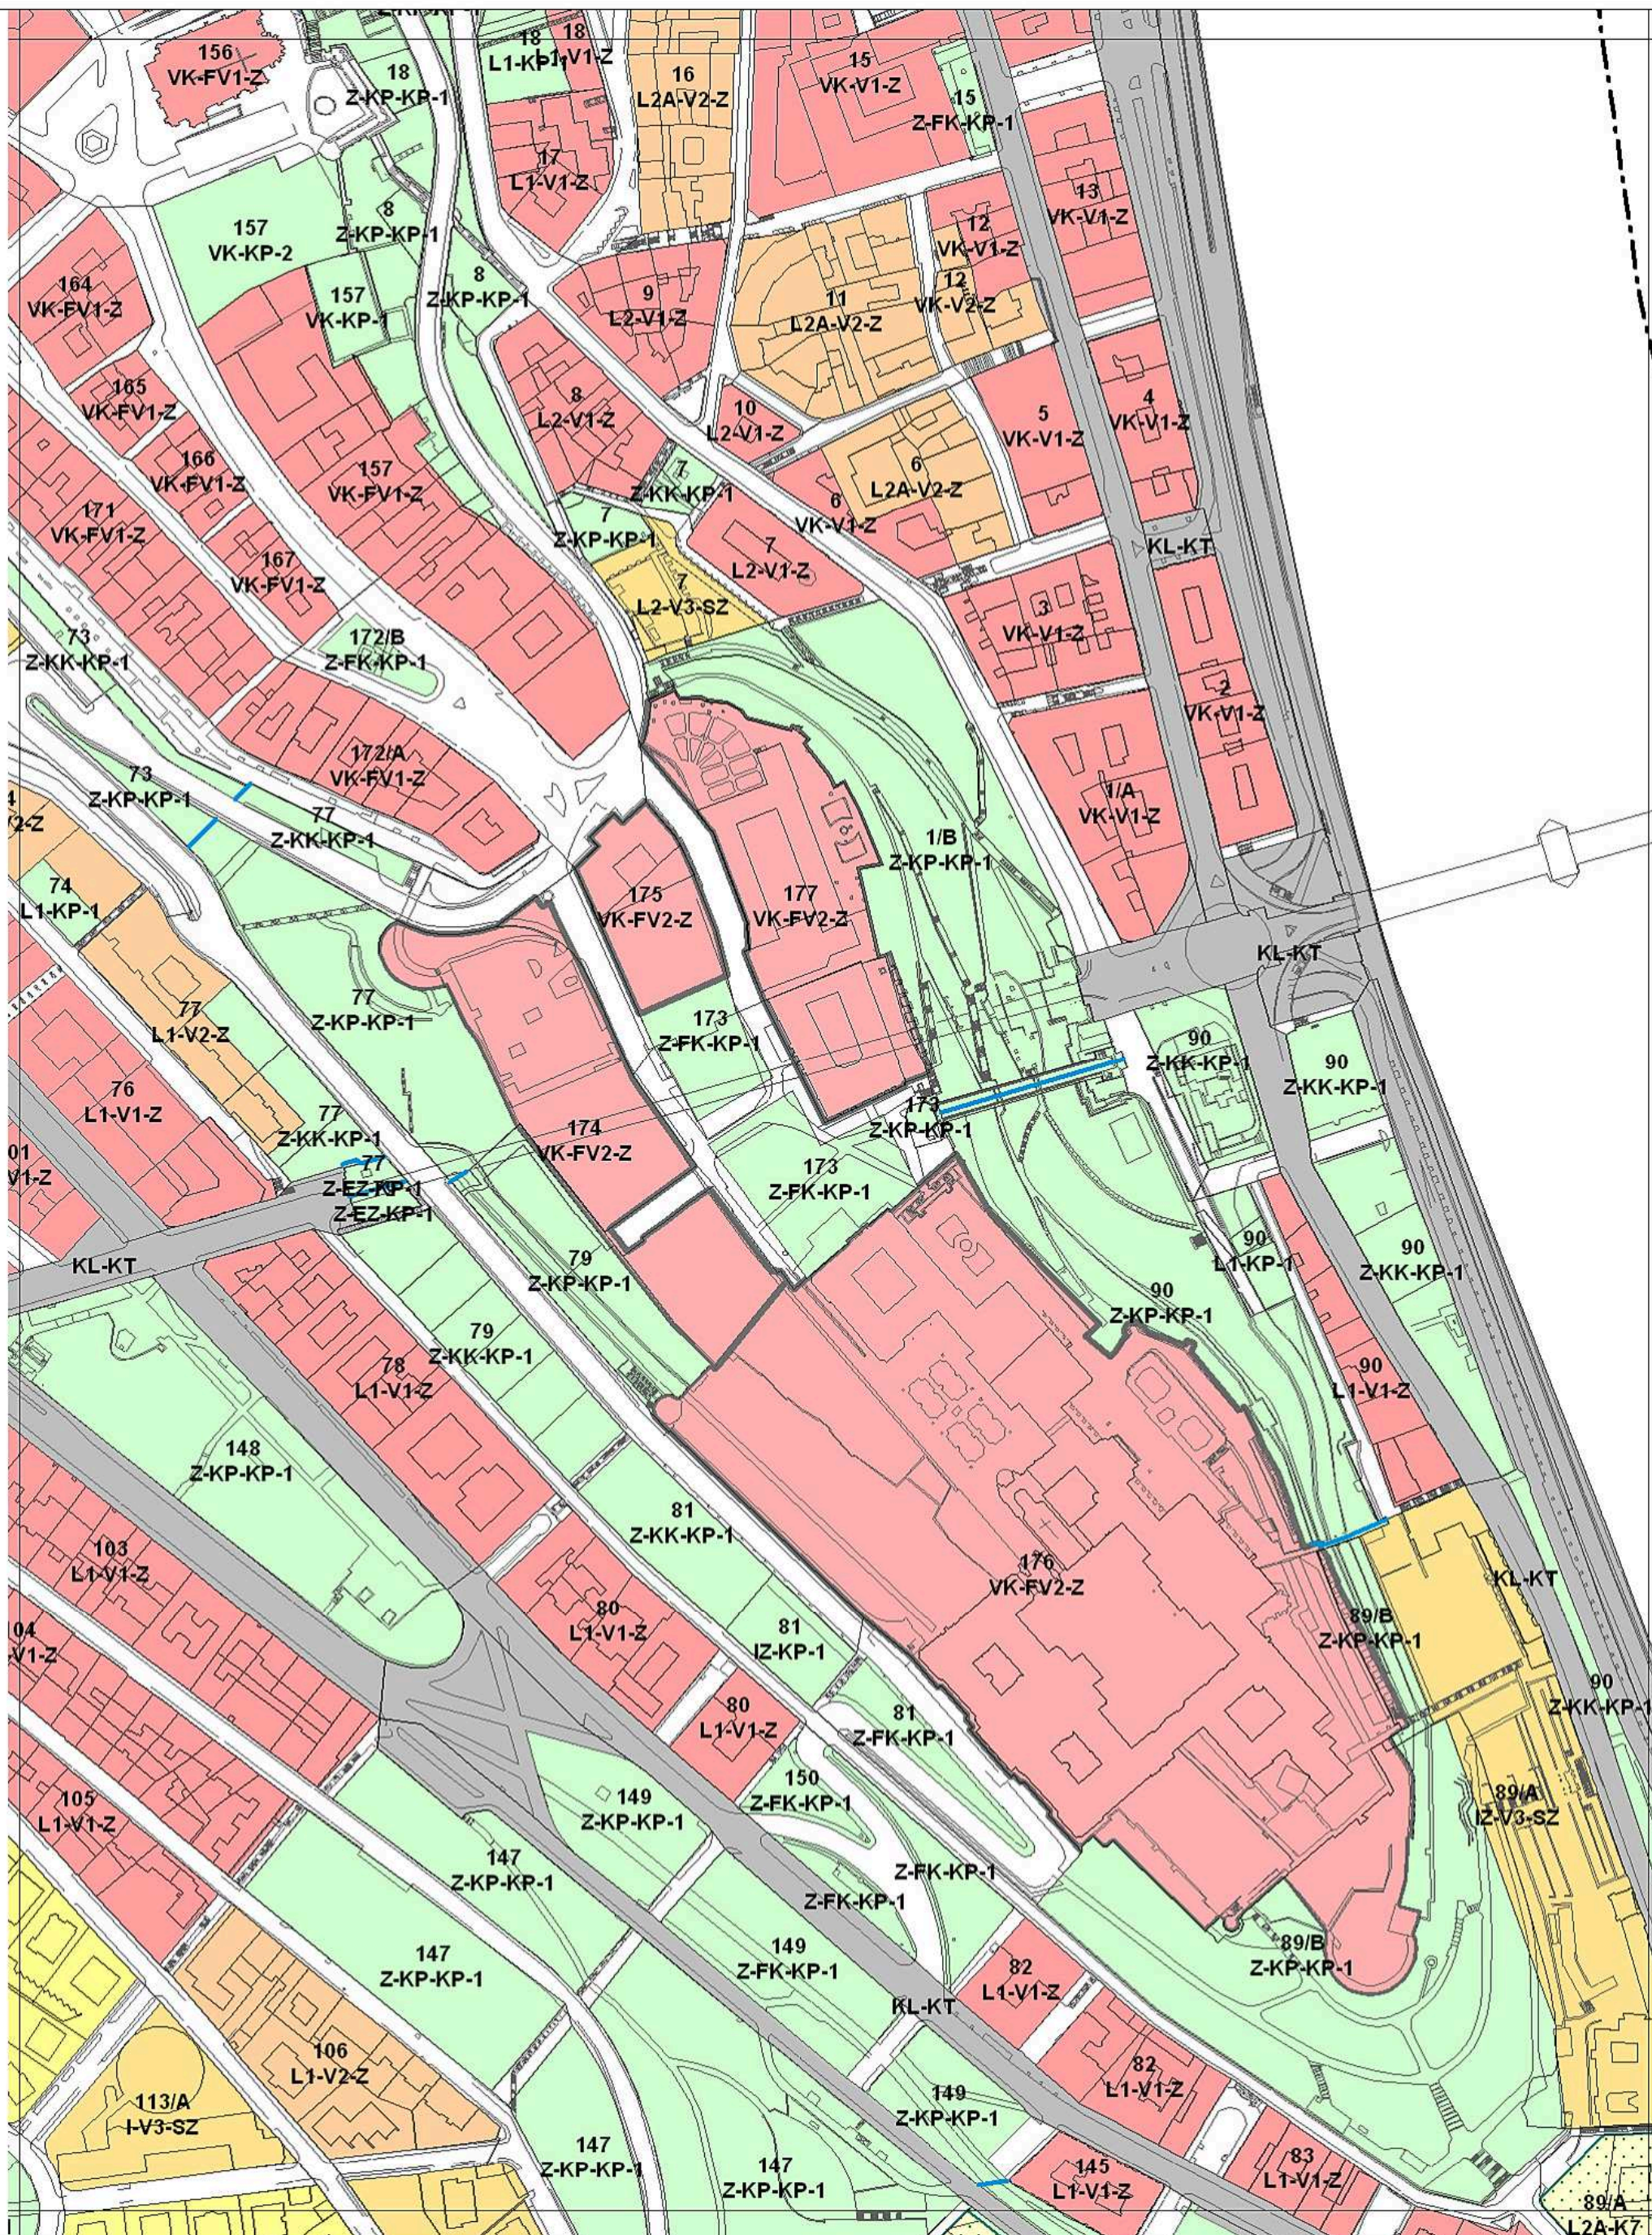


MŰ - HELY ZRT.

Tervező és Tanácsadó
Zártkörű Részvénytársaság
1065 Budapest,
Bajcsy-Zsilinszky út 31.

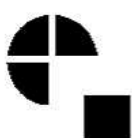


A BUDAVÁRI ÖNKORMÁNYZAT KÉPVISELŐ-TESTÜLETÉNEK
16/2000. (VIII.15.) KT. RENDELETÉVEL JÓVÁHAGYOTT,
TÖBBSZÖRÖSEN MÓDOSÍTOTT
BUDAPEST I. KERÜLETI ÉPÍTÉSI SZABÁLYZAT (KÉSZ)
Készült az állami alapadatok felhasználásával.

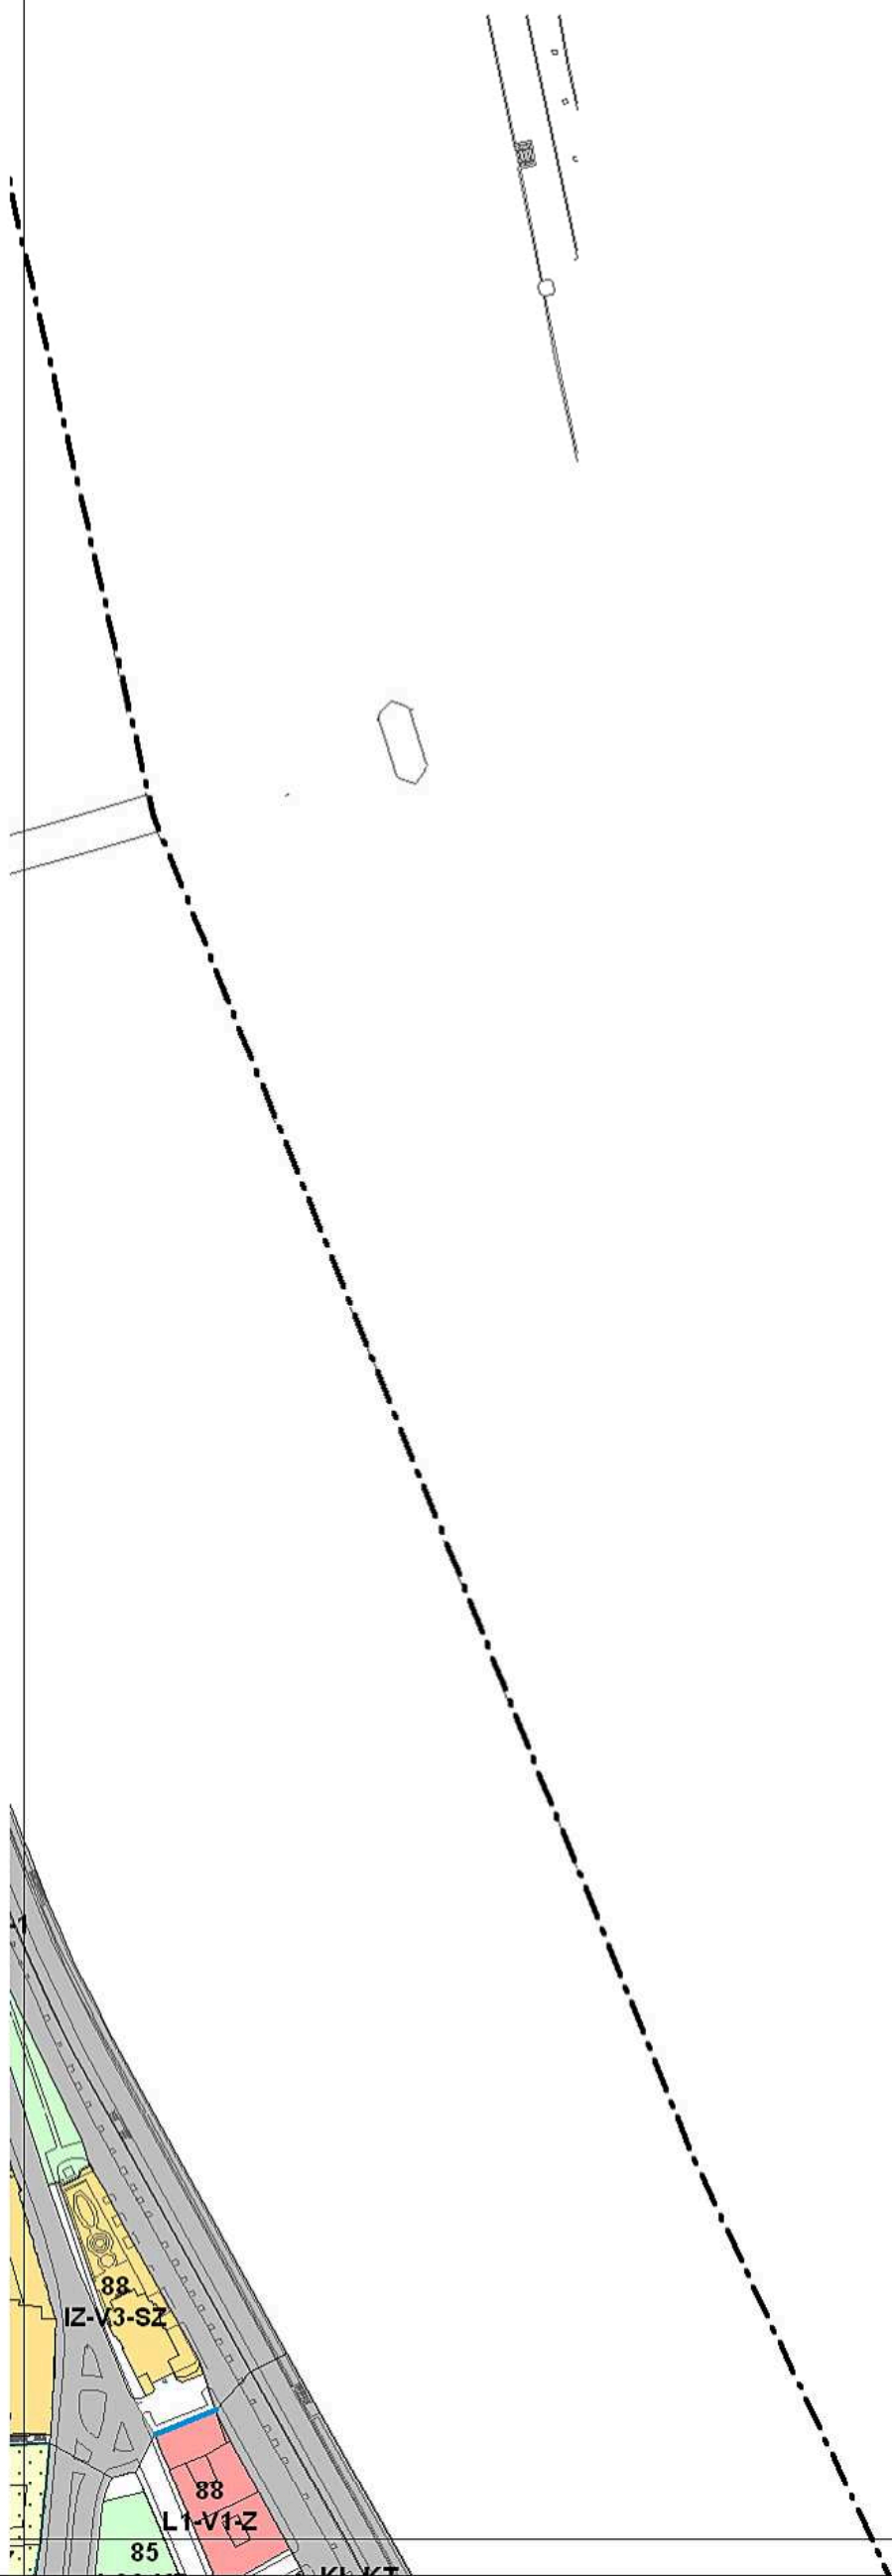


MŰ - HELY ZRT.

Tervező és Tanácsadó
Zártkörű Részvénytársaság
1065 Budapest,
Bajcsy-Zsilinszky út 31.

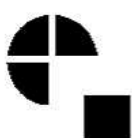


A BUDAVÁRI ÖNKORMÁNYZAT KÉPVISELŐ-TESTÜLETÉNEK
16/2000. (VIII.15.) KT. RENDELETÉVEL JÓVÁHAGYOTT,
TÖBBSZÖRÖSEN MÓDOSÍTOTT
BUDAPEST I. KERÜLETI ÉPÍTÉSI SZABÁLYZAT (KÉSZ)
Készült az állami alapadatok felhasználásával.

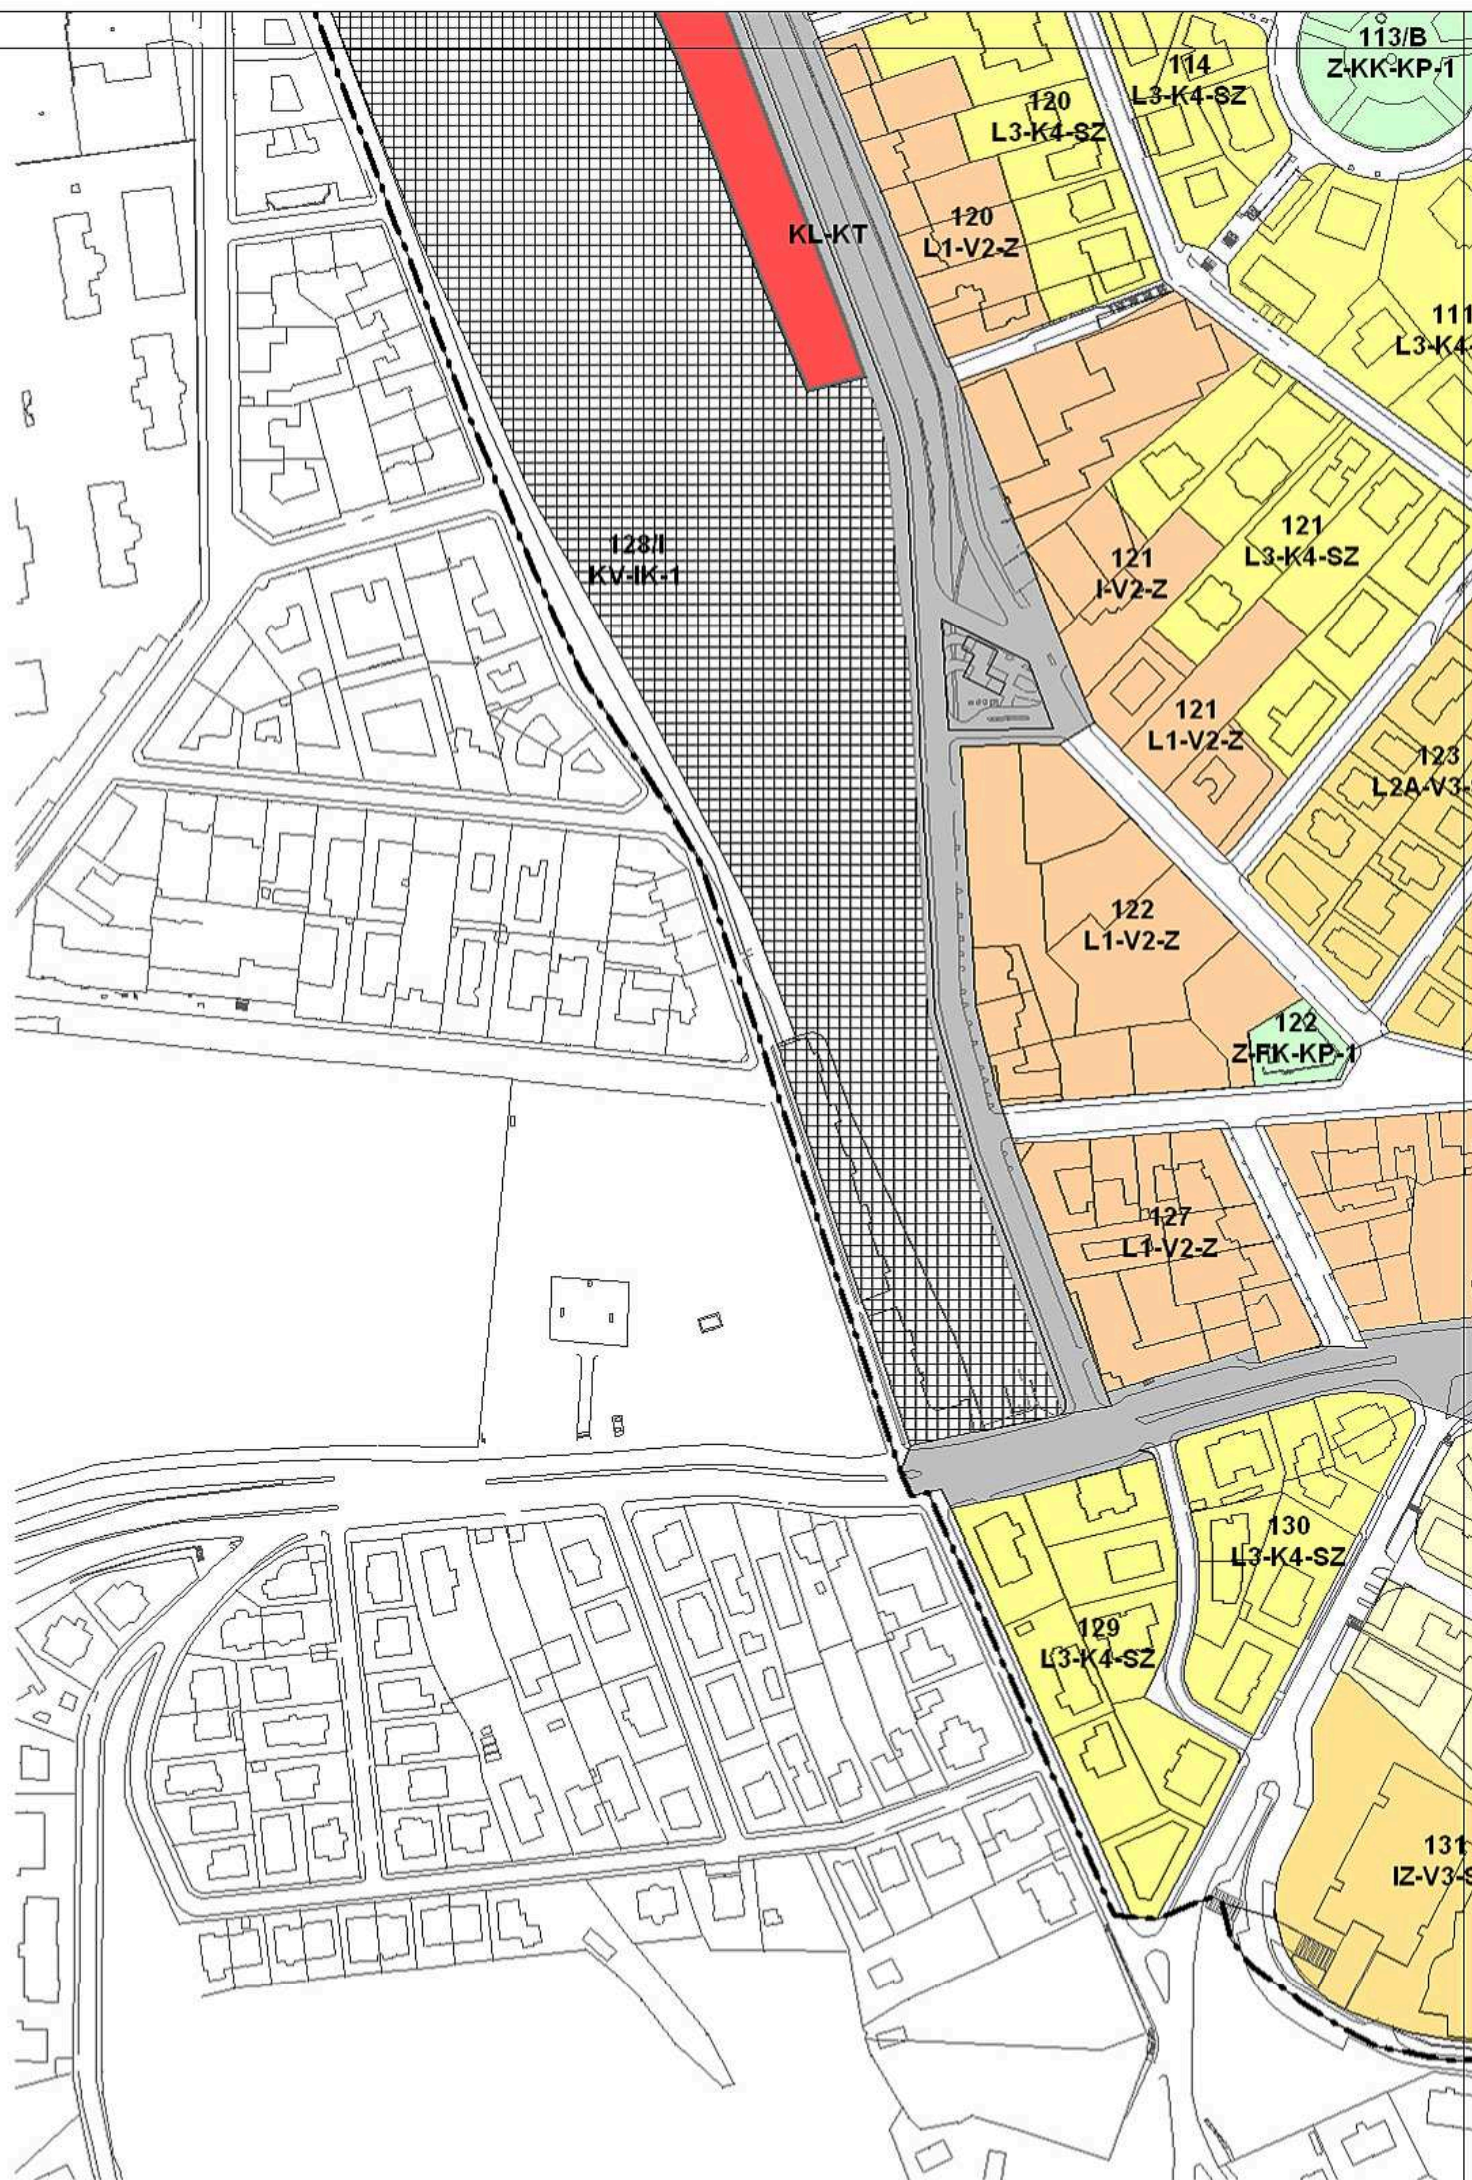


MŰ - HELY ZRT.

Tervező és Tanácsadó
Zártkörű Részvénytársaság
1065 Budapest,
Bajcsy-Zsilinszky út 31.

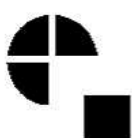

**A BUDAVÁRI ÖNKORMÁNYZAT KÉPVISELŐ-TESTÜLETÉNEK
16/2000. (VIII.15.) KT. RENDELETÉVEL JÓVÁHAGYOTT,
TÖBBSZÖRÖSEN MÓDOSÍTOTT
BUDAPEST I. KERÜLETI ÉPÍTÉSI SZABÁLYZAT (KÉSZ)**

Készült az állami alapadatok felhasználásával.

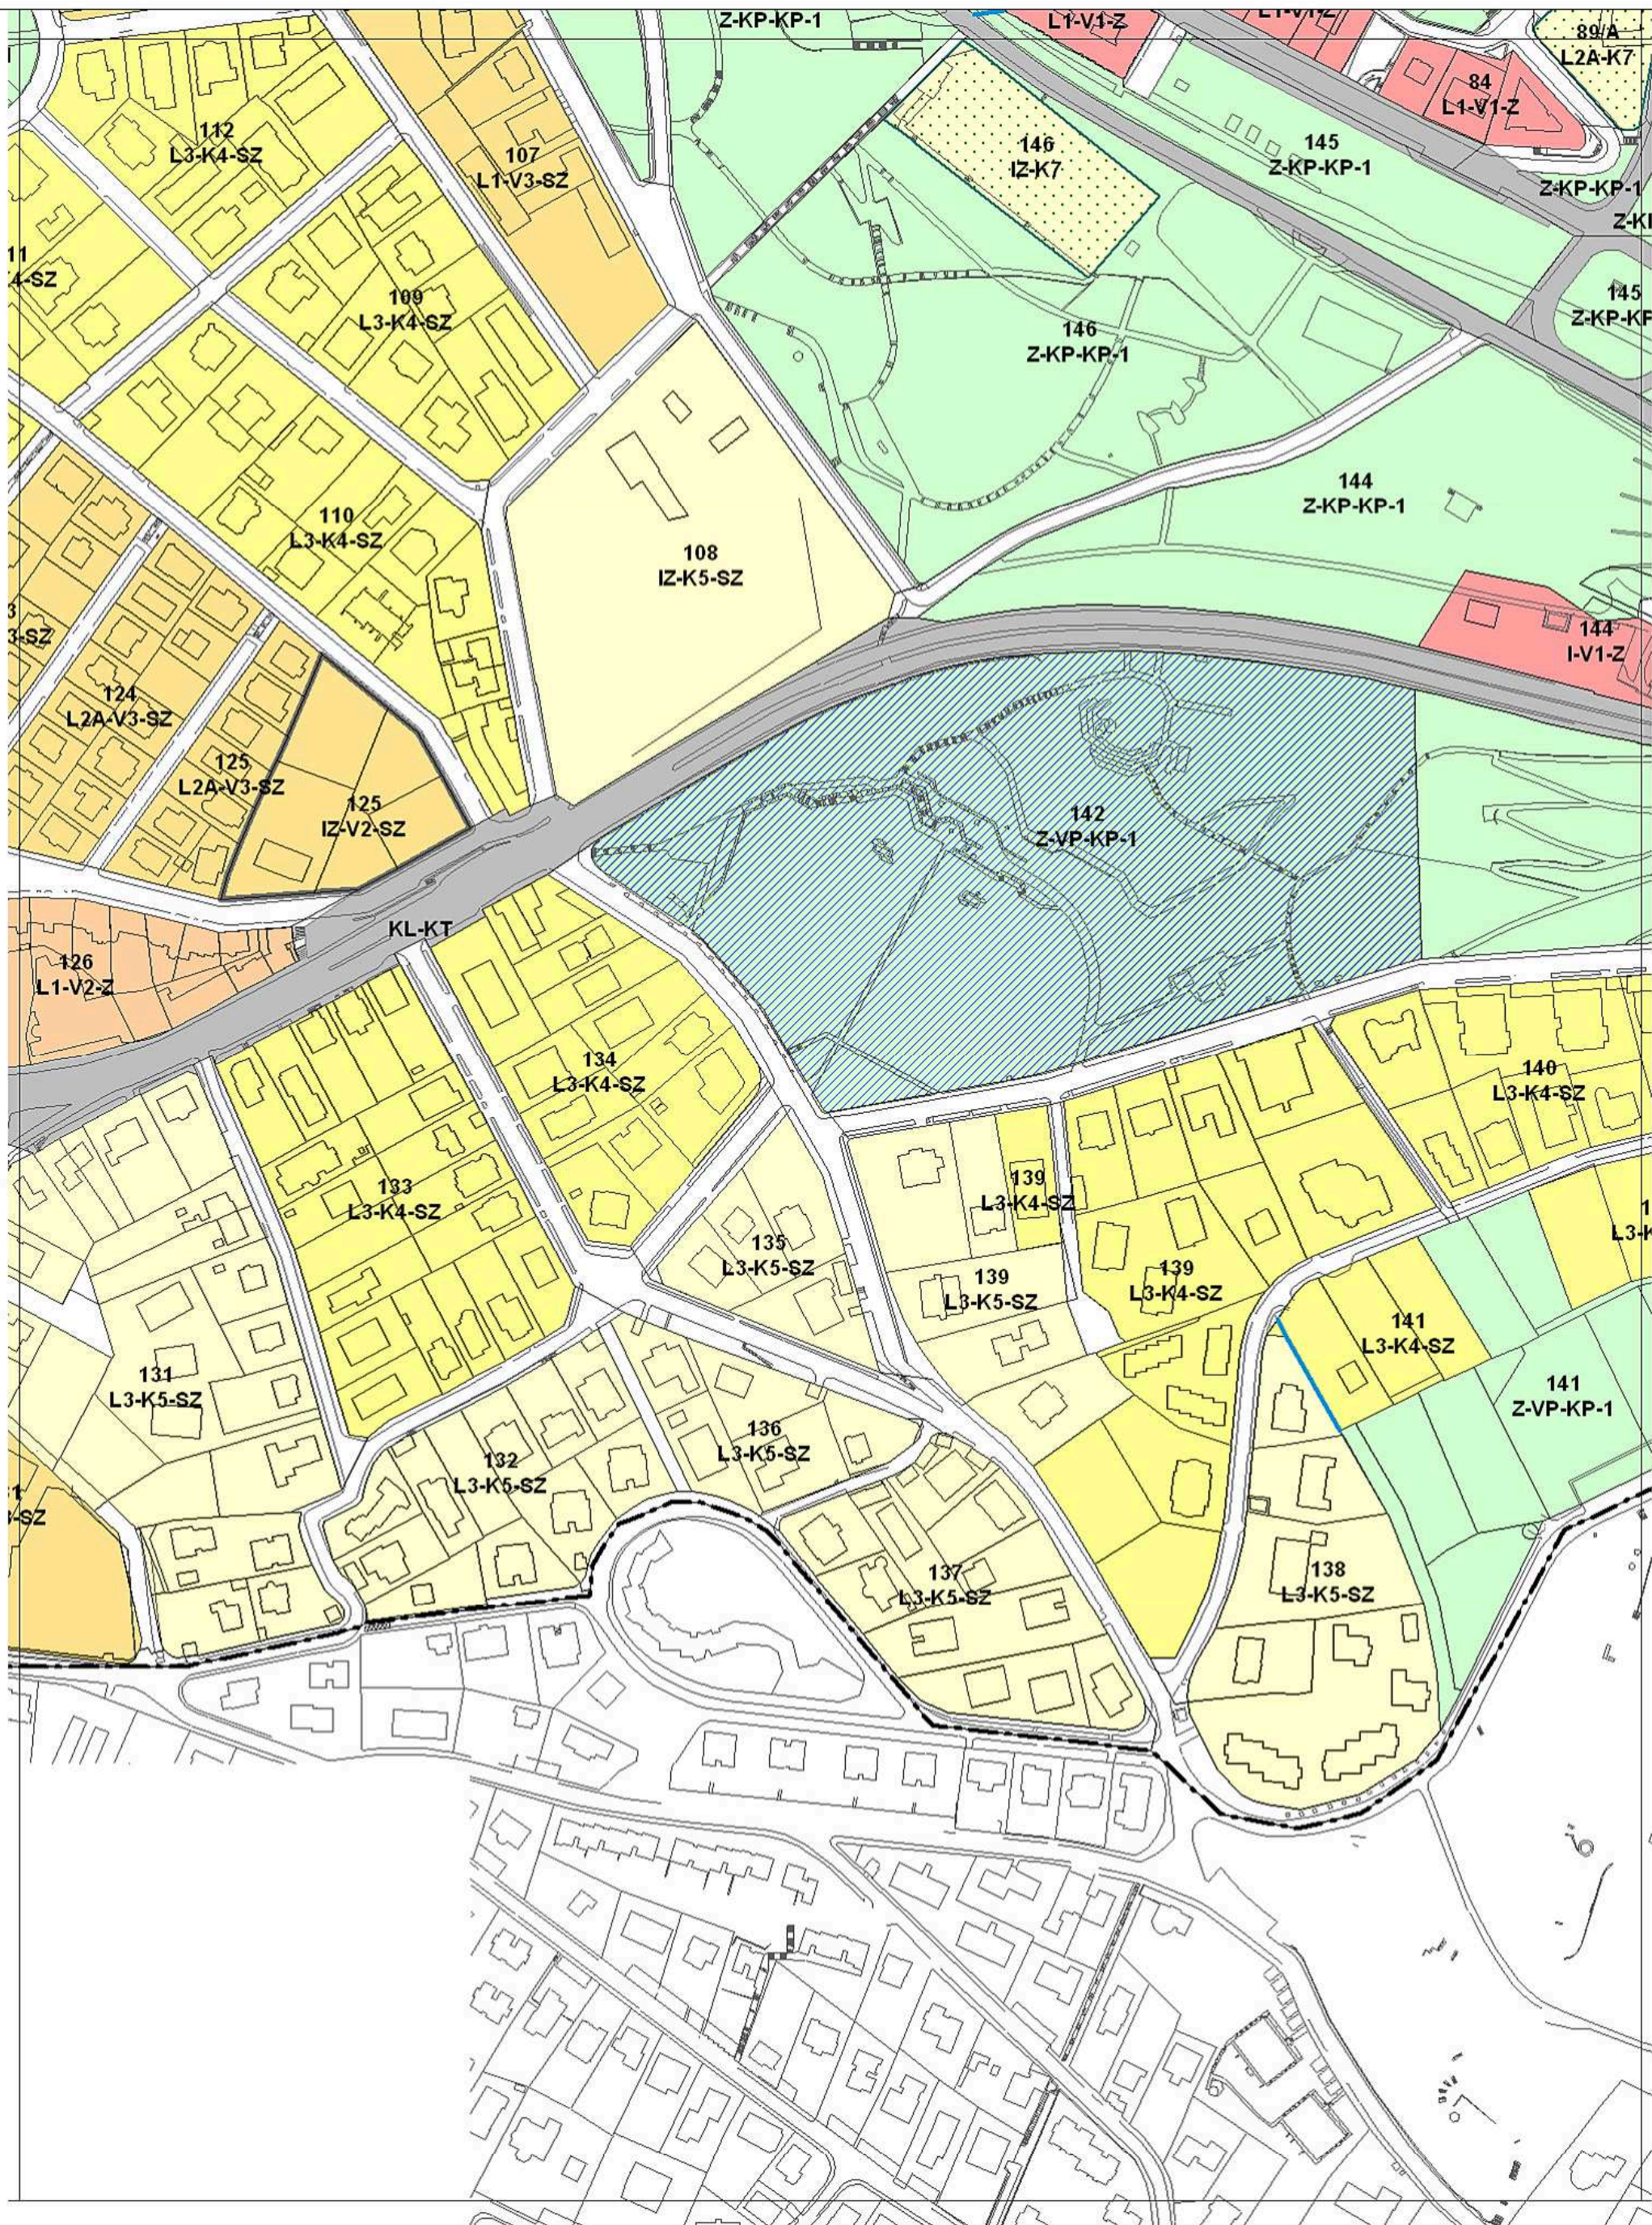


MŰ - HELY ZRT.

Tervező és Tanácsadó
Zártkörű Részvénytársaság
1065 Budapest,
Bajcsy-Zsilinszky út 31.




**A BUDAVÁRI ÖNKORMÁNYZAT KÉPVISELŐ-TESTÜLETÉNEK
16/2000. (VIII.15.) KT. RENDELETÉVEL JÓVÁHAGYOTT,
TÖBBSZÖRÖSEN MÓDOSÍTOTT
BUDAPEST I. KERÜLETI ÉPÍTÉSI SZABÁLYZAT (KÉSZ)**

Készült az állami alapadatok felhasználásával.

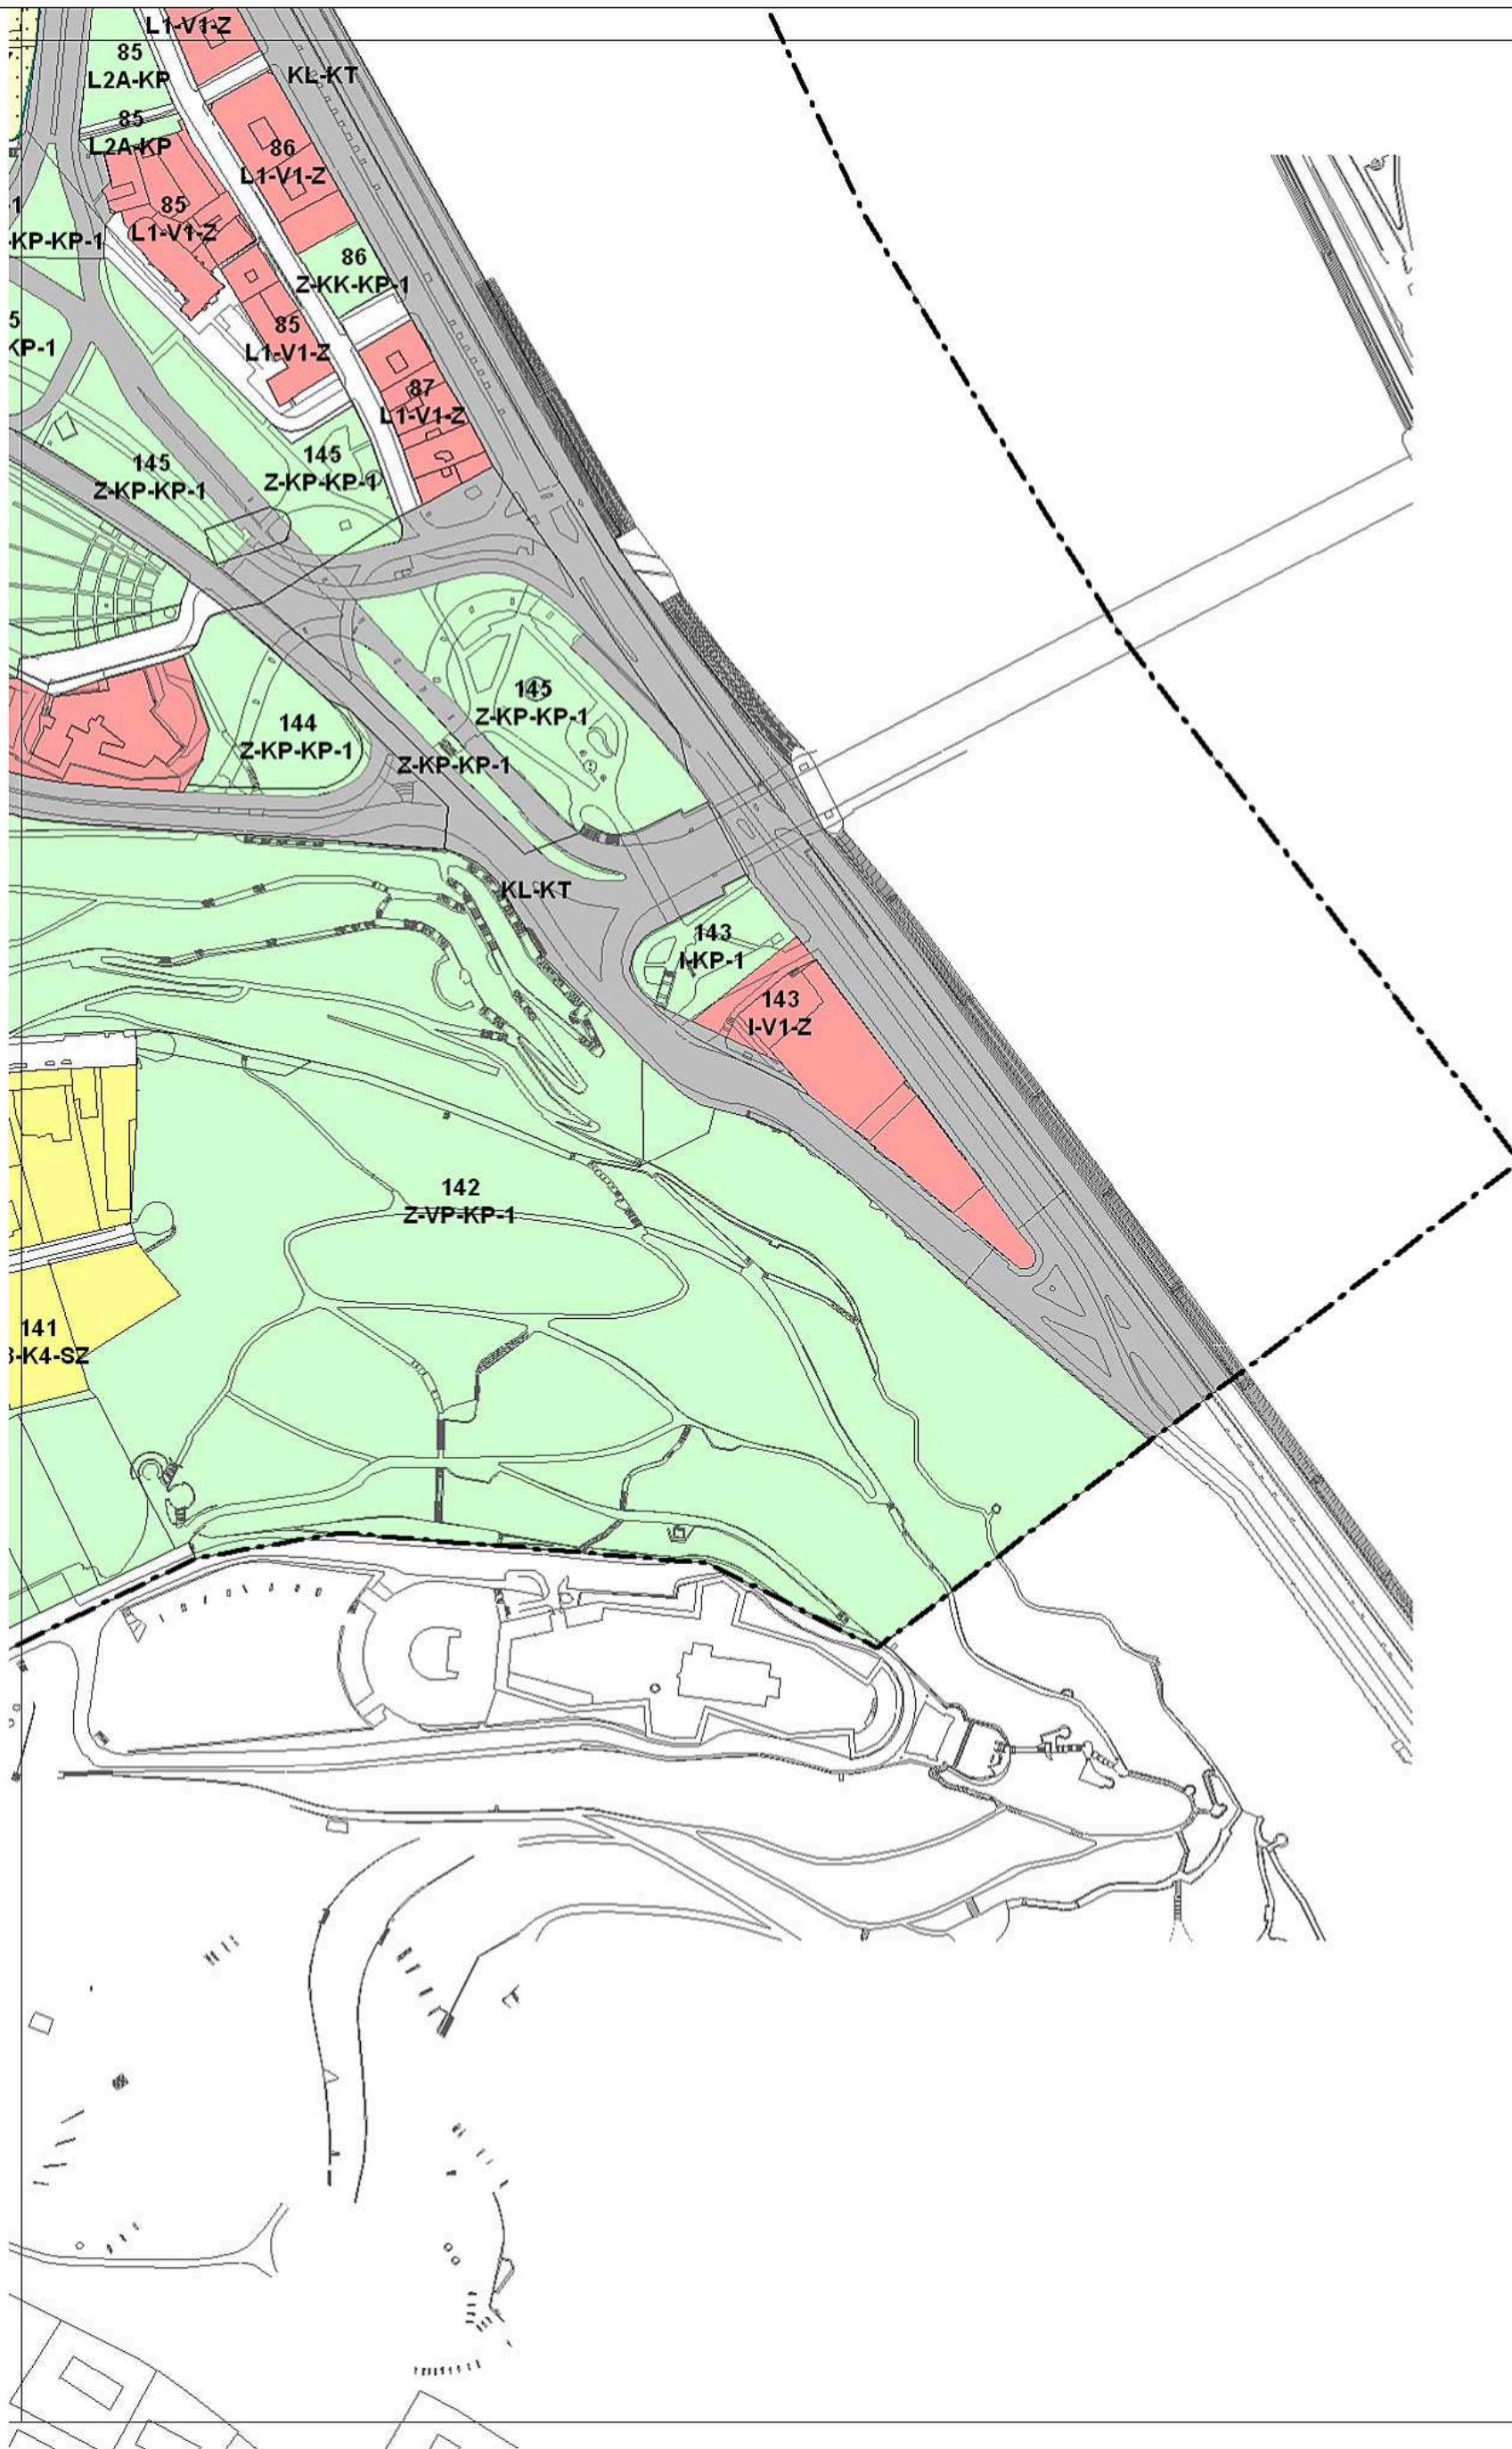

MŰ - HELY ZRT.

Tervező és Tanácsadó
Zártkörű Részvénytársaság
1065 Budapest,
Bajcsy-Zsilinszky út 31.

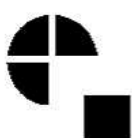

A BUDAVÁRI ÖNKORMÁNYZAT KÉPVISELŐ-TESTÜLETÉNEK
16/2000. (VIII.15.) KT. RENDELETÉVEL JÓVÁHAGYOTT,
TÖBBSZÖRÖSEN MÓDOSÍTOTT
BUDAPEST I. KERÜLETI ÉPÍTÉSI SZABÁLYZAT (KÉSZ)
Készült az állami alapadatok felhasználásával.