


KENGYTEL
KÖZSÉG
TELEPÜLÉSRENDÉZÉSI TERVÉNEK
MÓDOSÍTÁSA

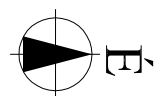

Jelmagyarázat:

- belterületi határ
- megszűnt belterületi határ
- tervezett belterületi határ

Kötelező vonalas szabályozási elemek:

- érvényes szabályozási terv határa
- építési övezet, övezeti határa

építési övezet (tervezési területen)

Krek	sz	30
	7.50	1000

különleges rekreációs terület

építési övezet (tervezési terület környezetben)

Lf3	0	30
	3.50-5.00	450

falusias lakóterület

Vt1	sz	60
	4.50-8.00	550


településközpont vegyes terület

övezetek (tervezési terület környezetben)

- Má1
általános mezőgazdasági terület
- KÖu-1
közúti közlekedési terület (országos mellékút)
- KÖu-2
közúti közlekedési terület (belterületi út)
- KÖk-1
kötőútrendszer közlekedési terület (vasút)
- Z1
közpark
- V
vizgazdakodási terület

Egyéb:
régészeti terület (tervezett)

KISZÉLOVICS ÉS TÁRSA TELEPÜLÉSTERVEZŐ KFT. 5000 SZOLNOK, SZANTÓ KRT. 52. II / 5.		
KENGYTEL KÖZSÉG TELEPÜLÉSRENDÉZÉSI TERVÉNEK MÓDOSÍTÁSA		
Rajz megnevezése		
SZABÁLYOZÁSI TERV MÓDOSÍTÁSA		
Méretarány	Datum	Rajzszám
M 1 : 2000	Szolnok, 2015. November hó	SZ-03/1M
Településtervező TT Kiszélovics István	Településtervező	Statisztikai tervező

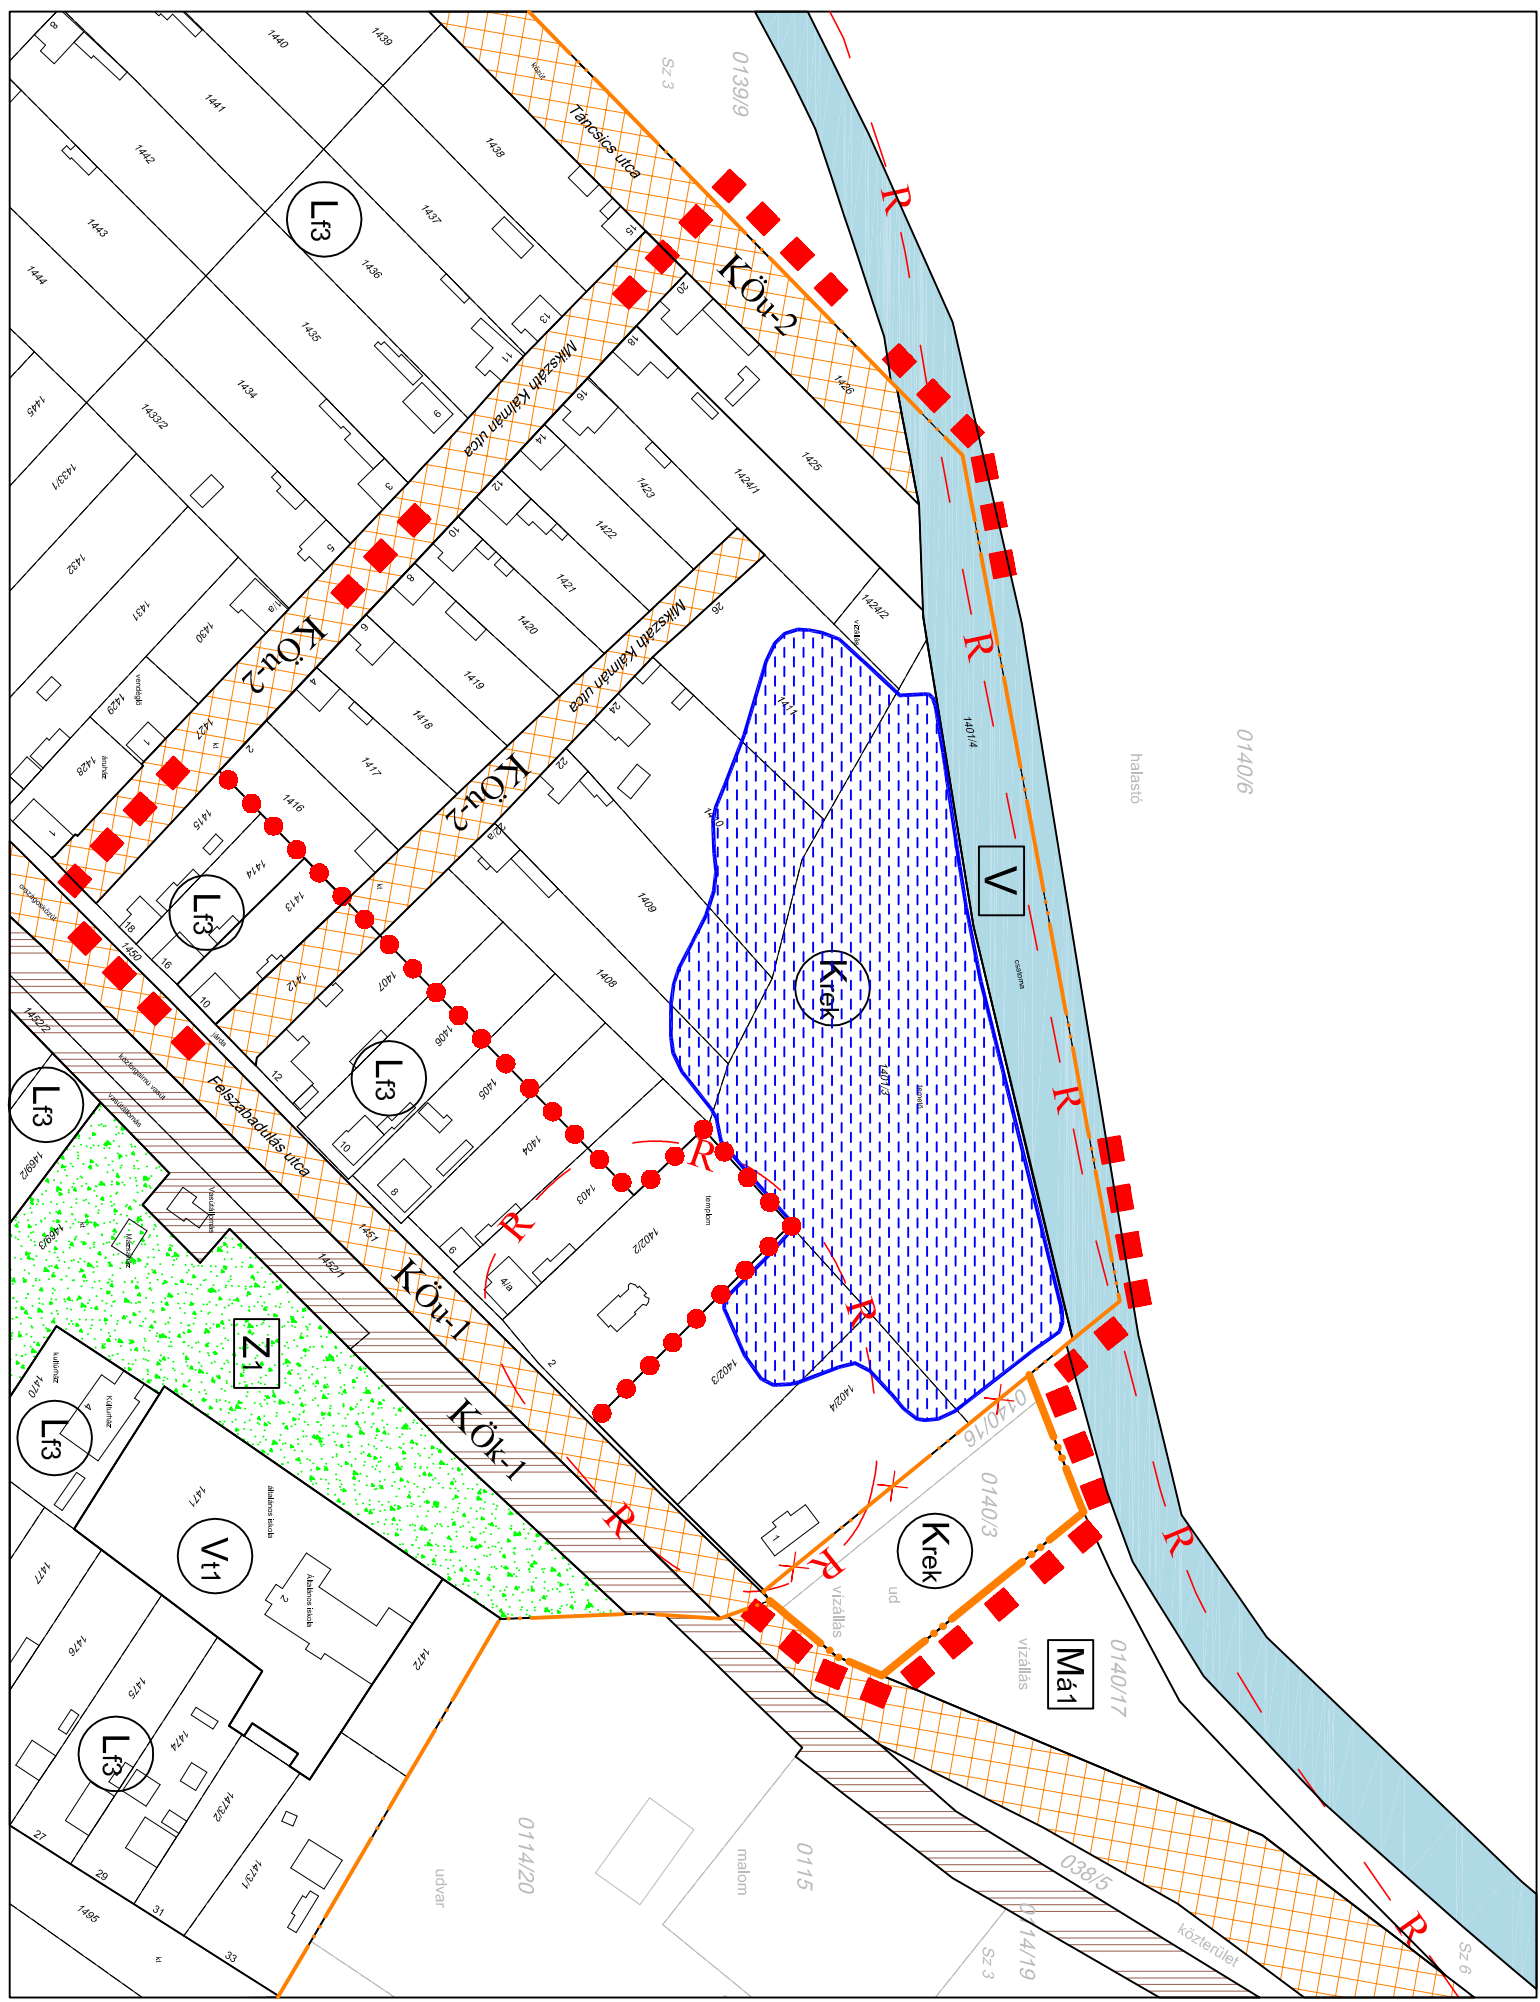

Alaprajzi elemek:

- földészlelt határ
- épület, építmény

014/8
83
E 1

telephely
művelési ág

Beépítési mód	Beépítettség megengedett legnagyobb mértéke (%)
Megengedett legnagyobb építménymagasság (m)	Kialakítható legkisebb telekterület mérete (m ²)

rekreációs célú vízfelület

Készült az állami alapadatok felhasználásával.