

Kkó	Sz	40	1,0
12,5	3000	30	

Vk-sz/1	Sz	40	1,5
10,5	1000	30	

Kt	Sz	10	0,4
7,5	6000	75	

Kt	Sz	10	0,4
7,5	6000	75	

Kh	Sz	40	0,8
10,5	1500	40	

Lke-sz/5	Sz	25	0,5
6,0	1000	50	

Lke-i/2	Sz	30	0,6
6,0	600	50	

Lk-sz/3	Sz	30	0,6
6,0	750	50	

52-231-411

SCHÖMER MÜTEREM - 2006.  
Településrendezési és Építészeti Kft.  
1124 Budapest, Ormódi u. 12.  
Tel.: (1)225-0055, (1)457-0350  
Fax: (1)355-4599  
E-mail: schomer@schomer.hu


Módosítás - 2013.  
IMMO-CENTER Tervező és Szolgáltató Bt.  
1025 Budapest, Felső-zöldmáli u. 54.  
felelős tervező: NÁDAI Brigitta  
okl. táj- és kertépítész mérnök  
TT/1T 01-5049

Módosítás - 2016.  
IMMO-CENTER Tervező és Szolgáltató Bt.  
1025 Budapest, Felső-zöldmáli u. 54.  
felelős tervező: NÁDAI Brigitta  
okl. táj- és kertépítész mérnök  
TT/1T 5049



**CELLDÖMÖLK Szabályozási Terve**  
- BELTERÜLET -  
34/2006. (XI. 08.) önk. rendelet  
módosította: a 29/2013. (XII. 20.) önk. rendelet

eredeti méretarány 1 : 1000  
(A3 méretre kicsinyítve 1:2000)

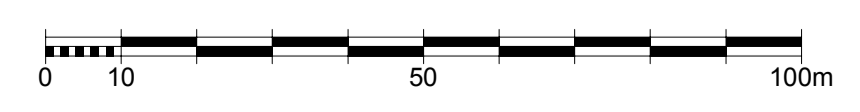

KÉSZÜLT AZ ÁLLAMI ALAPADATOK  
FELHASZNÁLÁSÁVAL

52-231-233

1	2	3	4
5	6	7	8
9	10	11	12
13	14	15	16
17	18	19	20
21	22	23	24
25	26	27	28
29	30	31	32
33	34	35	36
37	38	39	40
41	42	43	44
45	46	47	48

**B-12/M**