


M=1:2000

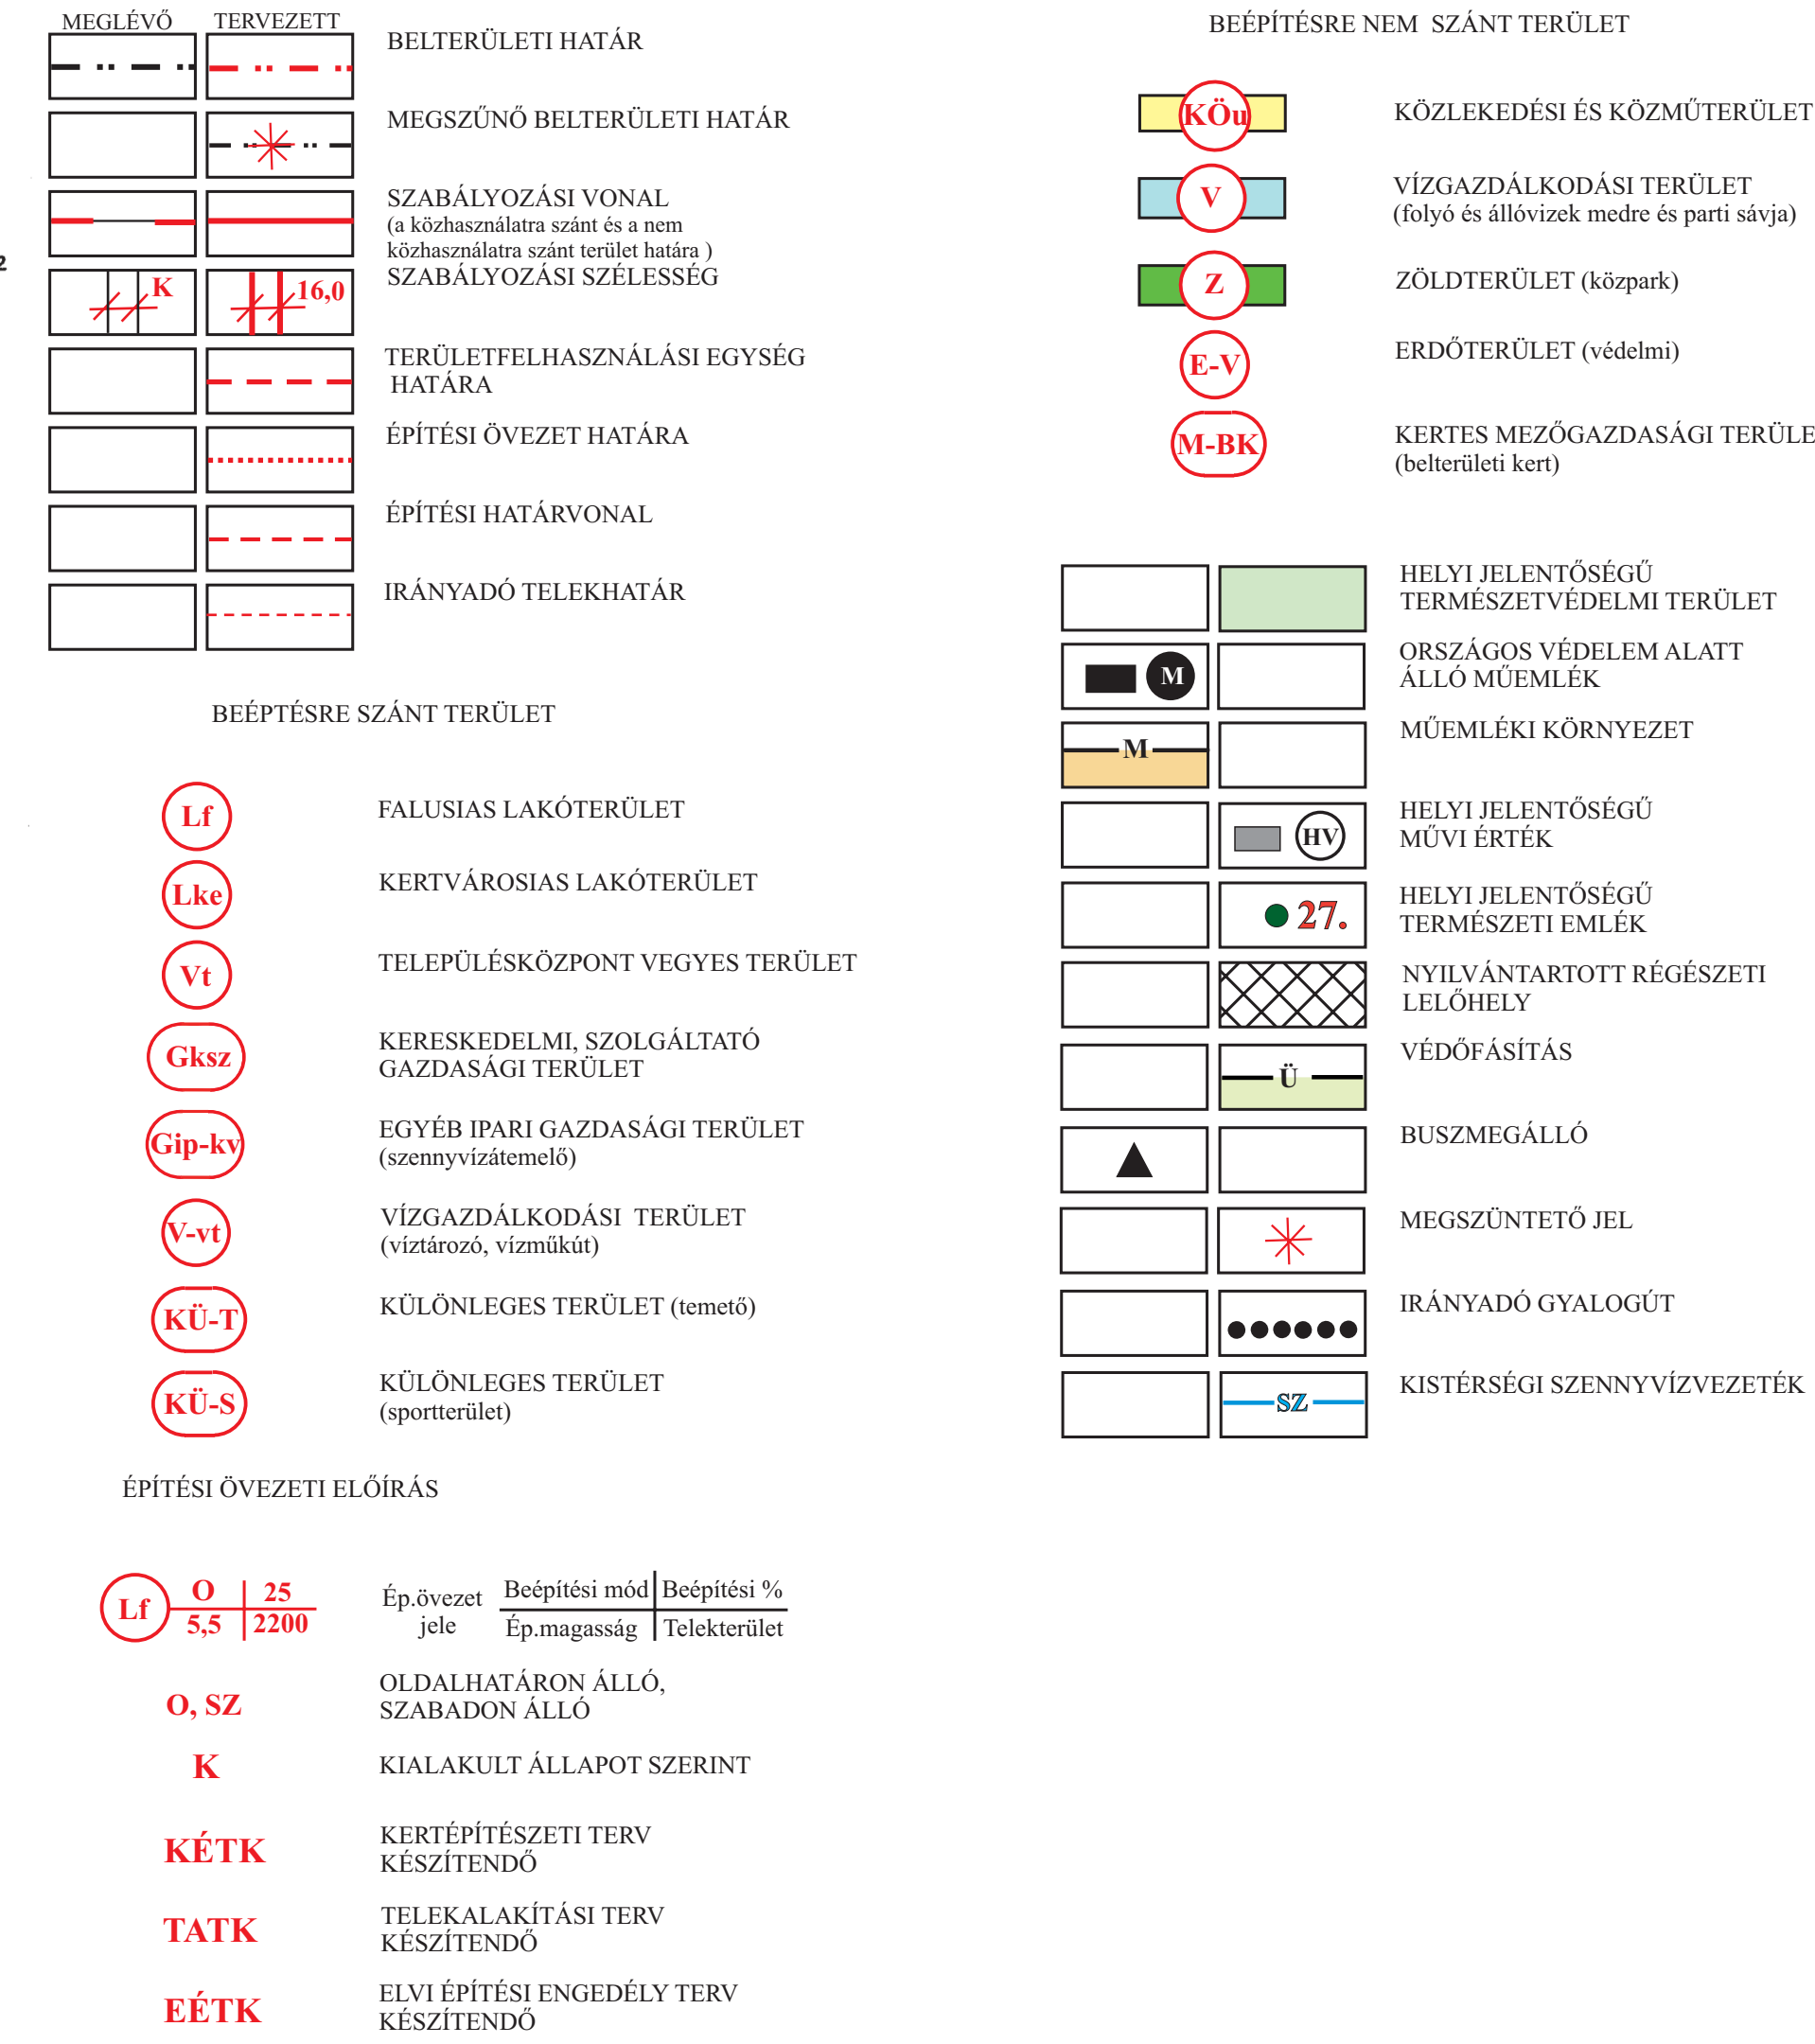

 Virányi Építési Stúdió	Virányi Építési Stúdió Kft 7400 Kaposvár, 1080PC UtcA 1. TEL/FAX: 82.51.575		Rajzszám: 2.3.
	Munka megnevezése: KAPOSMÉRŐ TERÜLPÉLÉSENDEZÉSI TERVE		
	Rajz megnevezése: BELTERÜLET SZABÁLYOZÁSI TERV		
Jelenítés: 4/2002	Tervező: Virányi István	*Beküldte: Jakab Eszter	Dátum: 2003. máj.