

1. melléklet a .../2019.(... ..) számú önkormányzati rendelethez


**BALATONSZÁRSZÓ TELEPÜLÉSRENDEZÉSI ESZKÖZEINEK  
10. SZÁMÚ MÓDOSÍTÁSA**


MÓDOSÍTOTT BELTERÜLET SZABÁLYOZÁSI TERVI KIVONAT A 938 HRSZ-Ú  
INGATLAN TELEKTÖMBJÉRE VONATKOZÓAN



M=1:2000

**JELMAGYARÁZAT:**

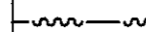-  MÓDOSÍTÁSSAL ÉRINTETT TERÜLET
-  SZABÁLYOZÁSI VONAL
-  ÖVEZETI HATÁR
-  ÉPÍTÉSI HATÁRVONAL
-  TERVEZETT TELEKHATÁR (IRÁNYADÓ)
-  BEÜLTETÉSI KÖTELEZETTSÉGŰ TERÜLET HATÁRA
-  CSÚSZÁSVESZÉLYES TERÜLET (MAGASPART)
-  ÜDÜLŐTERÜLET - HÉTVEGIHÁZAS
-  KÖZLEKEDÉSI TERÜLET - ÚT
-  ZÖLDTERÜLET - KÖZPARK
-  VÍZGAZDÁLKODÁSI TERÜLET

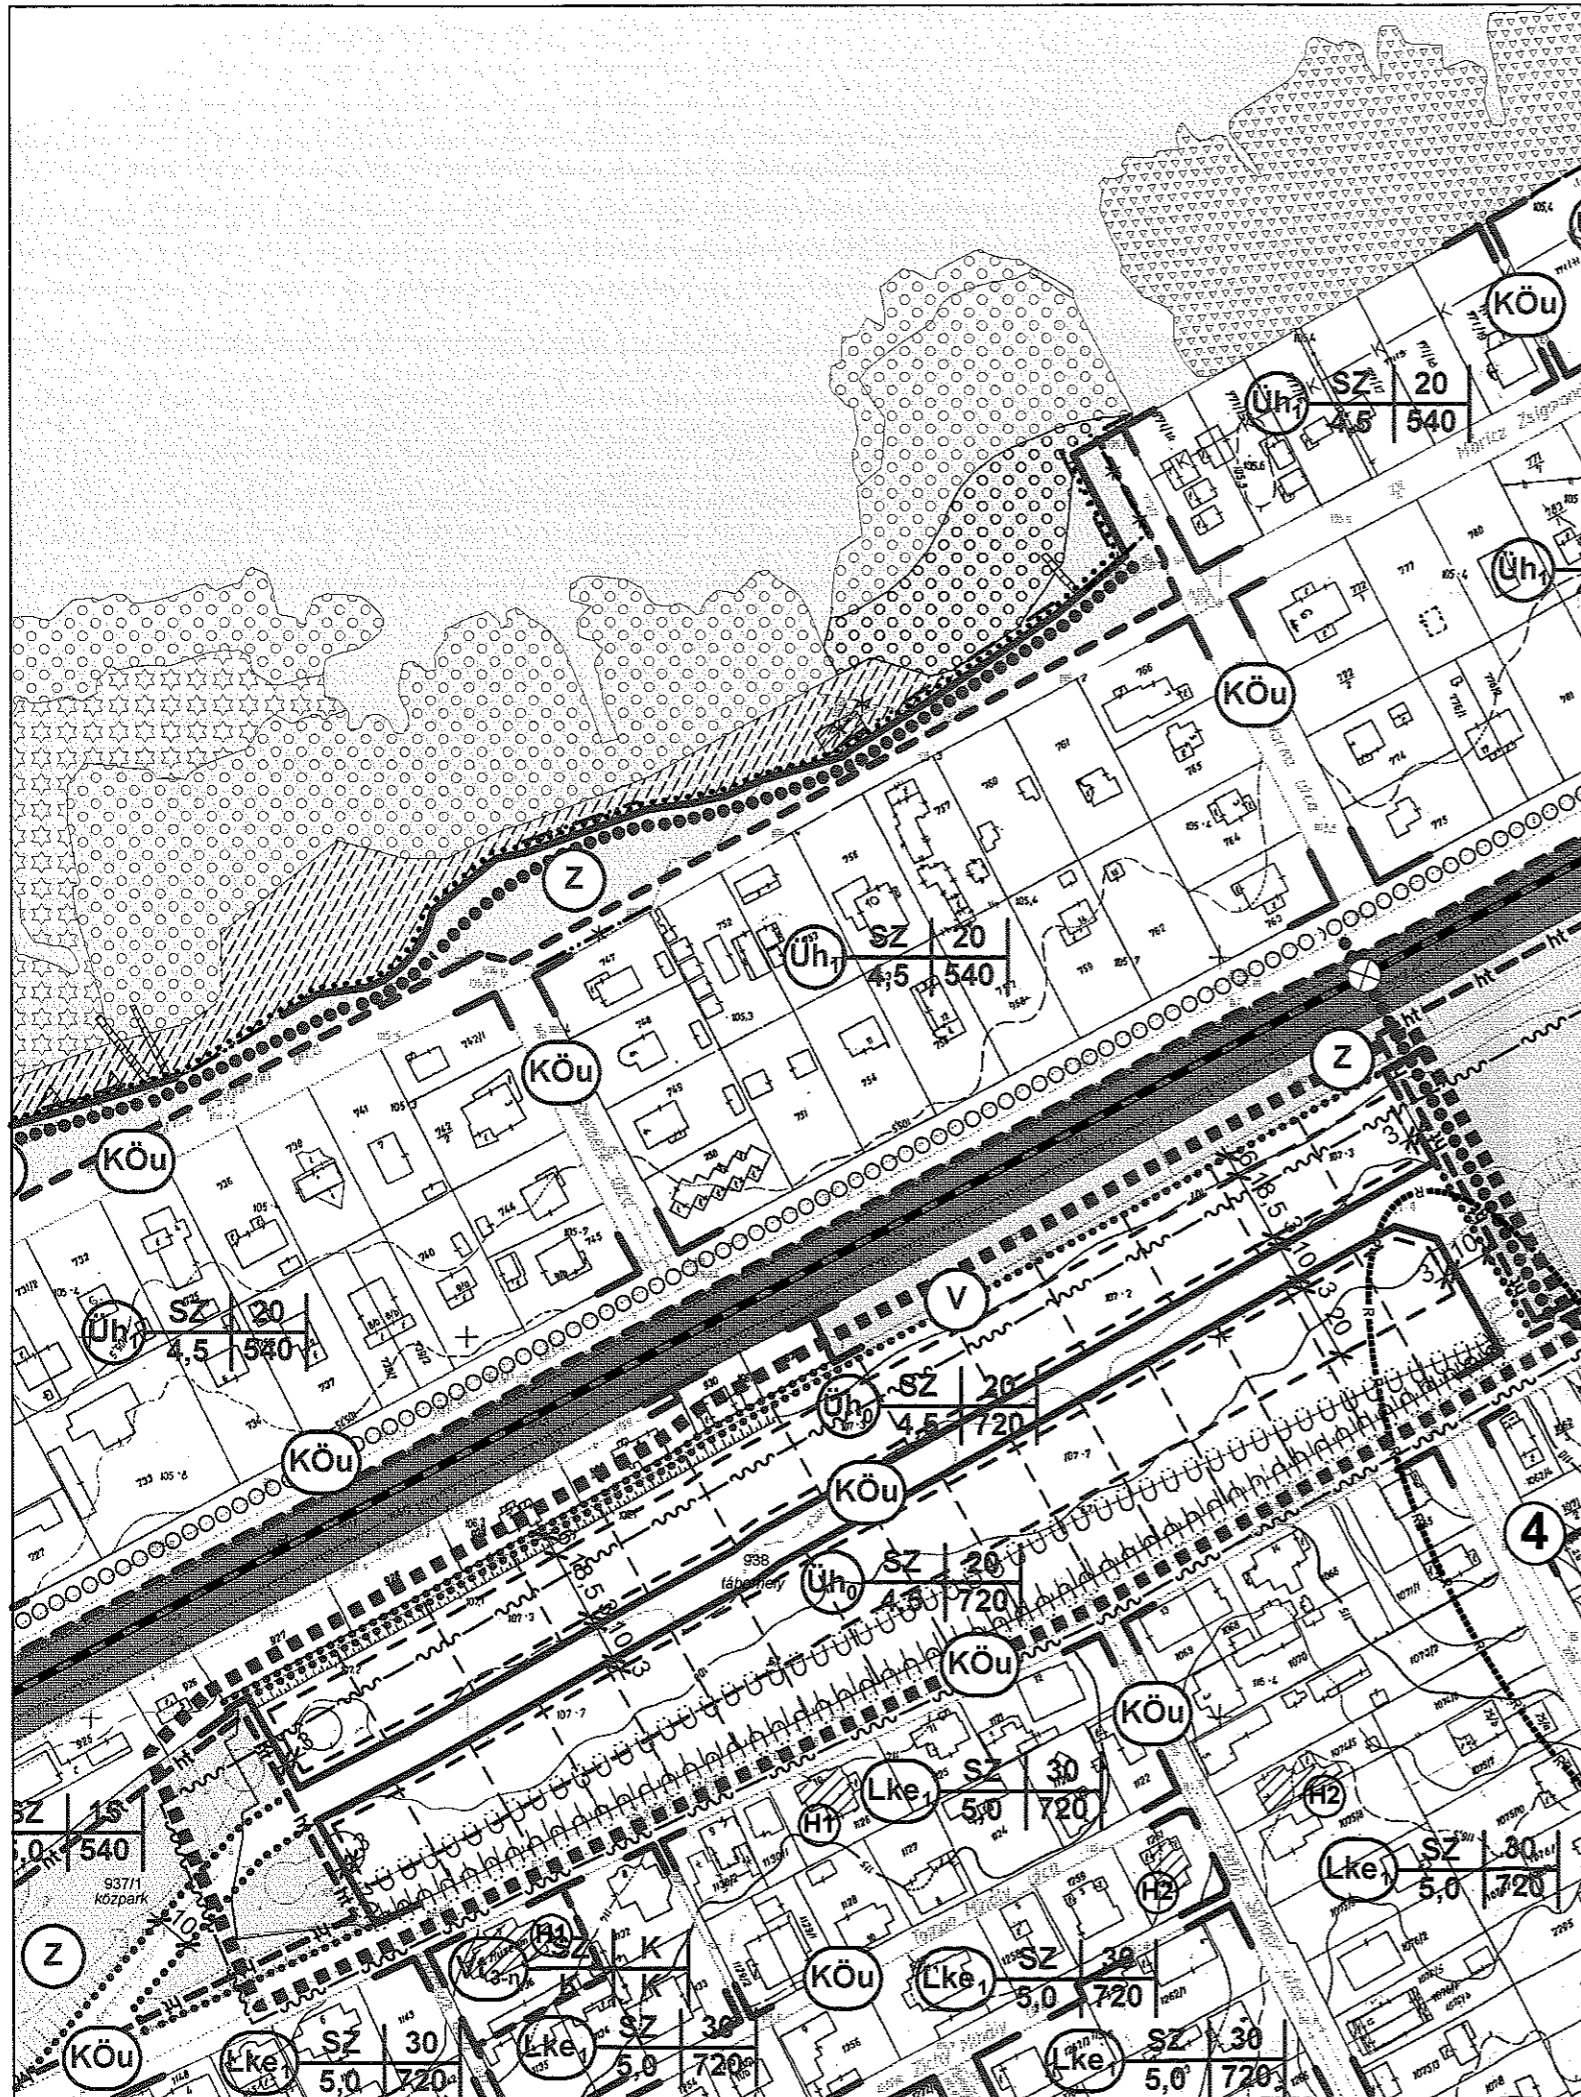

GENERÁL TERVEZÉS: ARKER STÚDIO ÉPÍTÉSZETI ÉS KERESKEDELMI KFT. 7400 KAPOSVÁR, DÓZSA GY. U. 21. TEL: 82 / 427-043, 82/321-134, FAX: 82/511-923 WWW.ARKER.HU; E-MAIL: ARKERSTUDIO@ARKER.HU

MUNKA MEGNEVEZÉSE: BALATONSZÁRSZÓ NAGYKÖZSÉG TELEPÜLÉSRENDEZÉSI ESZKÖZEINEK 10. SZÁMÚ MÓDOSÍTÁSA

RAJZ MEGNEVEZÉSE: BELTERÜLET SZABÁLYOZÁSI TERV KIVONAT



MEGRENDELŐ: BALATONSZÁRSZÓ NAGYKÖZSÉG ÖNKORMÁNYZATA 8624 BALATONSZÁRSZÓ, HÓSÖK TERE 1.

TELEPÜLÉSTERVEZŐ: L. BALOGH KRISZTINA OKL. ÉPÍTÉSZMÉRNÖK, TELEPÜLÉSTERVEZŐ TT 14-0007 ARKER'S KFT. KAPOSVÁR, DÓZSA GY. U. 21.

TELEPÜLÉSTERVEZŐ: VADÁSZ RUDOLF TELEPÜLÉSTERVEZŐ TT 14-0325 ARKER'S KFT. KAPOSVÁR, DÓZSA GY. U. 21.

50-2046/2018

2019. 02. 12.

KÉSZÜLT AZ ÁLLAMI ALAPADATOK FELHASZNÁLÁSÁVAL

**SZT-2/3  
M10**

