


SZT-2/1

3. melléklet a .../2018. (XII. 22.) számú önkormányzati rendelethez

BALATONSZÁRSZÓ
TELEPÜLÉSRÉSZRENDEZÉSI ESZKÖZEINEK 8. SZÁMÚ MÓDOSÍTÁSA
MÓDOSÍTOTT SZABÁLYOZÁSI TERV KIVONAT A 95/3. 95/4 ÉS A
1767/14 HRSZ-Ú INGATLANOK TELEKTÖMBJEIRE
VONATKOZÓAN



M=1:2000

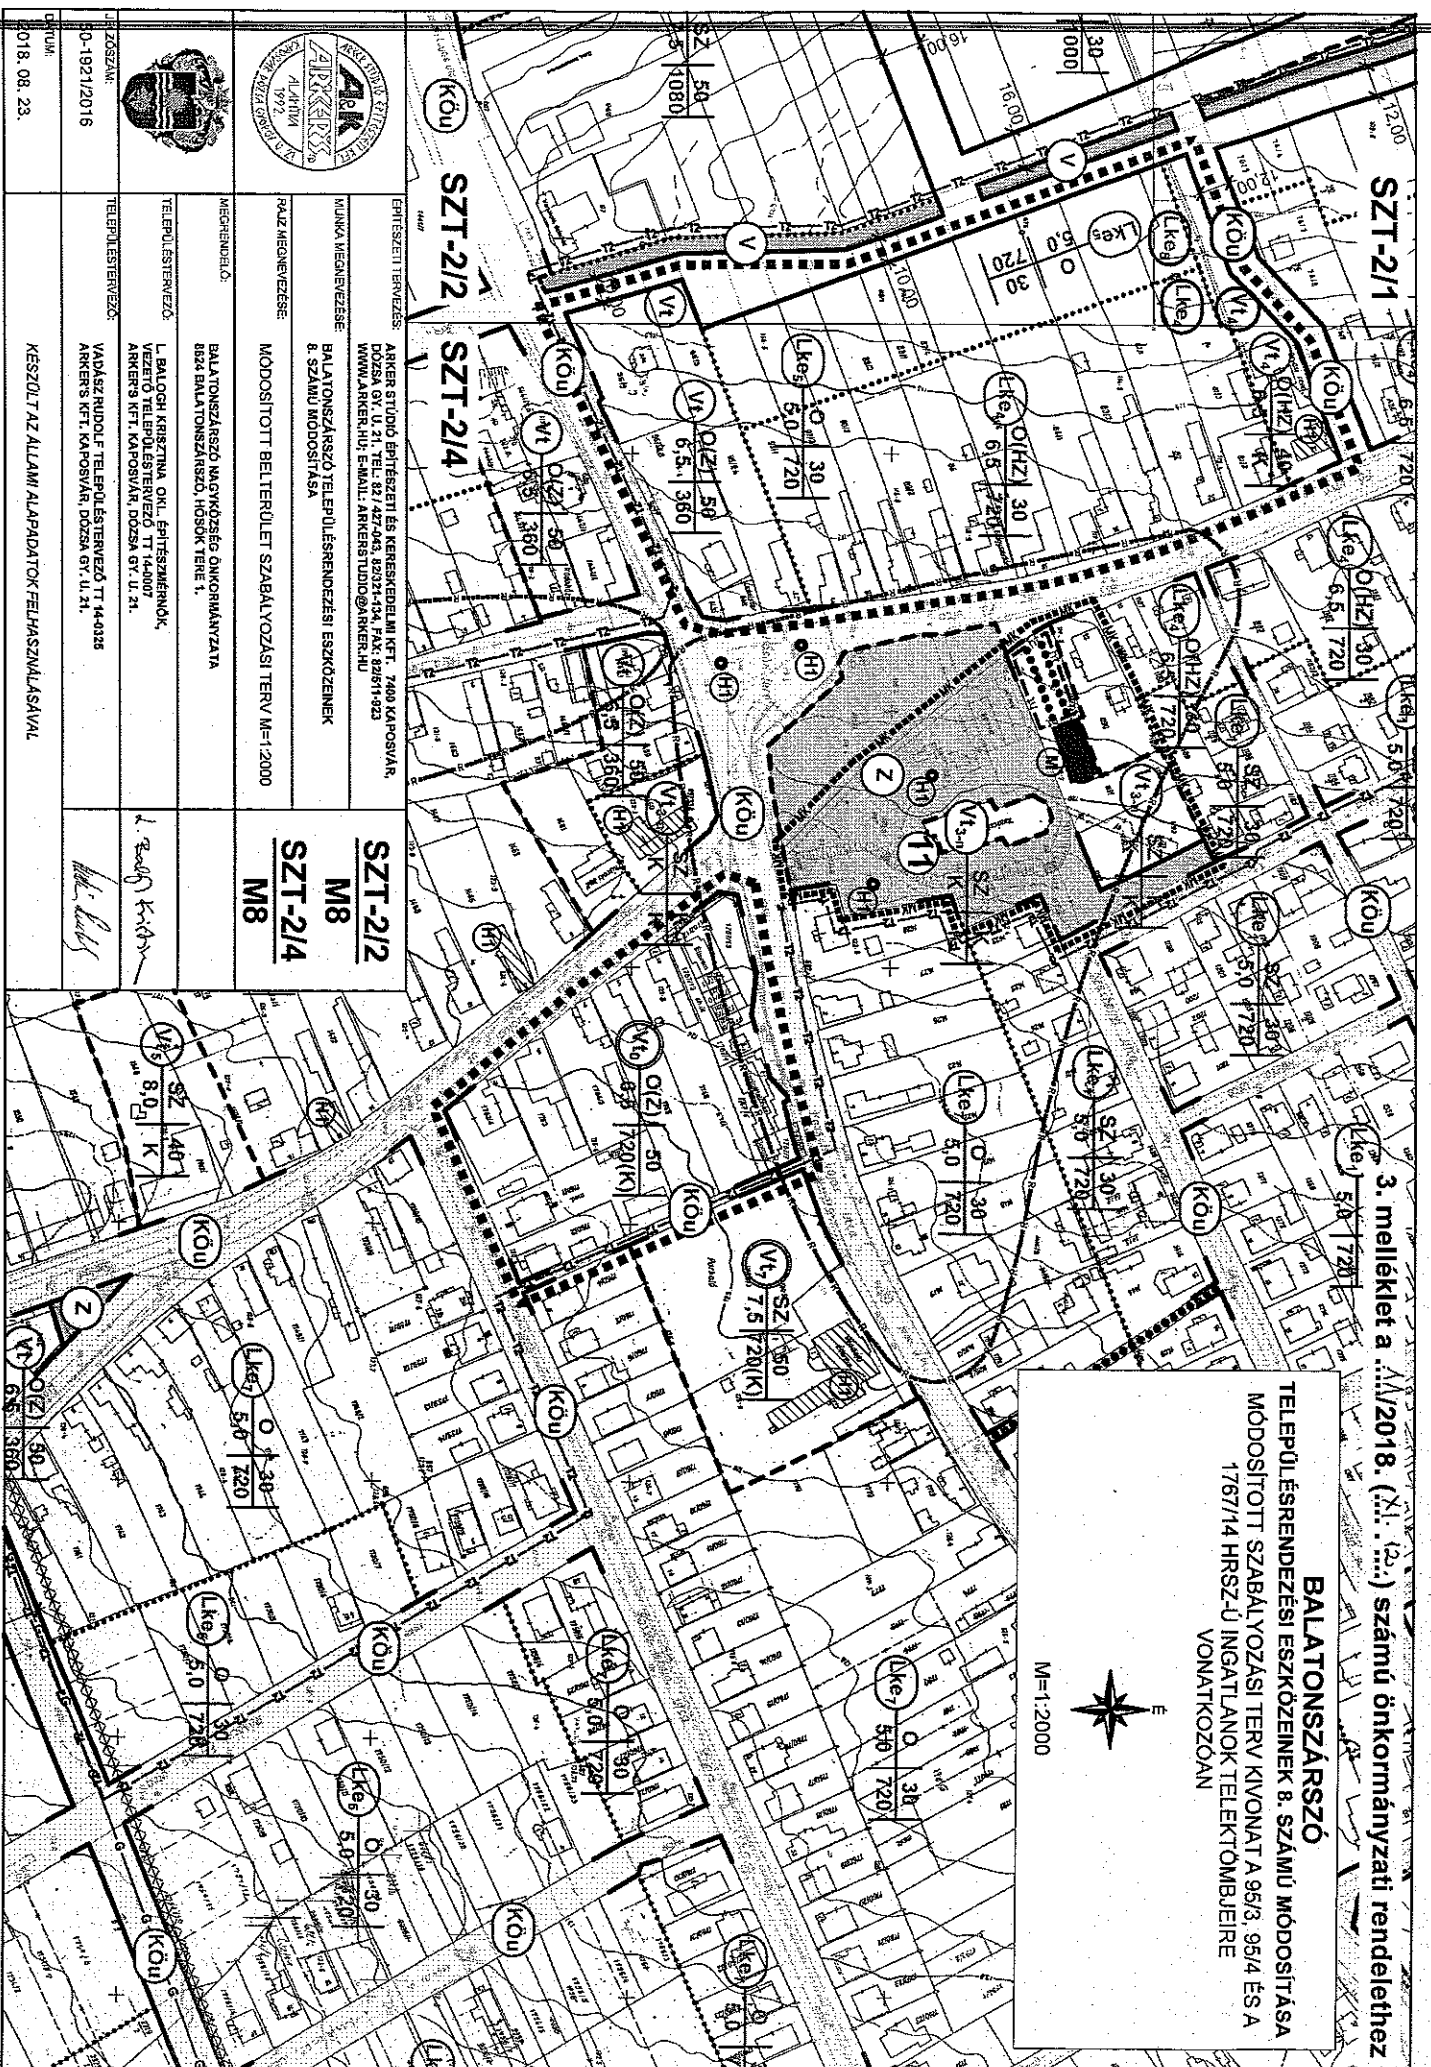

SZT-2/2

SZT-2/4

SZT-2/2

M8

SZT-2/4

M8



ÉPÍTÉSELT TERVEZÉS
ARKER STÚDIO ÉPÍTÉSZETI ÉS KERESKEDELMI KFT. 7400 KAPOSVÁR,
DÓZSA GV. U. 21. TEL: 82/42-043, 8233-1134, FAX: 82619-923
WWW.ARKERHUJ.E-MAIL: ARKERSTUDIO@ARKERHUJ

MUNKÁ MEGNEVEZÉSÉ:
BALATONSZÁRSZÓ TELEPÜLÉSRÉSZRENDEZÉSI ESZKÖZEINEK
8. SZÁMÚ MÓDOSÍTÁSA

PAZIS MEGNEVEZÉSÉ:
MÓDOSÍTOTT BELTERÜLET SZABÁLYOZÁSI TERV M=1:2000

MÉGHATÁROLÓ:
BALATONSZÁRSZÓ NAGYSZÁRSZÓ ÖNKORMÁNYZATA
8634 BALATONSZÁRSZÓ, HOSÓK TERE 1.

TELEPÜLÉSRÉSZRENDEZŐ:
L. BALOGH KRISTINA, OKL. ÉPÍTÉSZMÉRNÖK,
VEZETŐ TELEPÜLÉSRÉSZRENDEZŐ TT 14-00/07
ARKER'S KFT. KAPOSVÁR, DÓZSA GV. U. 21.

TELEPÜLÉSRÉSZRENDEZŐ:
VADÁSZ RUDOLF TELEPÜLÉSRÉSZRENDEZŐ TT 14-03/26
ARKER'S KFT. KAPOSVÁR, DÓZSA GV. U. 21.

J. SZÁMSZÁM:
0-192/2016

018. 08. 23.