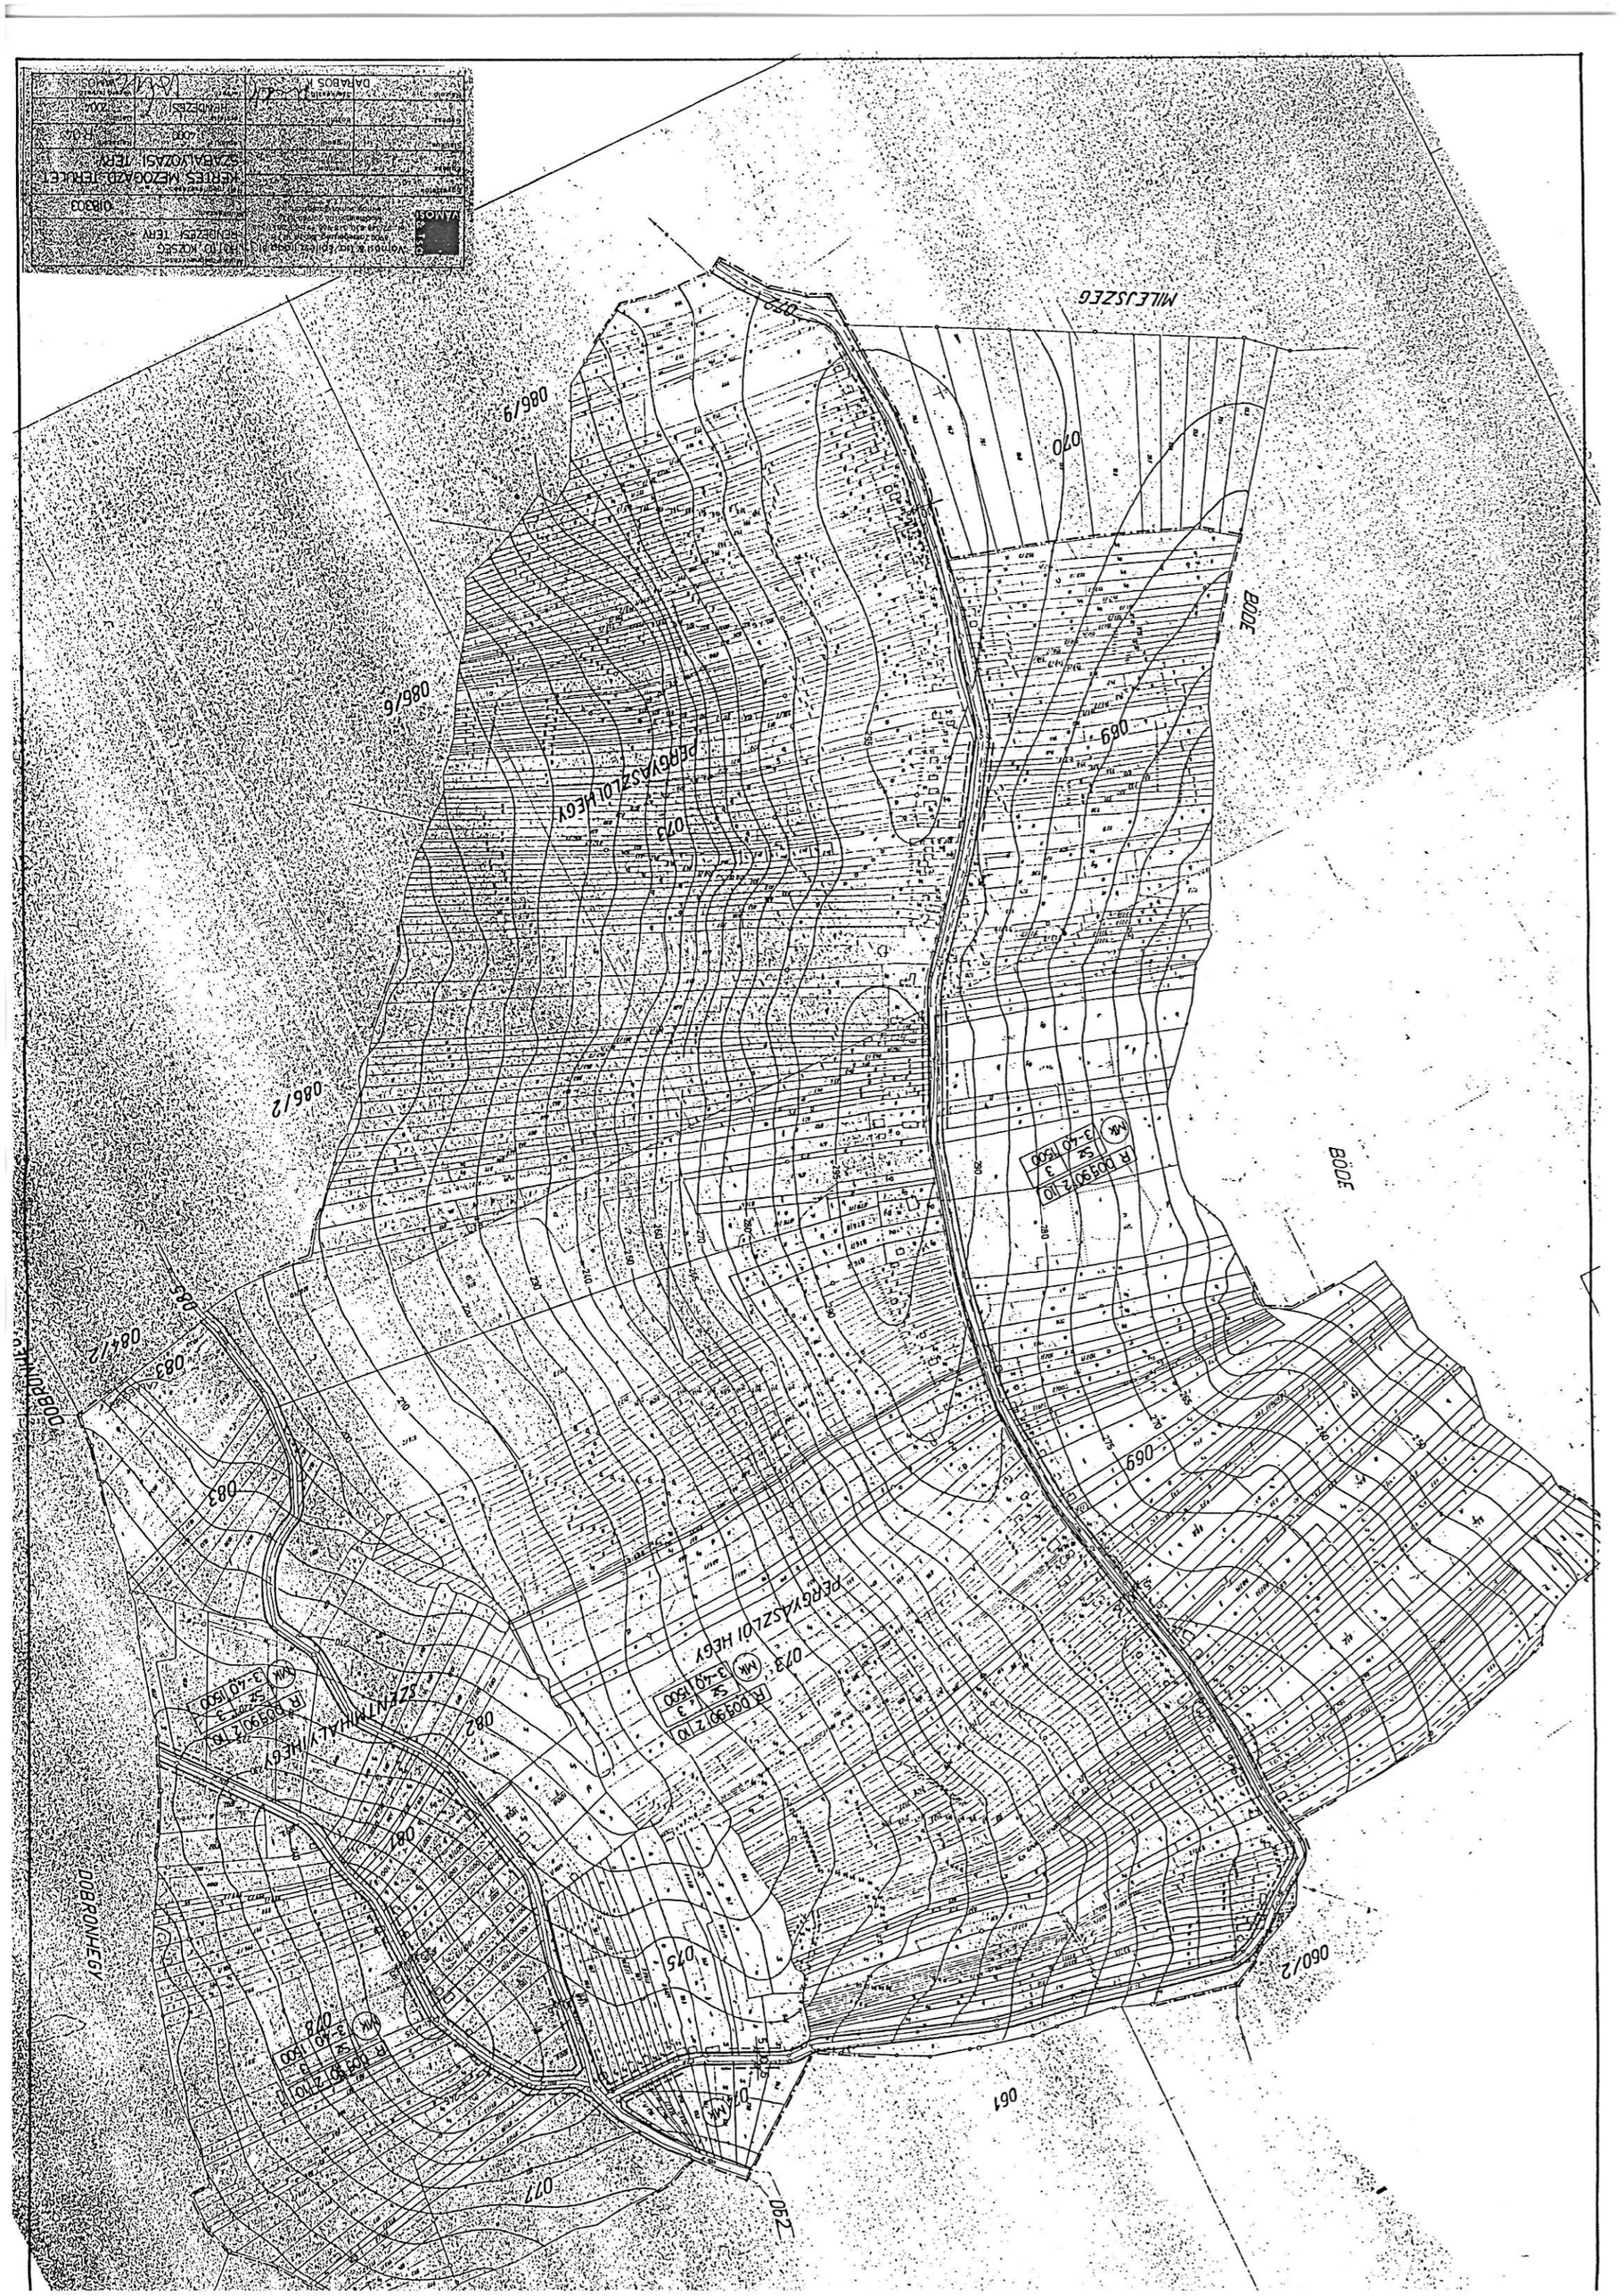
VÁMOS!
KÉRTES MEZŐGAZD. TERMELET
SZABÁLYOZÁSI TERV
0183/3
HÉNDERSI
DÁTABOS
BODE
MILEJSZKE
PERGYASZLOI HEGY
SZENTMIHÁLY HEGY
DOBRONHEGY
DOBRONI UT
060/2
061
062
069
070
073
075
077
078
079
080
081
082
083
084/2
086/9
086/12
R 005902 10
Sz 3
3-40 1500
MM