


M 1:2 000

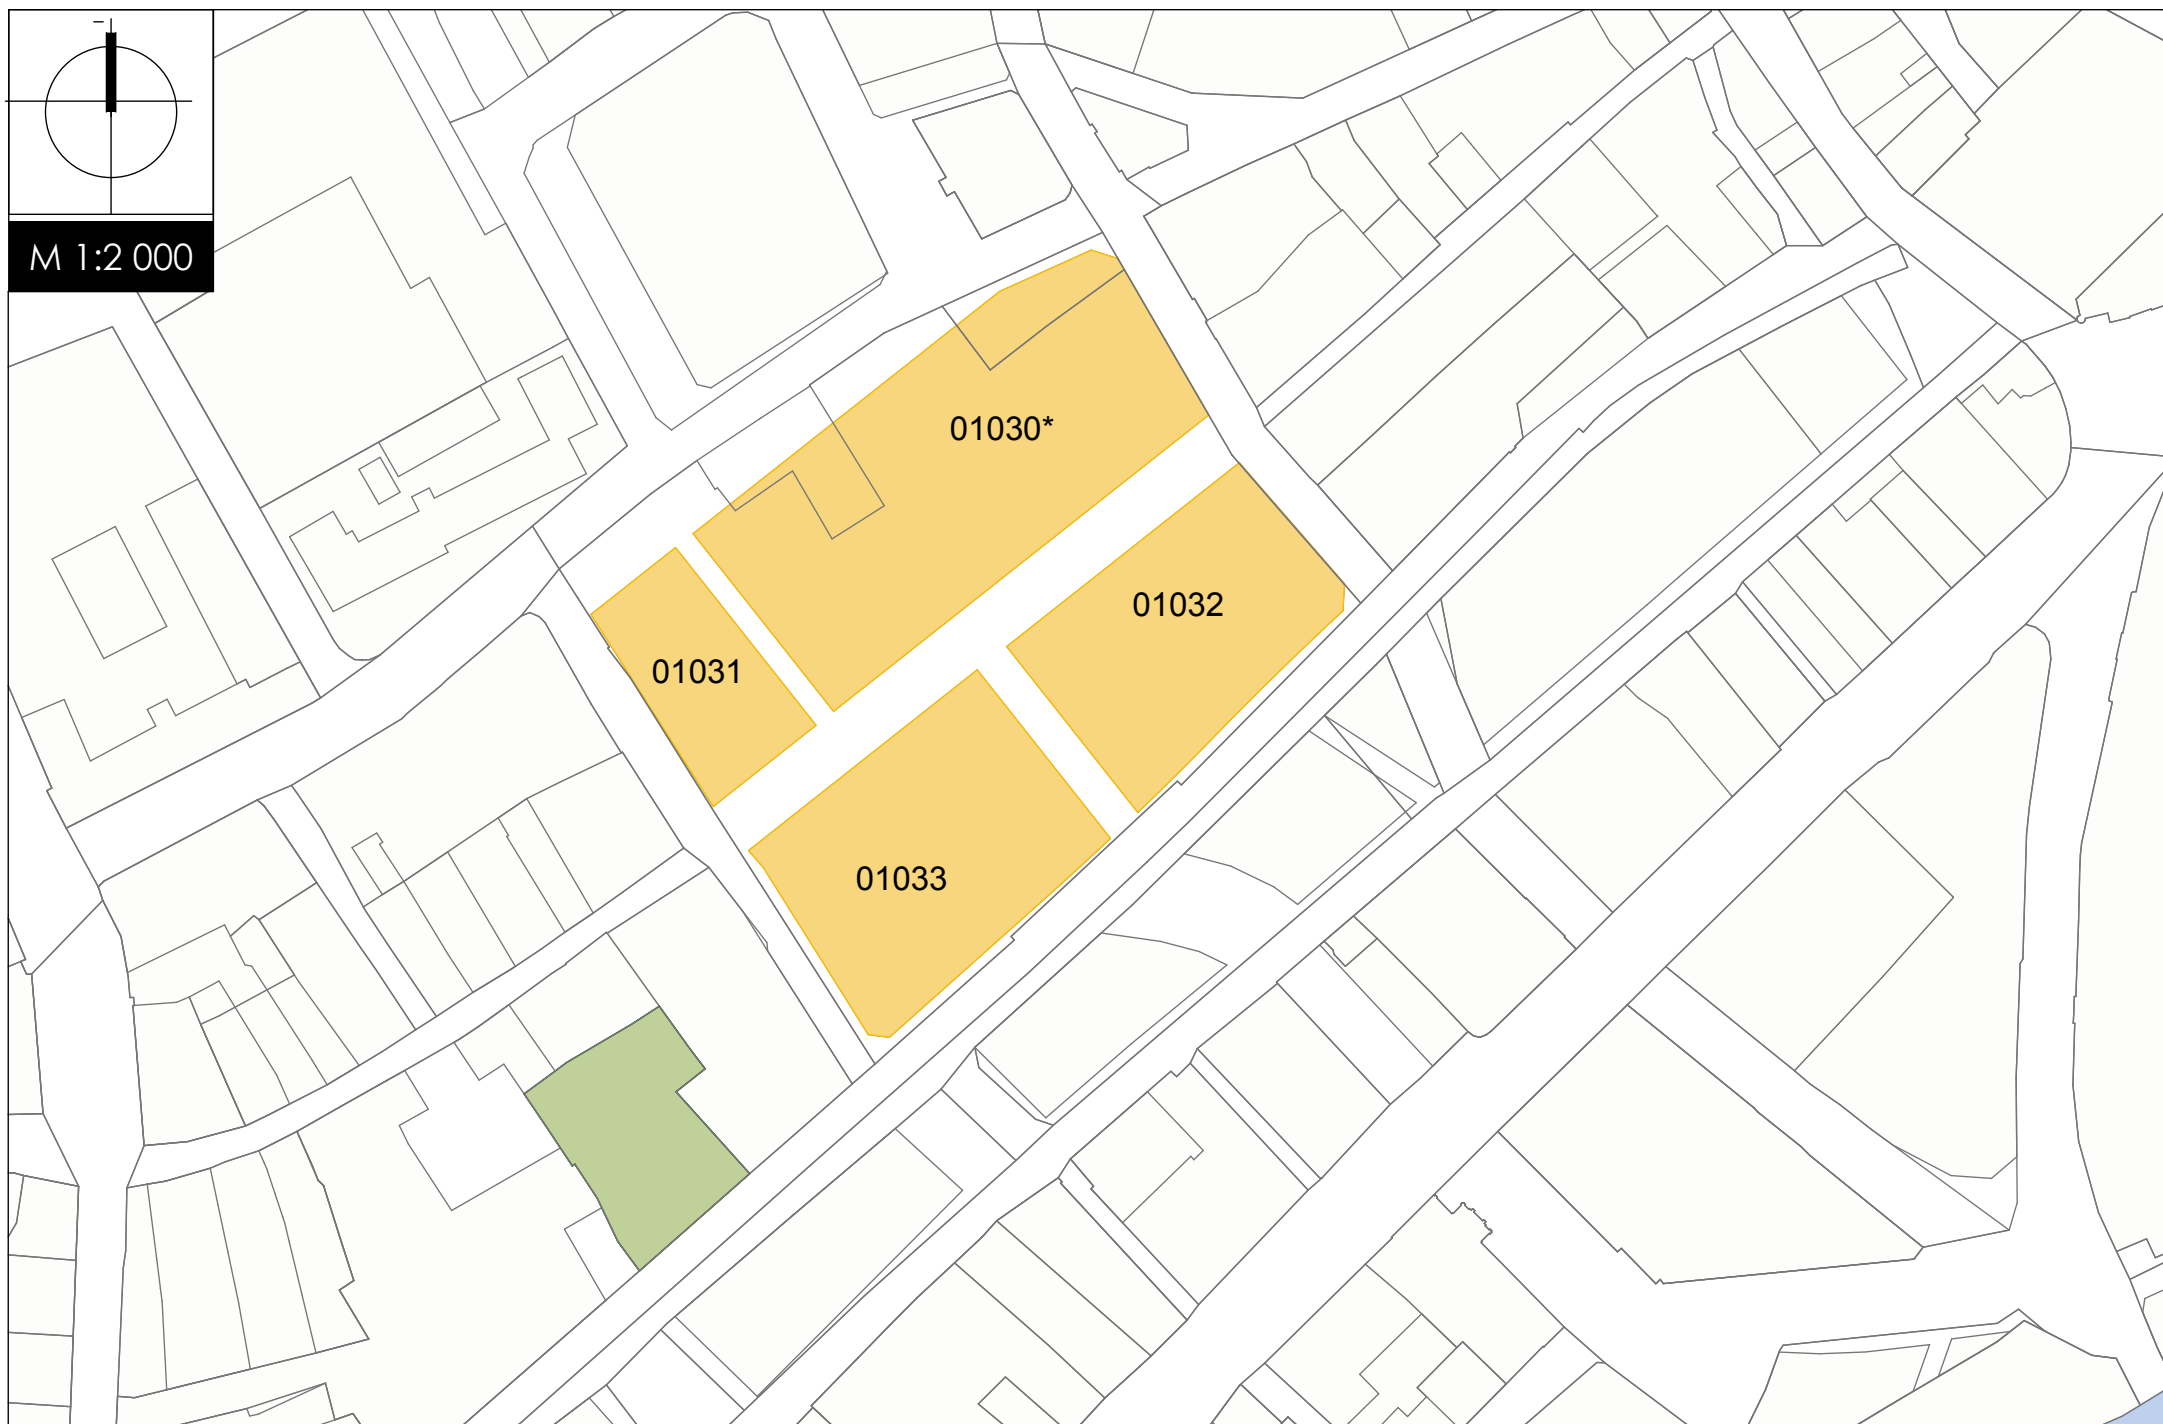

.../2015. (X.16.) Ök. rendelettel jóváhagyva

"1.3.7 Újonnan beépítésre szánt és jelentős mértékben átépítésre kerülő területek" tervlap módosítása