

4/2020. (VI.4.) önkormányzati rendelet 1. melléklete

BELOIANNISZ KÜLTERÜLET SZABÁLYOZÁSI TERV

KELENFÖLD - PUSZTASZABOLCS
VASÚTVONAL KORREKCIÓ
ÁLTAL ÉRINTETT TERÜLETEN

KSZT-1/2016

M = 1 : 10000

Beloianisz Község Önkormányzata

sz. Képviselő-testületi rendeletének

1. számú melléklete

2016. ÁPRILIS

JELMAGYARÁZAT

- Tervezési terület határa
- Közigazgatási határ

MEGLÉVO TERVEZETT

- Belterület határa

A SZABÁLYOZÁS ALAPELEMEI

- Szabályozási vonal
- Építési övezet, övezet határa

Kök Építési övezet, övezet jele

- Közlekedési terület övezetei:

Kök Vasúti közlekedési terület övezete

Kou Közúti közlekedési terület övezete

A SZABÁLYOZÁS MÁSODLAGOS ELEMEI

- Kötelező megszüntető jel

- Tervezett közúti / vasúti felüljáró

VEDELEM, KORLÁTOZÁS, KÖTELEZETTSÉG

- Örökségvédelem

RL Régészeti lelőhely határa

- Táj- és természetvédelem

Natura 2000 terület határa

Magterület határa / területe


Ökológiai folyosó határa / területe

Tájképző terület határa

- Egyéb

MEGLÉVO TERVEZETT

- Vasút védőtávolsága

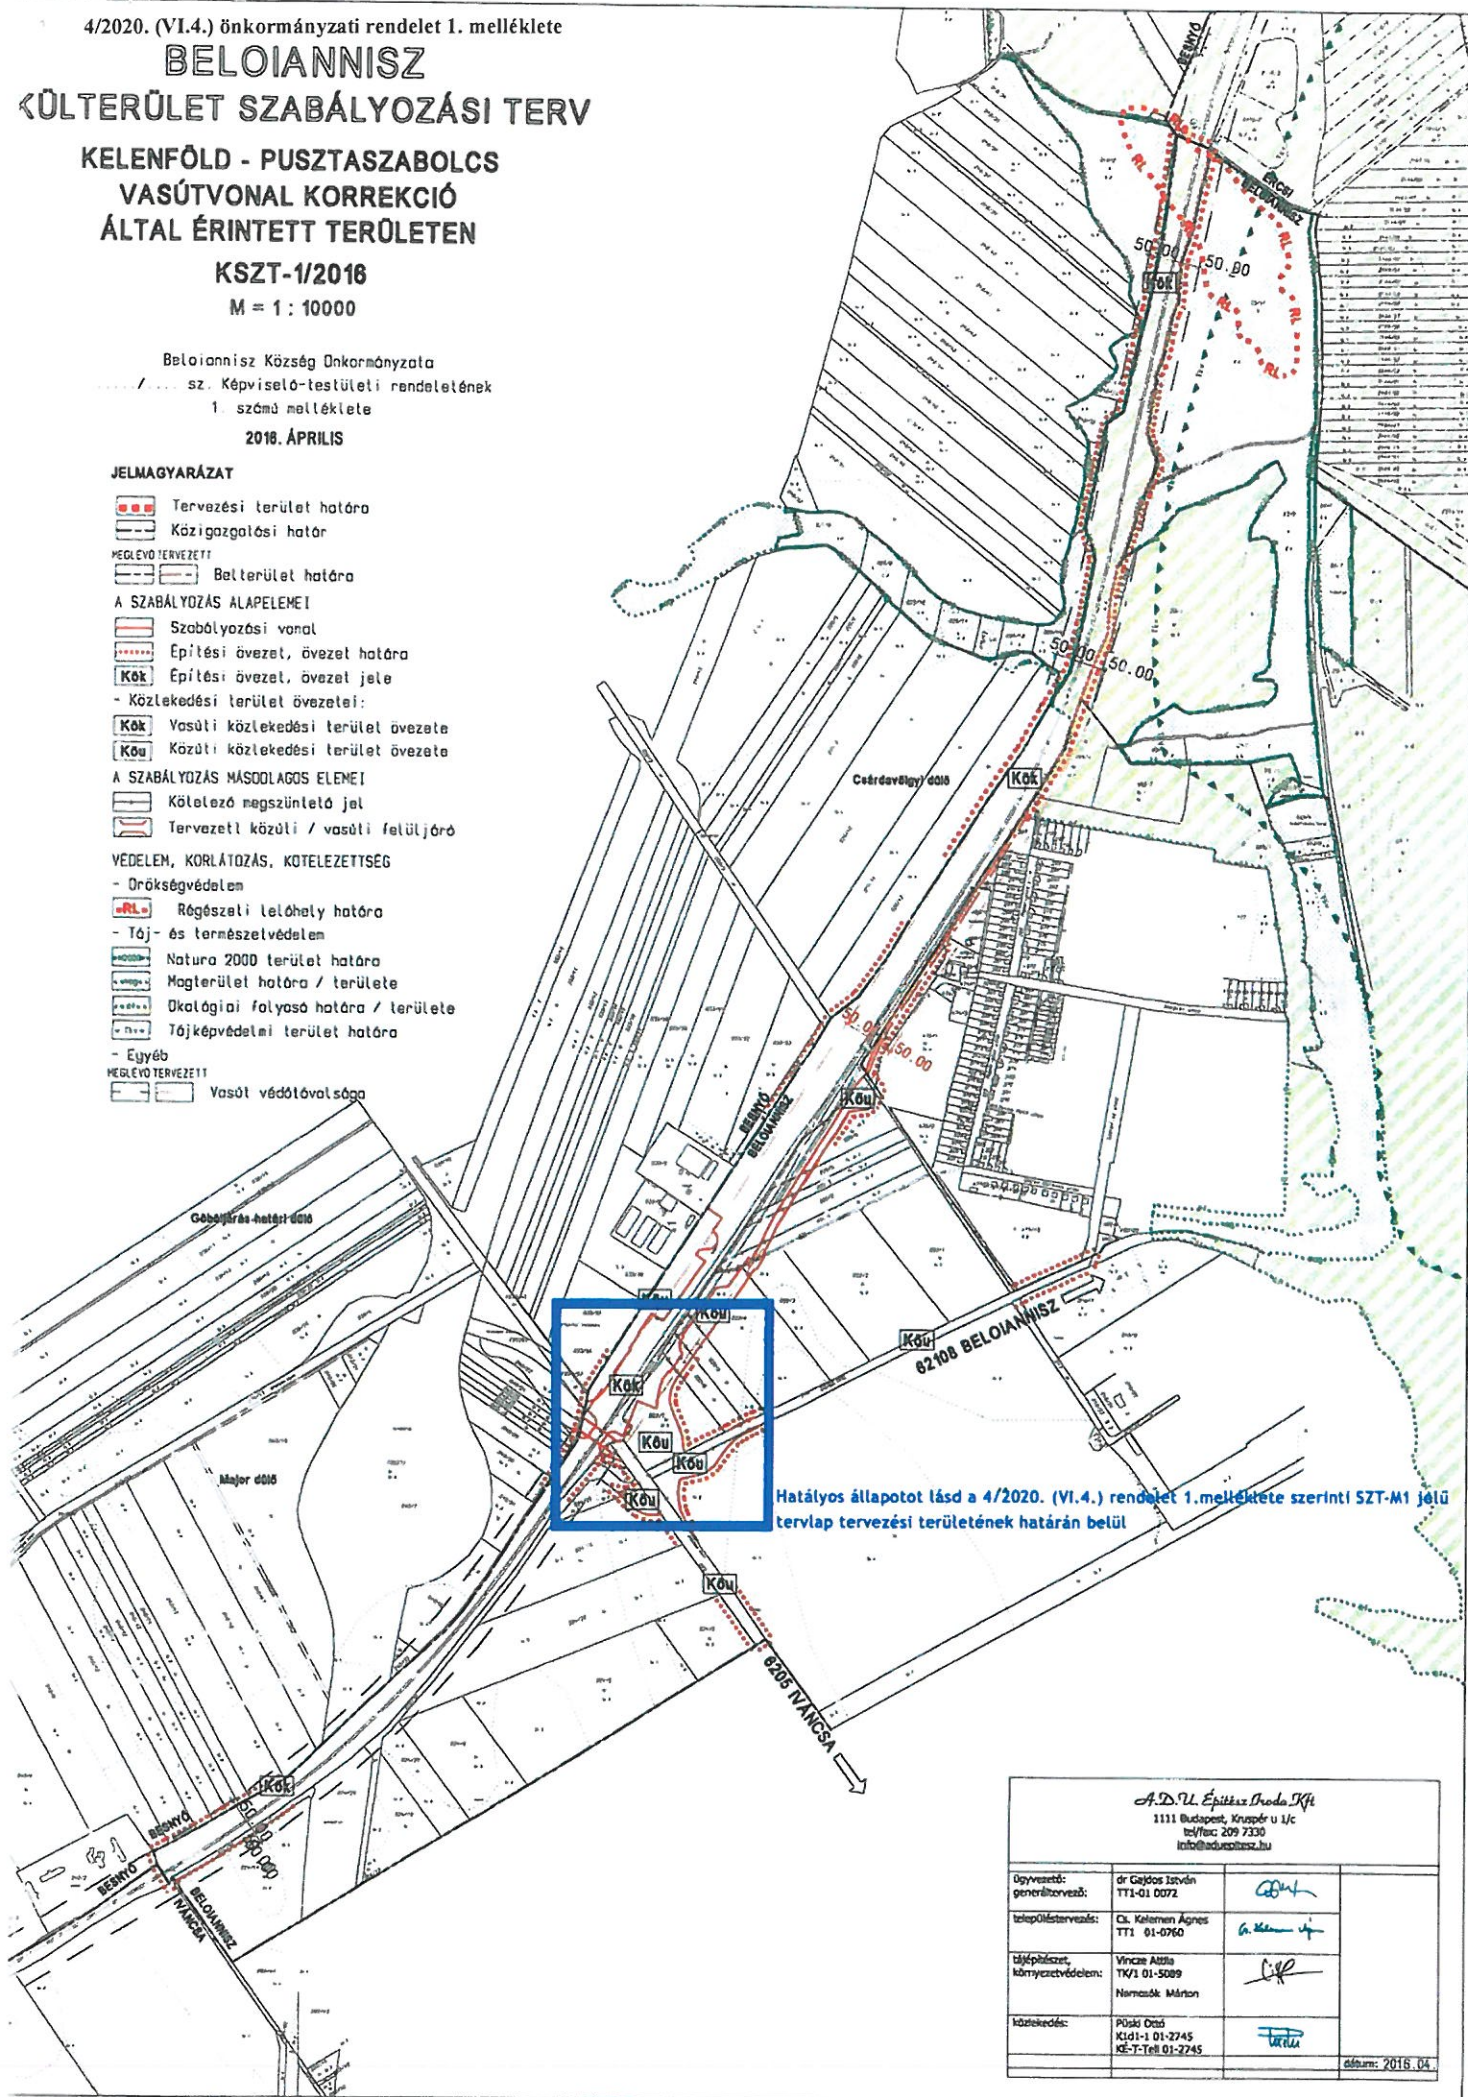


Hatályos állapotot lásd a 4/2020. (VI.4.) rendelet 1. melléklete szerinti SZT-M1 jelű tervlap tervezési területének határán belül

A.D.U. Építész Iroda Kft
1111 Budapest, Krisztopr u 1/c
tel/fax: 209 7330
info@aduepitesz.hu

Örövezető:	dr. Gajdos István		
generáltervező:	TT1-01 0072		
tervezőtervező:	Cs. Kelen Ágnes		
	TT1 01-0760		
tájképzészet,	Vincze Attila		
környezetvédelem:	TK/1 01-5089		
	Nemeszék Márton		
közlekedés:	Puskás Orsi		
	Ki-1-1 01-2745		
	KÉ-T-Tel 01-2745		

dátum: 2016. 04

4/2020. (VI.4.) önkormányzati rendelet 1. melléklete

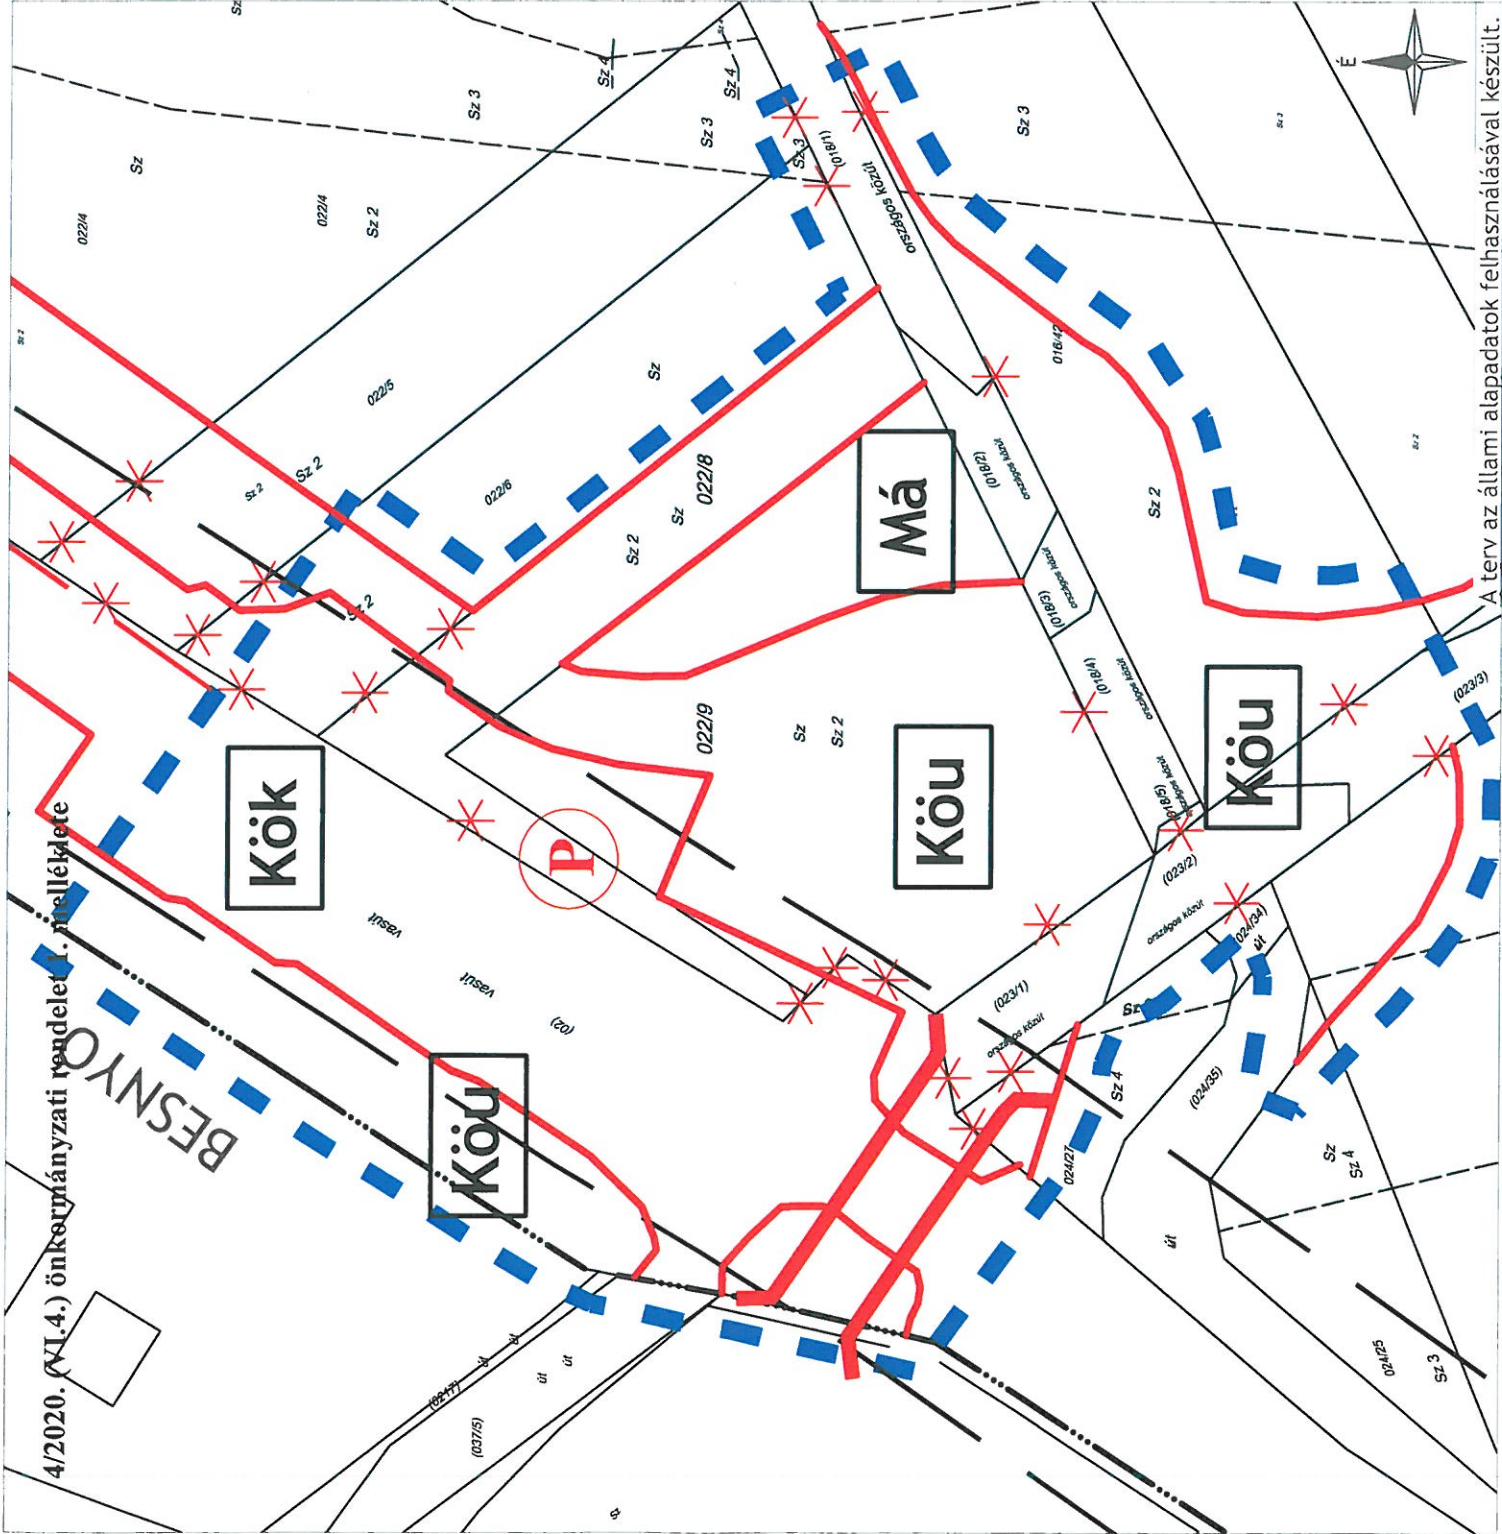

JELMAGYARÁZAT



Tervezési terület határa



Közigazgatási határ

SZABÁLYOZÁS ALAPELEMEI



Szabályozási vonal



Építési övezet, övezet jele

Terület övezetei:



Vasúti közlekedési terület övezete



Közüti közlekedési terület övezete



Általános mezőgazdasági terület övezete

SZABÁLYOZÁS MÁSODLAGOS ELEMEI



Kötelező megszüntető jel



Tervezett közúti / vasúti felüljáró



- Egyéb



Vasút védőtávolsága



Jelentős közhasználatú parkoló



VÖLGYZUGOLY Területfejlesztő és Tervező Műhely Kft.

1024 Budapest, Szilágyi E. (ásv. 13-15. Tel.: 70/944-3221, 20/913-8575)

Teljesítésvezetés

Ferik Tünde, vezető településrendező tervező (TT/13-1259)

Ronyecz Zsófia, ökl. tájépítész

Tájrendezés, zöldfelület környezetvédelem

Kethelyi Márton, tájrendező szakértő ökl. tájépítész (TK 01-5282)

Ronyecz Zsófia, ökl. tájépítész

Közelítés

Mecsek Károly, ökl. közlekedéstechnikai (13-1017 KE-K, Töl) (MOBIL CITY Bt.)

Munkatárs

Ludvig Bertalan ökl. tájépítész

BELOIANISZ

TELEPÜLÉSENDEZÉSI ESZKÖZÖK MÓDOSÍTÁSA

KÜLTERÜLETI SZABÁLYOZÁSI TERV MÓDOSÍTÁSA

SZT-M1

M = 1 : 2 000

2020 május

VZM 1576/20

Beloiannisz_mod_200514.dwg

A terv az állami alapadatok felhasználásával készült.