


9. MELLÉKLET A/2018. (.....) ÖK. RENDELETHEZ

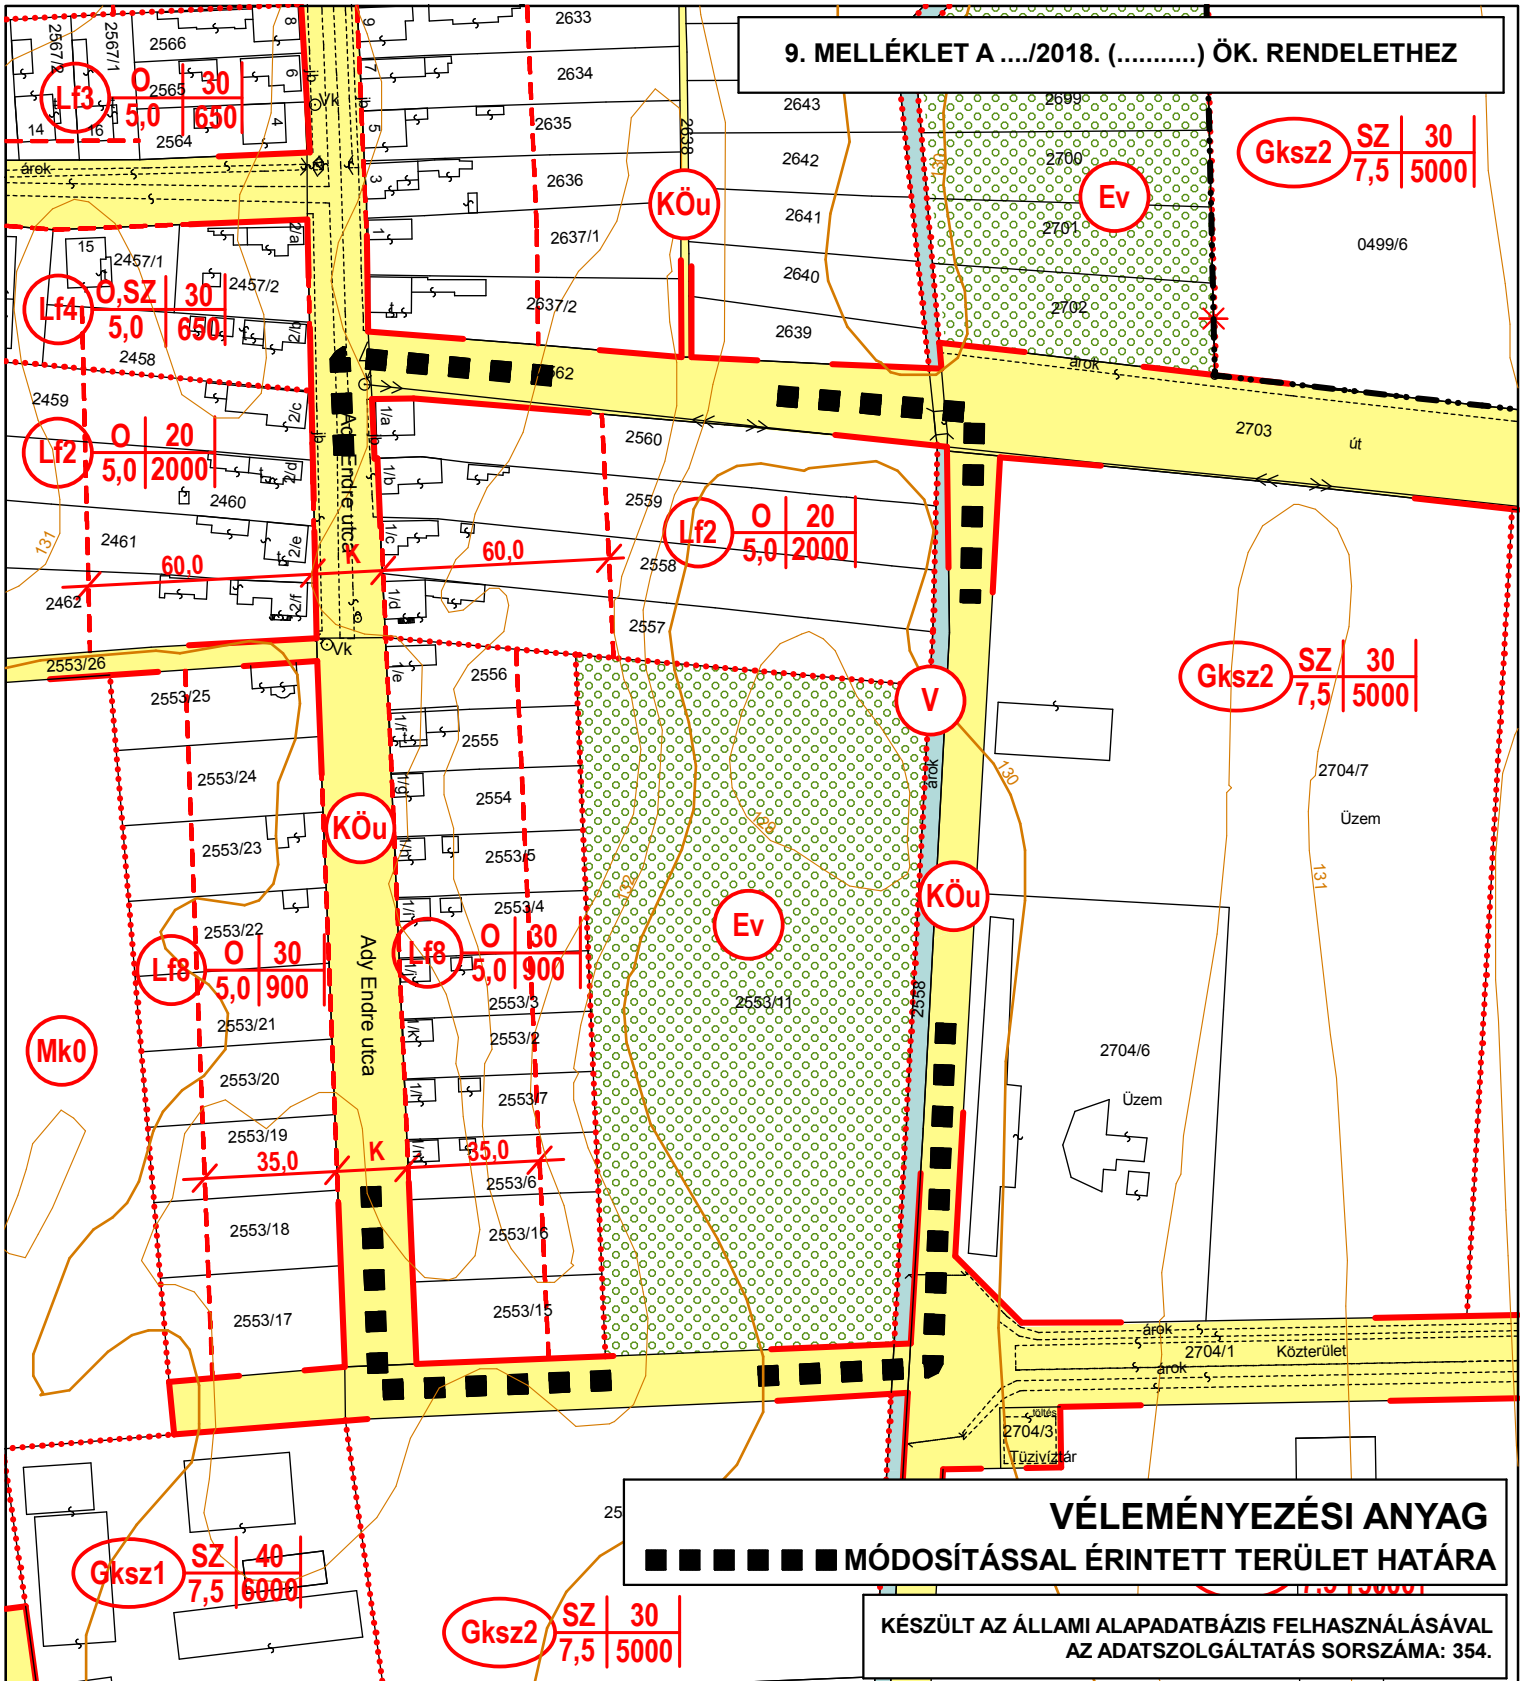

VÉLEMÉNYEZÉSI ANYAG
 ■ ■ ■ ■ ■ MÓDOSÍTÁSSAL ÉRINTETT TERÜLET HATÁRA

KÉSZÜLT AZ ÁLLAMI ALAPADATBÁZIS FELHASZNÁLÁSÁVAL
 AZ ADATSZOLGÁLTATÁS SORSZÁMA: 354.

	VIRÁNYI ÉPÍTÉSZ STÚDIÓ KFT		Rajzszám: 2.3.4.
	7400 KAPOSVÁR, LOSONC U.2. TEL/FAX: 82/511-575		
	Munka megnevezése: NAGYATÁD TELEPÜLÉSRENDEZÉSI ESZKÖZÖK 7. SZ. MÓDOSÍTÁS		Lépték: M=1:2000
	Rajz megnevezése: BELTERÜLET SZABÁLYOZÁSI TERV-MÓDOSÍTÁS 4.		
Településtervezés: VIRÁNYI ISTVÁN településrendező tervező TT1 14-0075	LŐRINCZ PIROSKA településrendező tervező TT 14-0166/2007		
Jelzőszám: 13/2018	Környezetalakítás tájrendezés: VINCZE ATTILA táj és kertépítész tervező K1-01-5028/99	Közlekedés: HECKENAST JUDIT vezető tervező Tkö: 01-5295	Dátum: 2018. OKTÓBER