


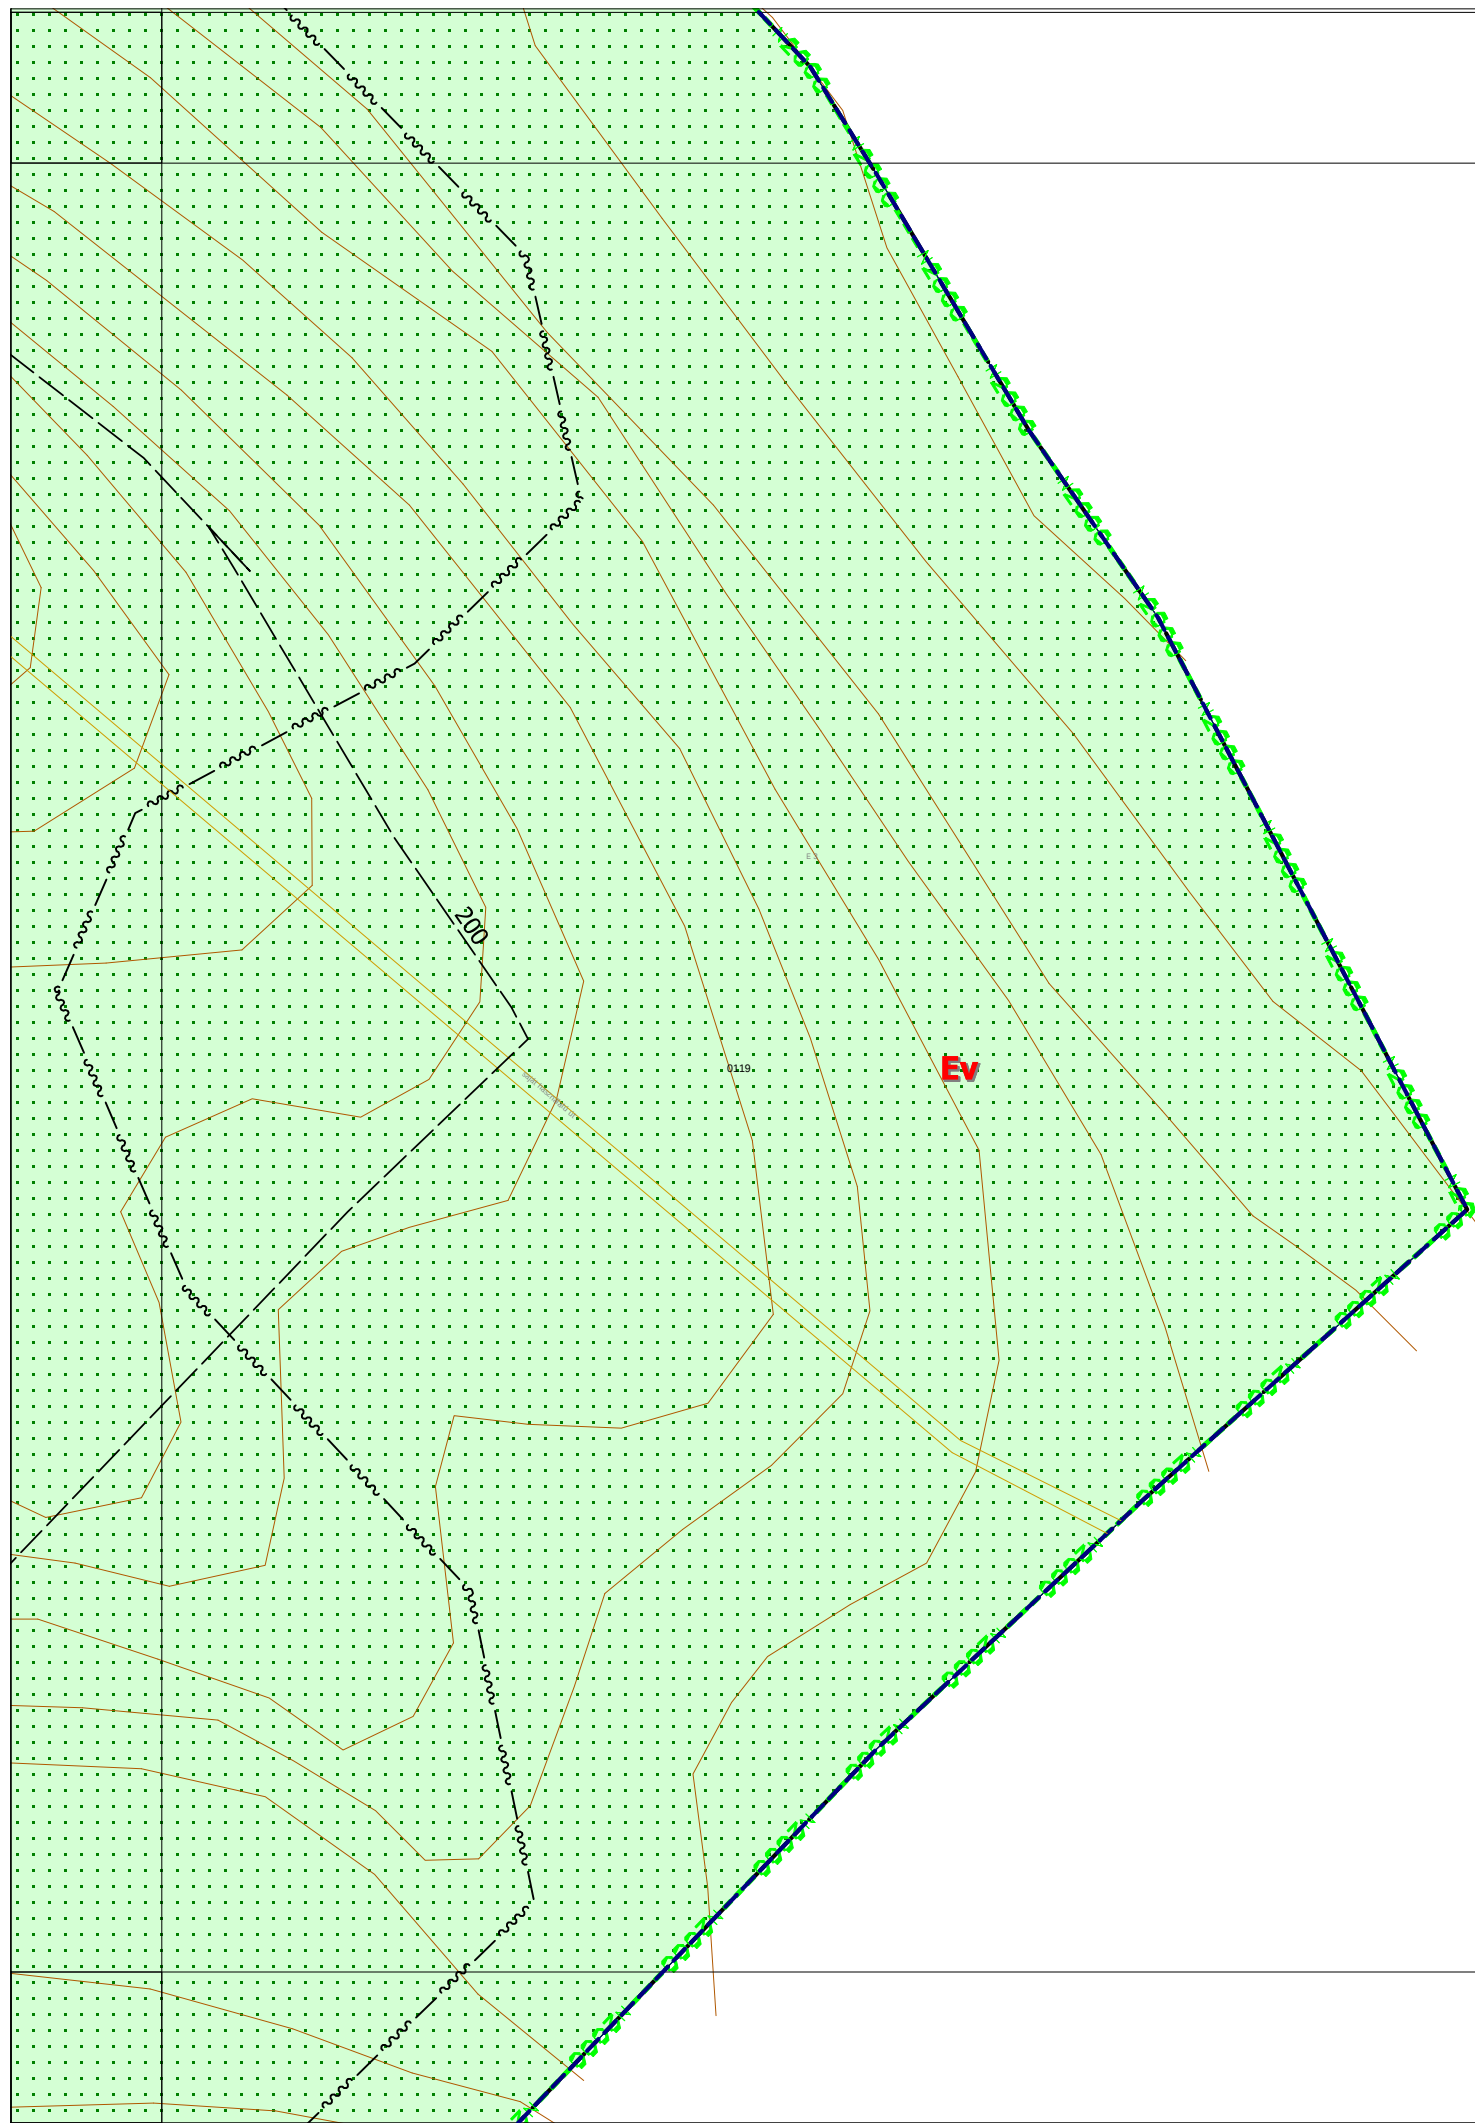

Törökbálint

Biatorbágy Településrendezési eszközei - Szabályozási terv
2016.július hó
12/2016.(VIII.15.) ÖK rendelettel jóváhagyva

M=1:2000

77	78	79
89	90	91
101	102	