

**Somogyvári Ágnes főmúzeológus adatszolgáltatása 2007. november:
Lajosmizse határában 2004 után előkerült lelőhelyek**

1. lelőhely - Szebenyi-dűlő

1/a. lelőhely

A Verebes-tanya és a földút között, egy ÉNy-DK-i irányú, az úttal párhuzamos, enyhén kiemelkedő földhát ÉNy-i végén friss mákvetésben kb. 50 x 70 m-es területen gyér **szarmata kori és Árpád-kori** leletanyagot gyűjtöttünk.

1/b. lelőhely

A Verebes-tanyától ÉNy-ra, a földúttól DNy-ra, egy ÉNy-DK-i irányú, az úttal párhuzamos, enyhén kiemelkedő földhát közepe táján gabonavetésben kb. 50 x 100 m-es területen gyér **szarmata kori és Árpád-kori** leletanyagot gyűjtöttünk.

1/c. lelőhely

A Verebes-tanyától ÉNy-ra, a földúttól DNy-ra, egy ÉNy-DK-i irányú, az úttal párhuzamos, enyhén kiemelkedő földhát ÉNy-i végén gabonavetésben kb. 100 x 200 m-es területen gyér **szarmata kori és Árpád-kori** leletanyagot gyűjtöttünk.

A három területen talált leletanyag valószínűleg összefügg és egy nagy kiterjedésű települést jelez.

	x	y
Koordináták: É	691 440	194 370
D	691 710	194 210
Ny	691 520	194 280
K	691 610	194 280

2. lelőhely — Jámber-dűlő

Az Oláh-tanyától D-re, a földúttól ÉK-re, egy ÉNy-DK-i irányú, az úttal párhuzamos, enyhén kiemelkedő földhát gabonavetésben kb. 100 x 300 m-es területen **szarmata kori és Árpád-kori** leletanyagot gyűjtöttünk.

A földhát ÉNy-i végén réti mészkő és embercsont töredékek sűrűsödését észleltük, melyek valószínűleg egy elpusztult **Árpád-kori templom** helyére utalnak.

	x	y
Koordináták: É	691 030	194 760
D	691 260	194 600
Ny	691 130	194 660
K	691 190	194 660

3. lelőhely - Mizsei-dűlő I.

Az Oláh-tanyától Ny-ra, a két földút kereszteződésének É-i sarkában, egy szabálytalan enyhe kiemelkedés É-i részén kukoricatarlóban kb. 50 x 80 m-es területen **szarmata kori és Árpád-kori** leletanyagot gyűjtöttünk.

	x	y
Koordináták: középpont	690 930	194 800

4. lelőhely - Mizsei-dűlő II.

A földúttól ÉK-re, egy ÉNy-DK-i irányú, az úttal párhuzamos, enyhén kiemelkedő földhátan gabonavetésben kb. 100 x 300 m-es területen **szarmata** kori leletanyagot gyűjtöttünk.

	x	y
Koordináták: É	690 660	195 240
D	690 760	195 060
Ny	690 700	195 140
K	690 740	195 140

5. lelőhely - Mizsei-dűlő III.

A földúttól ÉK-re, egy ÉNy-DK-i irányú mély fekvésű részt körülvevő szabálytalan, enyhén kiemelkedő földhátan gabonavetésben kb. 100 x 150 m-es területen **szarmata** kori leletanyagot gyűjtöttünk.

	x	y
Koordináták: Ny	690 620	195 300
K	690 680	195 300

6. lelőhely - Kisjuhász tanya I.

A tanyától északkeletre 400 m-re, egy ÉNy-DK-i irányú, a környezetéből látványosan kiemelkedő, elnyúló dombvonulaton nagy mennyiségű **középkori** kerámiát gyűjtöttünk.

	x	y
Koordináták: É	695 250	185 050
D	695 410	184 920
Ny	695 320	184 960
K	695 380	184 960

7. lelőhely - Kisjuhász tanya II.

A következő kisebb vonulaton, ettől délre újabb lelőhelyet regisztráltunk, melyek kapcsolata-legalábbis a gyér **középkori** leletanyagot tekintve-valószínű, itt több **szarmata** kerámiatöredéket leltünk.

	x	y
Koordináták: É	695 190	184 850
D	695 220	184 800
Ny	695 170	184 810
K	695 210	184 810

MELLÉKLETEK

1. sz. melléklet: Helyi jelentőségű természetvédelmi területek

- Iskola-tó és környéke (708/5 hrsz.)
- Füzes-tó (Horgász-tó) és környéke (0269/30 hrsz.)
- Központi park és növényzete (22/2 hrsz.)

2. sz. melléklet: Helyi jelentőségű természetvédelmi emlékek:

- Mizsei Sárfány földön a 0470/16 hrsz.-on 4 db kocsányos tölgy
- Mizsén a 0473/5 hrsz.-on 6 kocsányos tölgy
- Benén a 0711/4 hrsz.-on 1 kocsányos tölgy
- Kónya dülő kereszteződésben a 0331/11 hrsz.-on 1 vadkörte fa
- Mizsén a 0477/13 hrsz.-on 1 vadkörte fa
- Központi parkban és a főúton 141 platán- és vadgesztenyefa
- Köztemető vadgesztenye fasorai
- Tóth dülőben a 0736/20 hrsz.-on vadkörtefa
- Terényi dülőben a 0426/5 hrsz.-on vadkörtefa

3. sz. melléklet: A műemléki környezet

- Tanyamúzeum, 056/2 hrsz. határa
- Puszta-templom rom, 0331/7 hrsz. határa
- Tanya, 0562/6 hrsz határa

4. sz. melléklet: Helyi védelem alatt álló épületek


- A volt gőzmalom épülete: Széchenyi u. 2242/4 hrsz.
- A malomépület Tarnay utca, 2040 hrsz.
- Ricsováry kastély, 0499/3 hrsz.
- Tarnay kúria, 0386/7 hrsz.
- Temető kápolna a köztemetőben, 1686/2 hrsz.
- Gerébi Kúria, 0232/1 hrsz.
- Polgármesteri Hivatal régi épülete 1/1 hrsz.
- Római katolikus templom, 182/3 hrsz.
- Református templom, 182/3 hrsz.
- Bartal Kripta a köztemetőben, 1686/2 hrsz.

5. sz. melléklet: Helyi védelemre javasolt épületek

- Sári ház (iskola), 9/1 hrsz.
- Régi iskola, (Gimnázium) 700 hrsz.
- Volt szülőotthon – Dózsa György út 123., 2295 hrsz.

6. sz. melléklet: Részleteiben megtartandónak javasolt épületek

- Bende vendéglő, 2131 hrsz.
- Pinczés-bolt, 1990/1 hrsz.
- Lustig-bolt, 908/2 hrsz.
- Cseke ház, 2254 hrsz.
- Bencsik-bolt 2174 hrsz.
- Iparoskultúrház, 2170 hrsz.
- Óvoda épülete (jelenleg iskola), 2184 hrsz.
- Alsólajosi iskola, 0139/12 hrsz.
- Alsómizsei iskola (Kulapityei iskola, jelenleg vadászház) 0227/17
- Baracsi úti iskola, 0701/3 hrsz.
- Hármashatári iskola, 091/3 hrsz.
- Mizsei iskola, 0324/3 hrsz.
- Szarkási iskola, 0540/10 hrsz.
- Szobrosi iskola, 0446/2 hrsz.

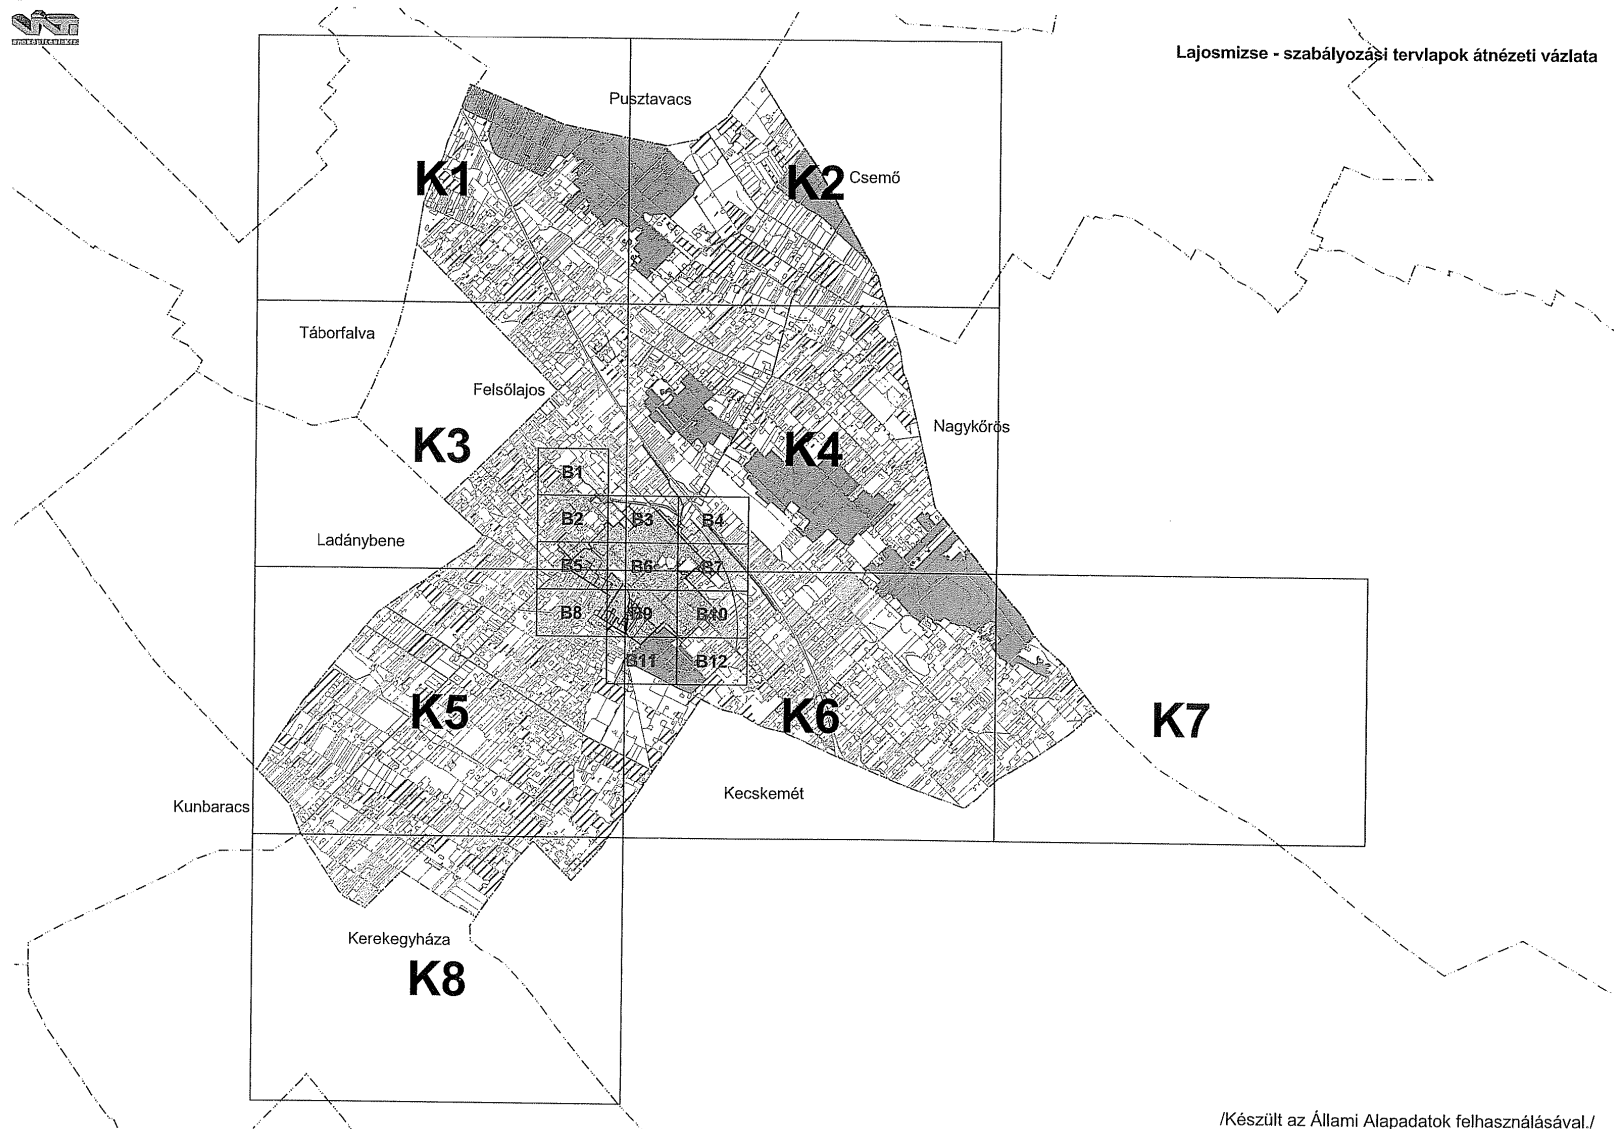

Lajosmizse város szabályozási terve - jelmagyarázat

Felületként megjelenő szabályozási elemek

-  településszerkezeti jelentőségű közlekedési célú közterület
-  nem településszerkezeti jelentőségű közlekedési célú közterület
-  magánút
-  településszerkezeti jelentőségű, nem közlekedési célú közterület (közpark: Z-kp, védelmi erdő: Ev, egészségügyi erdő: Ee)
-  nem településszerkezeti jelentőségű, nem közlekedési célú közterület (köztér: Z-kt)
-  vasúti közlekedés övezete
-  gazdasági erdő övezete (Eg)
-  vízgazdálkodási övezet (vízfelület)
-  erdősítésre javasolt terület
-  működő tanya - tanyaudvar
-  belvizveszélyes terület
-  országos ökológiai hálózat területe
-  kötelező fásítás (telken belül)
-  kötelezően zölden tartandó terület (telken belül)
-  természetes növényzet megőrzendő
-  telek nem beépíthető része
-  összevont védőterület
-  műemlék épület
-  helyi védetségű épület, építmény
-  helyi védelemre javasolt épület, épületrész

Egyéb jelek

-  szintbeni vasúti kereszteződés
-  gyalogos vasúti átgázoló
-  belterületi határ
-  közigazgatási terület határa

Vonalként megjelenő szabályozási elemek

-  közigazgatási terület határa
-  belterület határa
-  beépítésre szánt terület határa
-  tervezett szabályozási vonal
-  tervezett telekhatár
-  építési övezet, övezet határvonala
-  fontosabb út tengelye
-  vegyeshasználatú út
-  gyalogút
-  meglévő kerékpárút
-  tervezett kerékpárút
-  városkapu, városközpont
-  régészeti terület határa
-  országos jelentőségű természetvédelmi terület határa
-  természeti terület határa
-  helyi jelentőségű természetvédelmi terület határa
-  helyi jelentőségű védett fasor
-  szélerózióknak kitett terület határa
-  szélerózmű elhelyezésére kijelölt terület határa
-  összevont védőterület határa


Építési övezetek


- Lk-1 kisvárosias lakóövezet
- Lke-2 kertvárosias lakóövezet
- Lf-1 falusias lakóövezet
- Vt-2 településközpont vegyes övezet
- Gk-1 kereskedelmi-, szolgáltató-, gazdasági övezet
- Ge-1 egyéb ipari gazdasági övezet
- Gmg-1 mezőgazdasági gazdasági övezet
- K-sport különleges sportterületi övezet
- K-vízmű különleges vízmű övezet
- K-fürdő különleges fürdő övezet
- K-vásártér különleges vásártér övezet
- K-temető különleges temető övezet
- K-szociális otthon
- K-szennyvíztisztító
- K-idegenforgalmi
- Z-kp közpark
- Z-kt köztér
- Ev védelmi rendeltetésű erdő
- Eg gazdasági rendeltetésű erdő
- Ee egészségügyi-, szociális-, turisztikai rendeltetésű erdő
- Má általános mezőgazdasági övezet
- Mko korlátozott mezőgazdasági övezet
- Mk kertes mezőgazdasági övezet



Lajosmizse - Külföldi szelvényháló M=1:20 000

K1

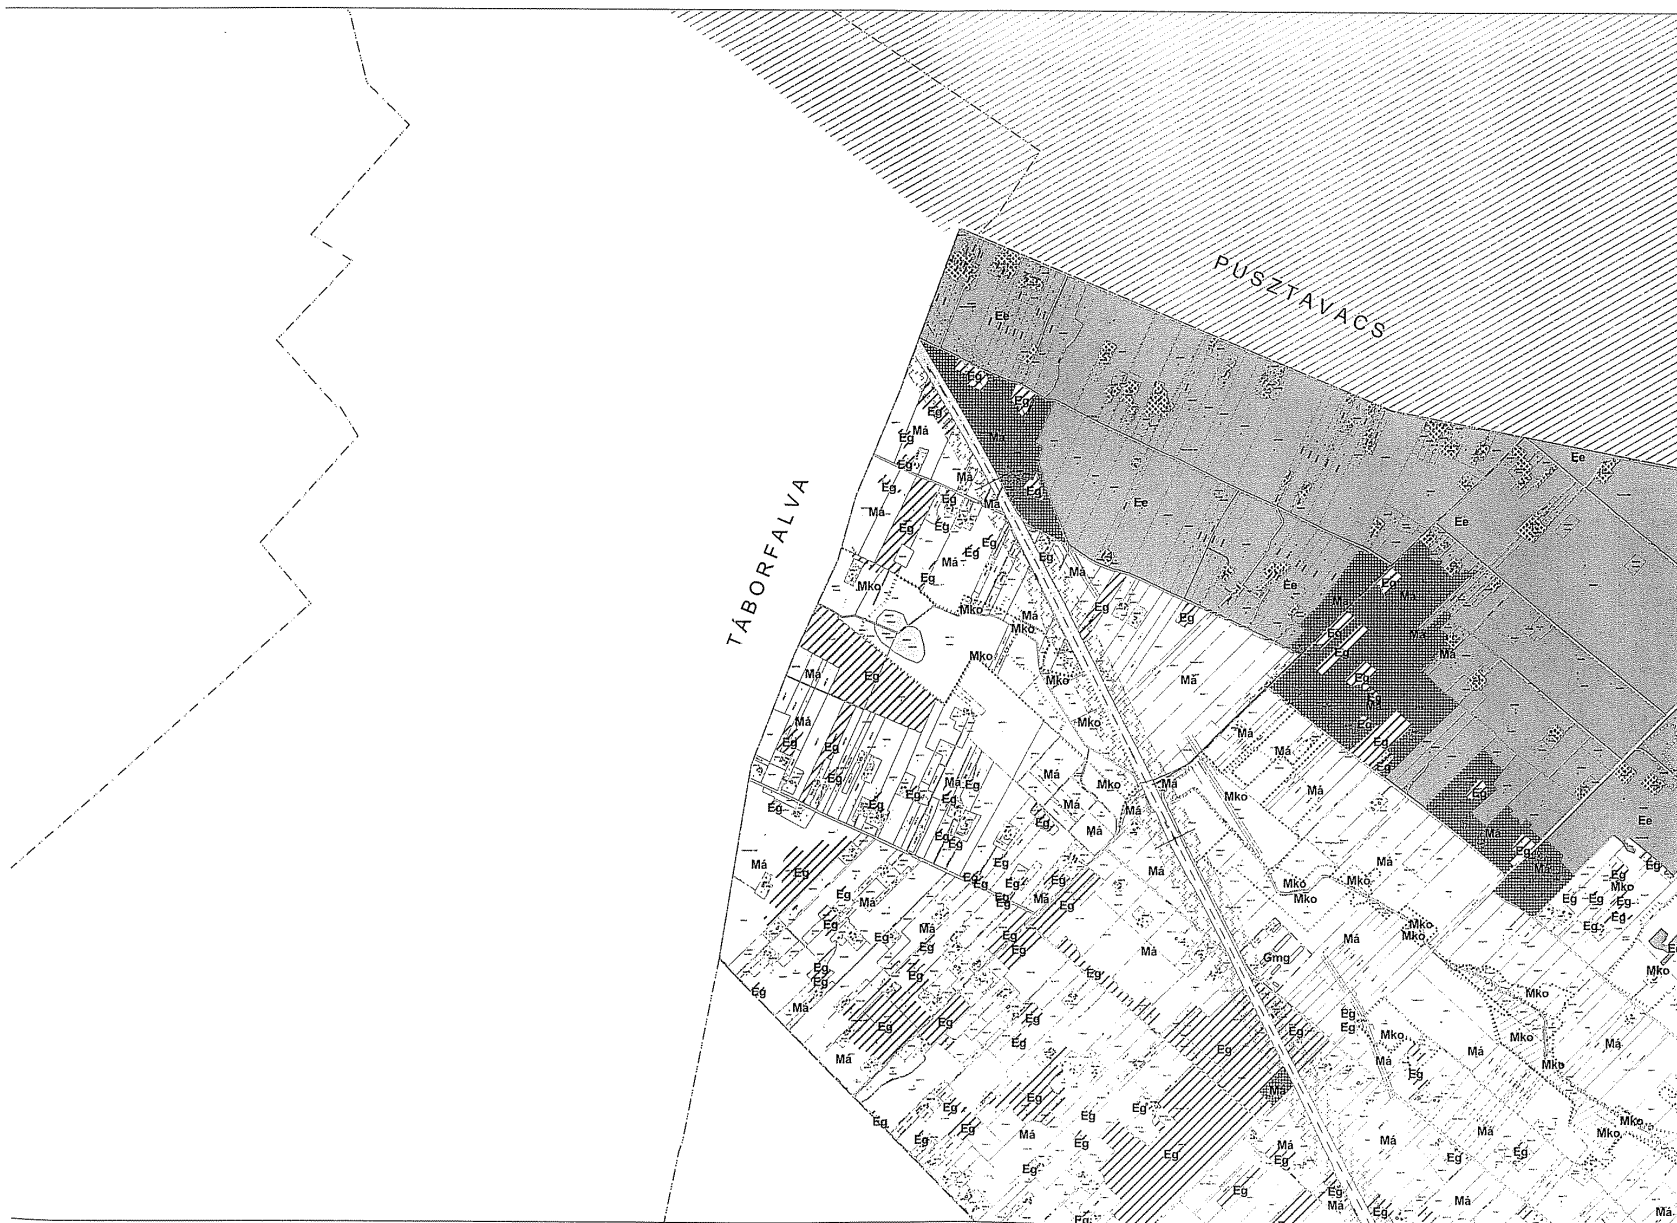

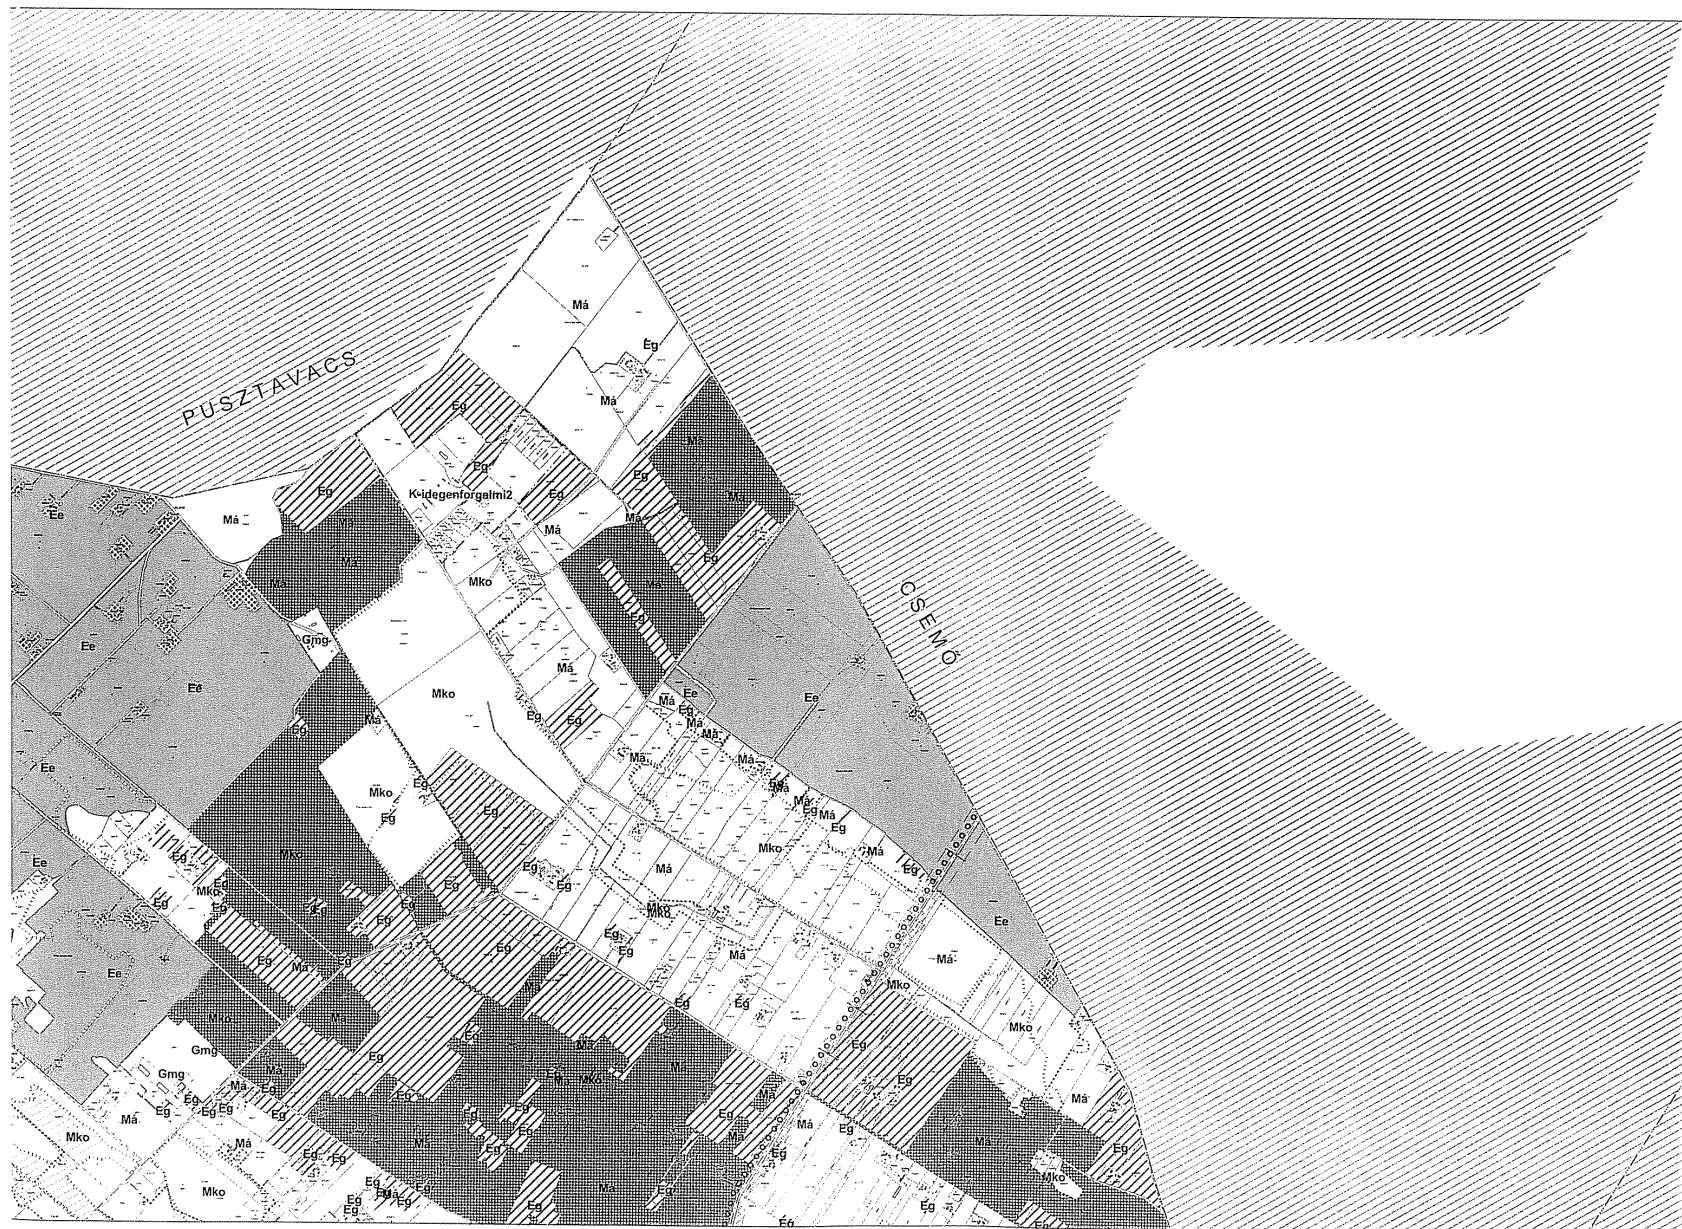


Lajosmizse - Kültérületi szelvényháló M=1:20 000


K2



Lajosmizse - Külföldi szelvényháló M=1:20 000

K3

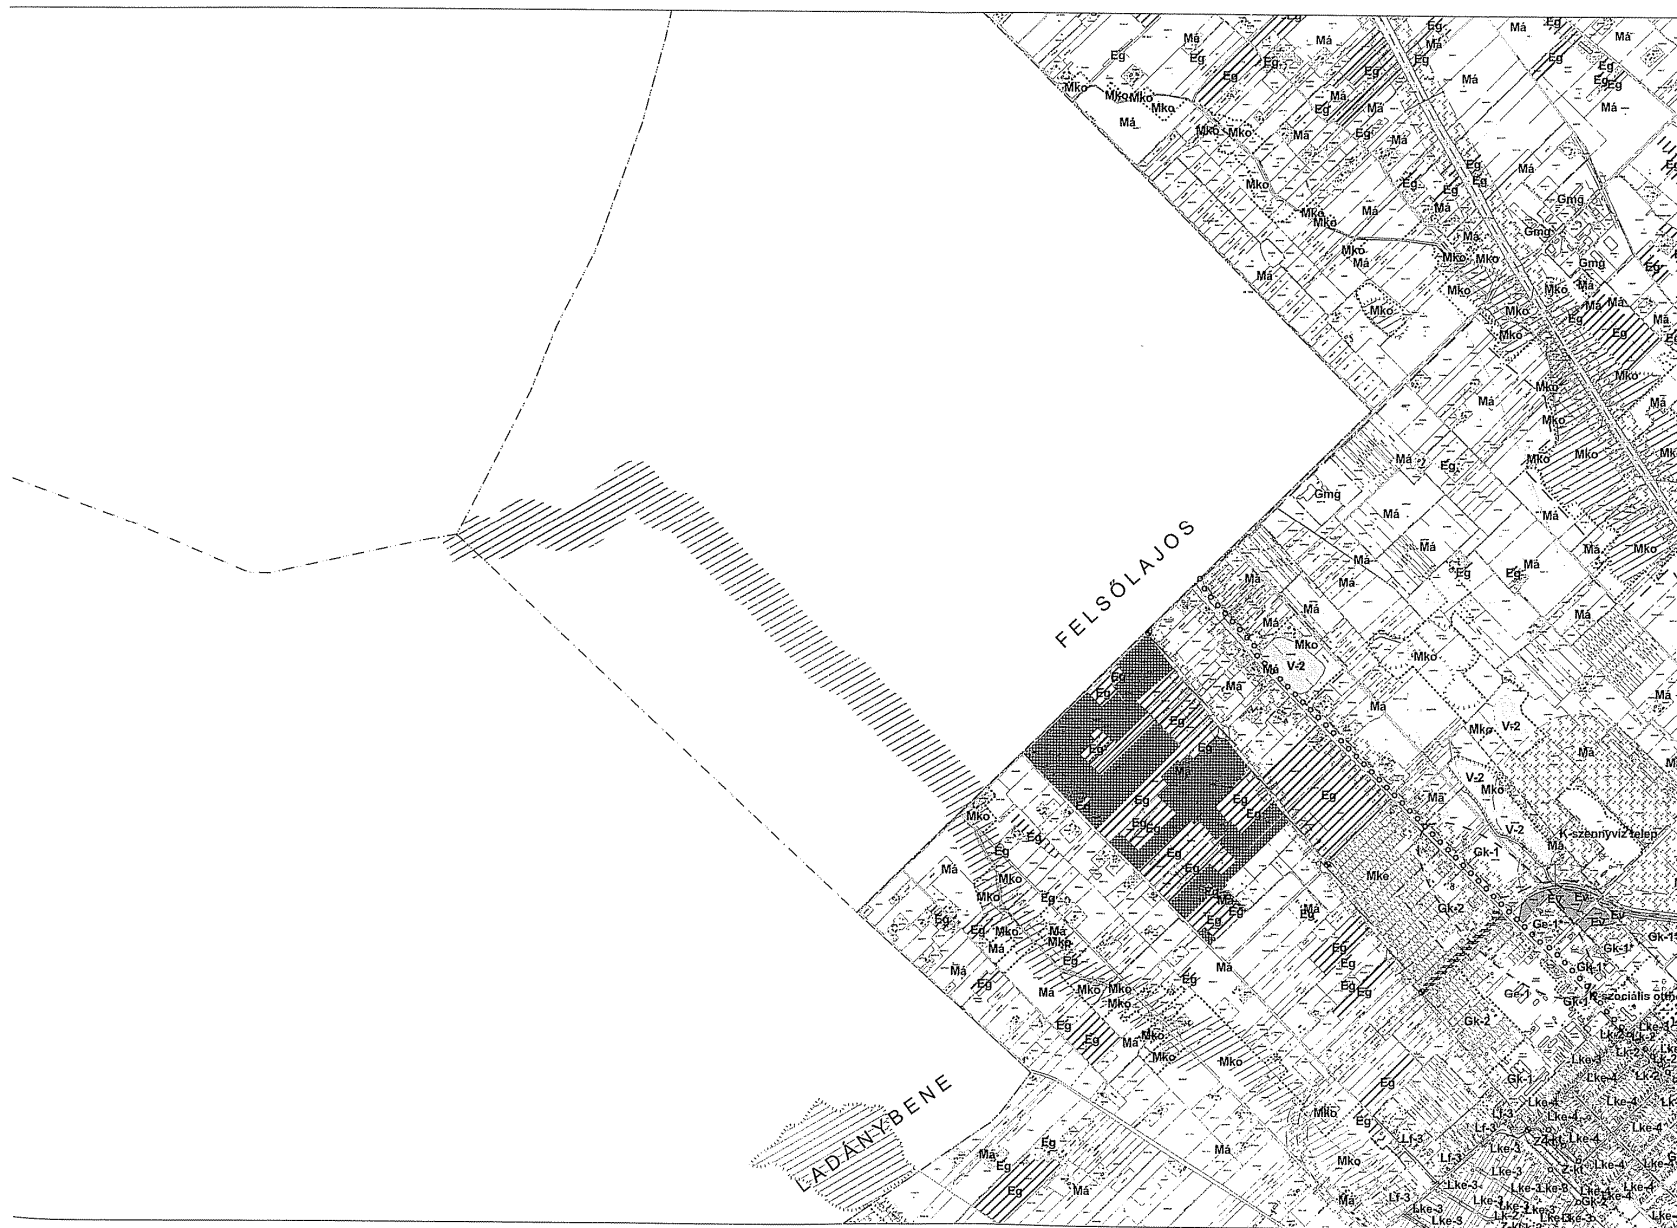

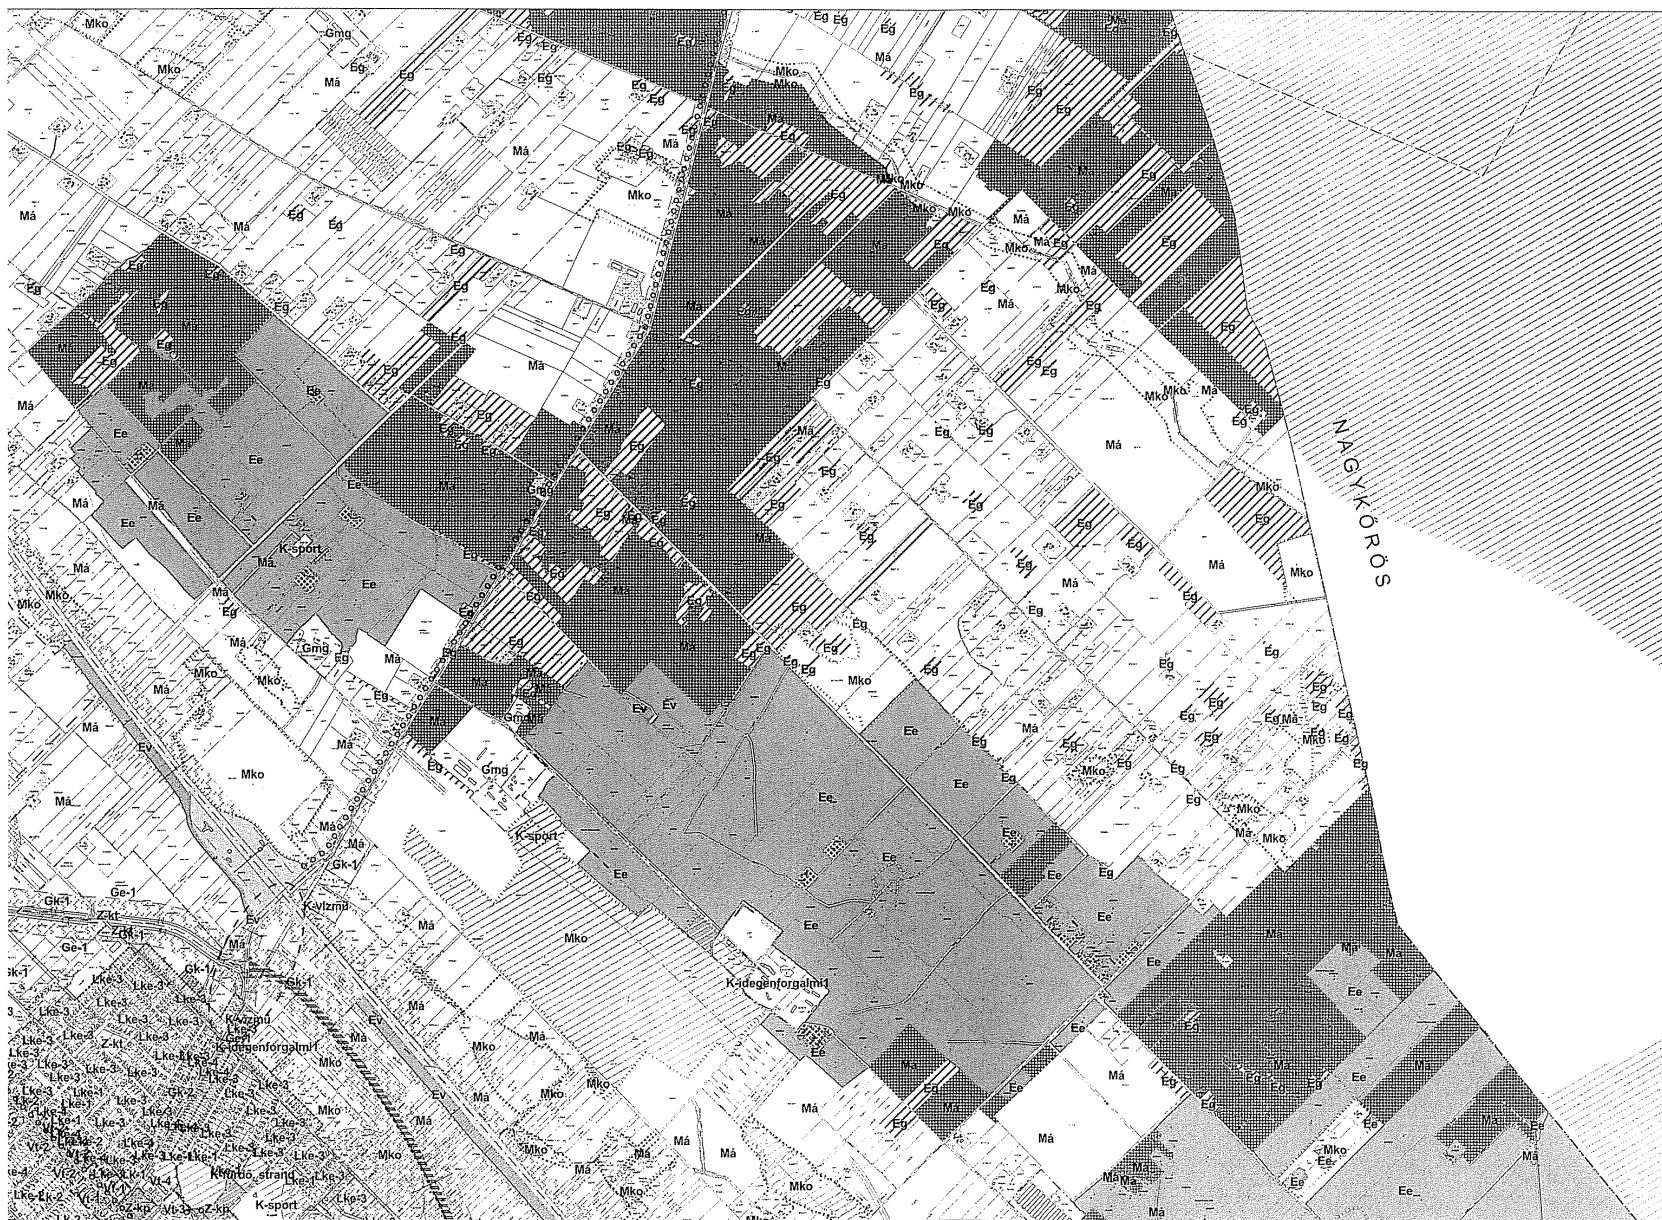

Lajosmizse - Kültéri szelvényháló M=1:20 000

K4



Lajosmizse - Kültérületi szelvényháló M=1:20 000

K5



Lajsmizse - Kültérületi szelvényháló M=1:20 000




Lajosmizse - Községi szelvényháló M=1:20 000

K7



Lajosmizse - Belterületi szelvényháló


M = 1:4000

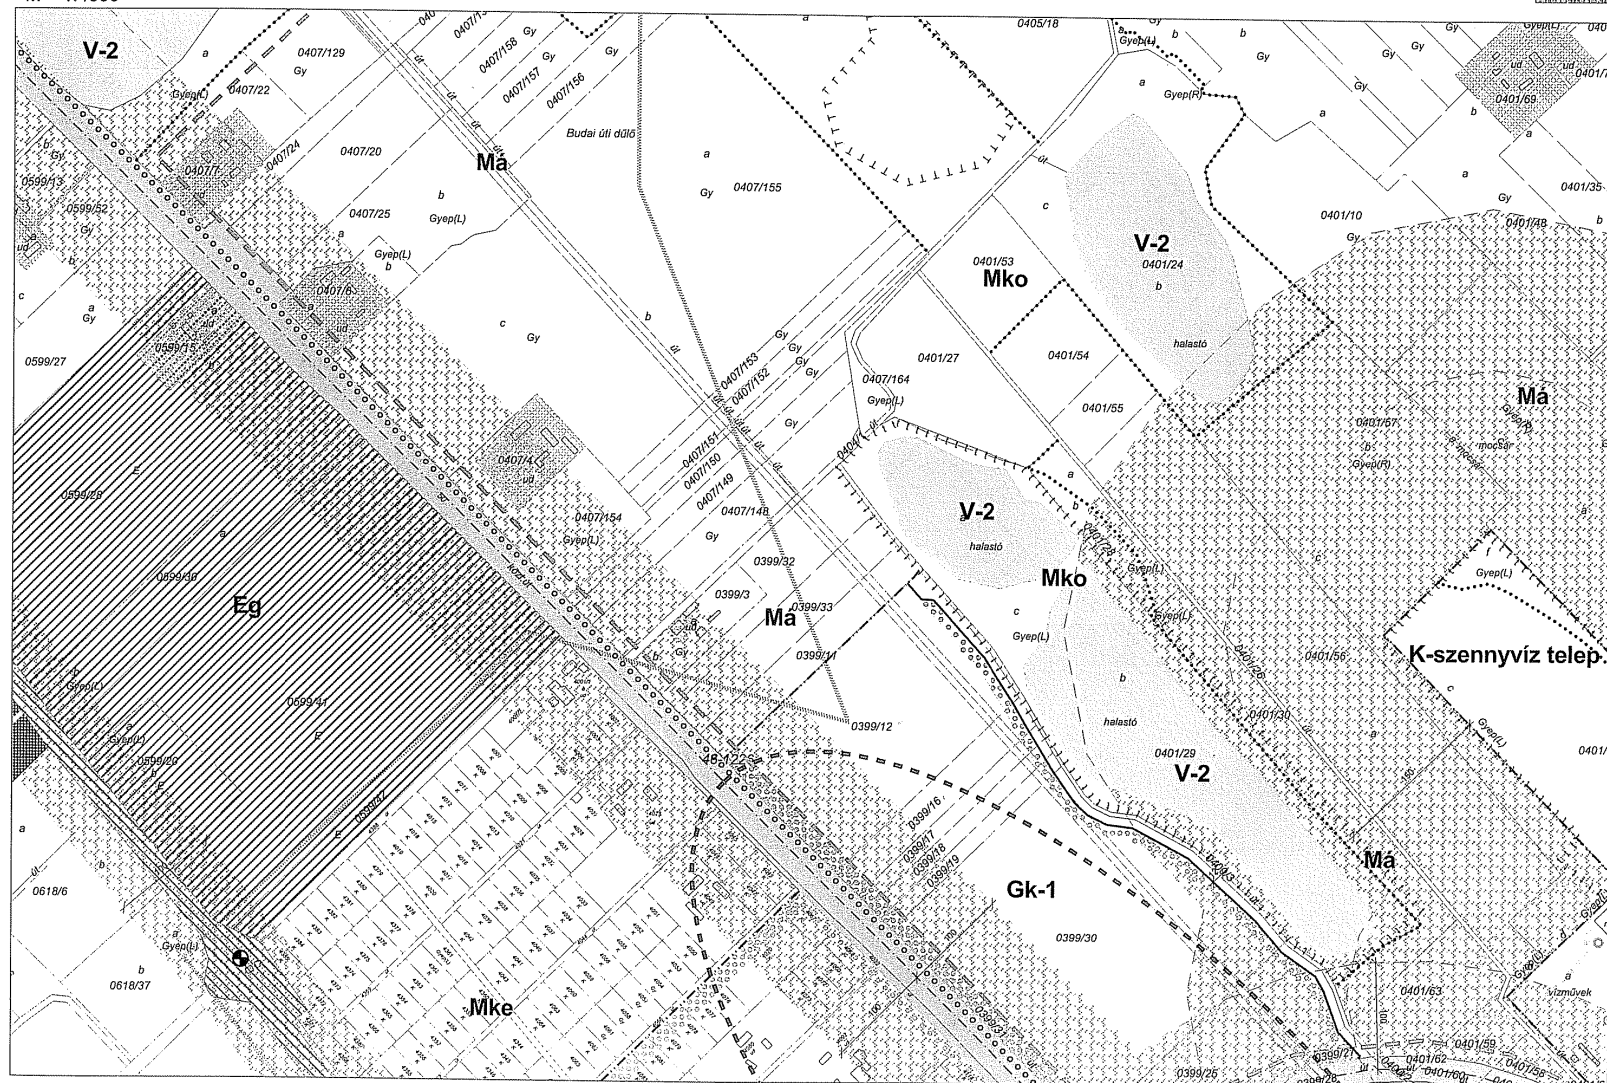



Lajosmizse - Belterületi szelvényháló

M = 1:4000

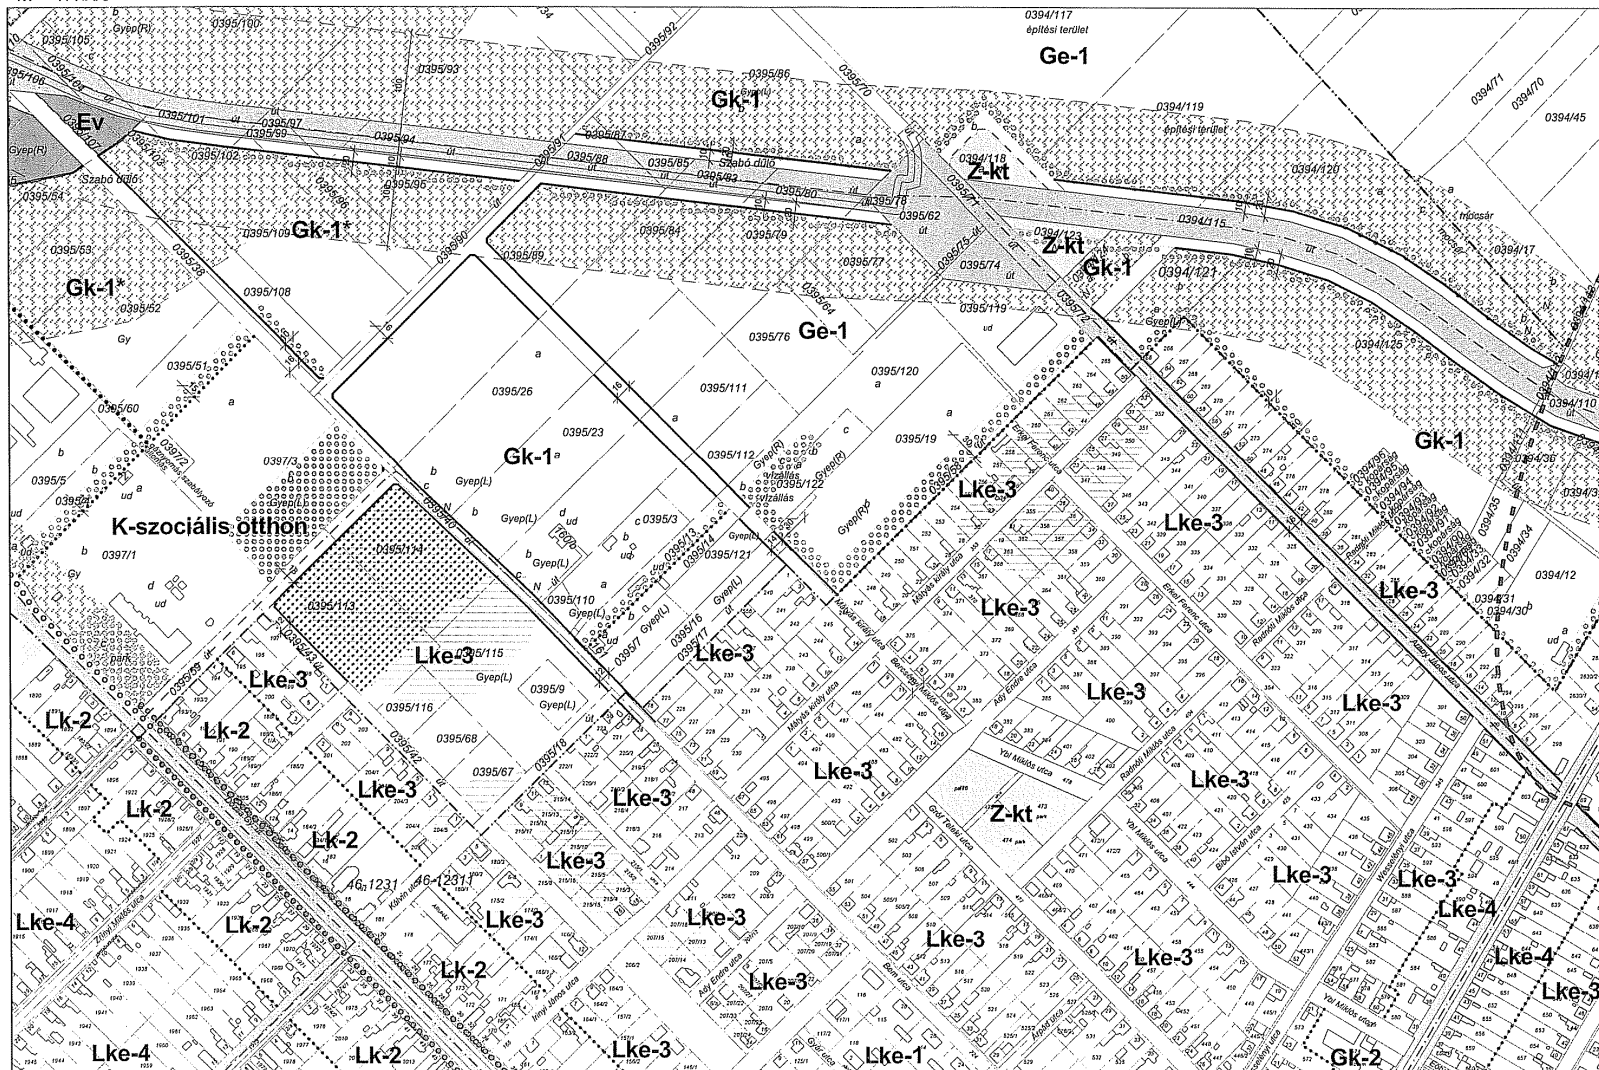

Lajosmizse - Belterületi szelvényháló


M = 1:4000



B3
B4
B7

Lajosmizse - Belterületi szelvényháló


M = 1:4000

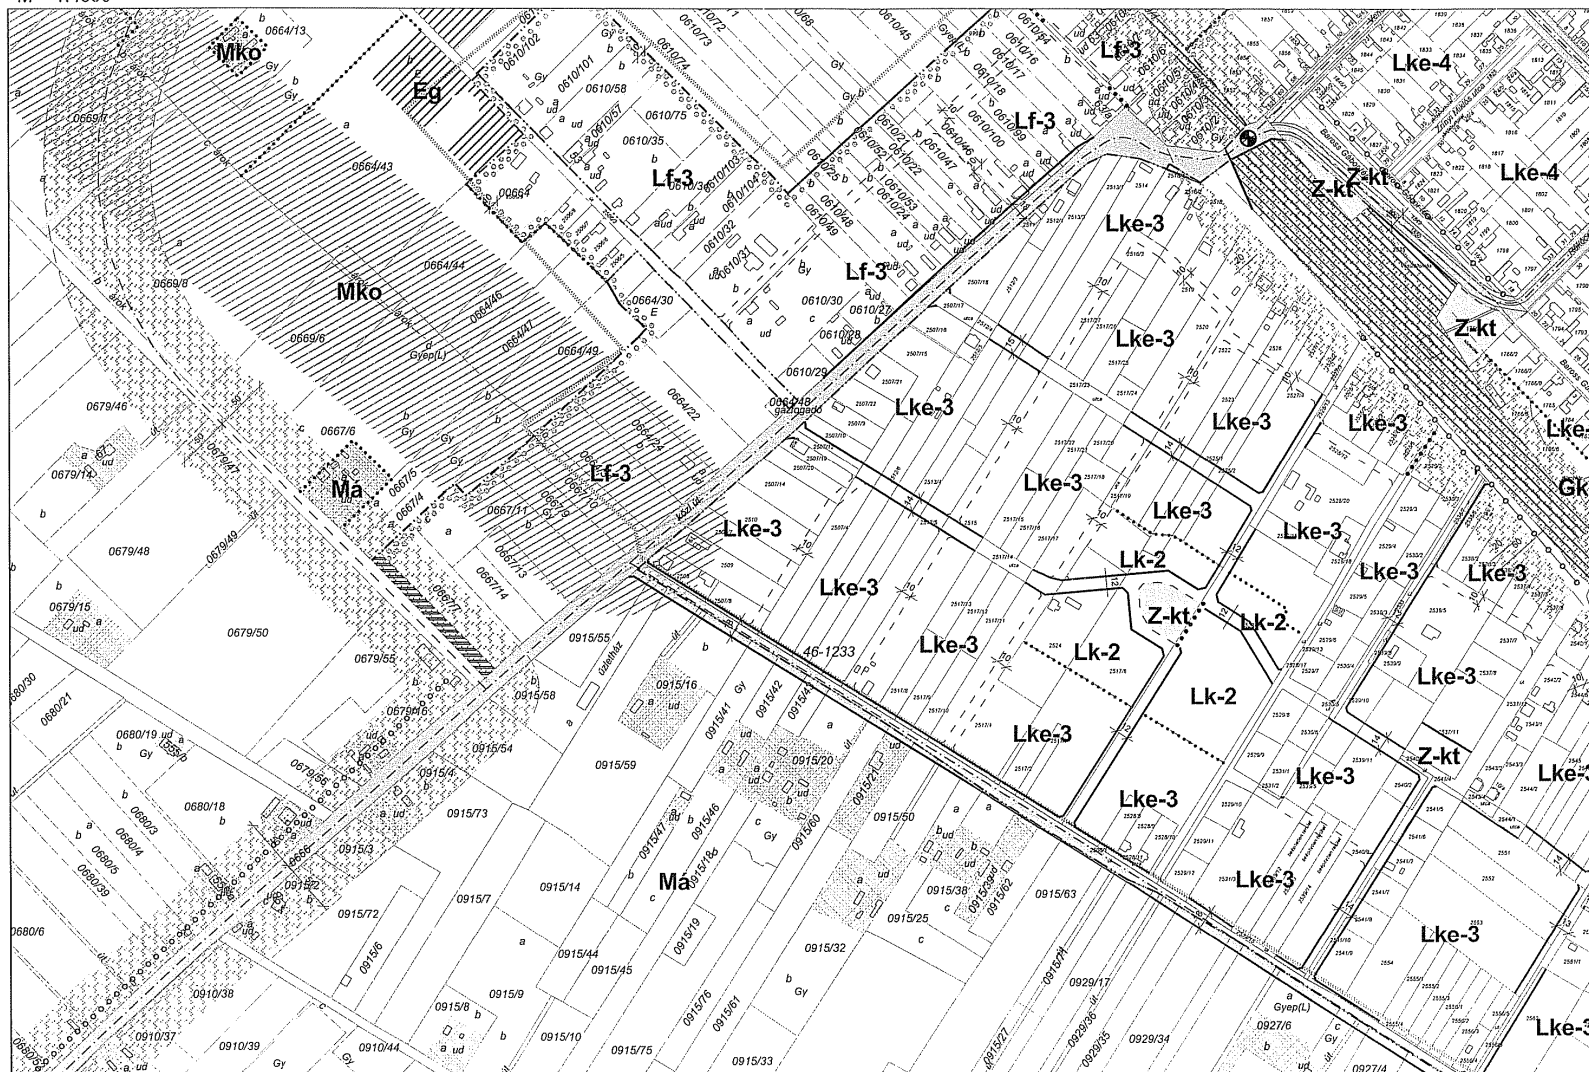

B2
B5
B8

Lajosmizse - Belterületi szelvényháló


M = 1:4000

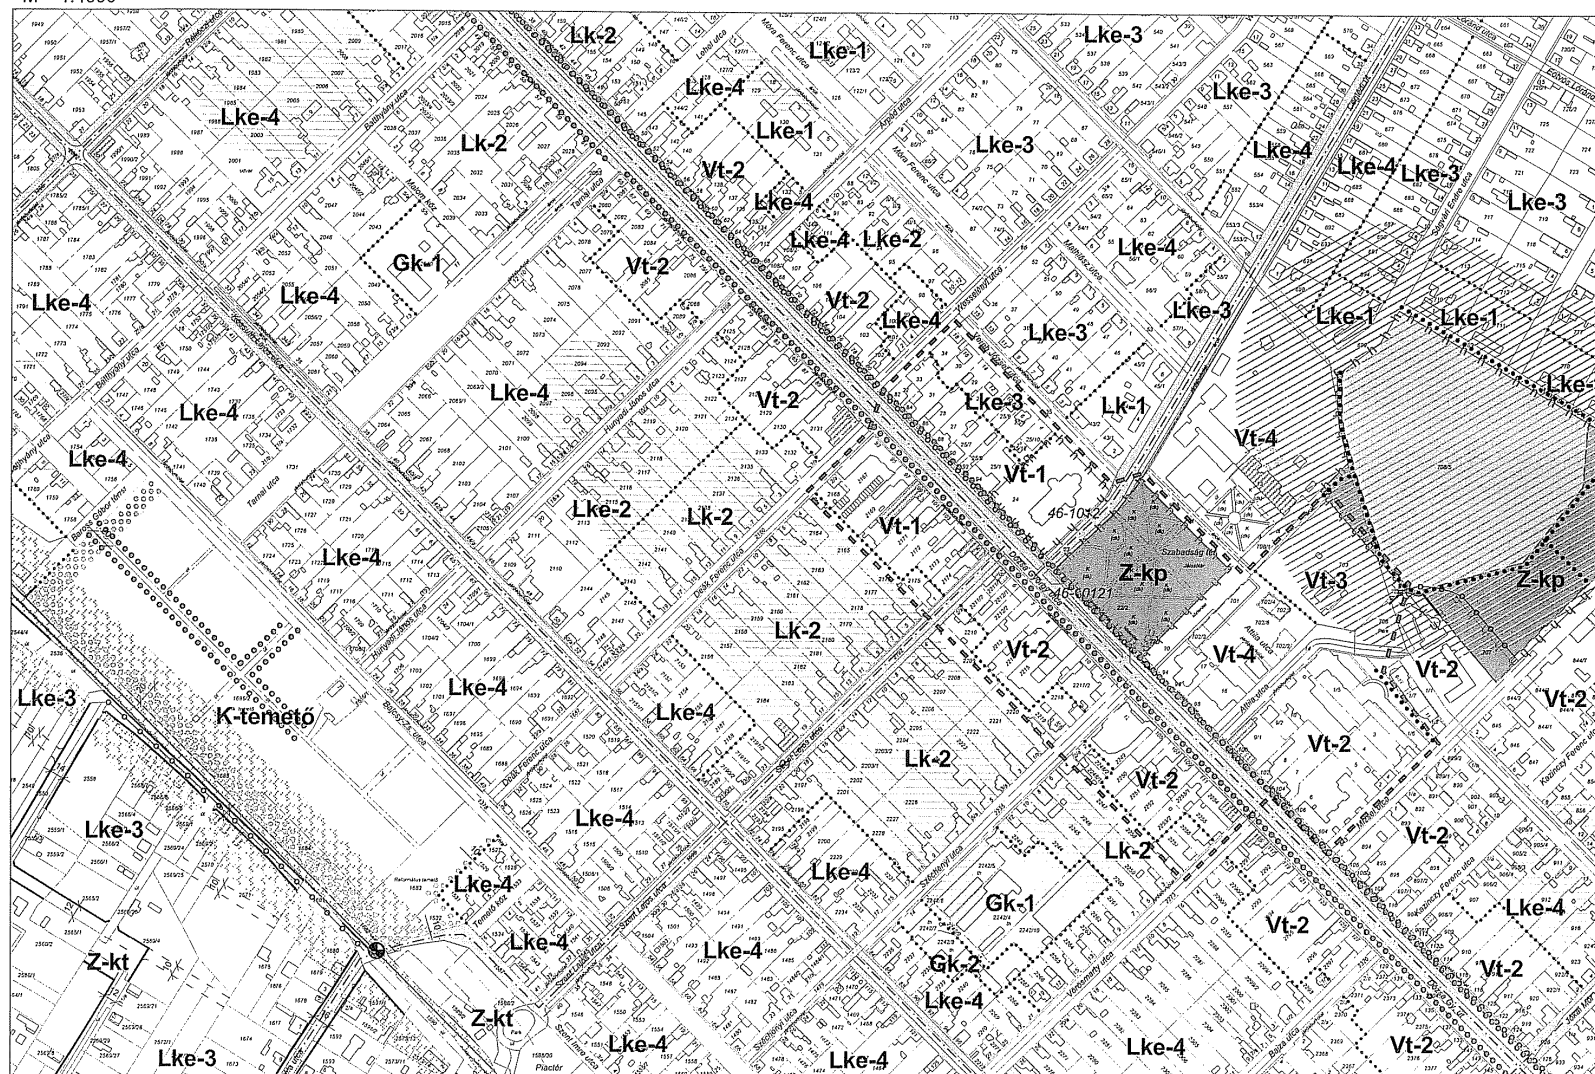

B3
B6
B9


Lajosmizse - Belterületi szelvényháló

M = 1:4000

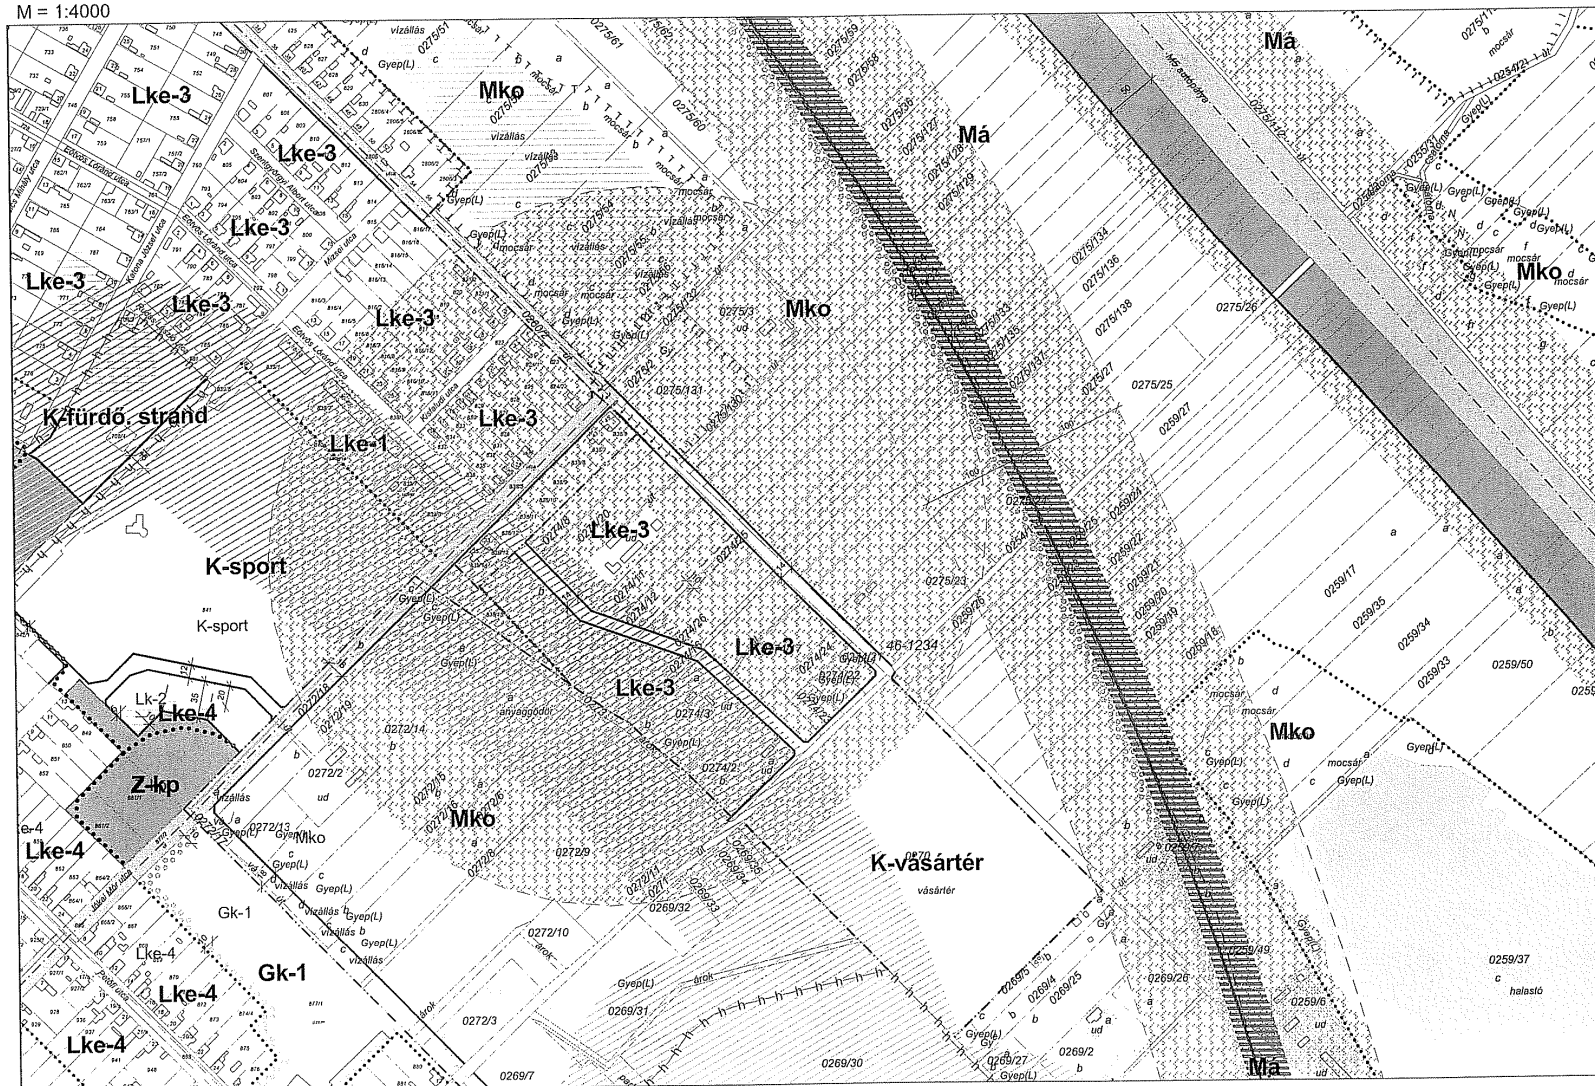

B4
B7
B10

M = 1:4000

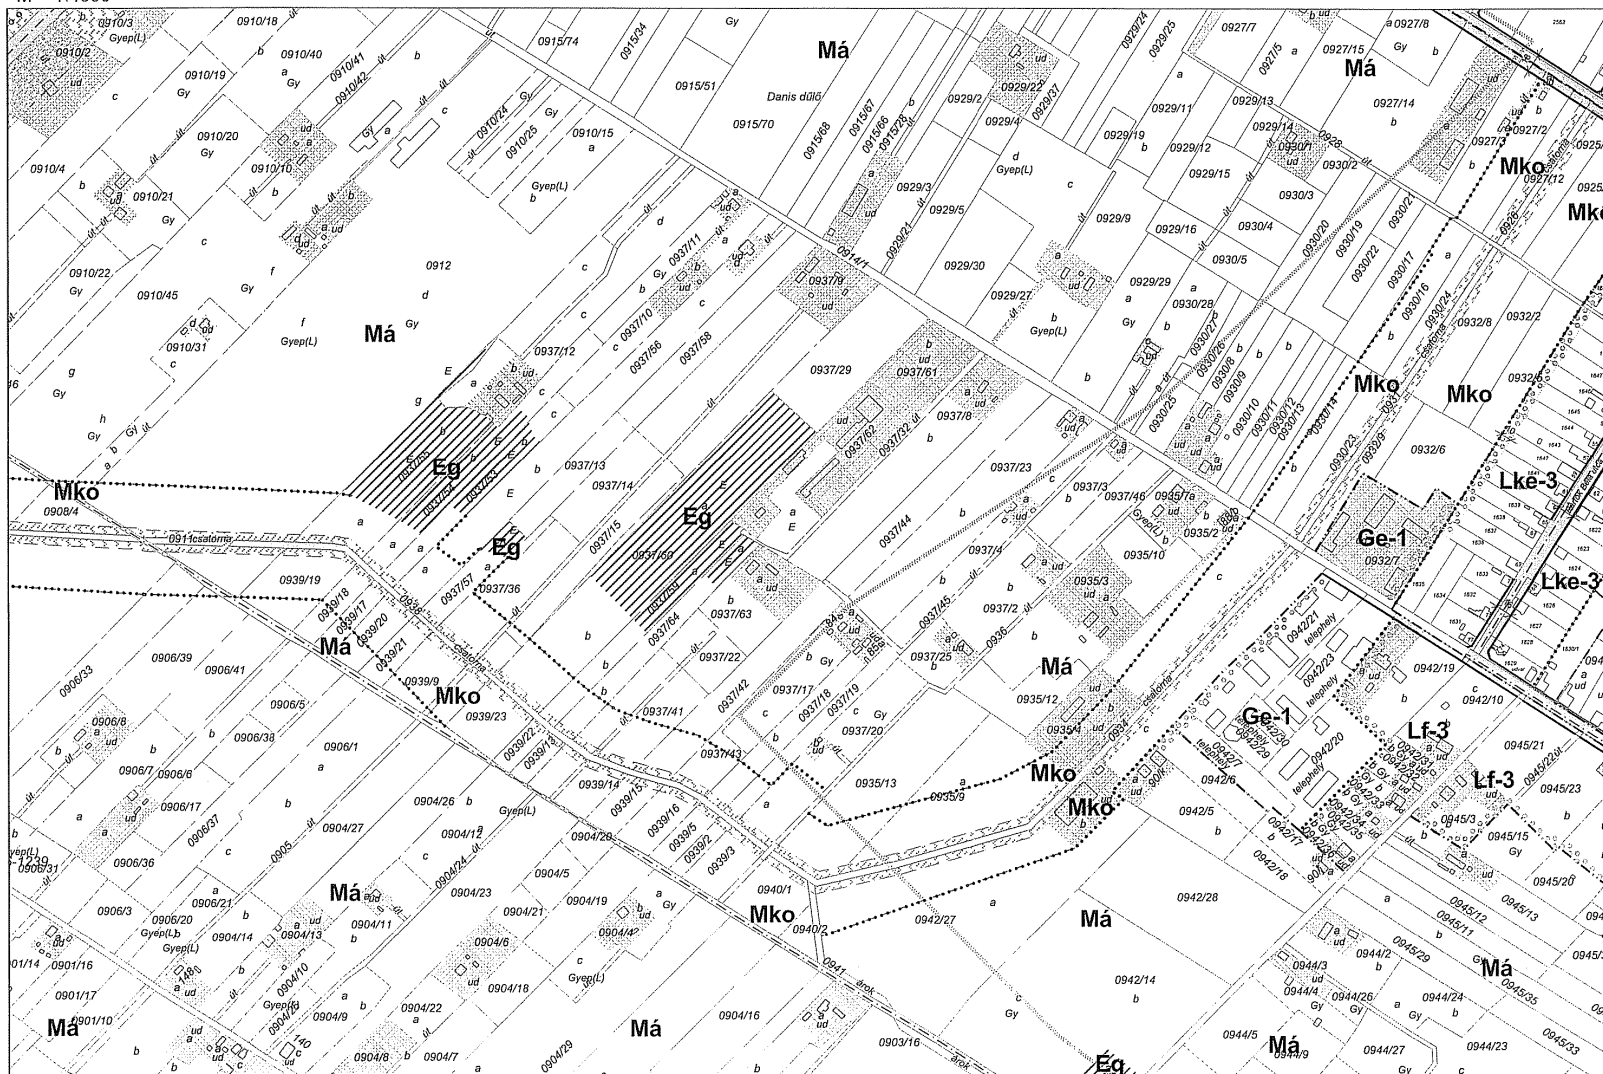

B3

B:

58

Lajosmizse - Belterületi szelvényháló


M = 1:4000



B6
B9
B10
B11

Lajosmizse - Belterületi szelvényháló


M = 1:4000

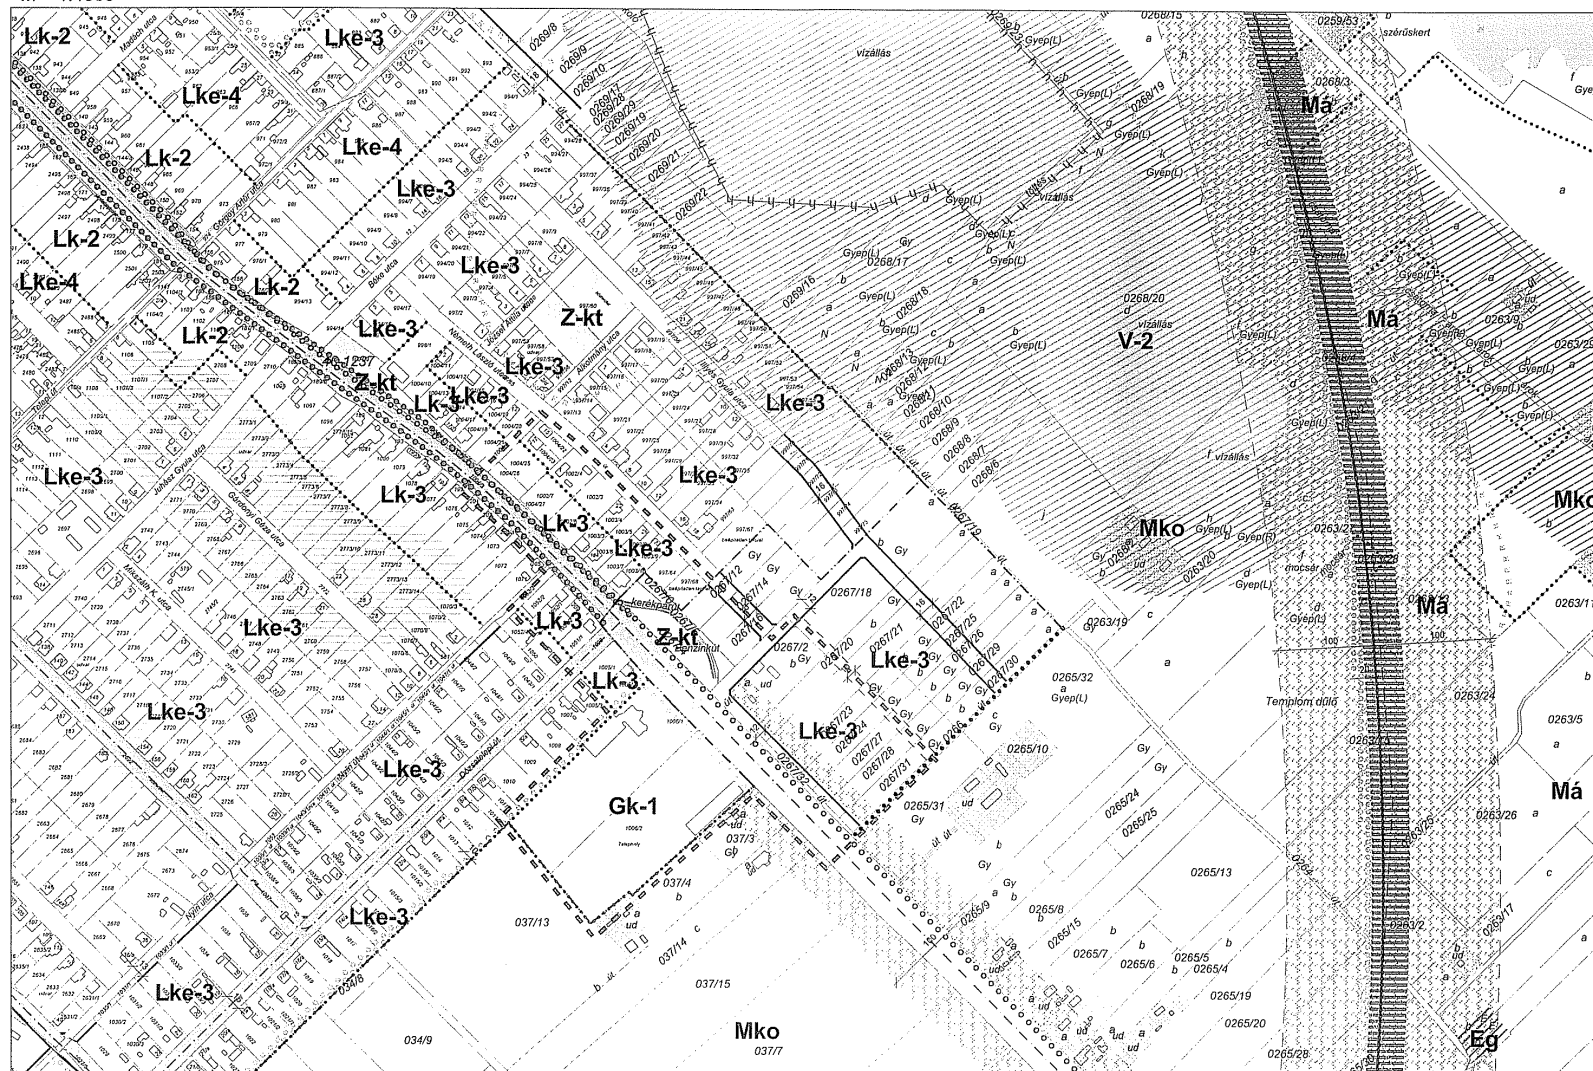

B7
B10
B12

Lajosmizse - Belterületi szelvényháló


M = 1:4000

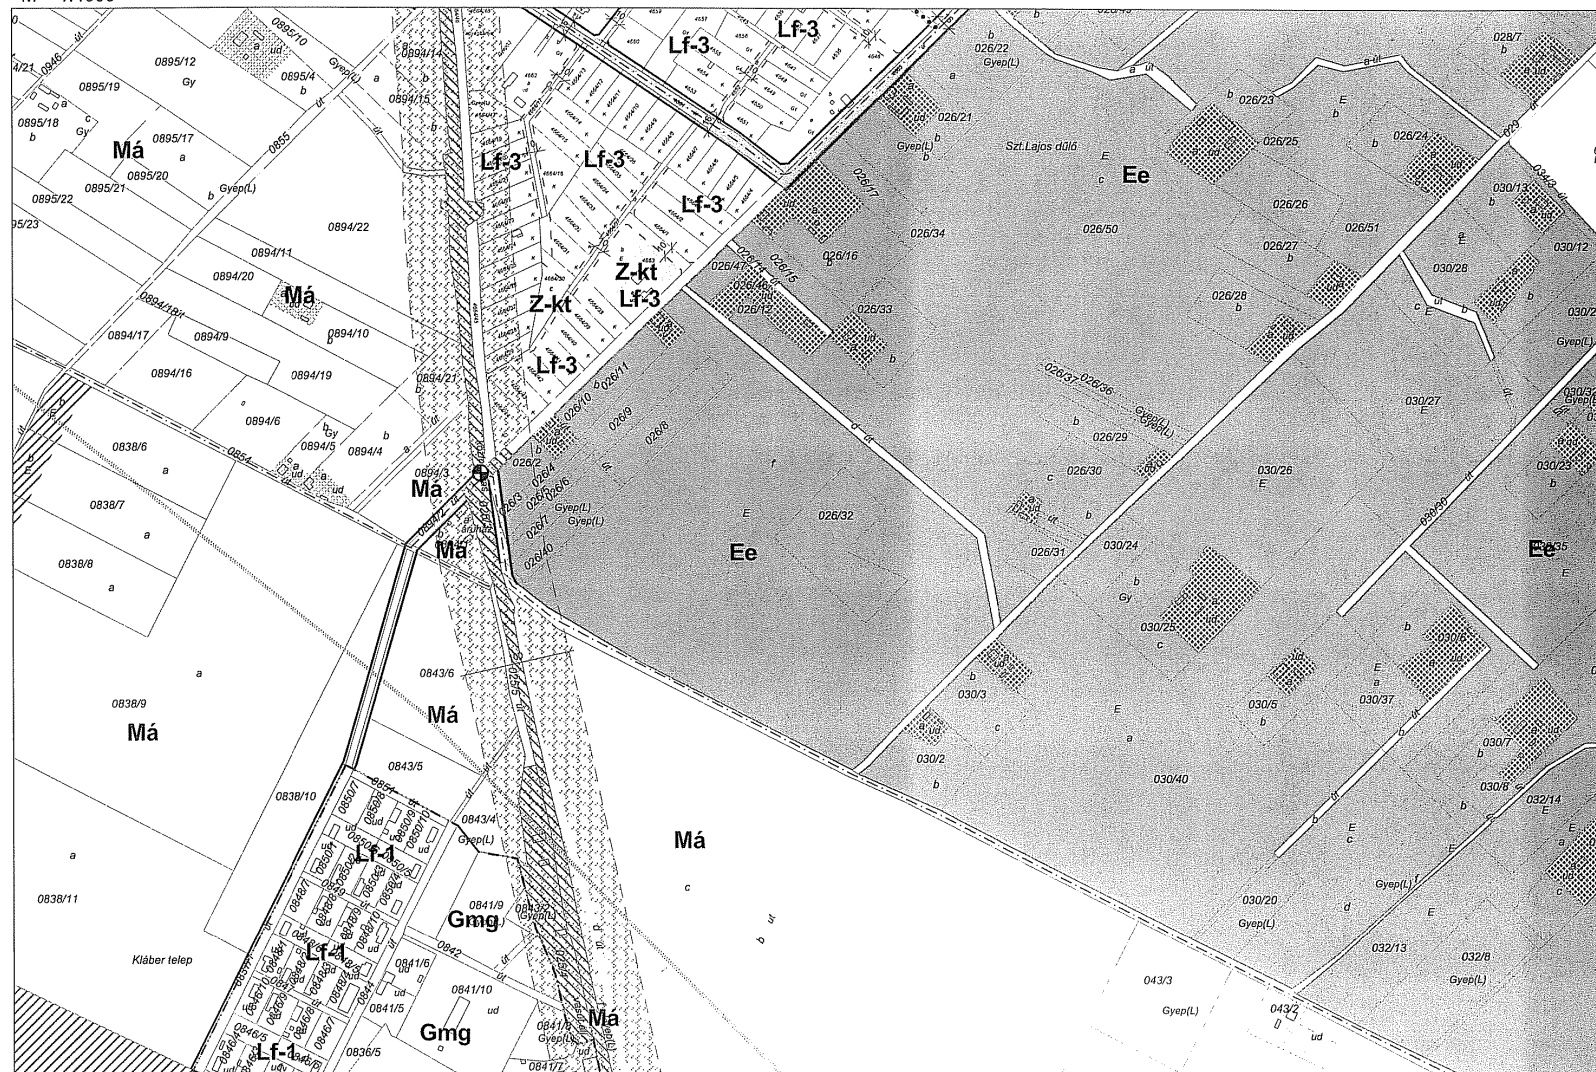

B9
B11

Lajosmizse - Belterületi szelvényháló

M = 1:4000

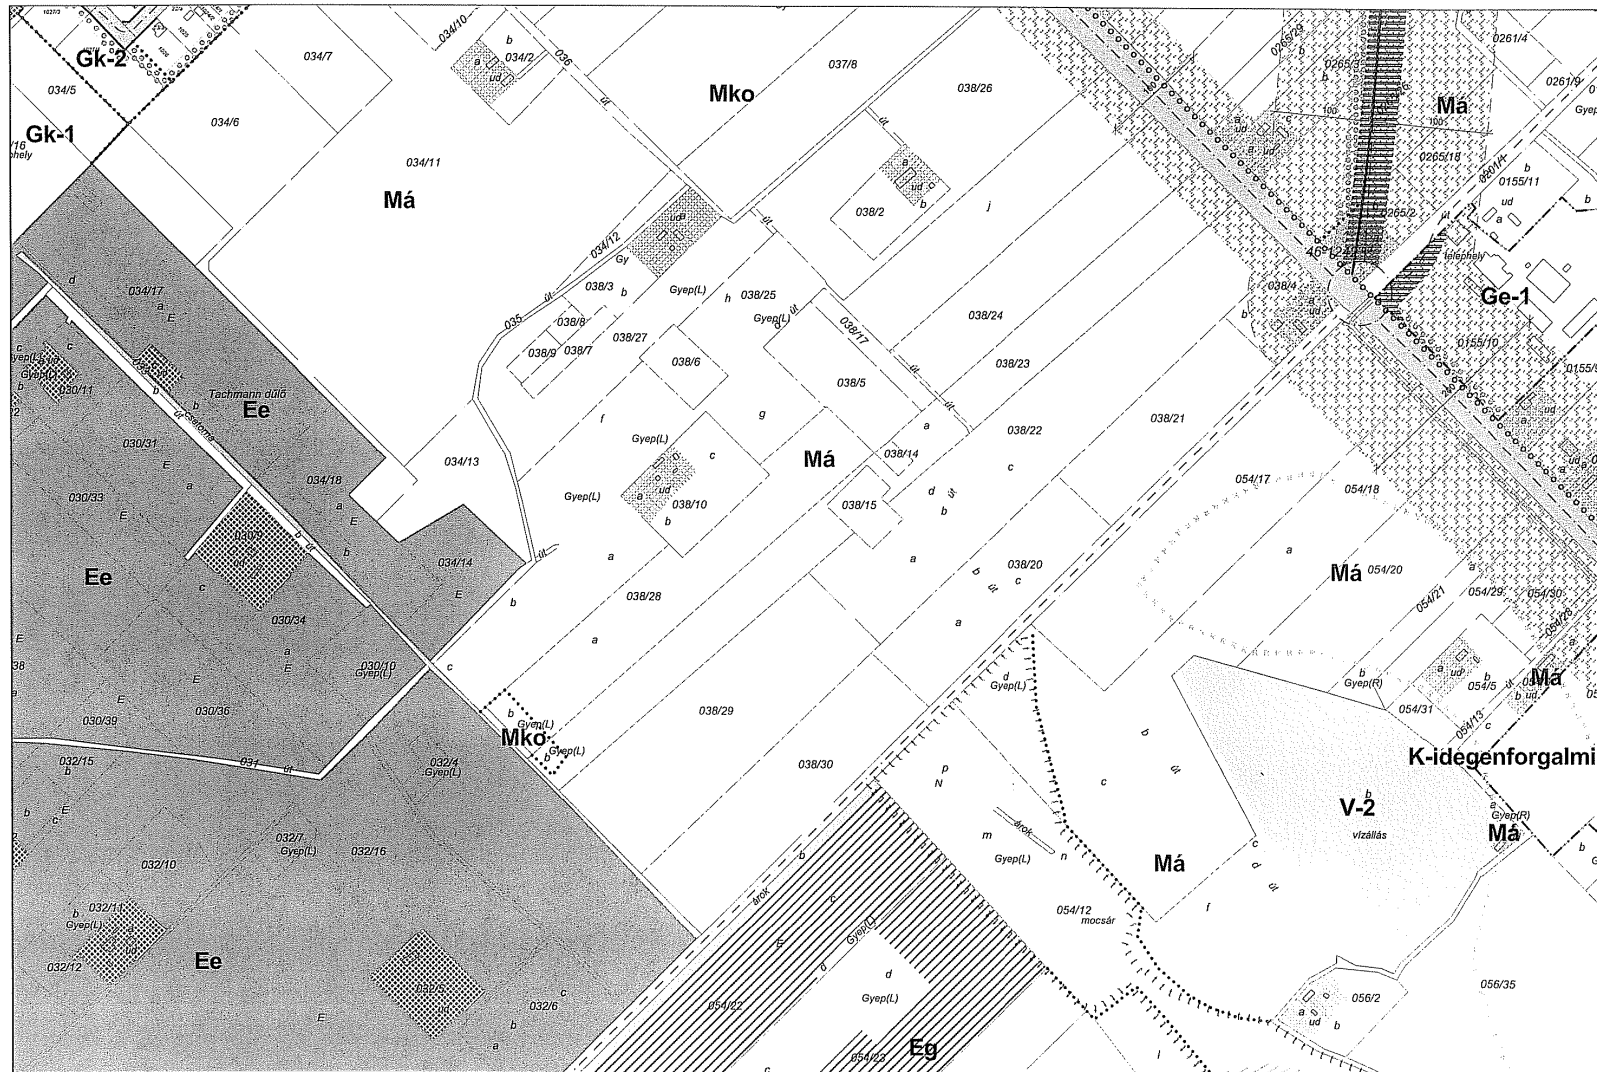

B10

B12