


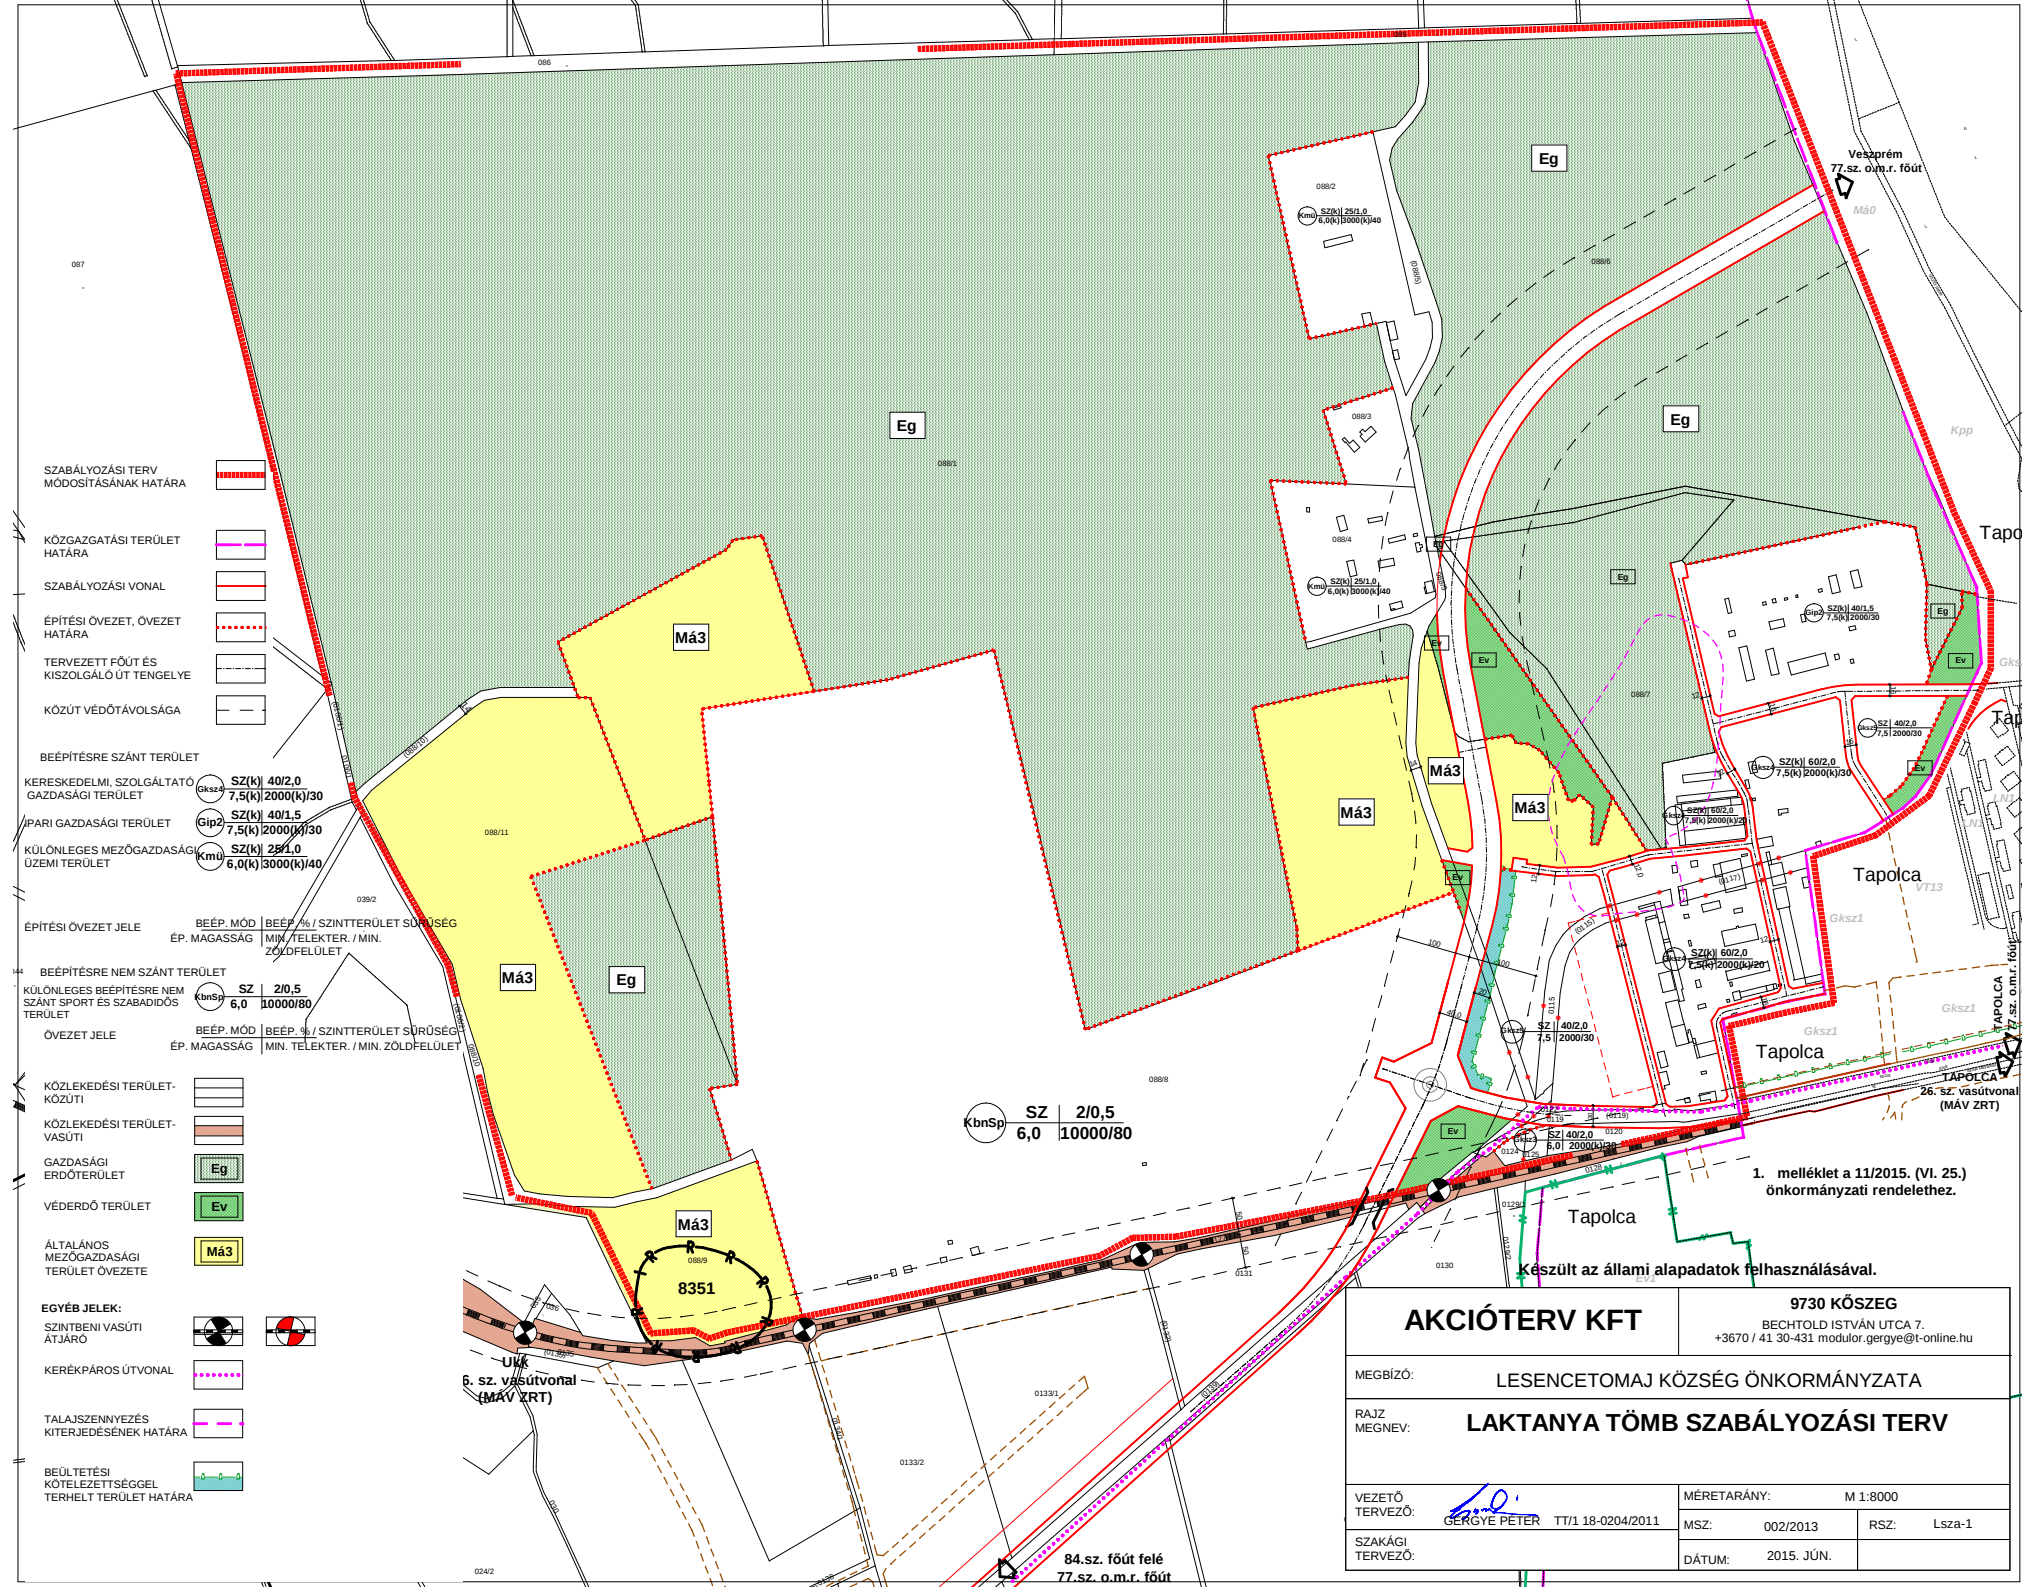

AKCIÓTERV KFT

9730 KÖSZEG

BECHTOLD ISTVÁN UTCA 7.
+3670 / 41 30-431 modulos.gergye@t-online.hu

MEGBÍZÓ:

LESENCETOMAJ KÖZSÉG ÖNKORMÁNYZATA

RAJZ:

MEGNEV:

LAKTANYA TÖMB SZABÁLYOZÁSI TERV

VEZETŐ

TERVEZŐ:

GERGYE PÉTER TT/1 18-0204/2011

SAKÁGI

TERVEZŐ:

MÉRETARÁNY:

M 1:8000

MSZ:

002/2013

DÁTUM:

2015. JÚN.

RSZ:

Lsza-1