

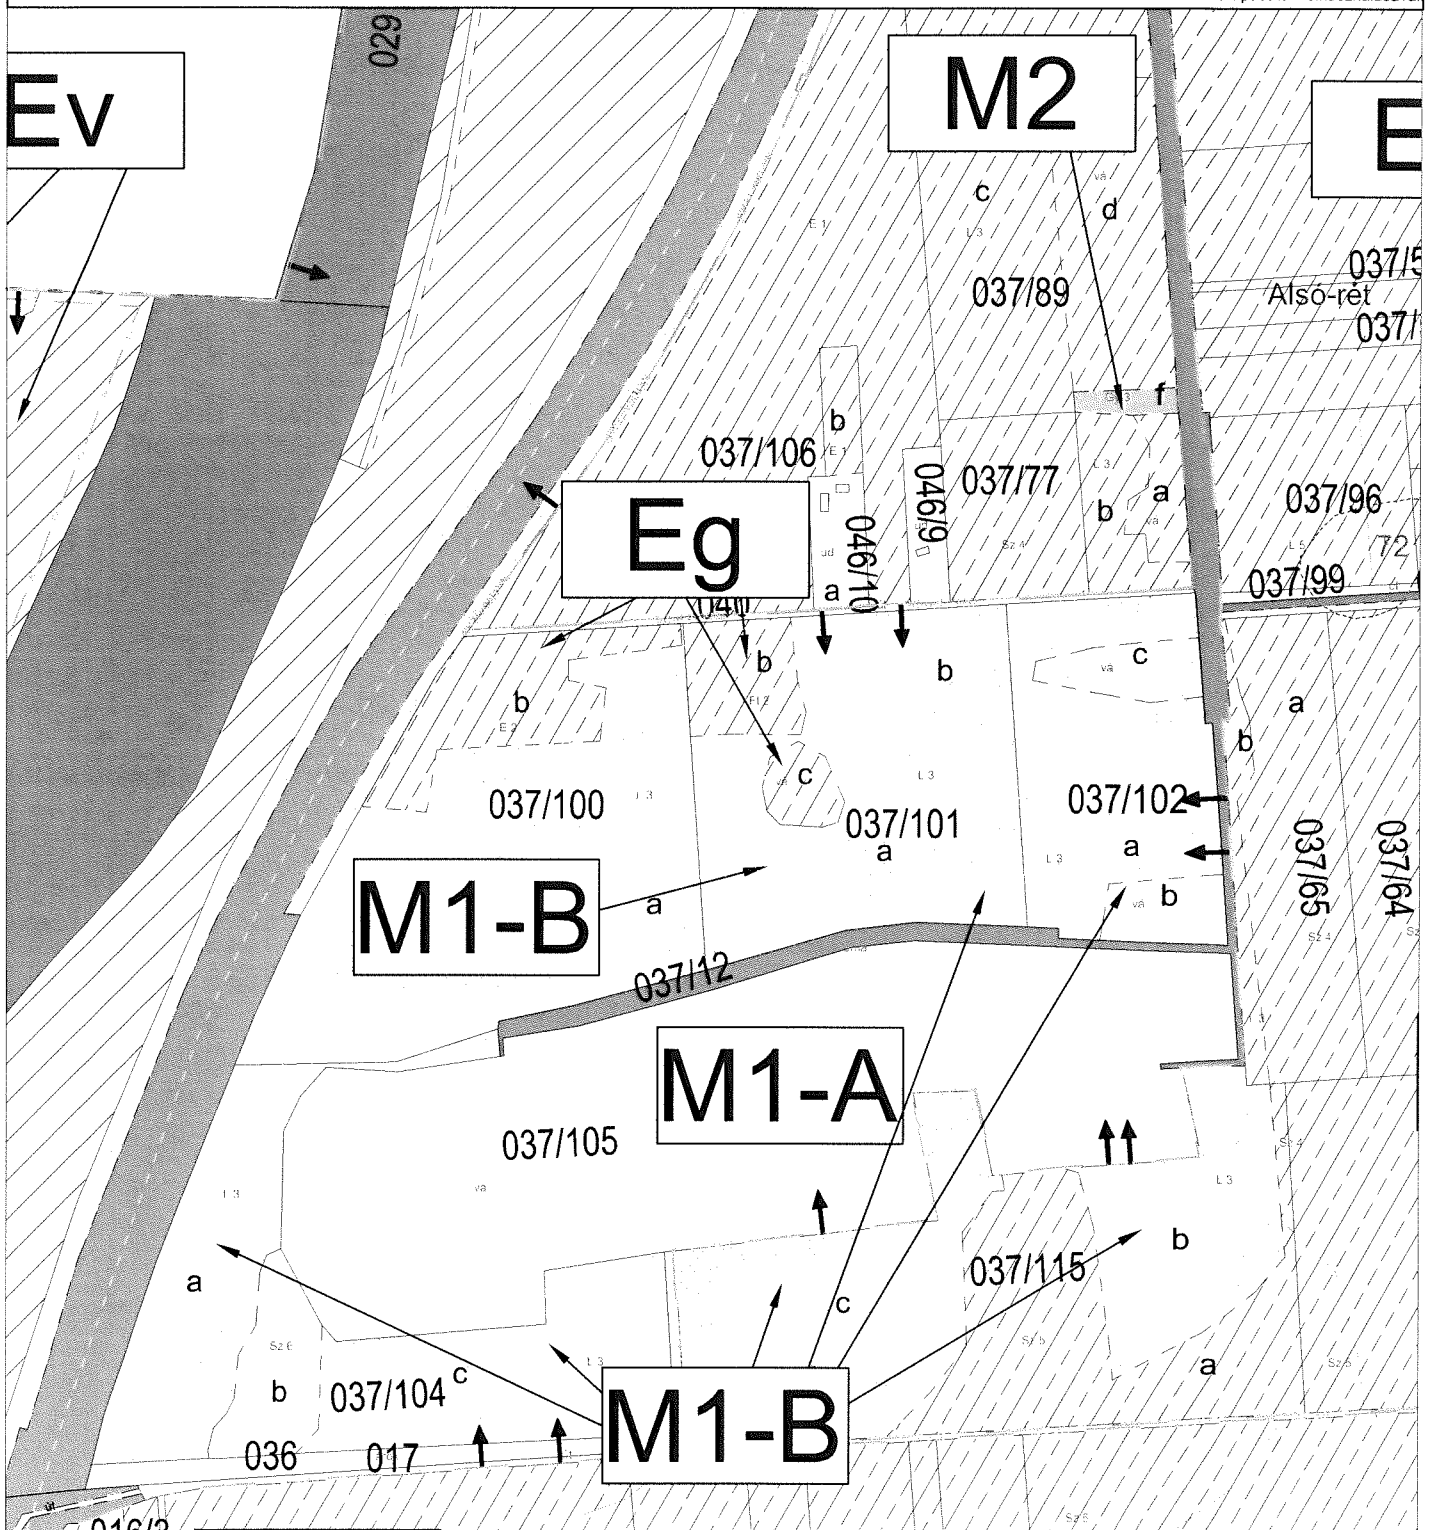


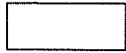

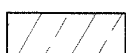
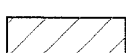
# "M" SZENTES SZABÁLYOZÁSI TERVLAP M=1:5000

5/2009 (III.9.) rendelet módosításáról szóló  
6/2020 (VII.09.) önkormányzati rendelet 7. melléklete

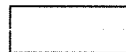


Alsóréti  
037/100 és 037/101 hrsz.

Készült az állami alapadatok felhasználásával



-  M1-A
-  M1-B
-  Eg
-  Ev

### Jelmagyarázat

-  NATURA 2000 különleges madárvédelmi terület
-  NATURA 2000 különleges természetmegőrzési terület
-  vízgazdálkodási terület-folyó, csatorna