

A 11/2010. (IV. 26.) önkormányzati rendelet 3.számú melléklete

CSORNA
TELEPÜLÉSTERVEZÉSI TERV
MÓDOSÍTÁS
KELETI FEJLESZTÉSI TERÜLET
SZABÁLYOZÁSI TERV


M 1 : 8 000



JELMAGYARÁZAT

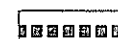

szabályozott terület határa

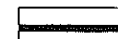

I. ütemben felhasználható övezetek határa



II. ütemben felhasználható övezetek határa


Övezetek

Kereskedelmi, szolgáltató terület




1. övezet

Ipari terület

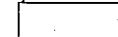

1. övezet

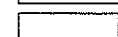

2. övezet



3. övezet



4. övezet



5. övezet




6.-6.1. övezet




7. övezet



8. övezet

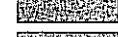

9. övezet

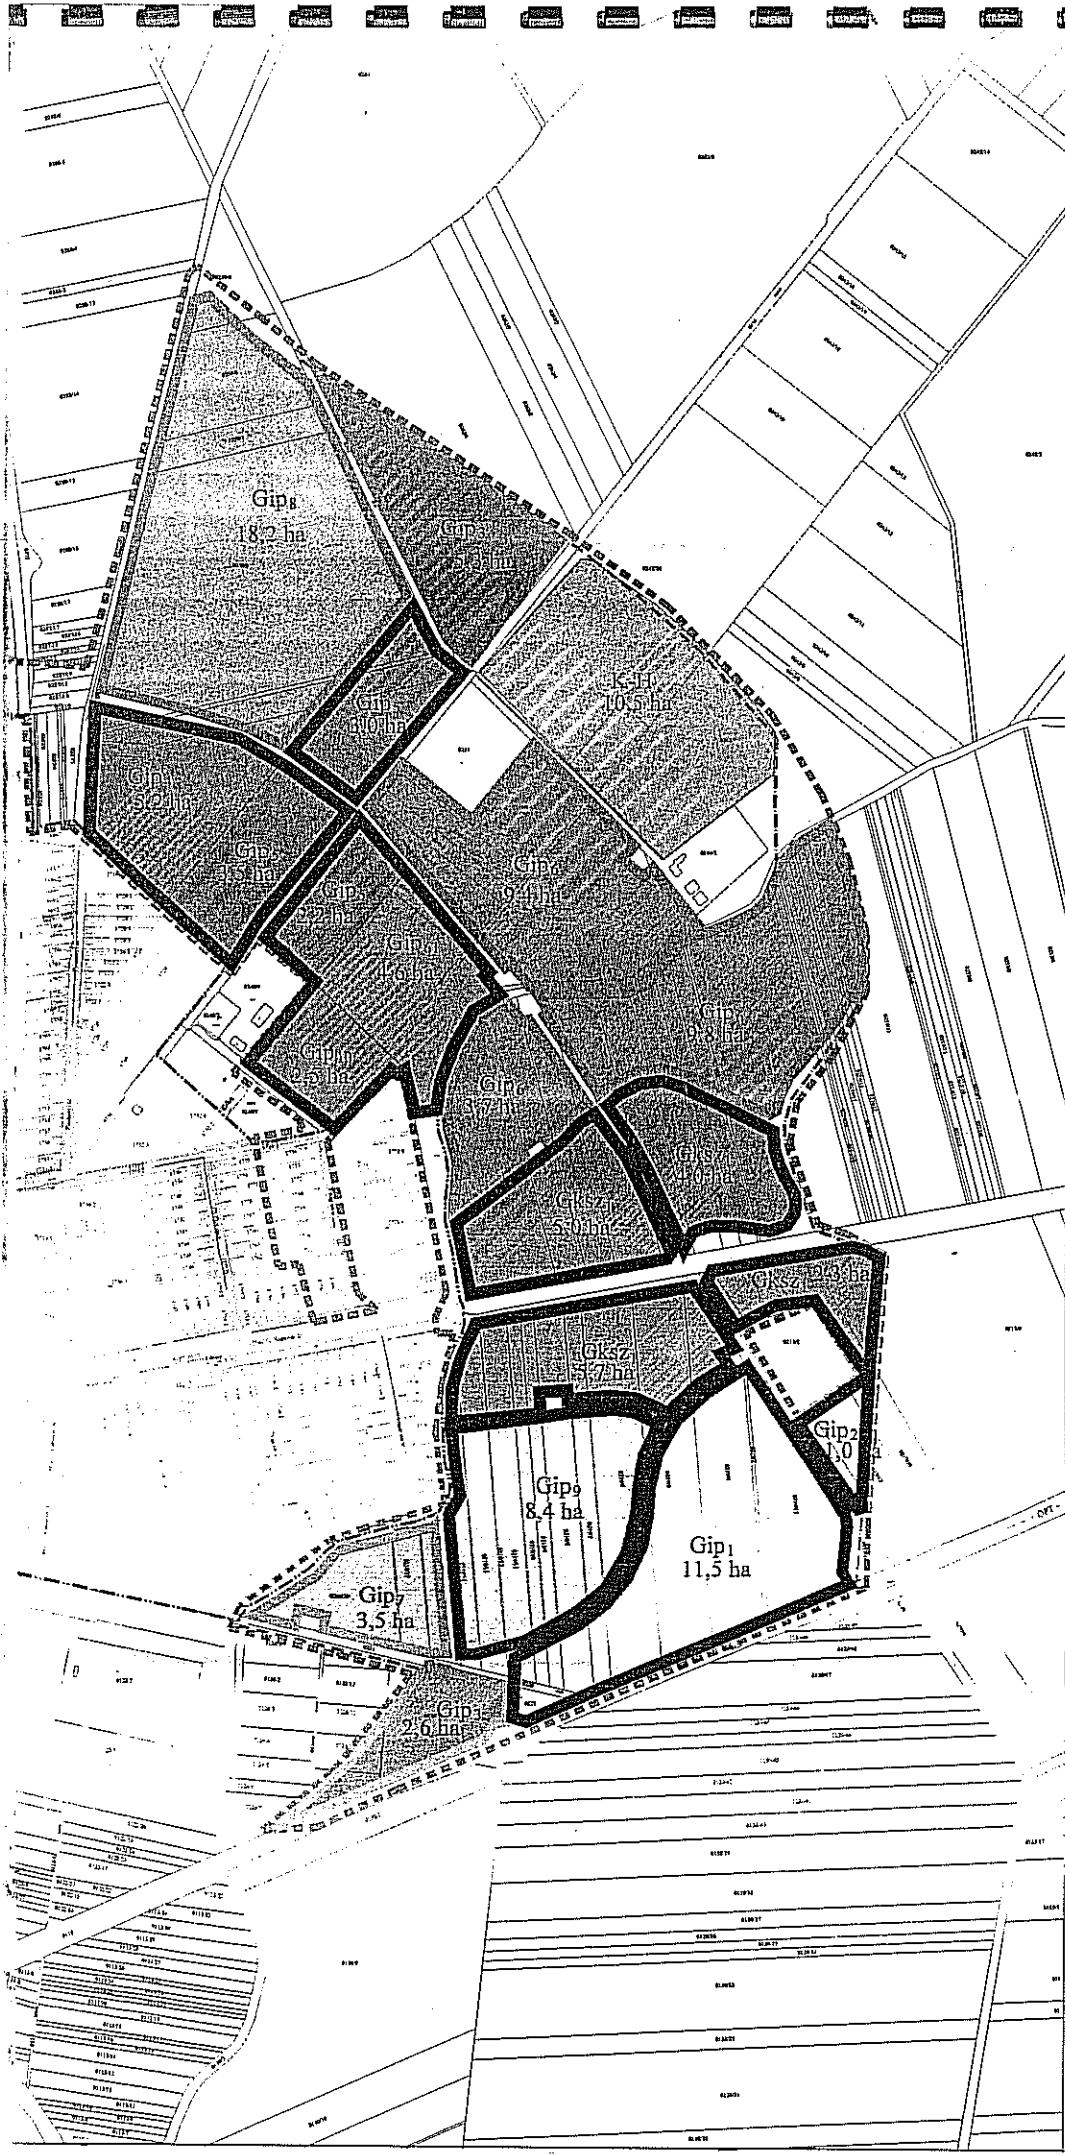

Csorna Város Önkormányzata 11/2010. (IV. 26.) rendeletével
3. számú melléklete

Ütemezési helyszínrajz