


# JÁNOSSOMORJA TELEPÜLÉSRENDEZÉSI TERV SZABÁLYOZÁSI TERV

M 1 : 2 000



## JELMAGYARÁZAT A MÓDOSÍTÁSSAL ÉRINTETT TERÜLETRE

- Módosítással érintett terület határa
- Meglévő, megmaradó szabályozási vonal
- Övezeti határvonal
- Régészeti lelőhely határa
- Közművek**
- Középfeszültségű elektromos légvezeték és védőterülete

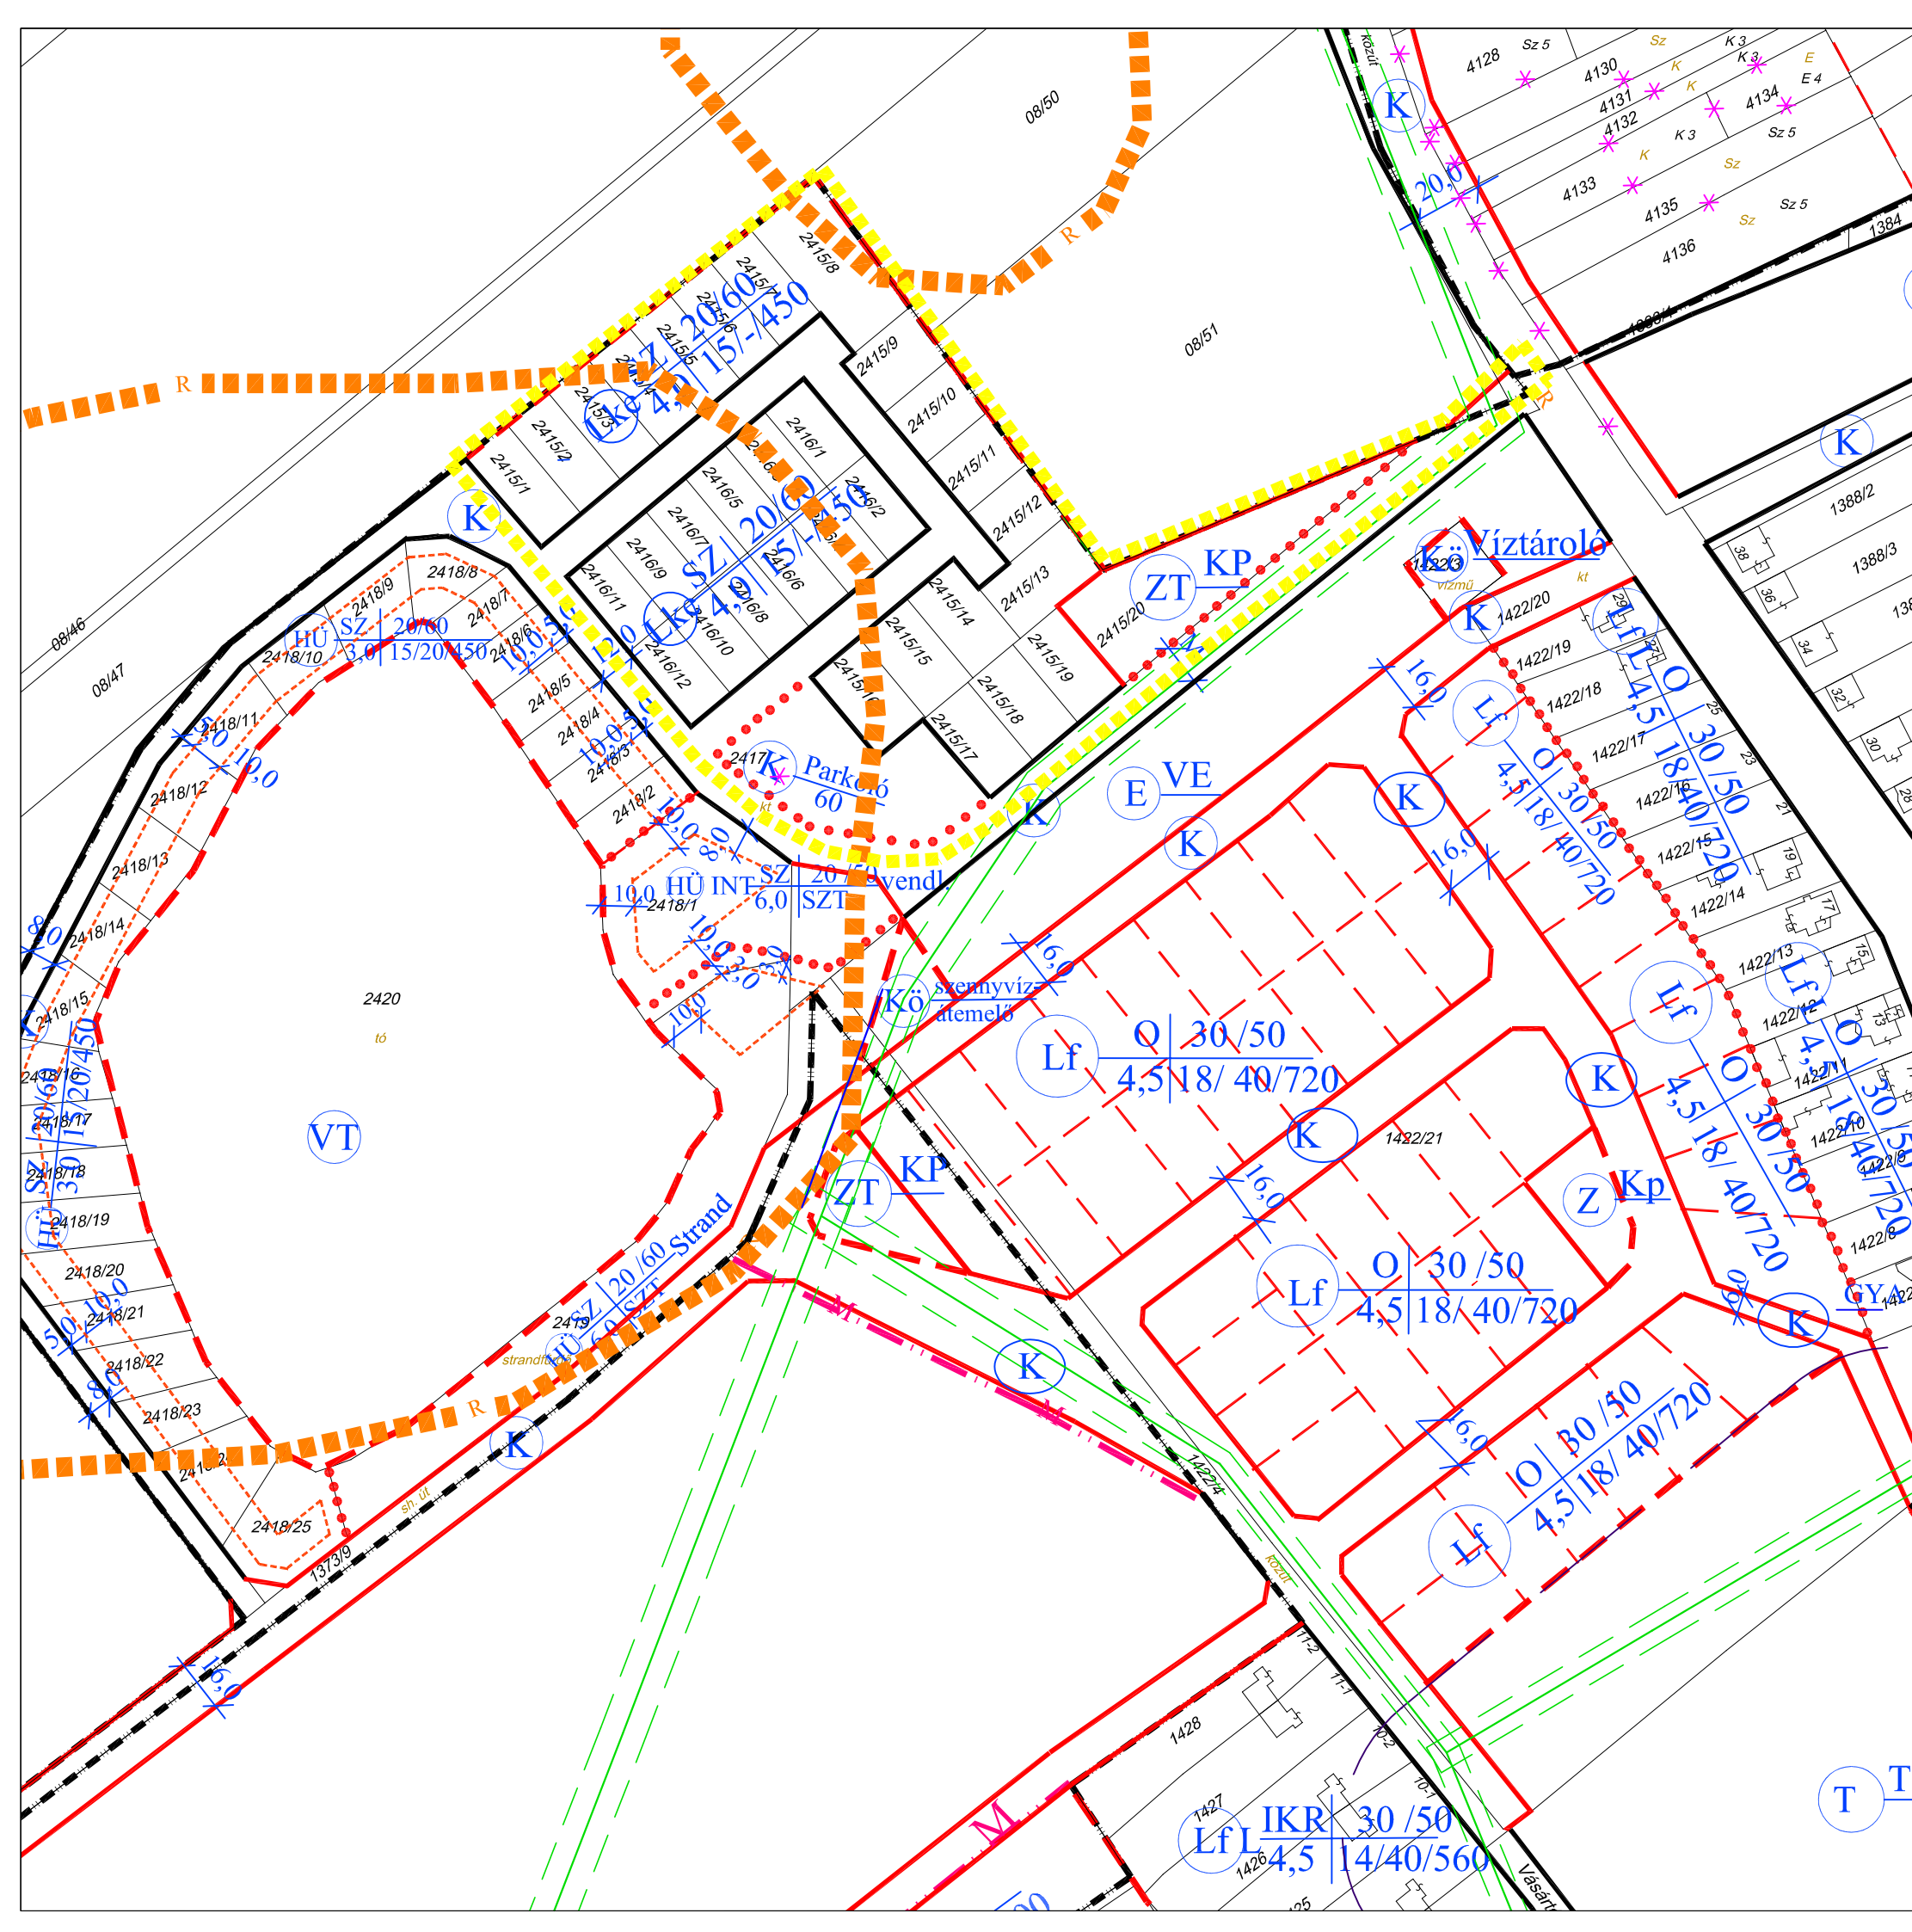

Jánossomorja Város Önkormányzata Képviselő-testülete  
21/2015.(IX.30.) önkormányzati rendeletének melléklete

## REGIOPLAN

Környezet- és Településtervező KFT.  
9022 Győr, Újkapu u. 13.  
Tel./Fax: 96/311-304, 529-751  
e-mail: regioplan@regioplan.hu



Megrendelő neve: Jánossomorja Város Önkormányzata		Munkaszám: Rp.I.182-13
Munka neve: Jánossomorja város településrendezési terv	Méretarány: M 1:2 000	
Munkarész neve: Szabályozási terv	Rajzszám: SZ-J1/1M/1	
Rajz címe: Szabályozási és övezeti terv I/IM	Dokumentálás dátuma: 2015.10.	
Felelős településtervező: Pekkerné Szabó Piroška TTI-08-0073	Településrendezés társtervező:	
Felelős közlekedéstervező: Réder Tibor K1d-1/08-0133	Felelős közműtervező: Ferenczi Huba TE-T08-0253 TV-T08-0253	Felelős zöldfelületi és tájrendezési tervező: Pekkerné Szabó Piroška TK-08-0073

A tervezési alaptérkép az állami alapadatok felhasználásával készült