




"M" SZENTES SZABÁLYOZÁSI TERVLAP M=1:1000


5/2009 (III.9.) rendelet módosításáról szóló
6/2020 (VII.09.) önkormányzati rendelet 1. melléklete

Nagyhegy,
Gillice Antal utca
2881/25 hrsz.
szabályozási vonal
módosítása

Készült az állami alapadatok felhasználásával

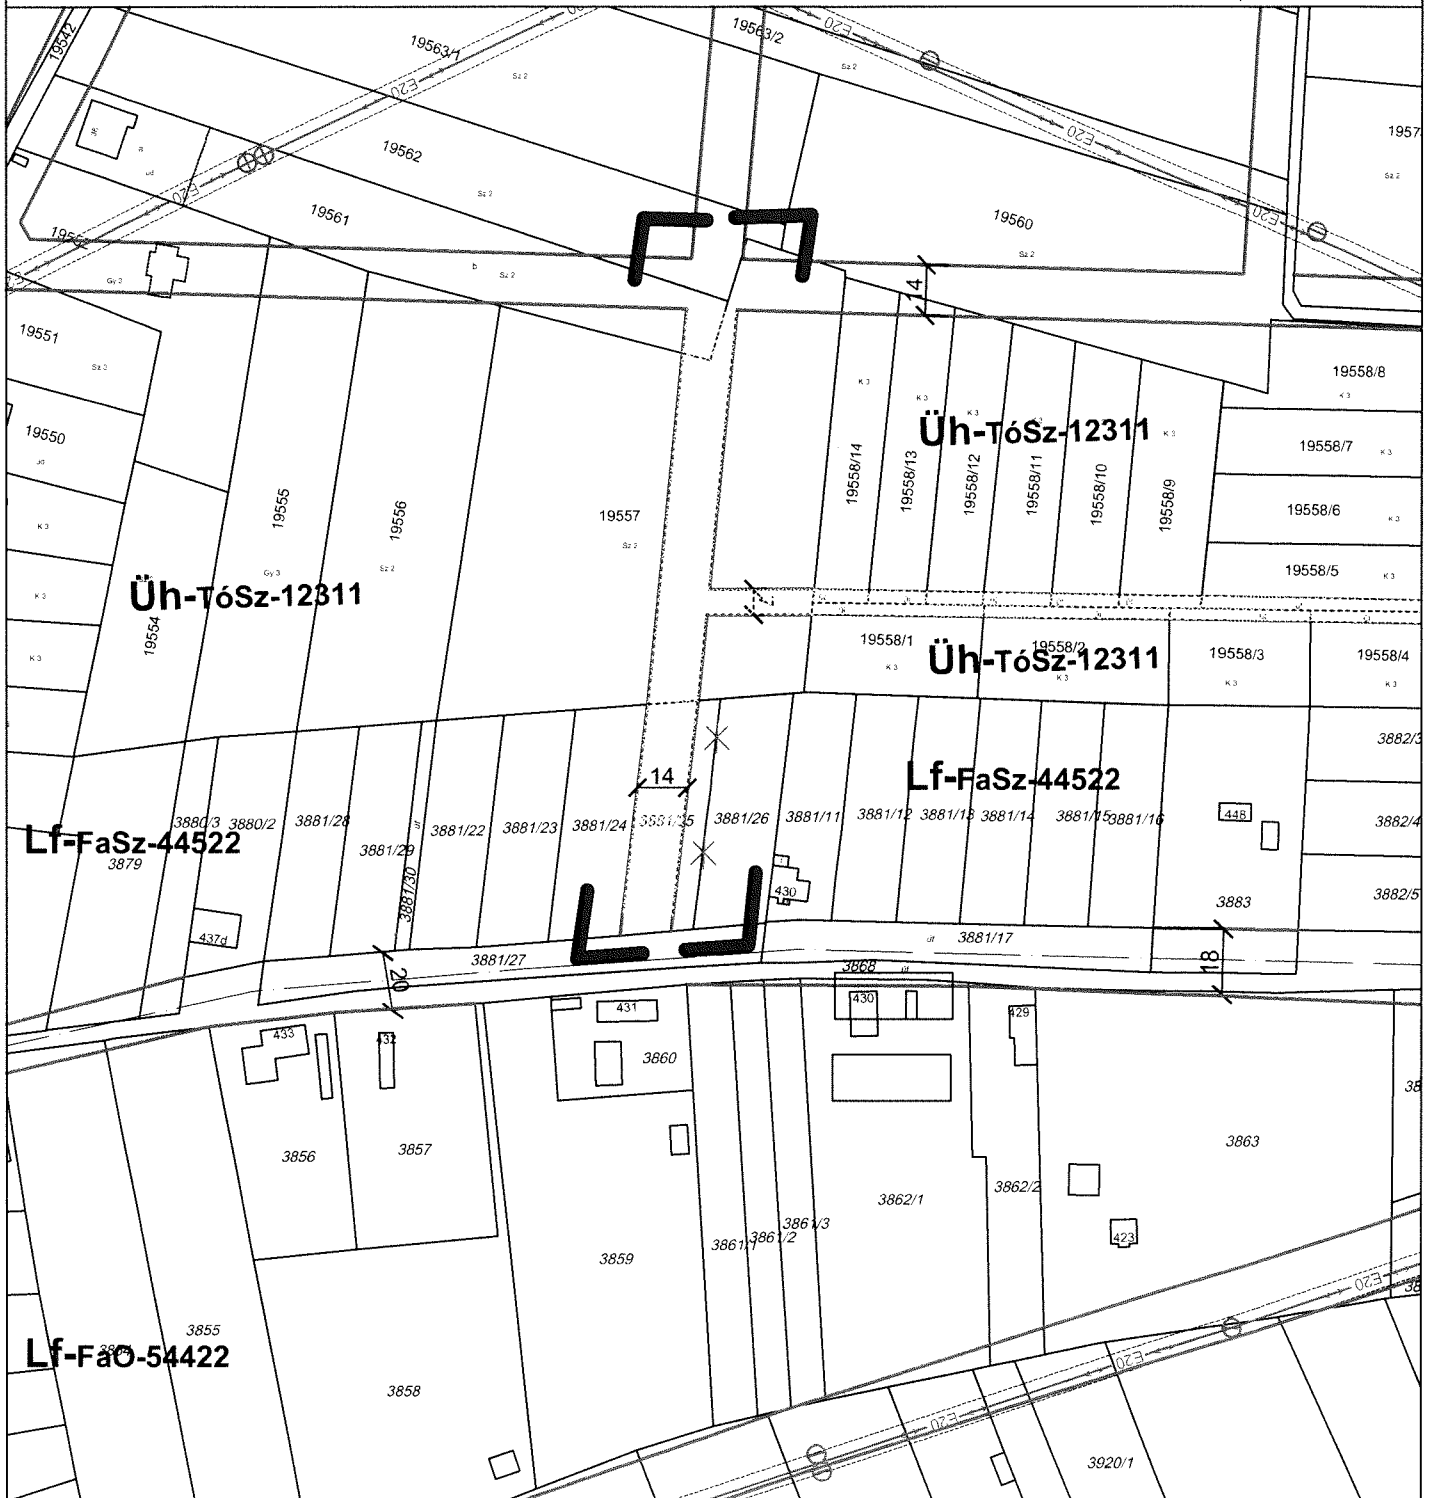


Szabályozási vonal

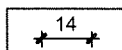

Szabályozási szélesség



Építési övezet határa,
övezet határa és jele

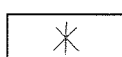

Megszüntető jel