


1. Függelék a 29/2017. (IX. 05.) önkormányzati rendelethez


Útminta-keresztaszelvények

NAGYKANIZSA - SZABÁLYOZÁSI TERV MÓDOSÍTÁSA


1-1
M9 autópálya
K. I. A.

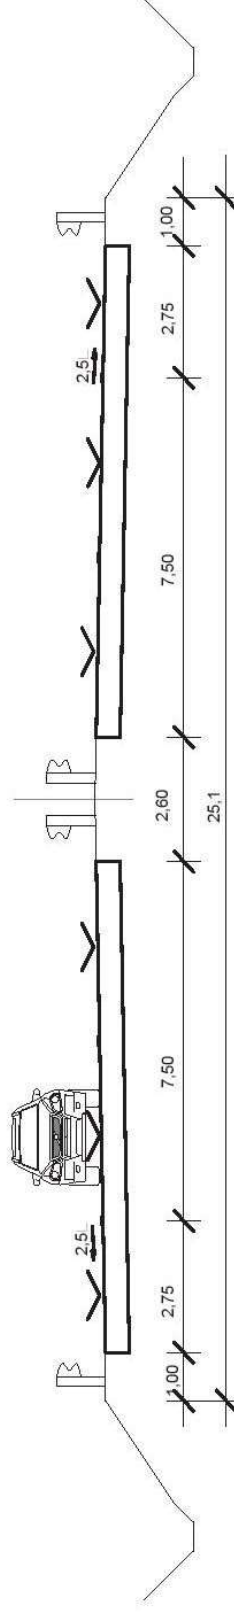

2-2
Déli elkerülő út
K. IV. A.


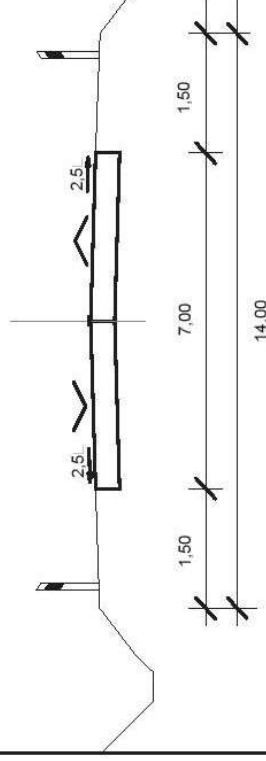


3-3
Gyűjtőút - iparterület
B.V. c.C.

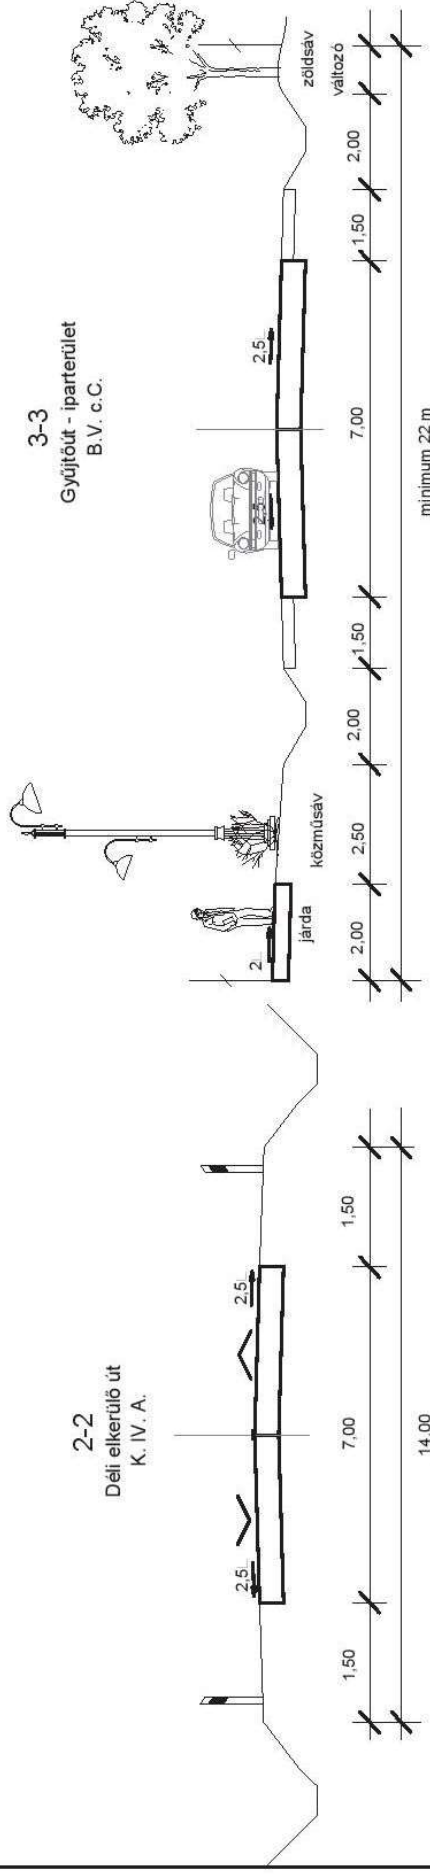





MINTAKERESZTSZELVÉNYEK I.

NAGYKANIZSA - SZABÁLYOZÁSI TERV MÓDOSÍTÁSA

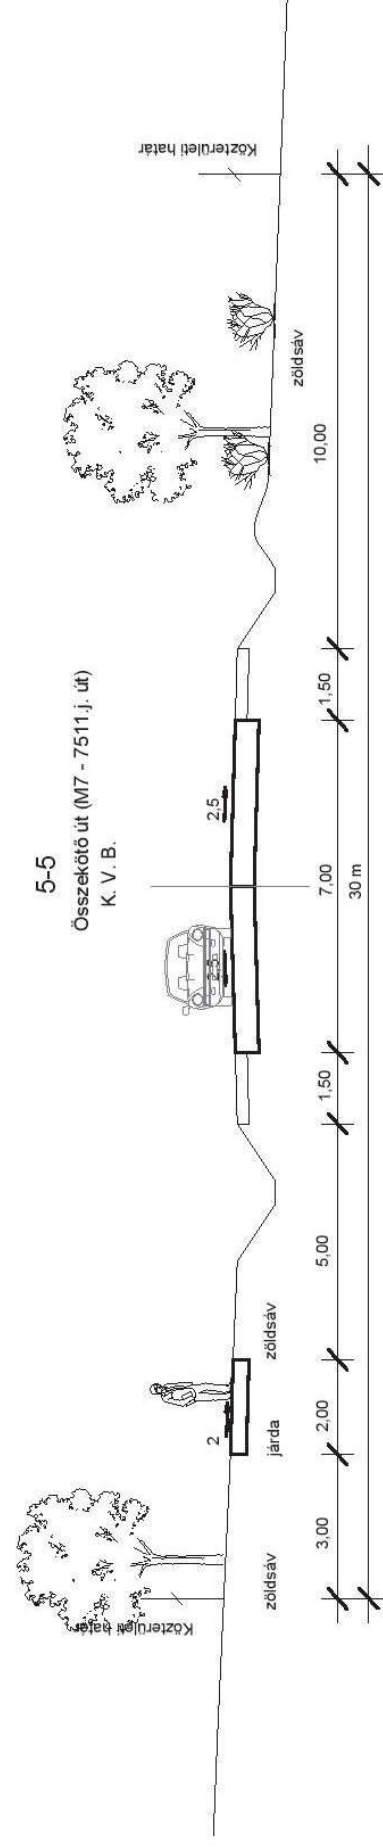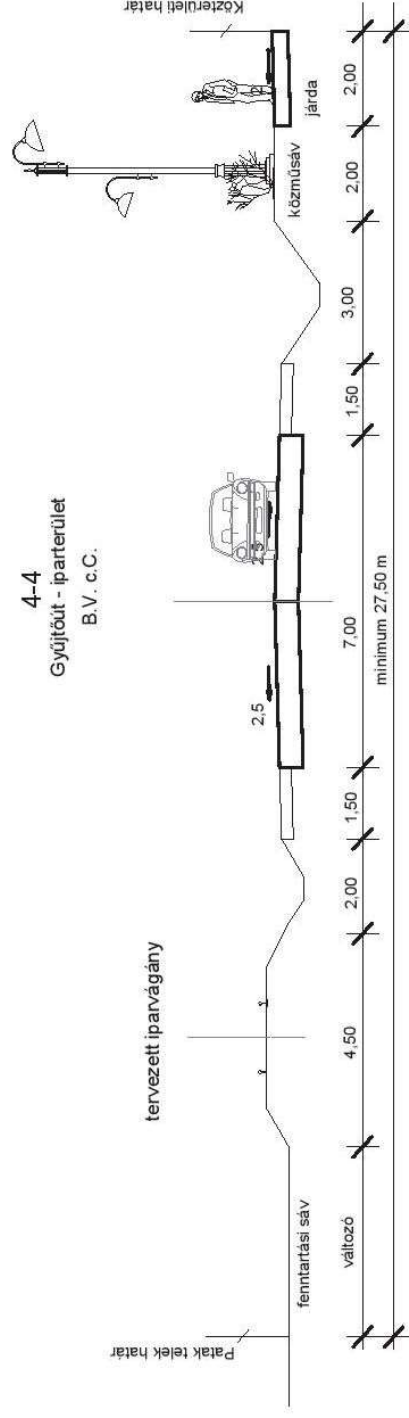

MINTAKERESZTSZELVÉNYEK II.


NAGYKANIZSA - SZABÁLYOZÁSI TERV MÓDOSÍTÁSA

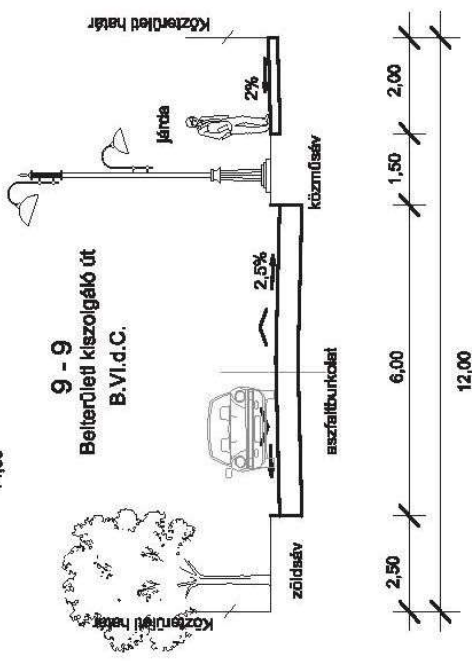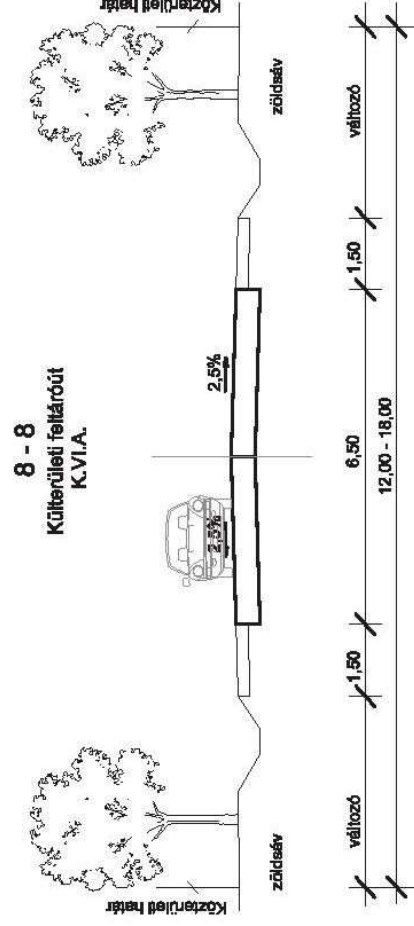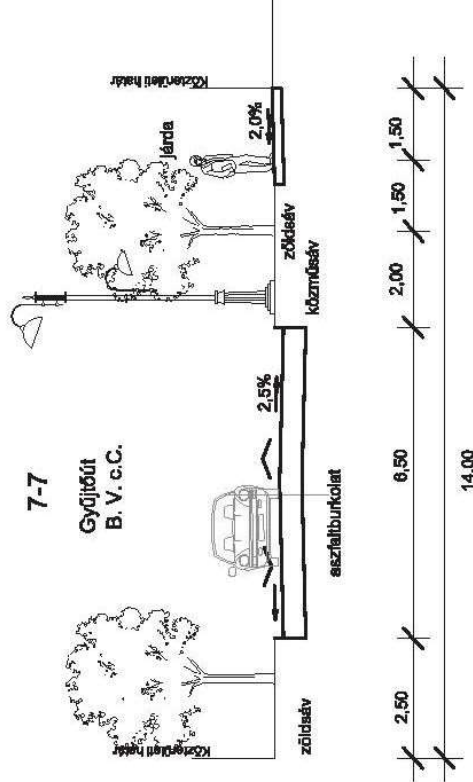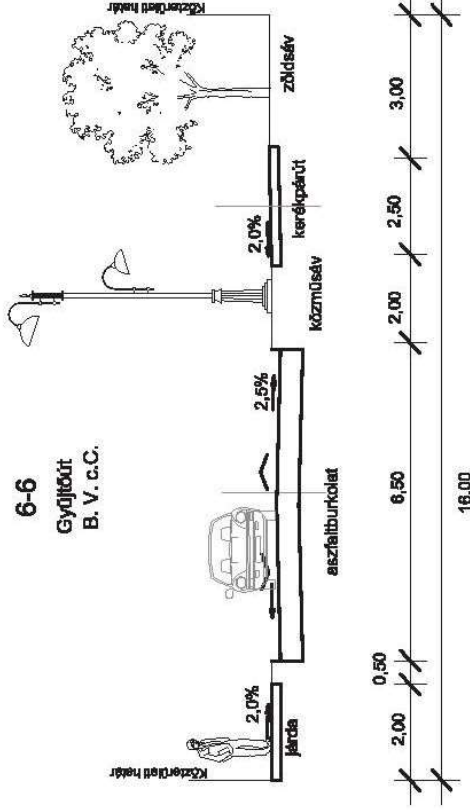


MINTAKERESZTSZELVÉNYEK III.

Szabályozási szélesség= 8 m
Útkategória: B.VI.d.D.


Zárt csapadékvíz-elvezetéssel
"A"-változat (sík terepviszonyok)

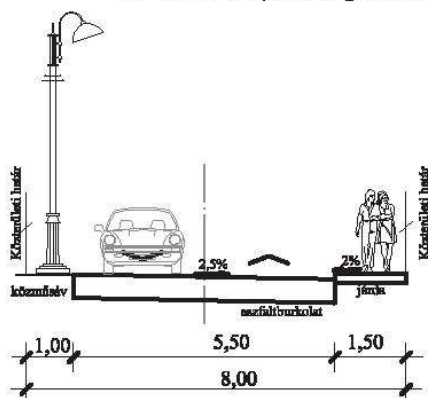


Nyílt vízelvezetéssel
"A"-változat (sík terepviszonyok)

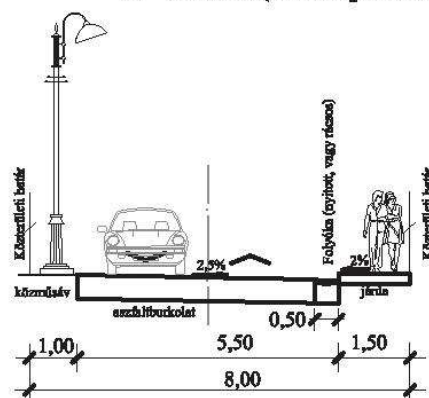


"B"-változat

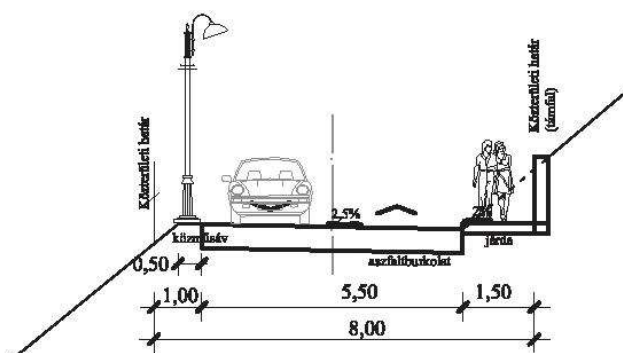


"B"-változat

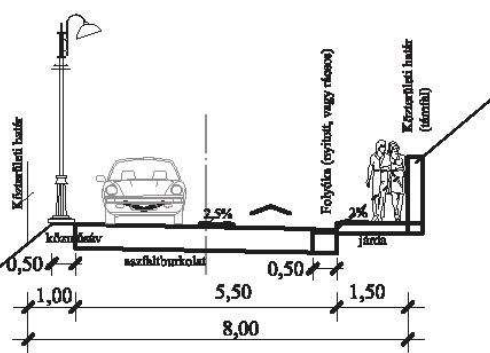

"C"-változat

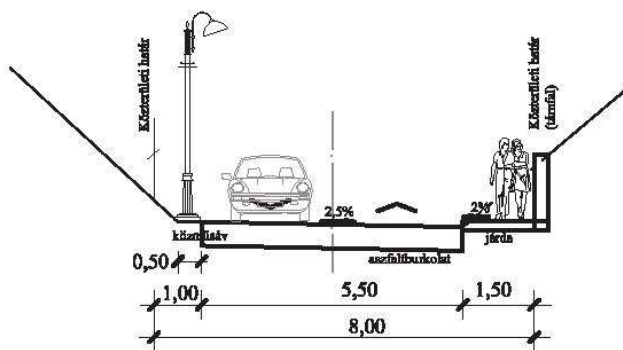


"C"-változat

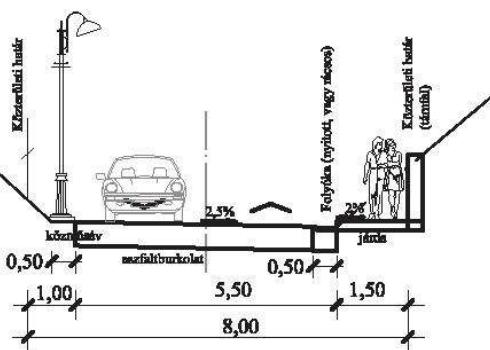

Szabályozási szélesség= 10 m
Útkategória: B.VI.d.D.


Zárt csapadékvíz-elvezetéssel

"A"-változat (sík terepviszonyok)

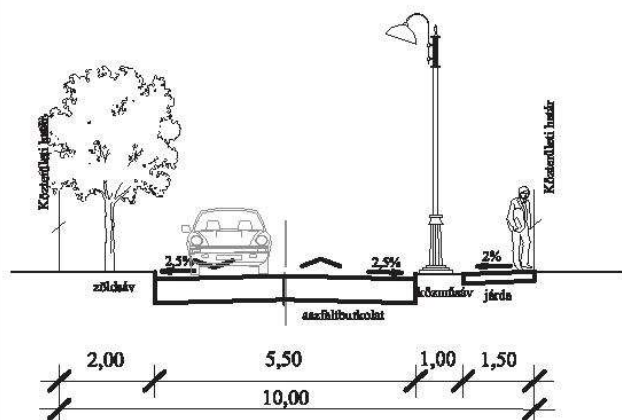


Nyílt árkos vízelvezetéssel


"A"-változat (sík terepviszonyok)

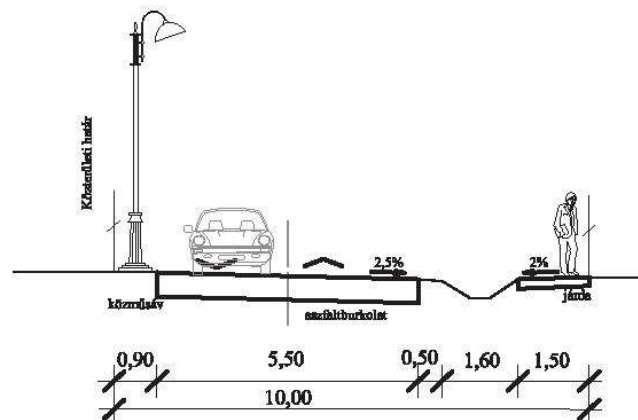


"B"-változat

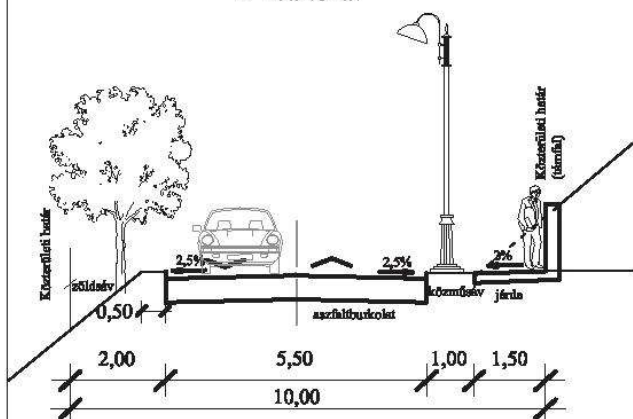


"B"-változat

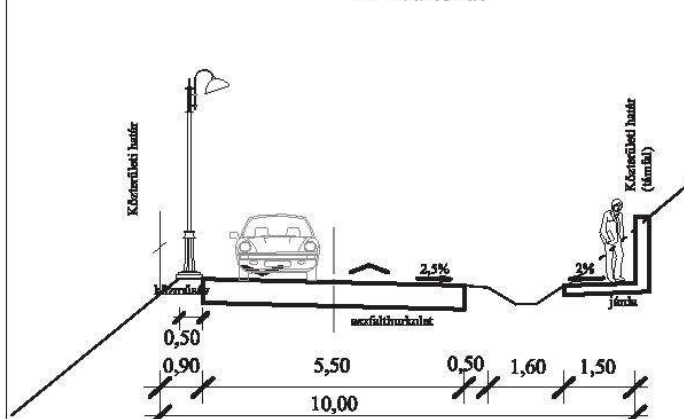

"C"-változat

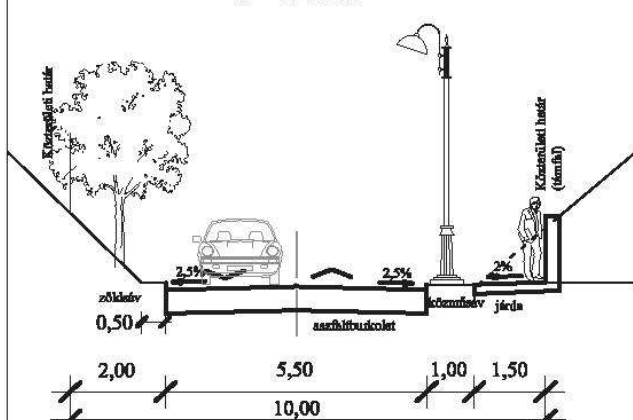

"C"-változat

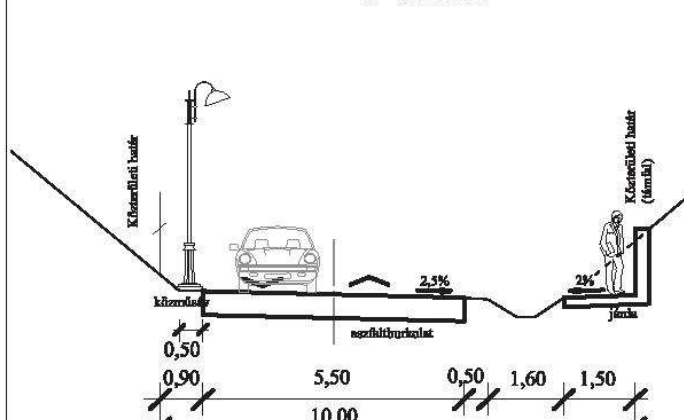

NAGYKANIZSA SZABÁLYOZÁSI TERVE

KÖZLEKEDÉSI JAVASLAT

MINTAKERESZTSZELVÉNYEK
M=1:100




K-2.6.

2016. december


Szabályozási szélesség= 12 m

Útkategória: B.VI.d.D.


Zárt csapadékvíz-elvezetéssel
"A"-változat (sík terepviszonyok)

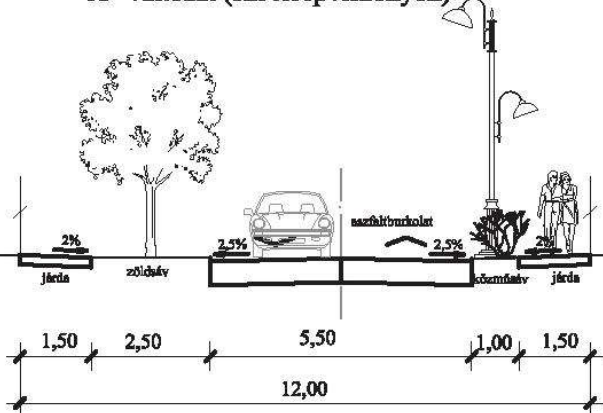


"B"-változat

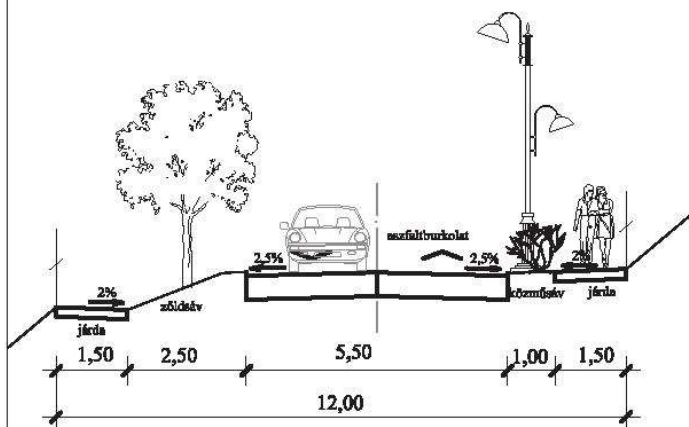


"C"-változat

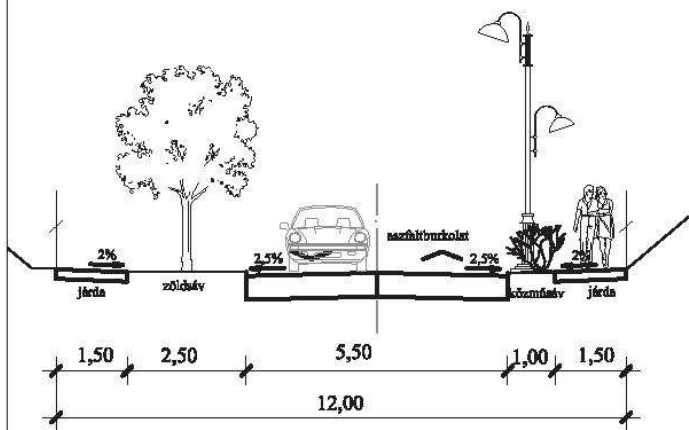


Nyílt árkos vízelvezetéssel
"A"-változat (sík terepviszonyok)

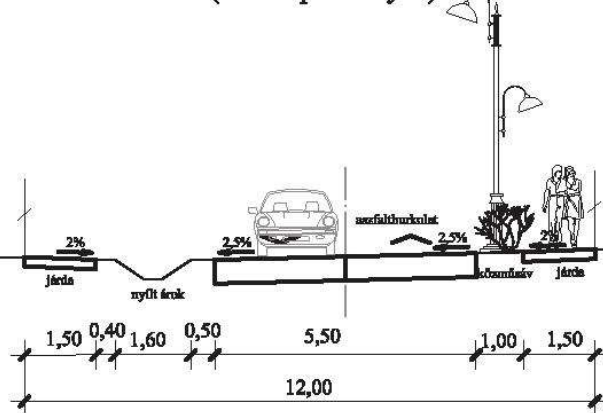

"B"-változat

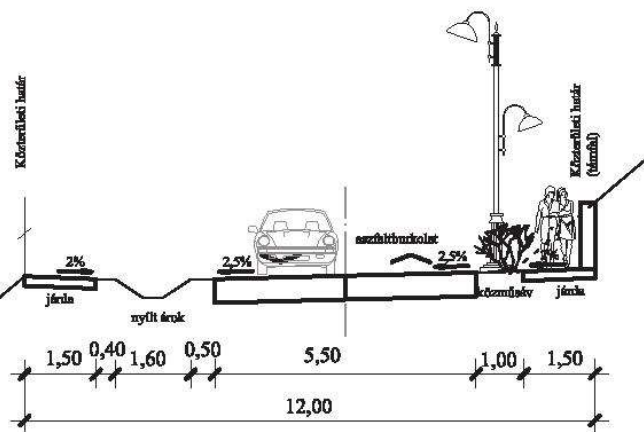

"C"-változat

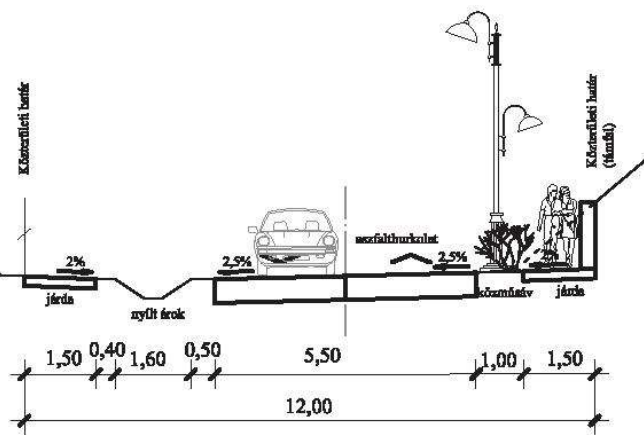

NAGYKANIZSA SZABÁLYOZÁSI TERVE KÖZLEKEDÉSI JAVASLAT

MINTAKERESZTSZELVÉNYEK
M=1:100



K-2.7.


2016. december

Szabályozási szélesség= 14 m

Útkategória: B.VI.d.D.




"A"-változat (sík terepviszonyok)

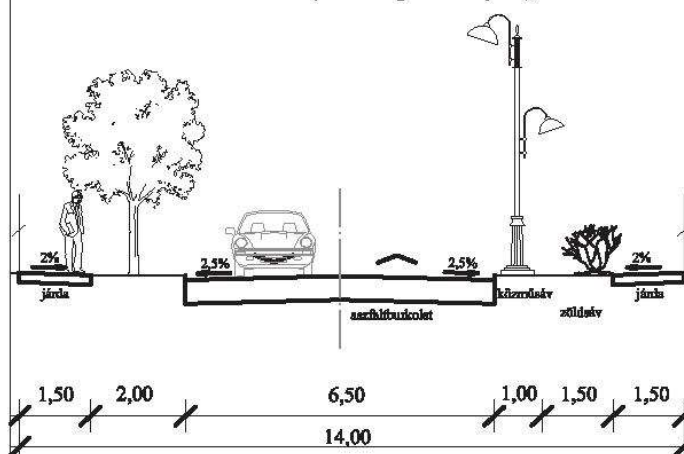


Nyílt árkos vízelvezetéssel


"A"-változat (sík terepviszonyok)

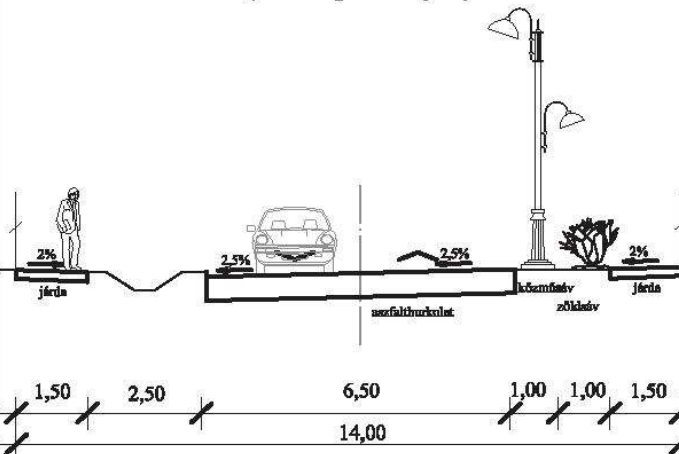


"B"-változat

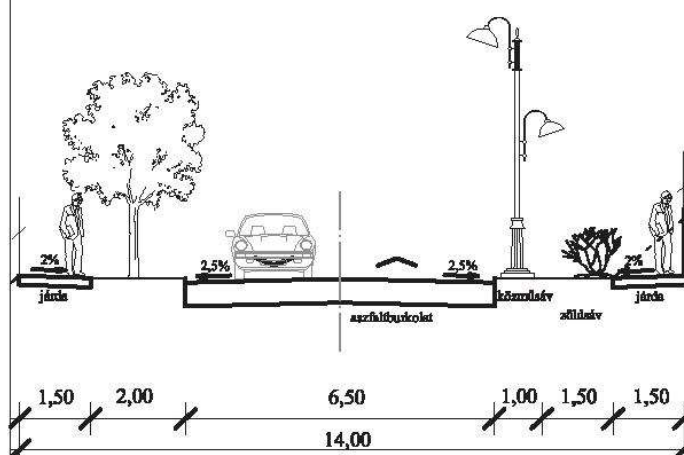

"B"-változat

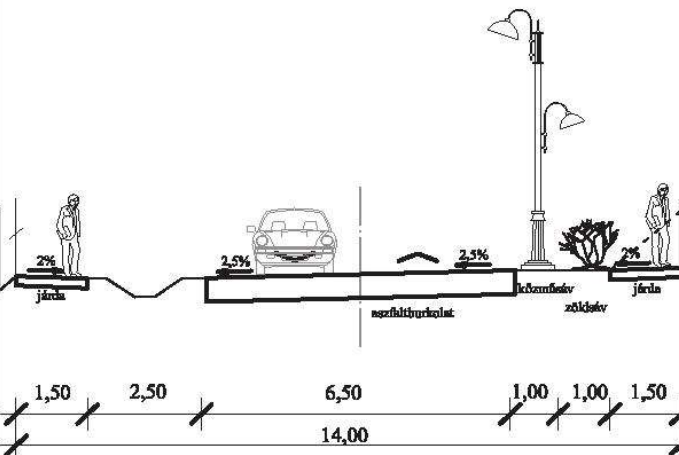

"C"-változat

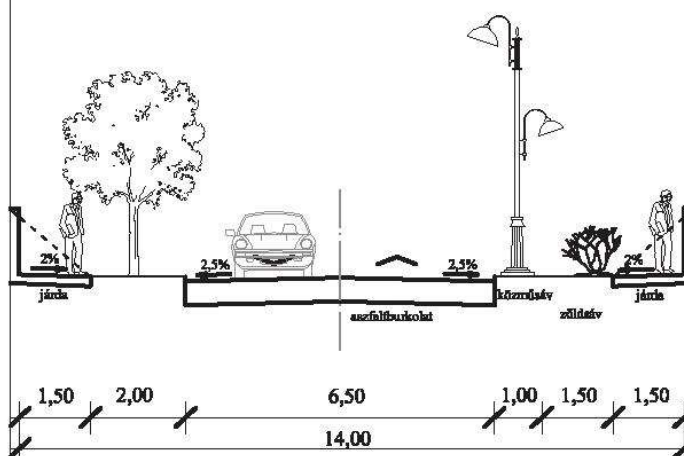

"C"-változat

