


TATA VÁROS

VÉRTESSZŐLŐSI ÚT

SZABÁLYOZÁSI TERV M = 1 : 2000

2005

LT-PLAN BT
 Épület- és településtervezés
 Tatabánya, Tátra u. 1/A.
 László Tibor okl. építészmérnök
 TT-1/11-0086

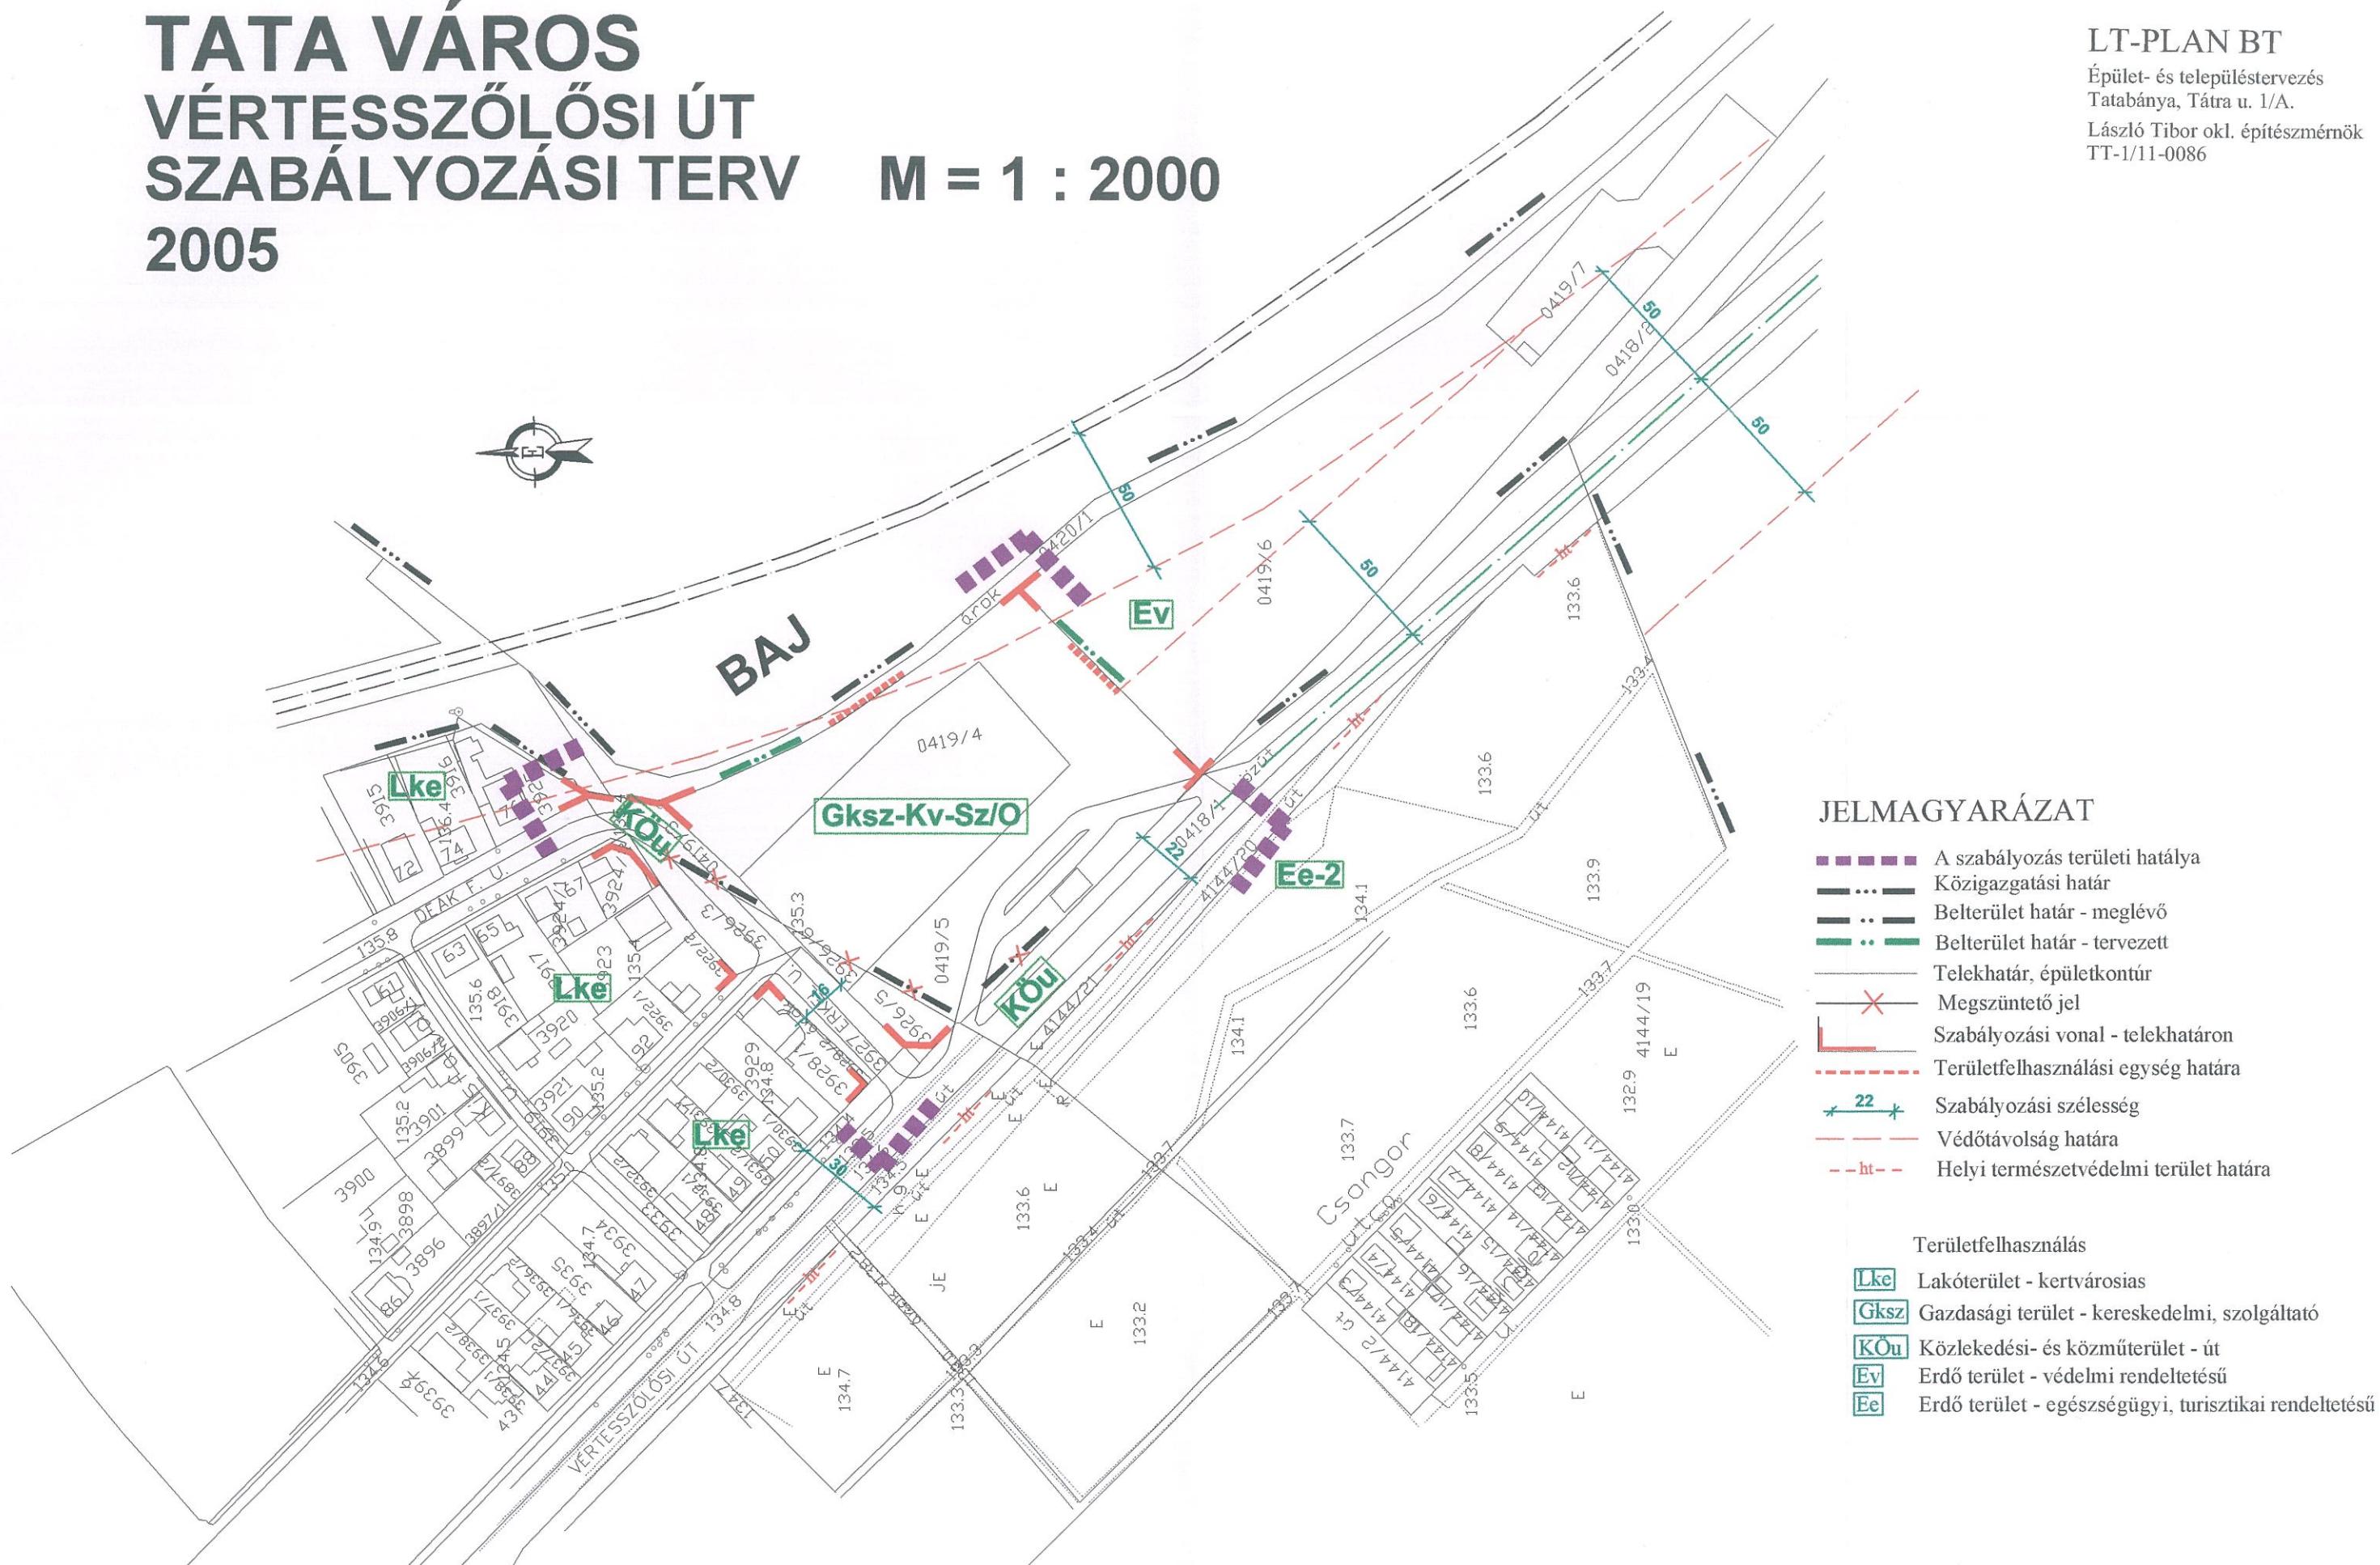

JELMAGYARÁZAT

- A szabályozás területi hatálya
- Közigazgatási határ
- Belterület határ - meglévő
- Belterület határ - tervezett
- Telekhatár, épületkontúr
- Megszüntető jel
- Szabályozási vonal - telekhatáron
- Területfelhasználási egység határa
- Szabályozási szélesség
- Védőtávolság határa
- Helyi természetvédelmi terület határa

Területfelhasználás

- Lakóterület - kertvárosias
- Gazdasági terület - kereskedelmi, szolgáltató
- Közlekedési- és közműterület - út
- Erdő terület - védelmi rendeltetésű
- Erdő terület - egészségügyi, turisztikai rendeltetésű