


V:\munkaszentkiraly\2rajz\2013_jovahagyott.dwg, SZ2_atnezet, 2013.11.21. 16:05:30,
Szilberhorn, PostScript Level 2M,pc3, ISO A3 (420,00 x 297,00 MM), 1:1

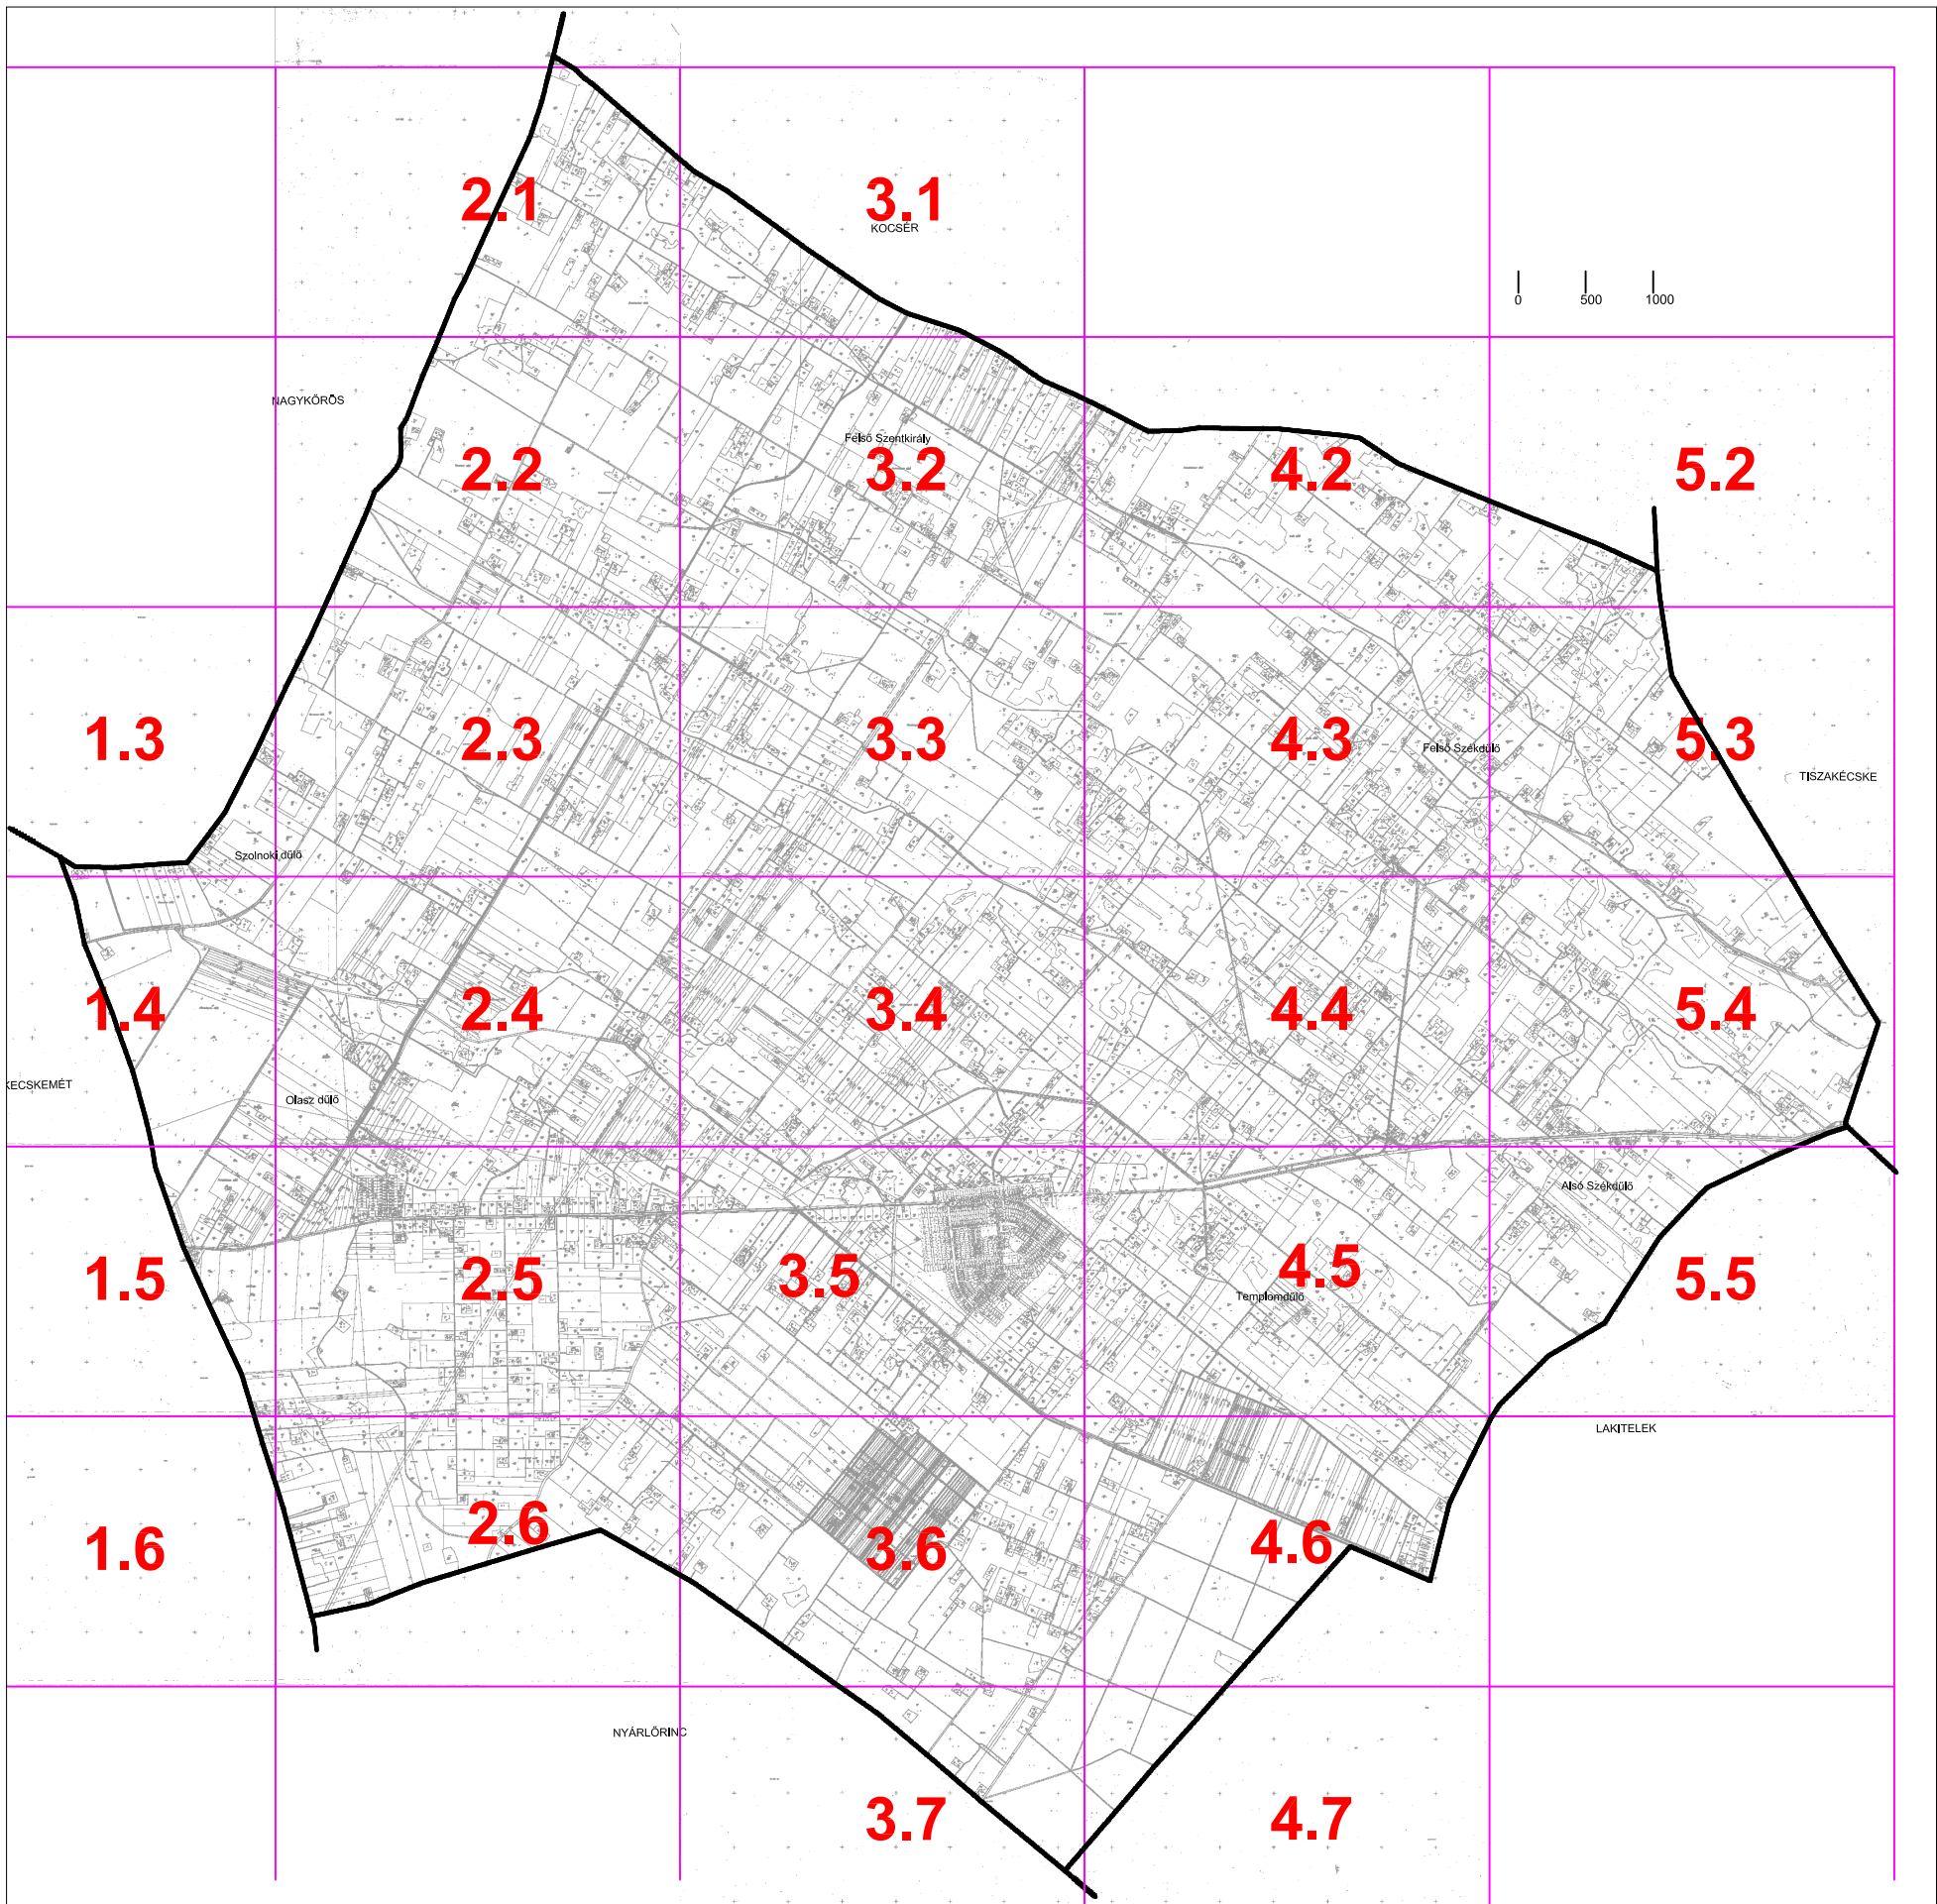

SZENTKIRÁLY településrendezési terve

Igazgatási terület szabályozási terve m=1:8 000

Szelvényezés és jelmagyarázat

HATÁRVONALAK, ALAPTÉRKÉPI JELEK

— · — Közigazgatási határ — · · — Belterületi határ

■ ■ ■ ■ ■ Szabályozási terv határa

12 Tanyaszám Tanyaudvar Tanyaudvar épület nélkül

SZABÁLYOZÁS TERÜLETI (SZÍNES) ELEMEL, színváltás egyúttal övezeti határ is

Erdőgazdasági terület

Vízgazdálkodási terület

SZABÁLYOZÁS VONALAS ELEMEL

— · · — Beépítésre szánt terület határa (egyúttal övezeti határvonal is)

"Ex lege" védett terület határa (egyúttal övezeti határvonal is)

Természeti terület határa (egyúttal övezeti határvonal is)

Övezeti határ (külön jel nélkül közterületi telekhatár)

Régészeti lelőhely

— · — Védőterület határa (szakhatósági közreműködési kötelezettség)

Helyi védettségű tanya, egykori külterületi iskola

Egyedi tájérték-javaslat

— · — Hálózati jelentőségű fasorral kialakítandó dűlőút

○ ○ ○ ○ ○ ○ ○ ○ ○ ○ Kerékpárút

ÖVEZETEK JELEI

Mezőgazdasági terület övezetei

M1 Általános tanyás övezet M2 Széki tanyás övezet

M3 Belterülettel határos övezet M4 Fejlesztési övezet

M5 Természetvédelmi övezet

Erdőgazdasági terület övezetei

Közlekedési terület övezete

E E* EV Erdőgazdasági terület övezetei KÖ-1 Országos mellékút övezete

Beépítésre szánt terület övezetei

KÖ-1*

Gép-1 Ipari terület majorsági övezet Ksz-ű Szennyvíztisztító övezete

E 120kV légvezeték (13-13m védőtáv.)

G Nagyközépnymású földgázvezeték (5-5 m védőtáv.)

Az alaptérkép állami alapadatok felhasználásával - a Körzeti Földhivatalban vezetett 1:2000 méretarányú belterületi és 1:4000 méretarányú külterületi térképszelvények másolásával készült. (2005. dec.1. állapot)

ÉPÍTÉSZMŰHELY KFT.
Kecskemét, Wesselényi u.1.
Telefon, fax: 76/482-916
Email: eptimuh@axelero.hu

Ógyvezető: Vas Tibor

Felkészítő: Szilberhorn Erzsébet

TT-03-105

Munkatárs: Gömöri Beatrix

TT2-03-0050

Megbízó: Szentkirály Községi Önkormányzat

Tárgy: **SZENTKIRÁLY**
Településrendezési terve


Munkarész: 12/1999.(XII.11.) ökt.rendelet melléklete Rajzsám:


Lépték: 1:8 000

Munkaszám: 06/1945


Dátum: 2006.

SZ-2

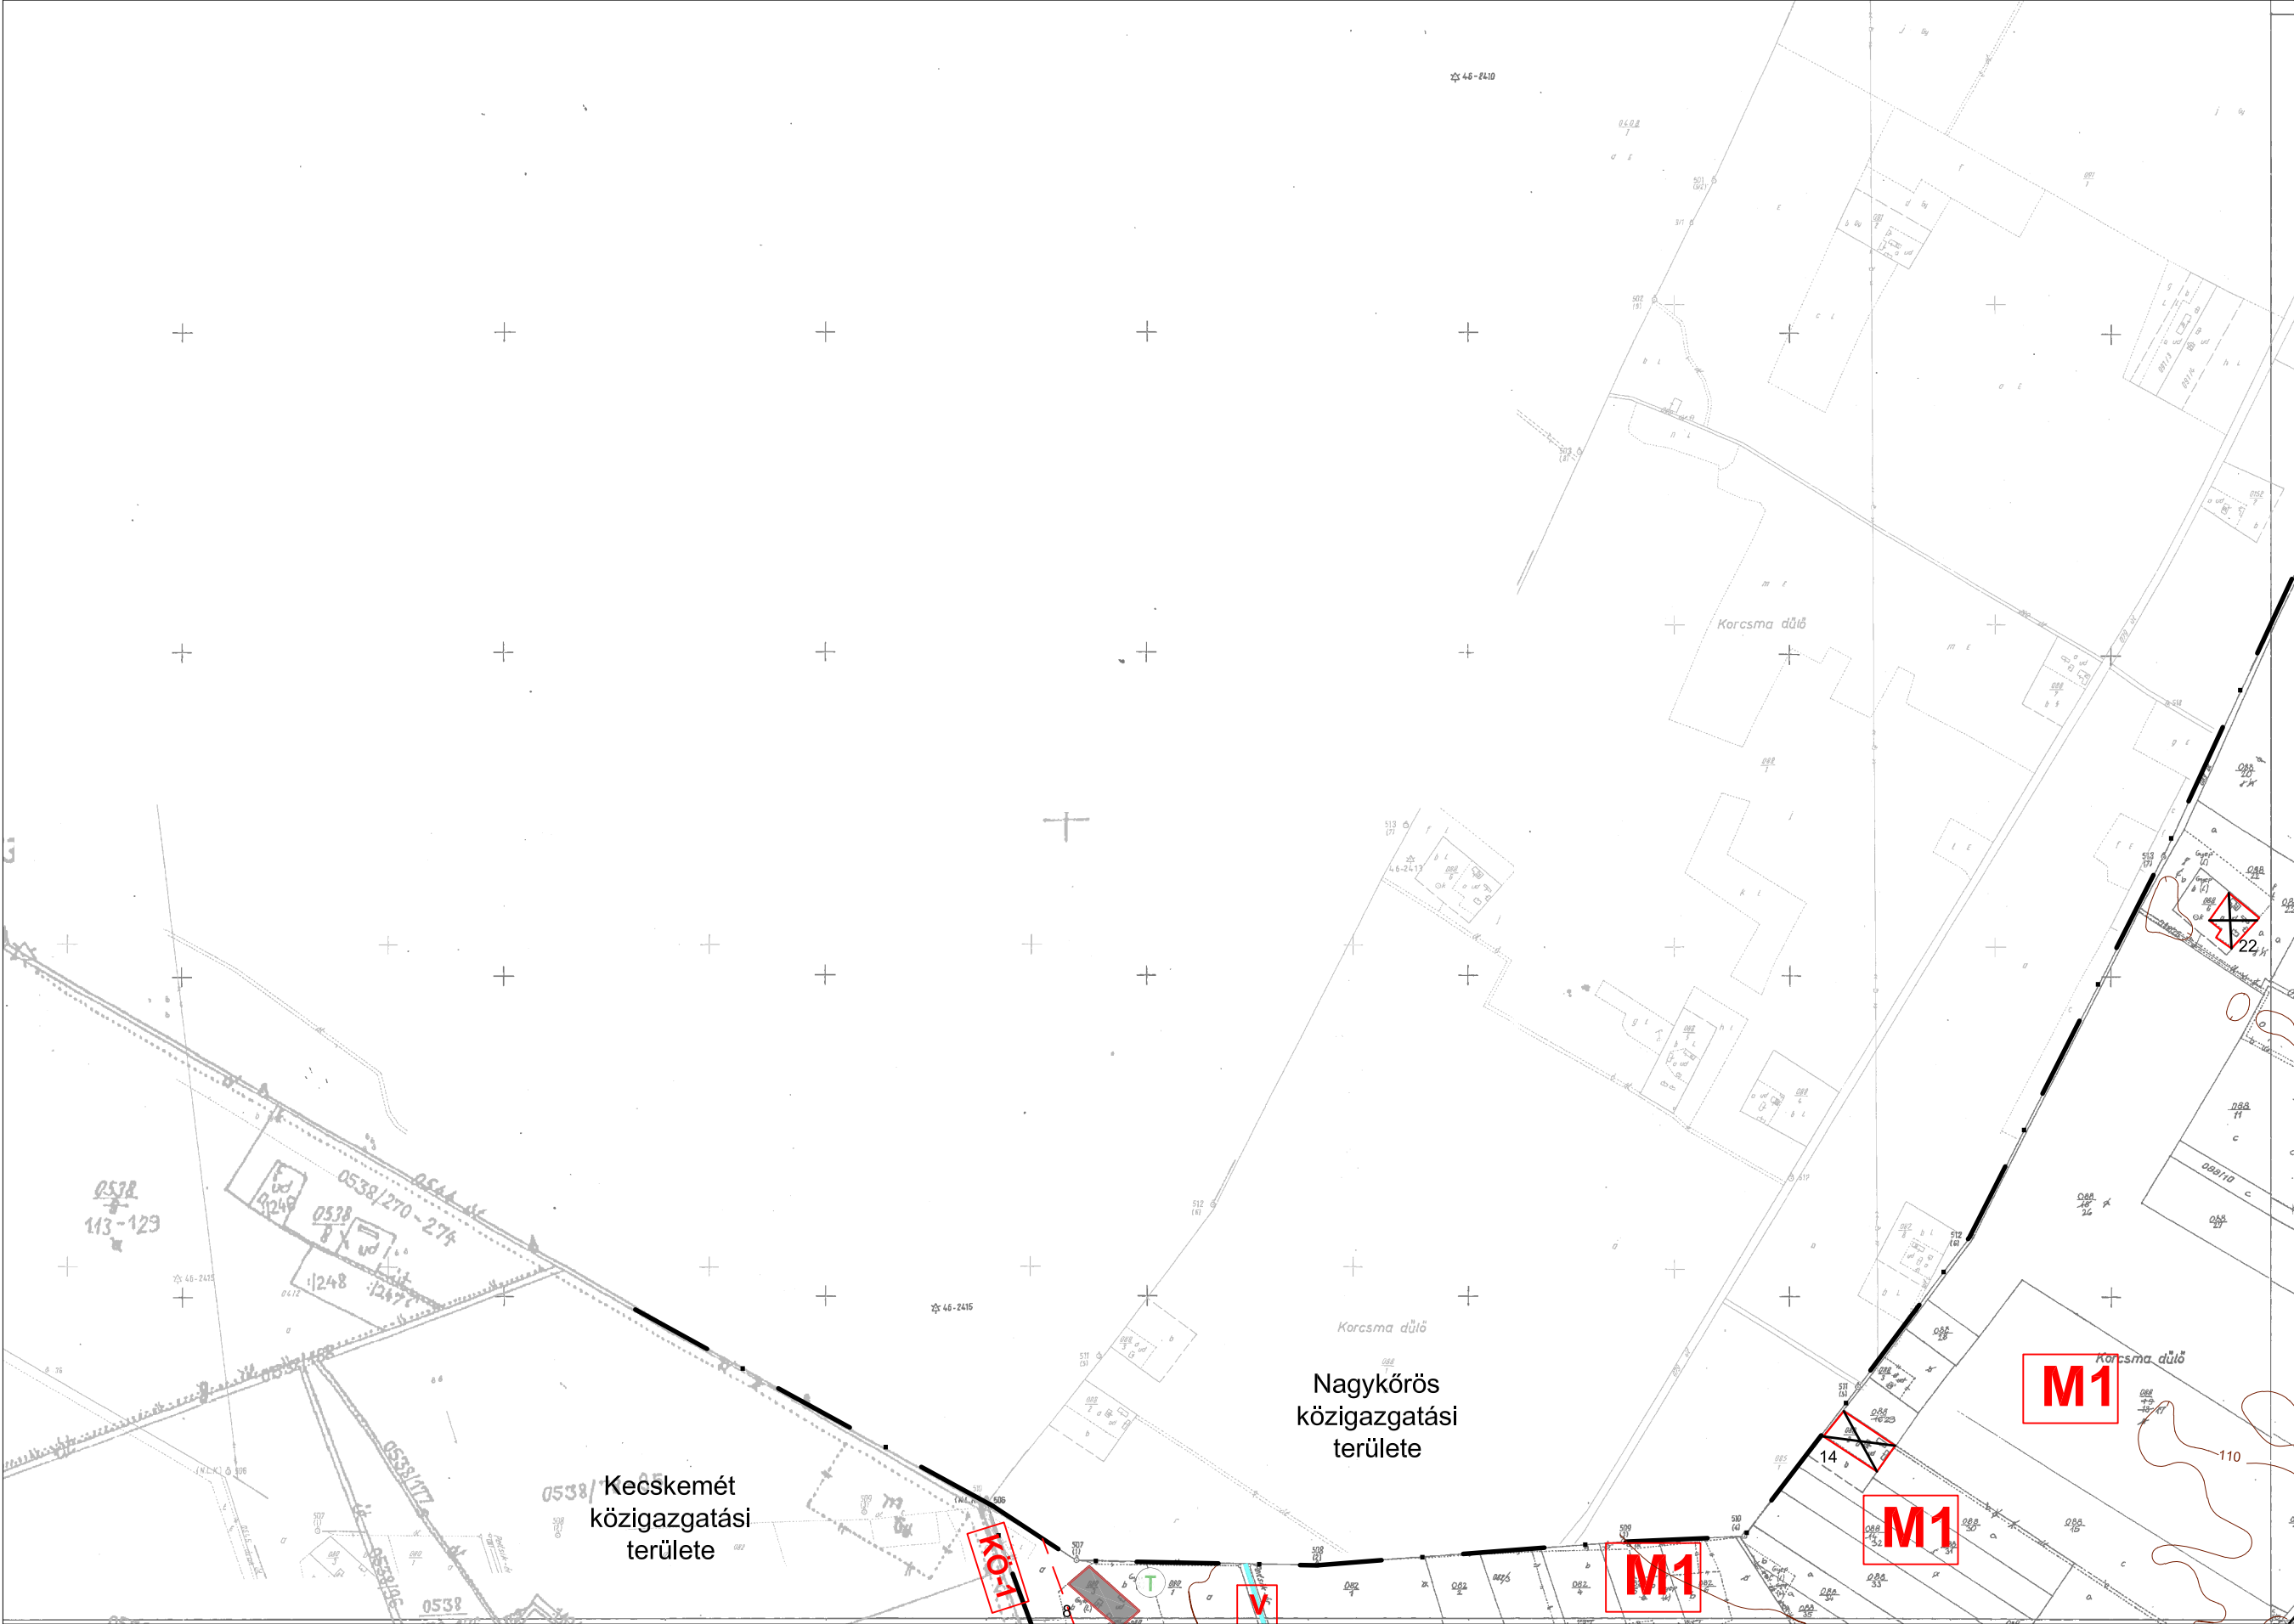

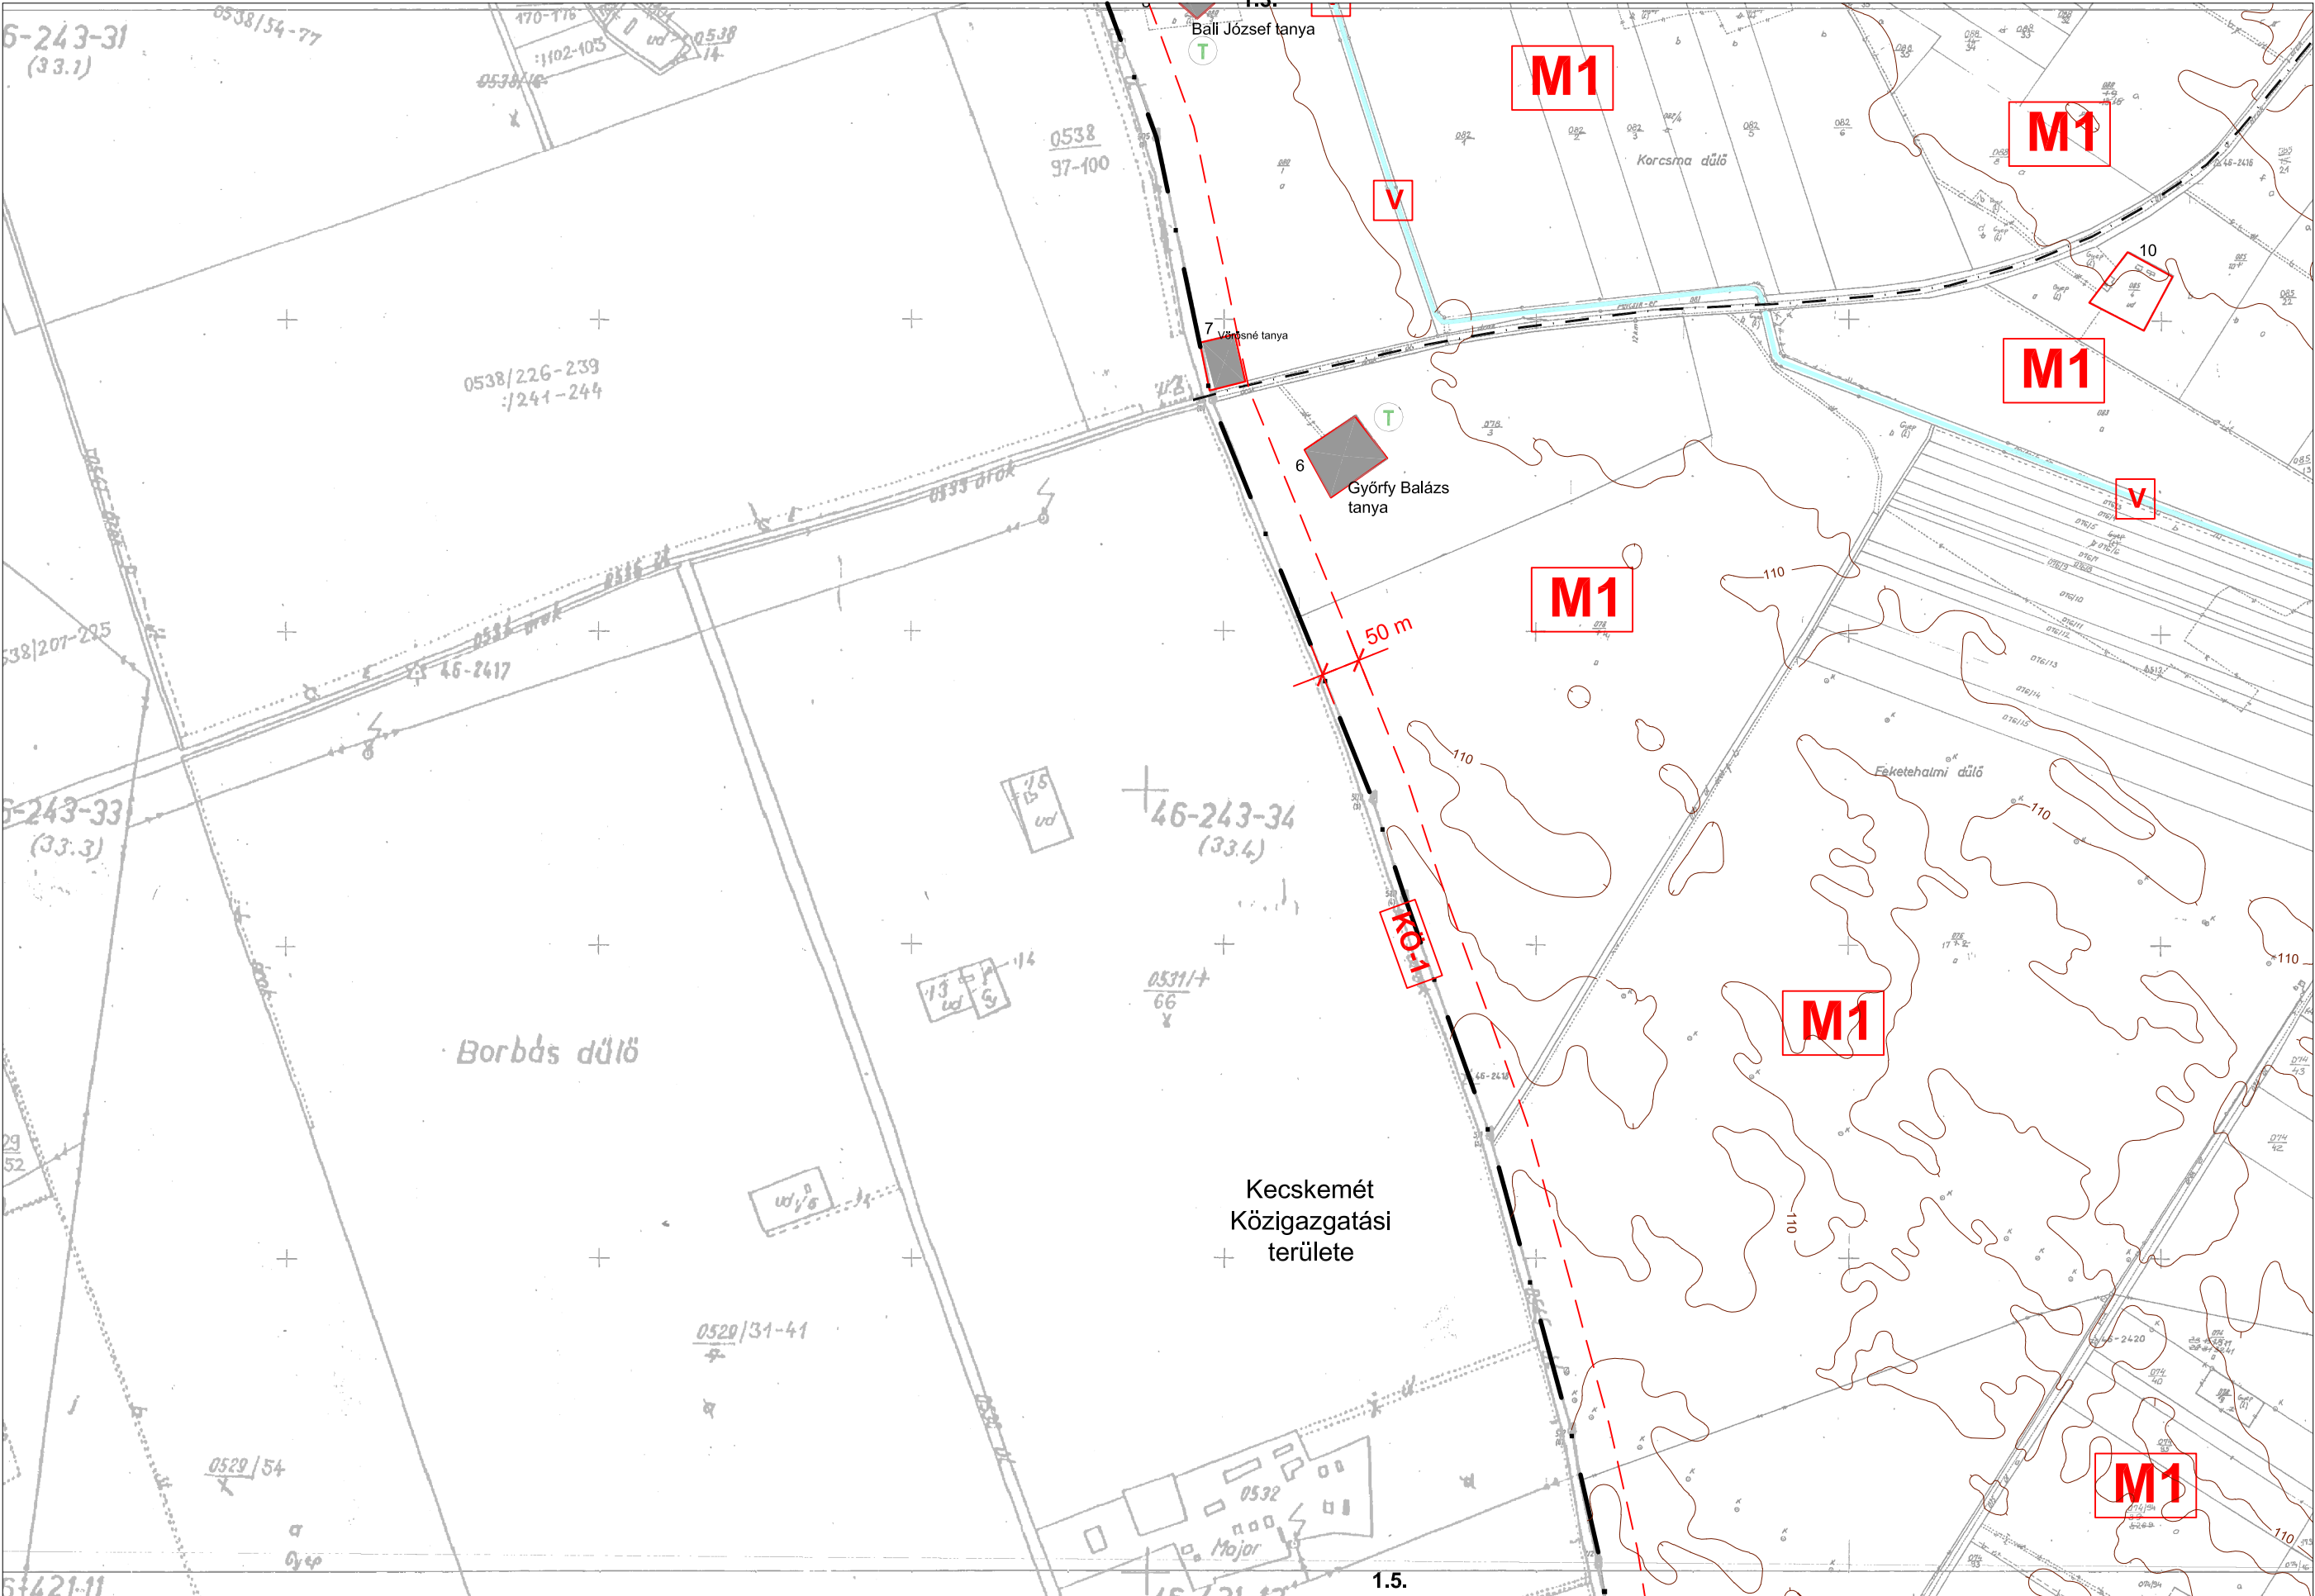


1.4.

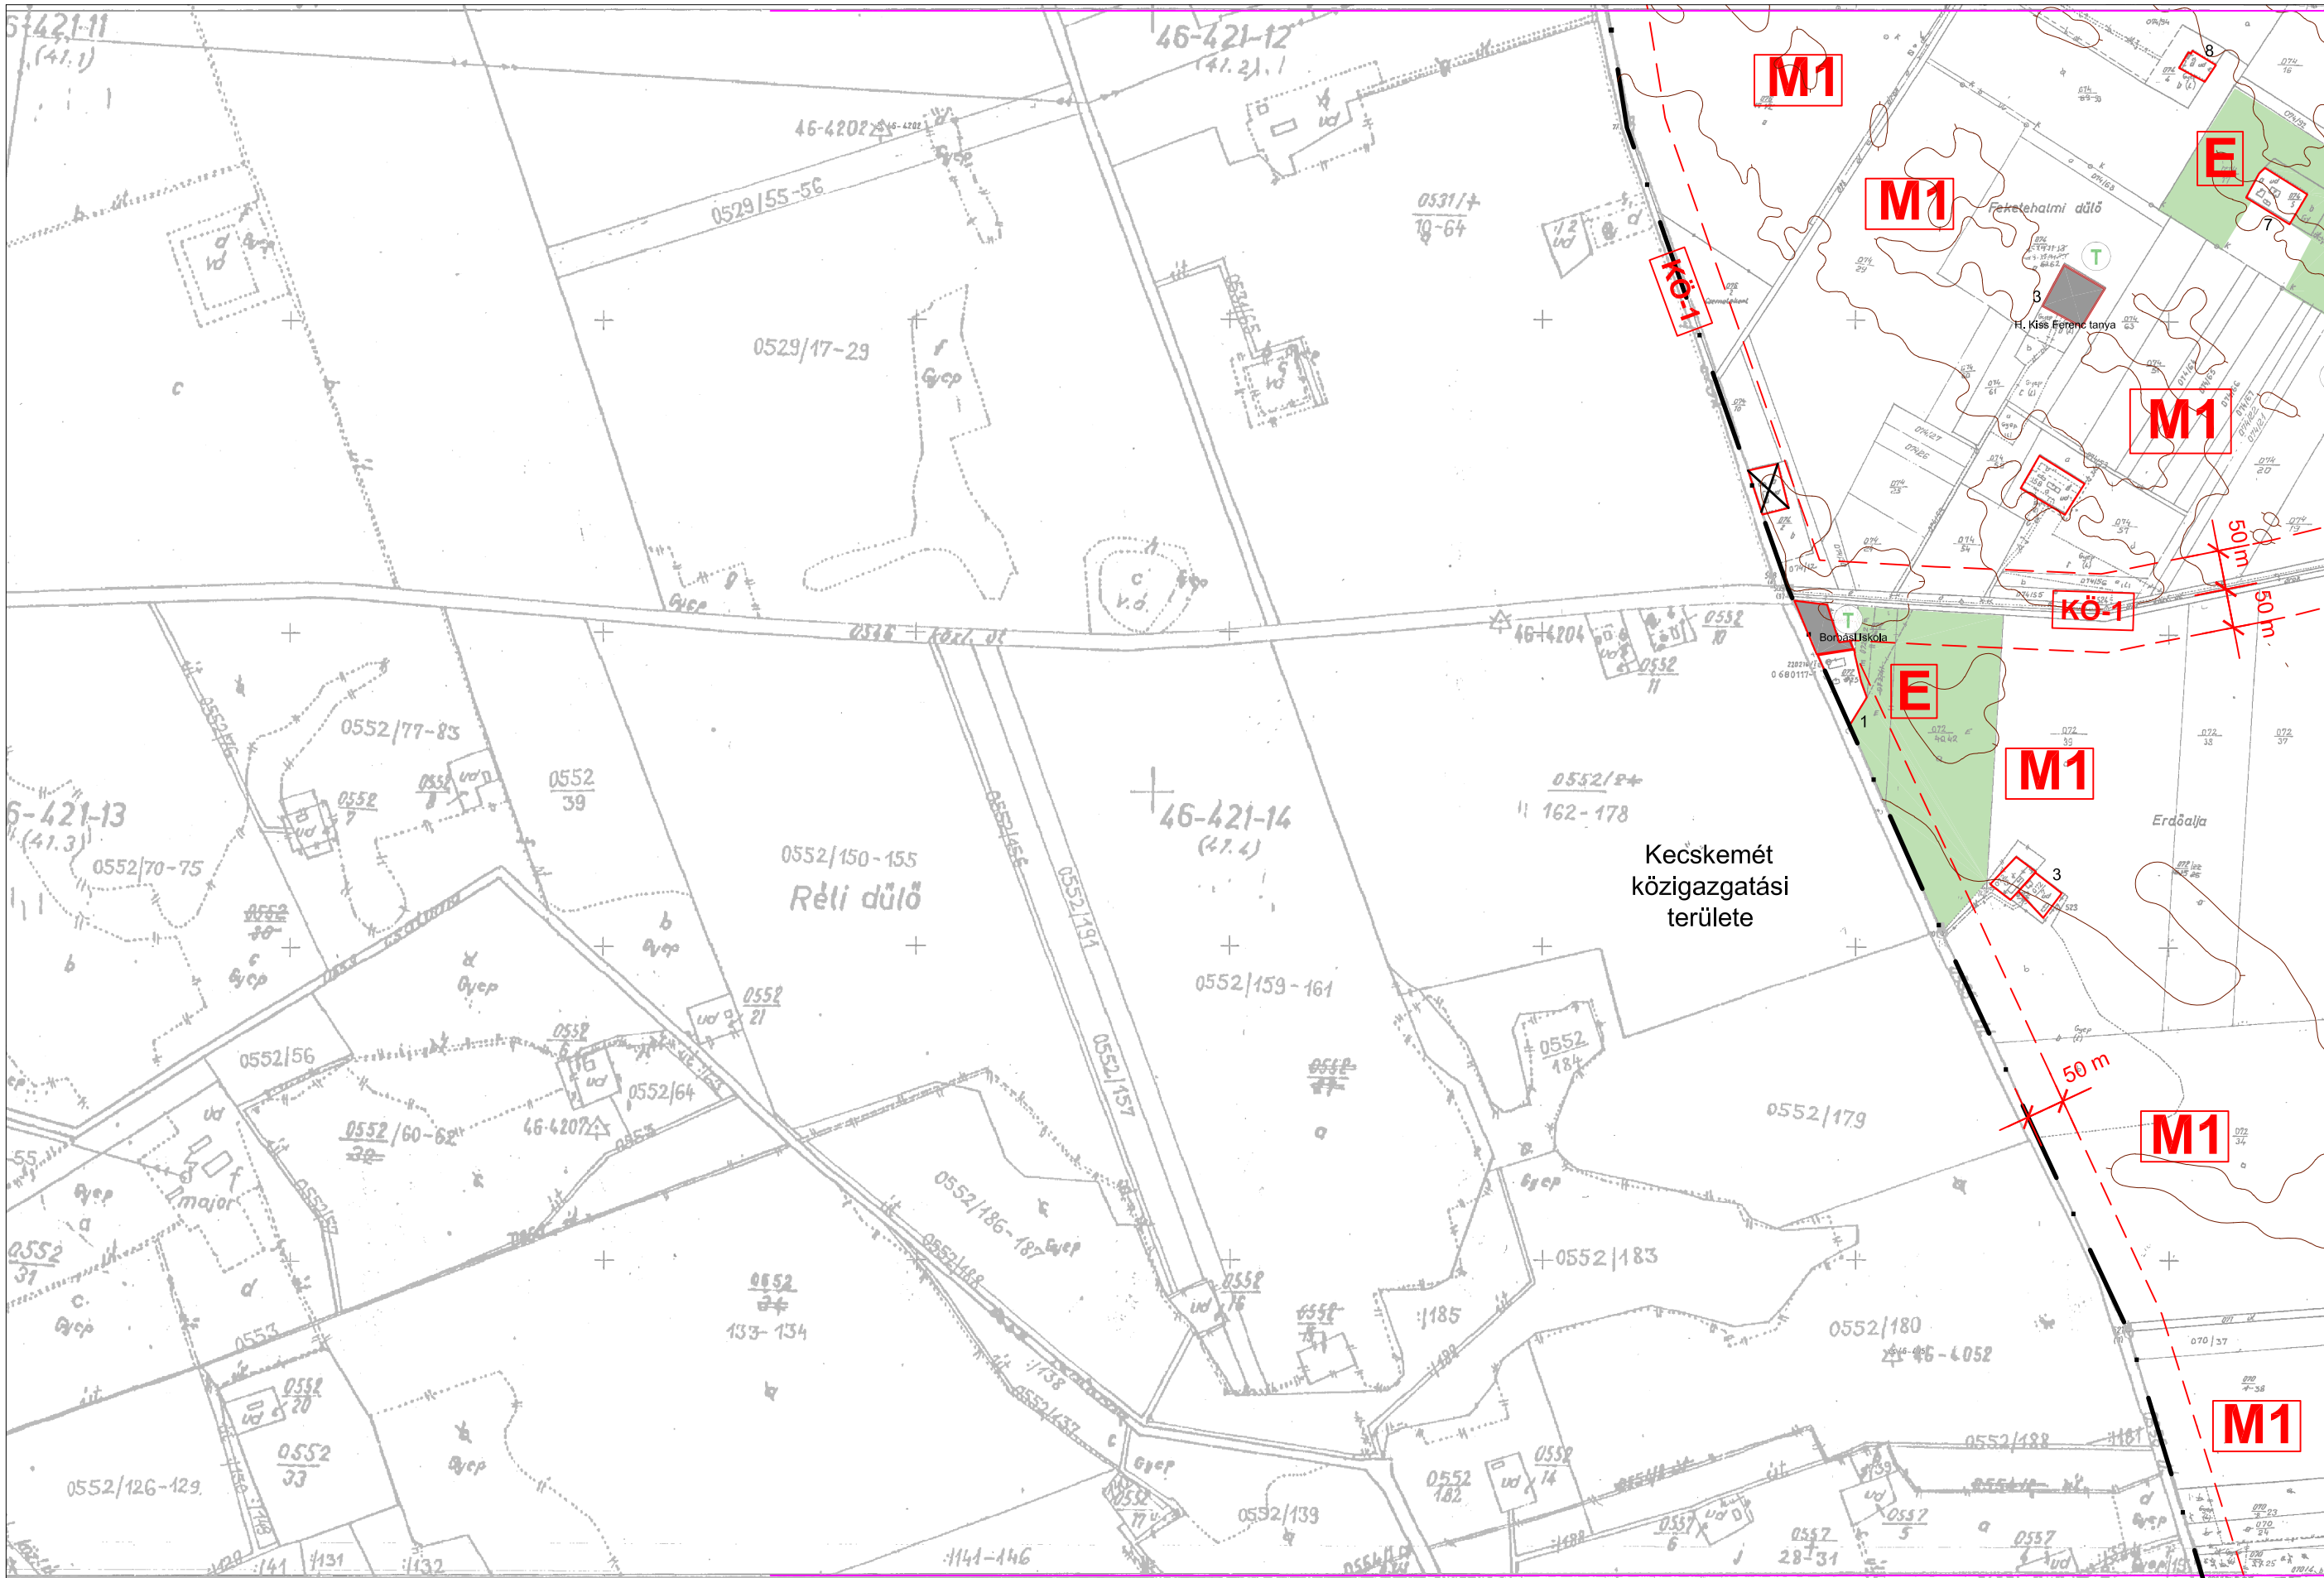

2.5.


SZ-2
1.5.


1.5.

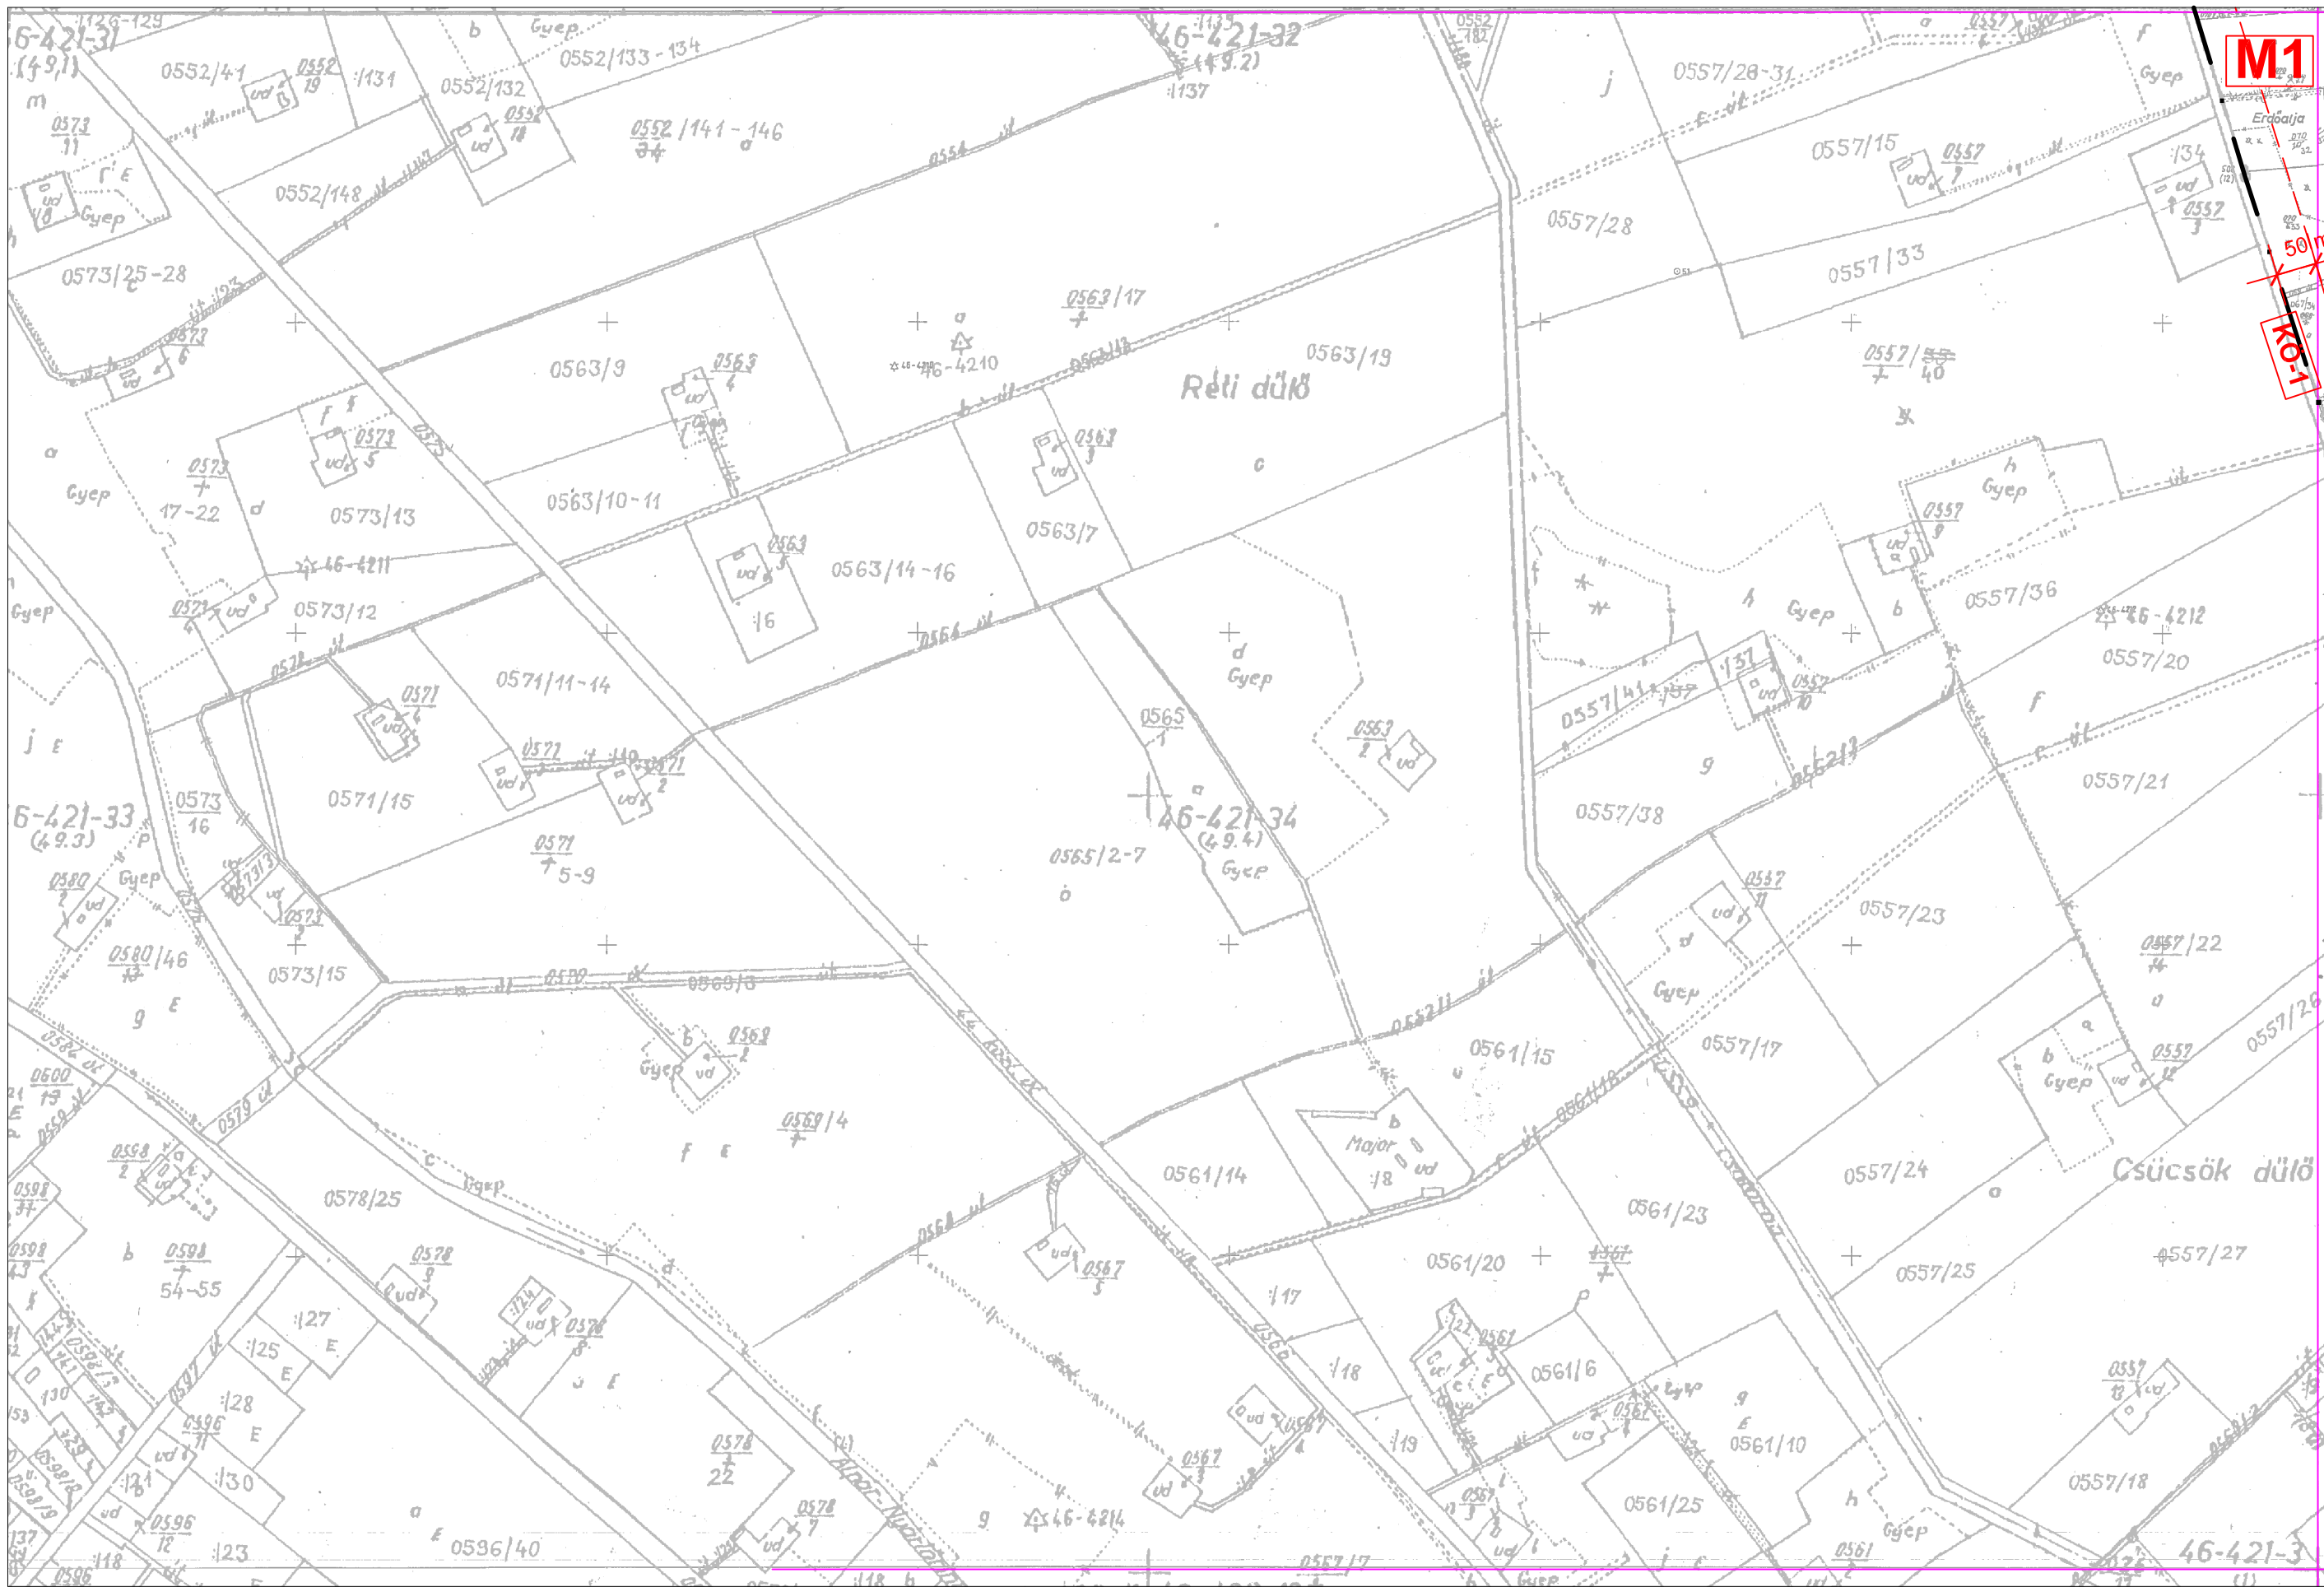



2.6.

SZ-2
1.6.

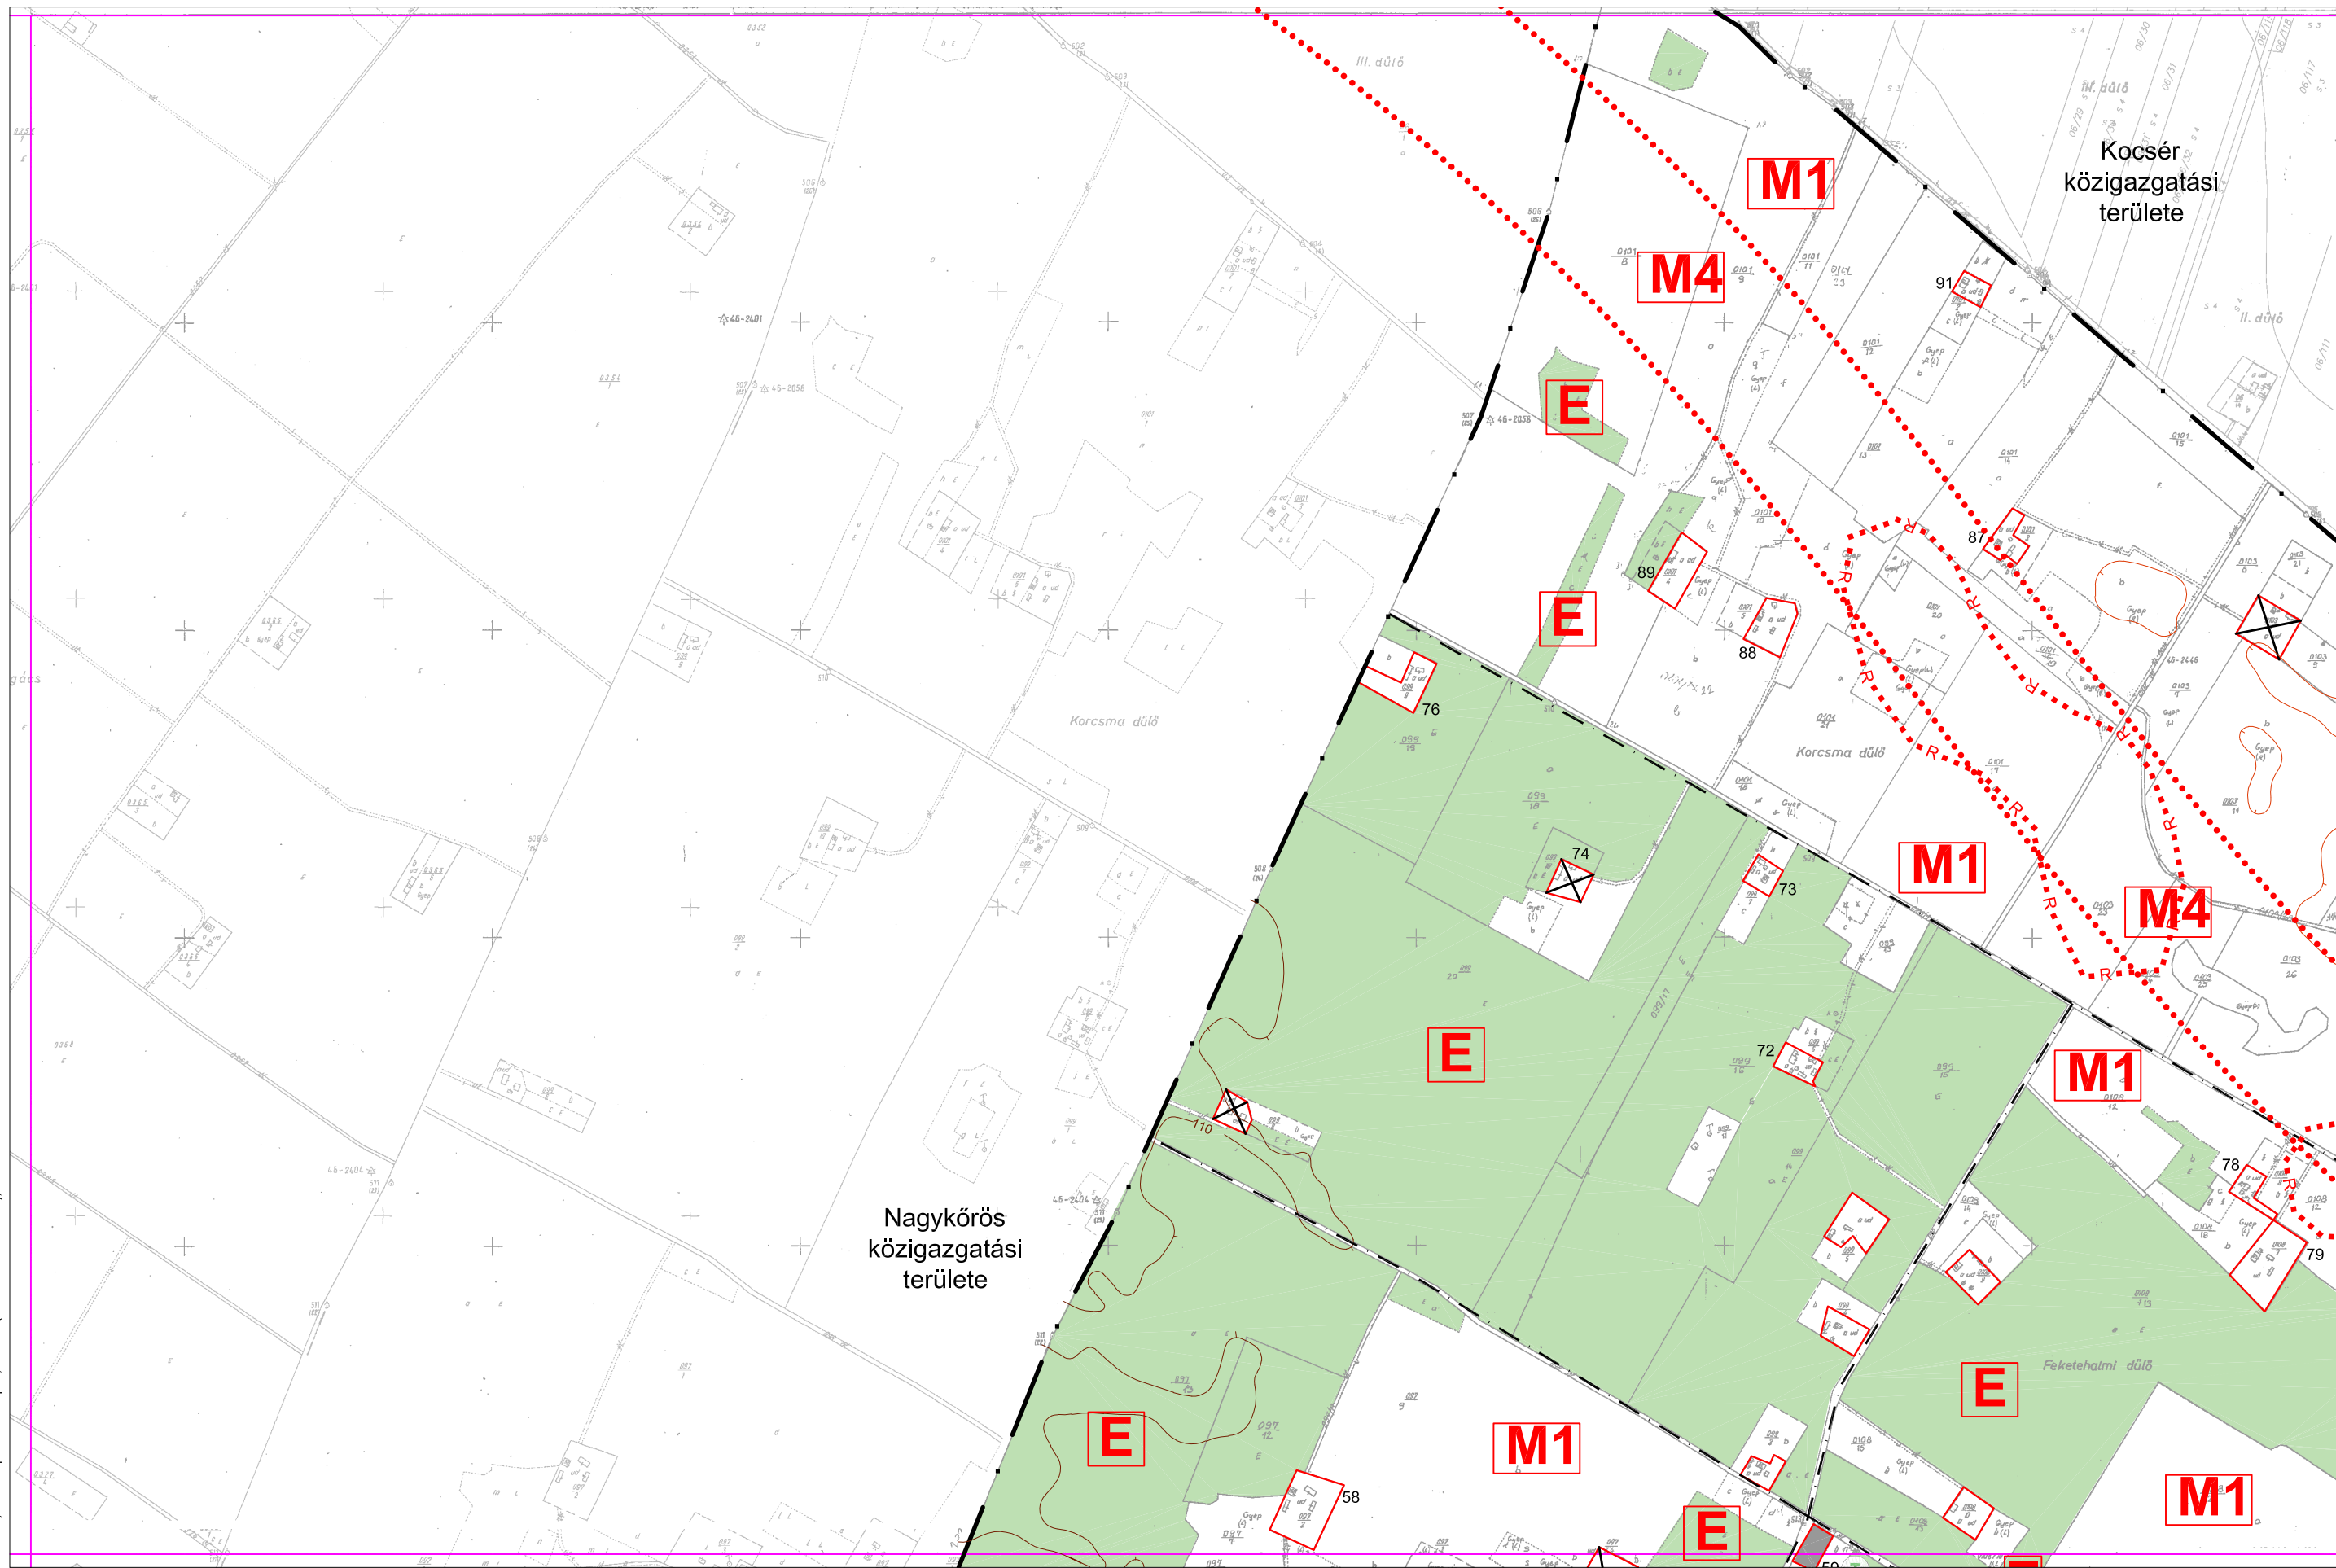


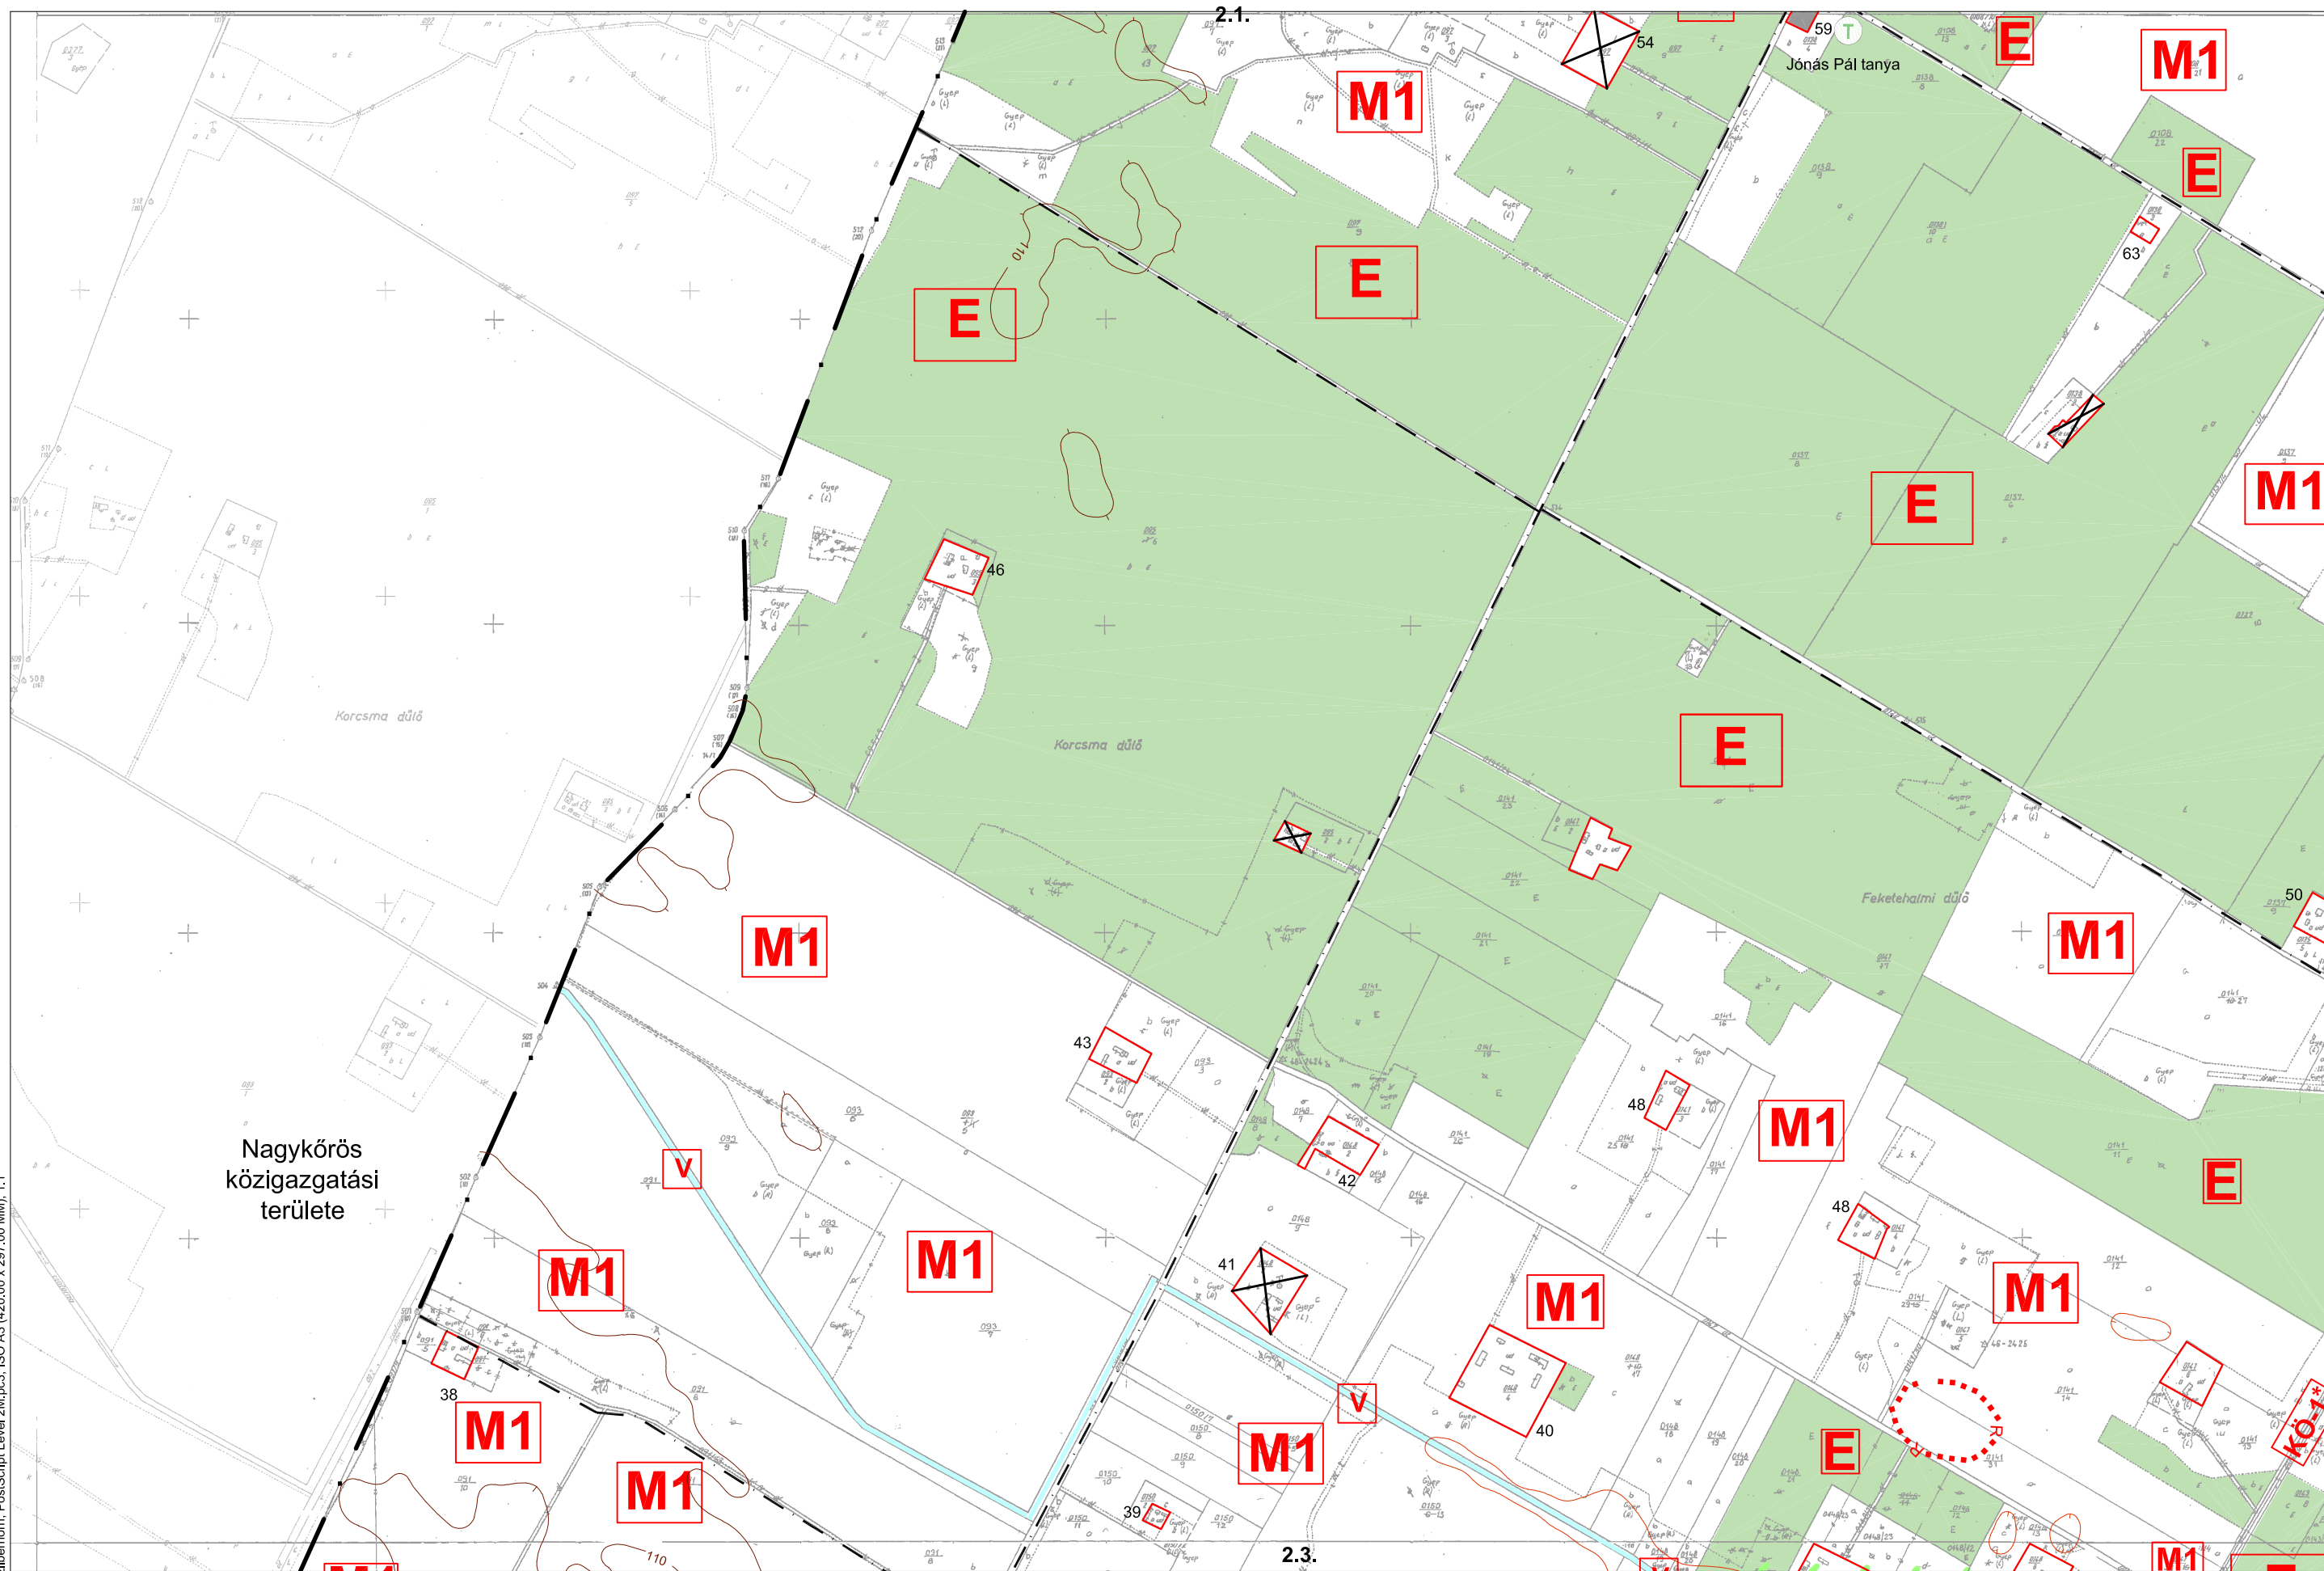

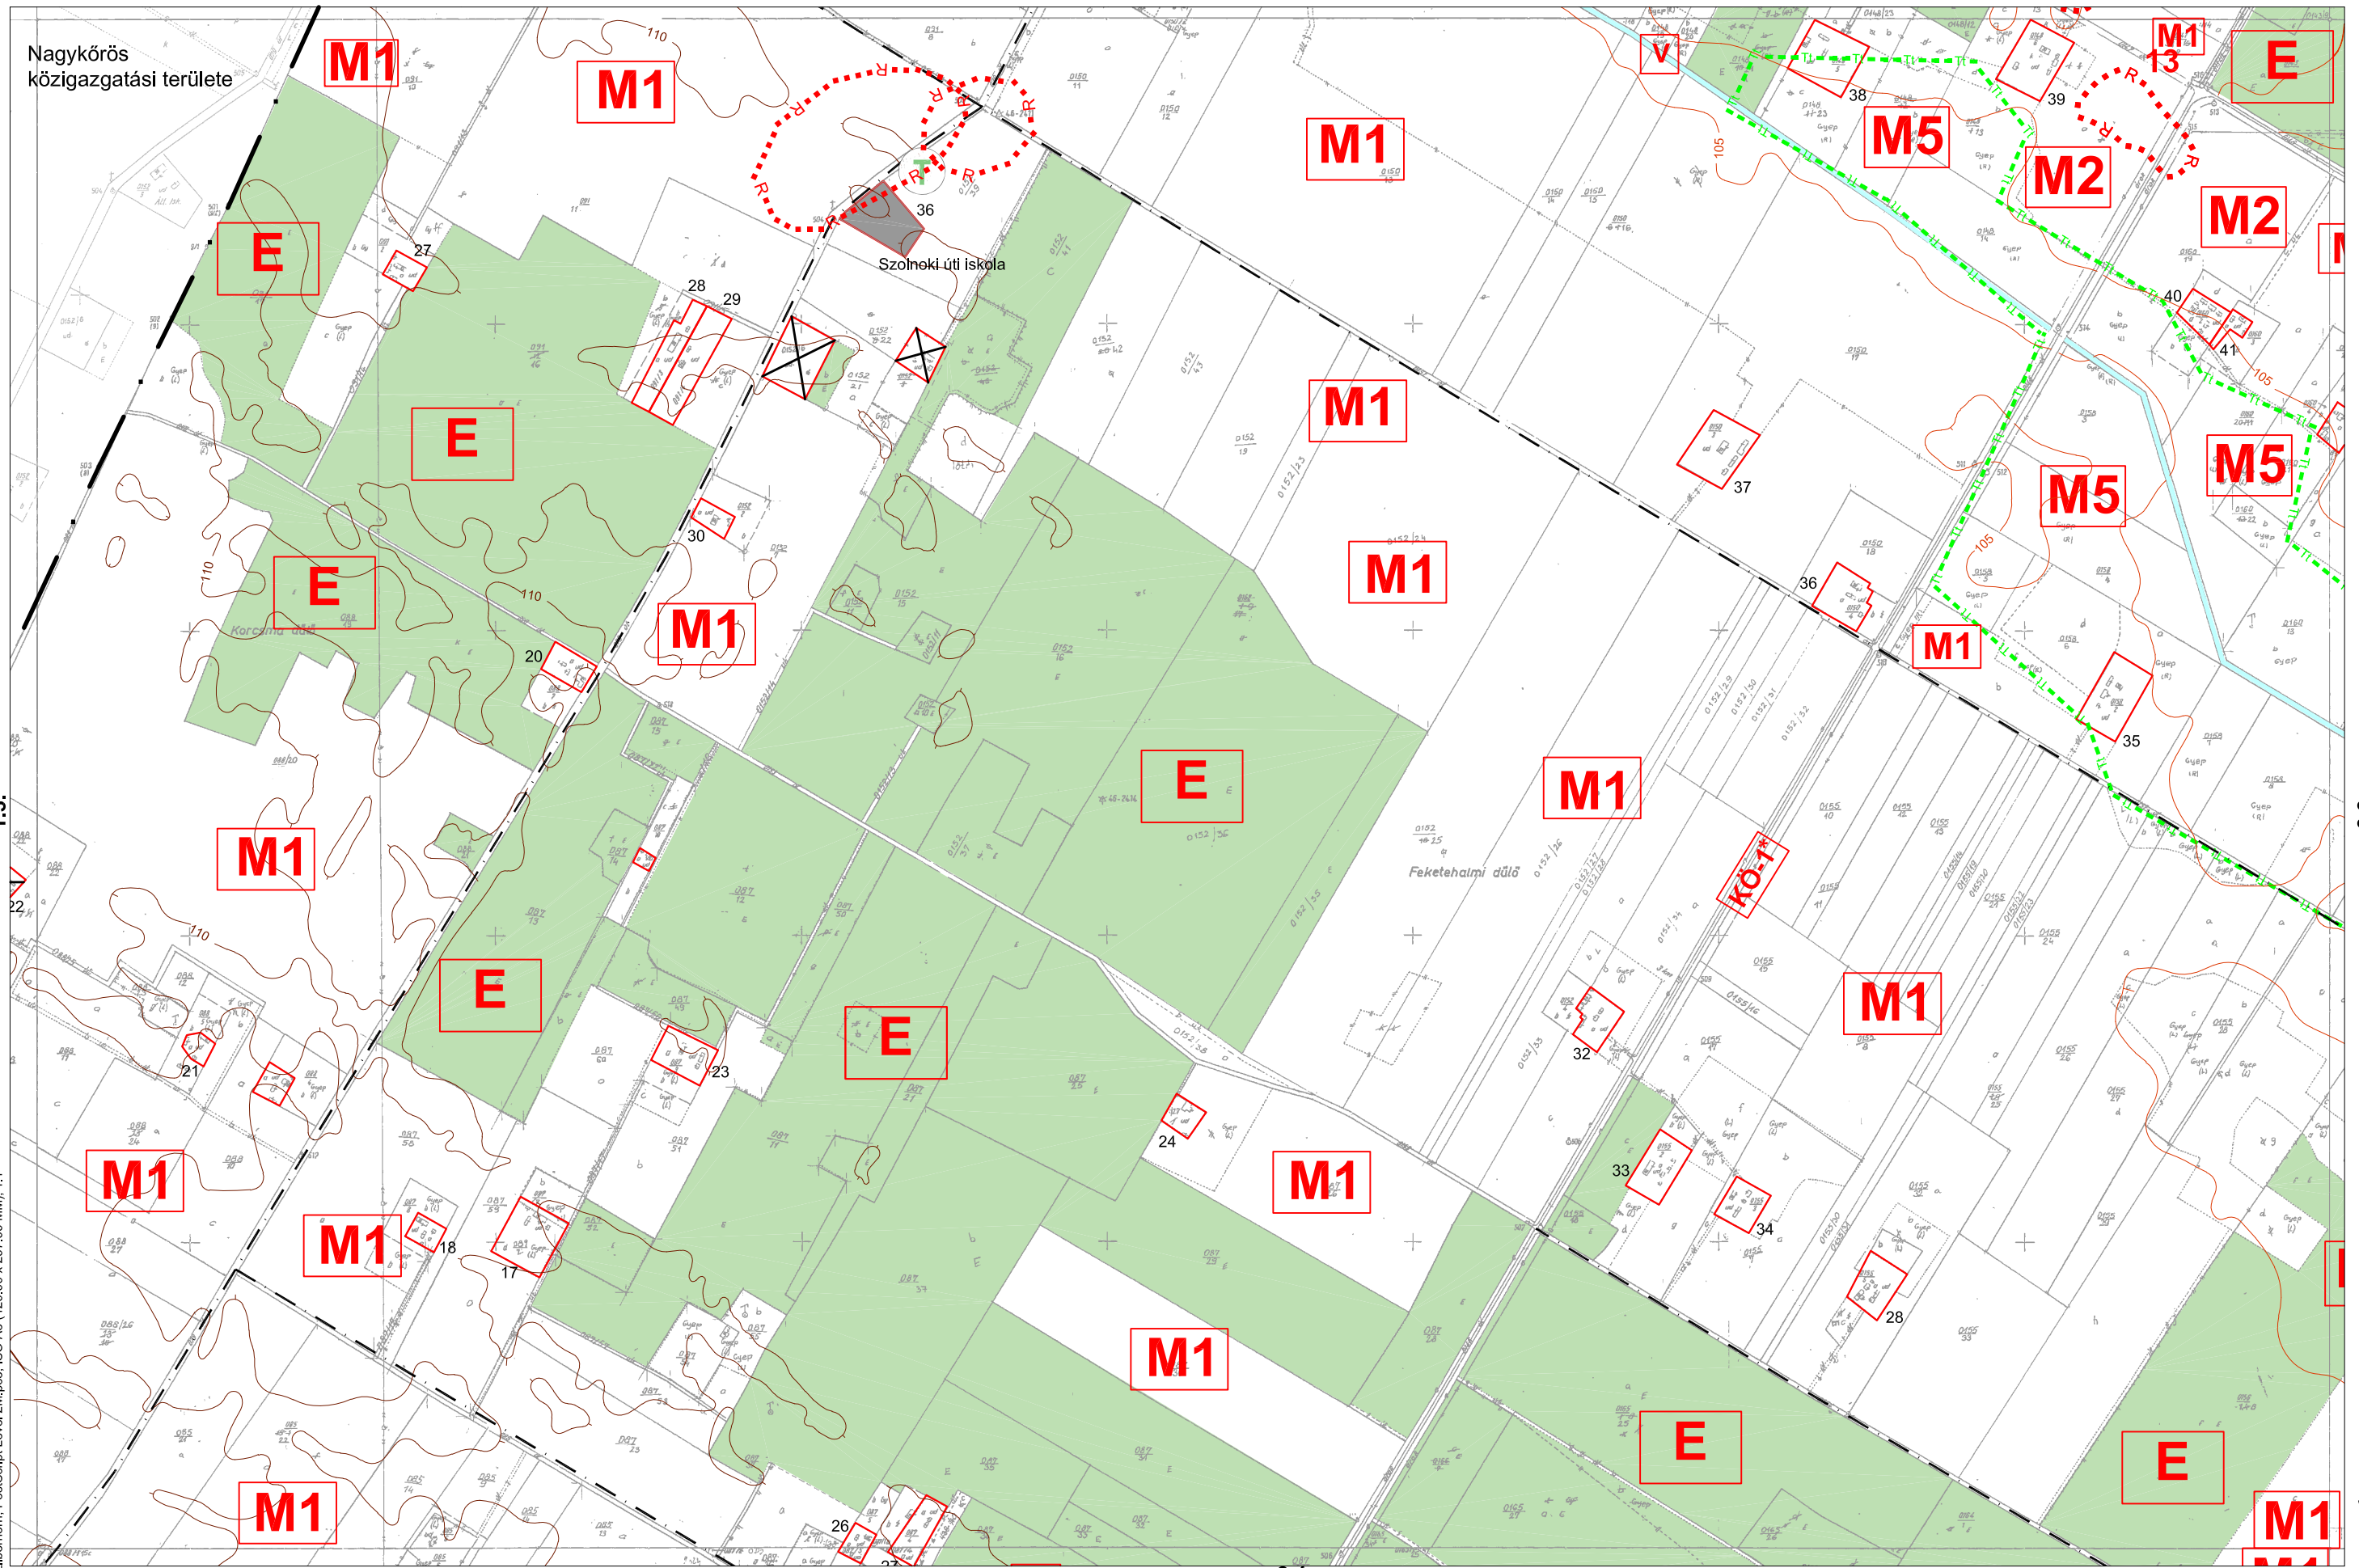

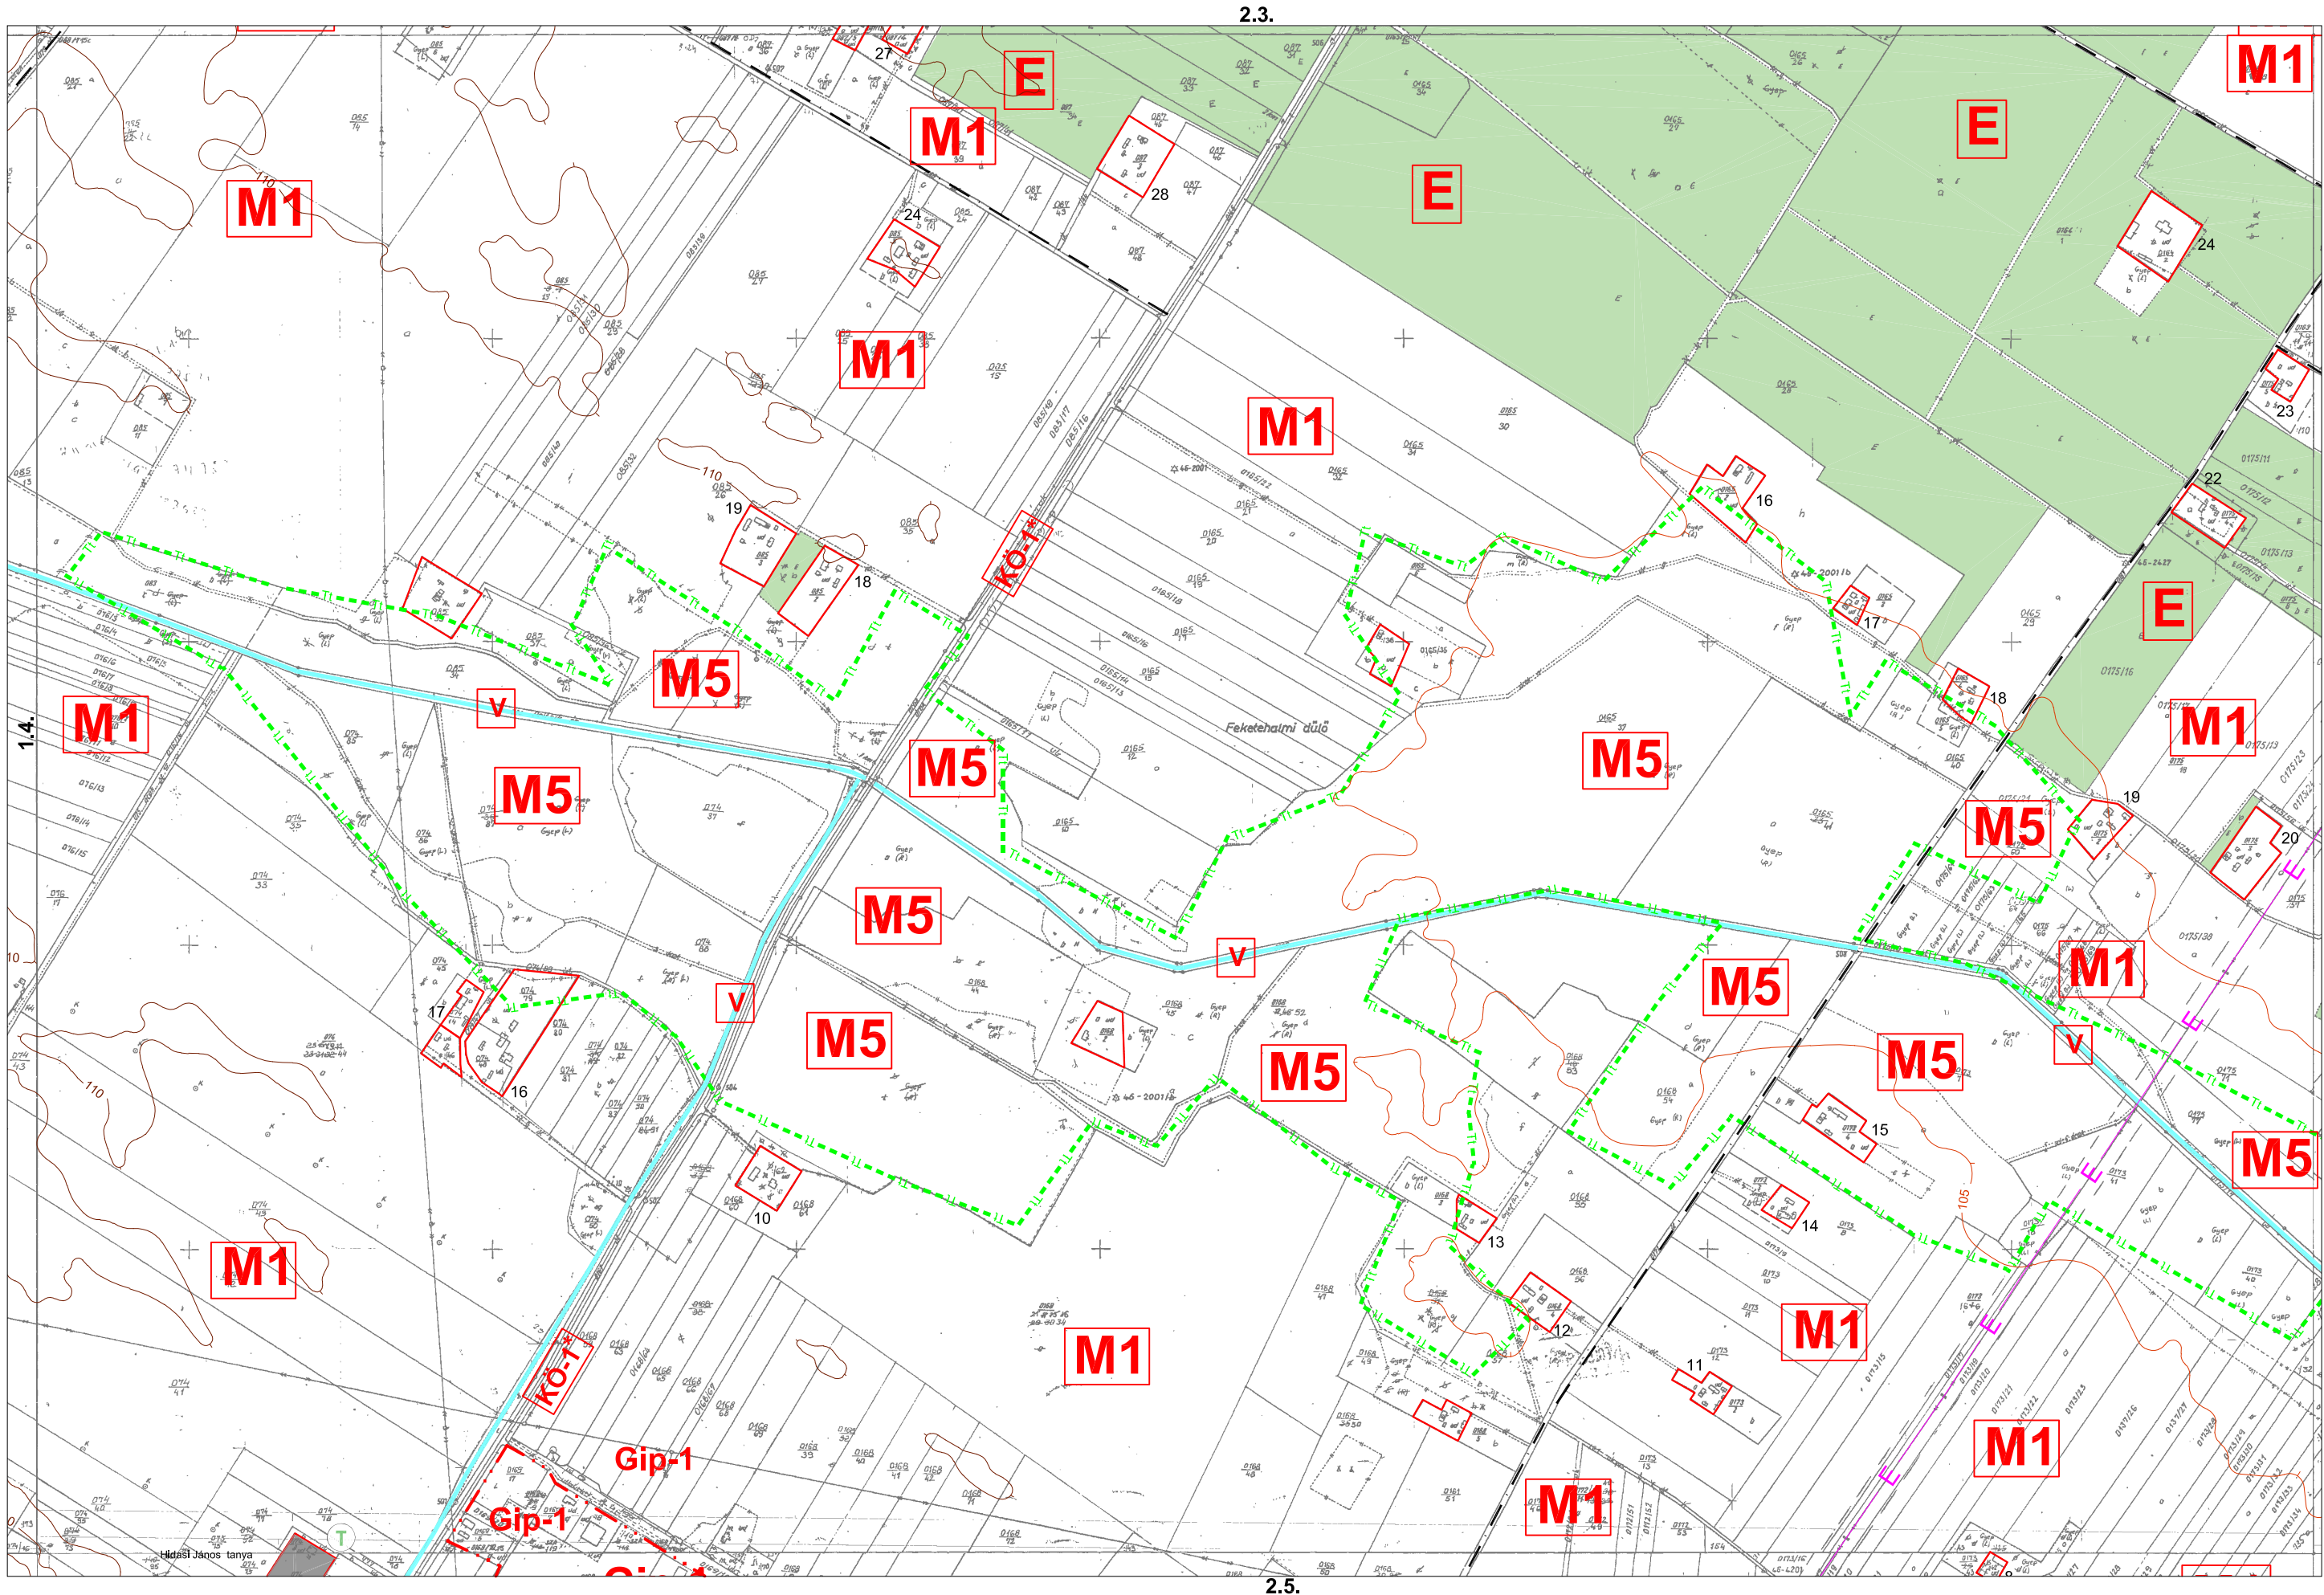



1.5.

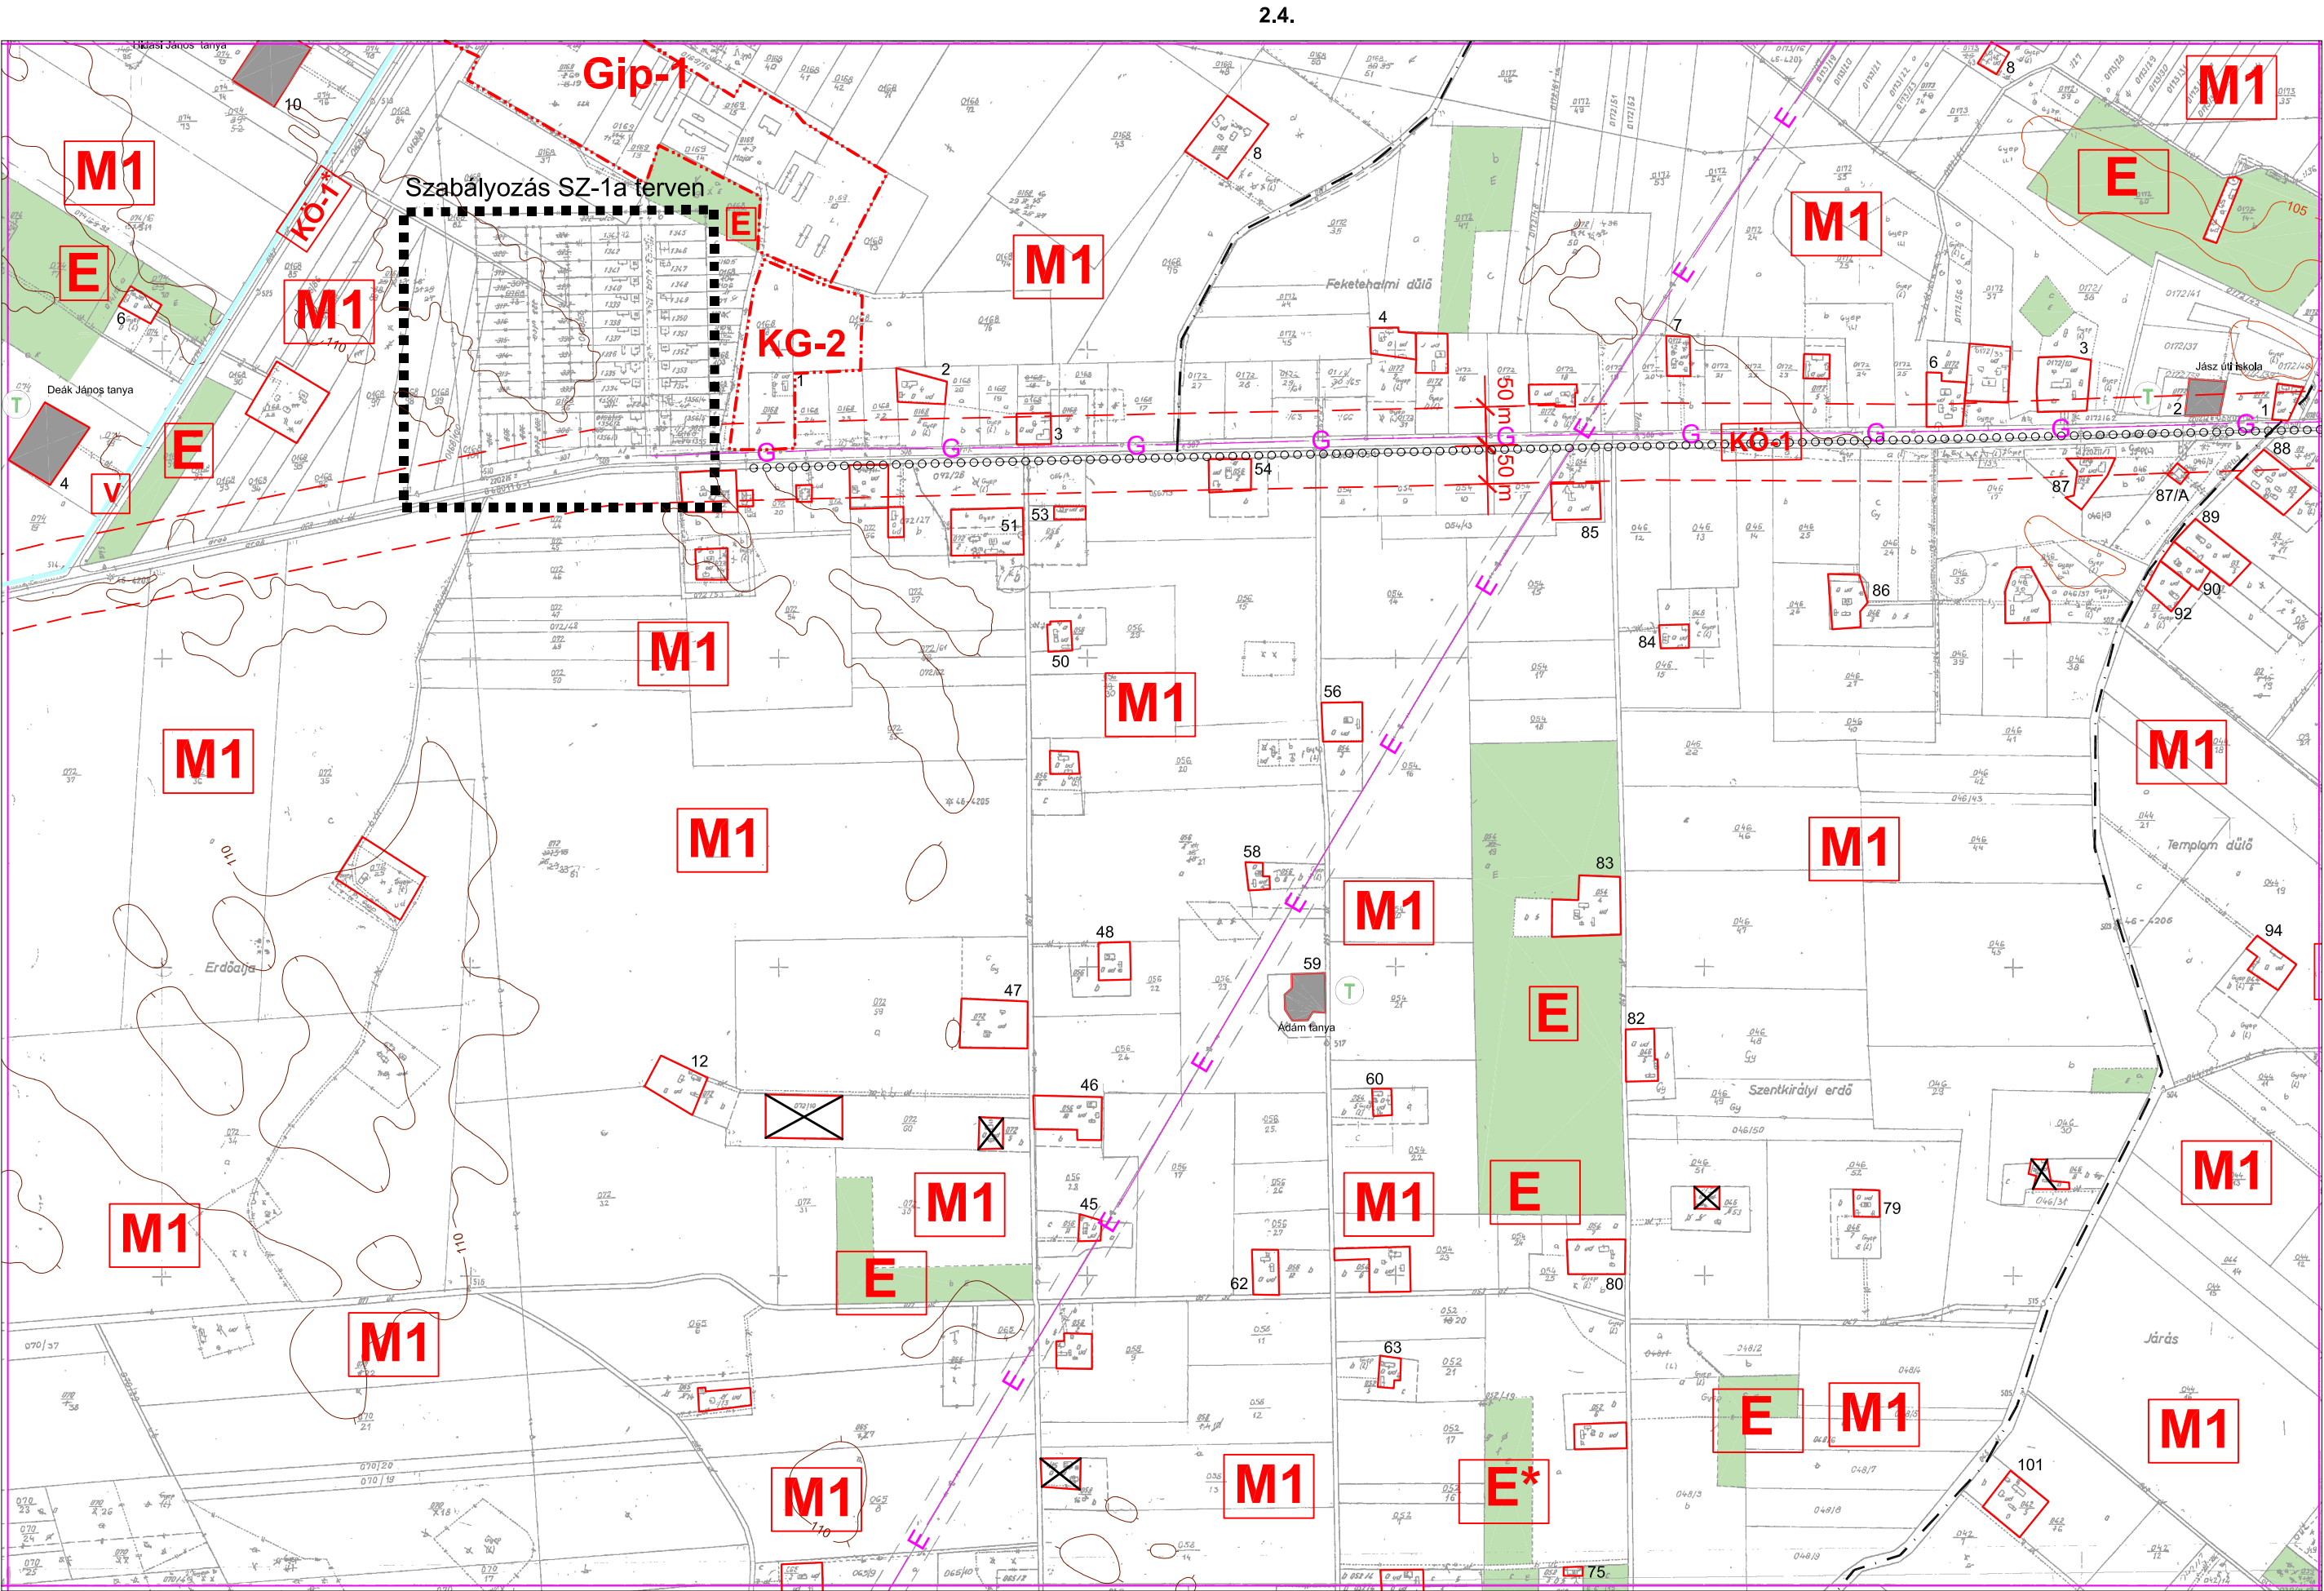



2.6.


SZ-2
2.5.

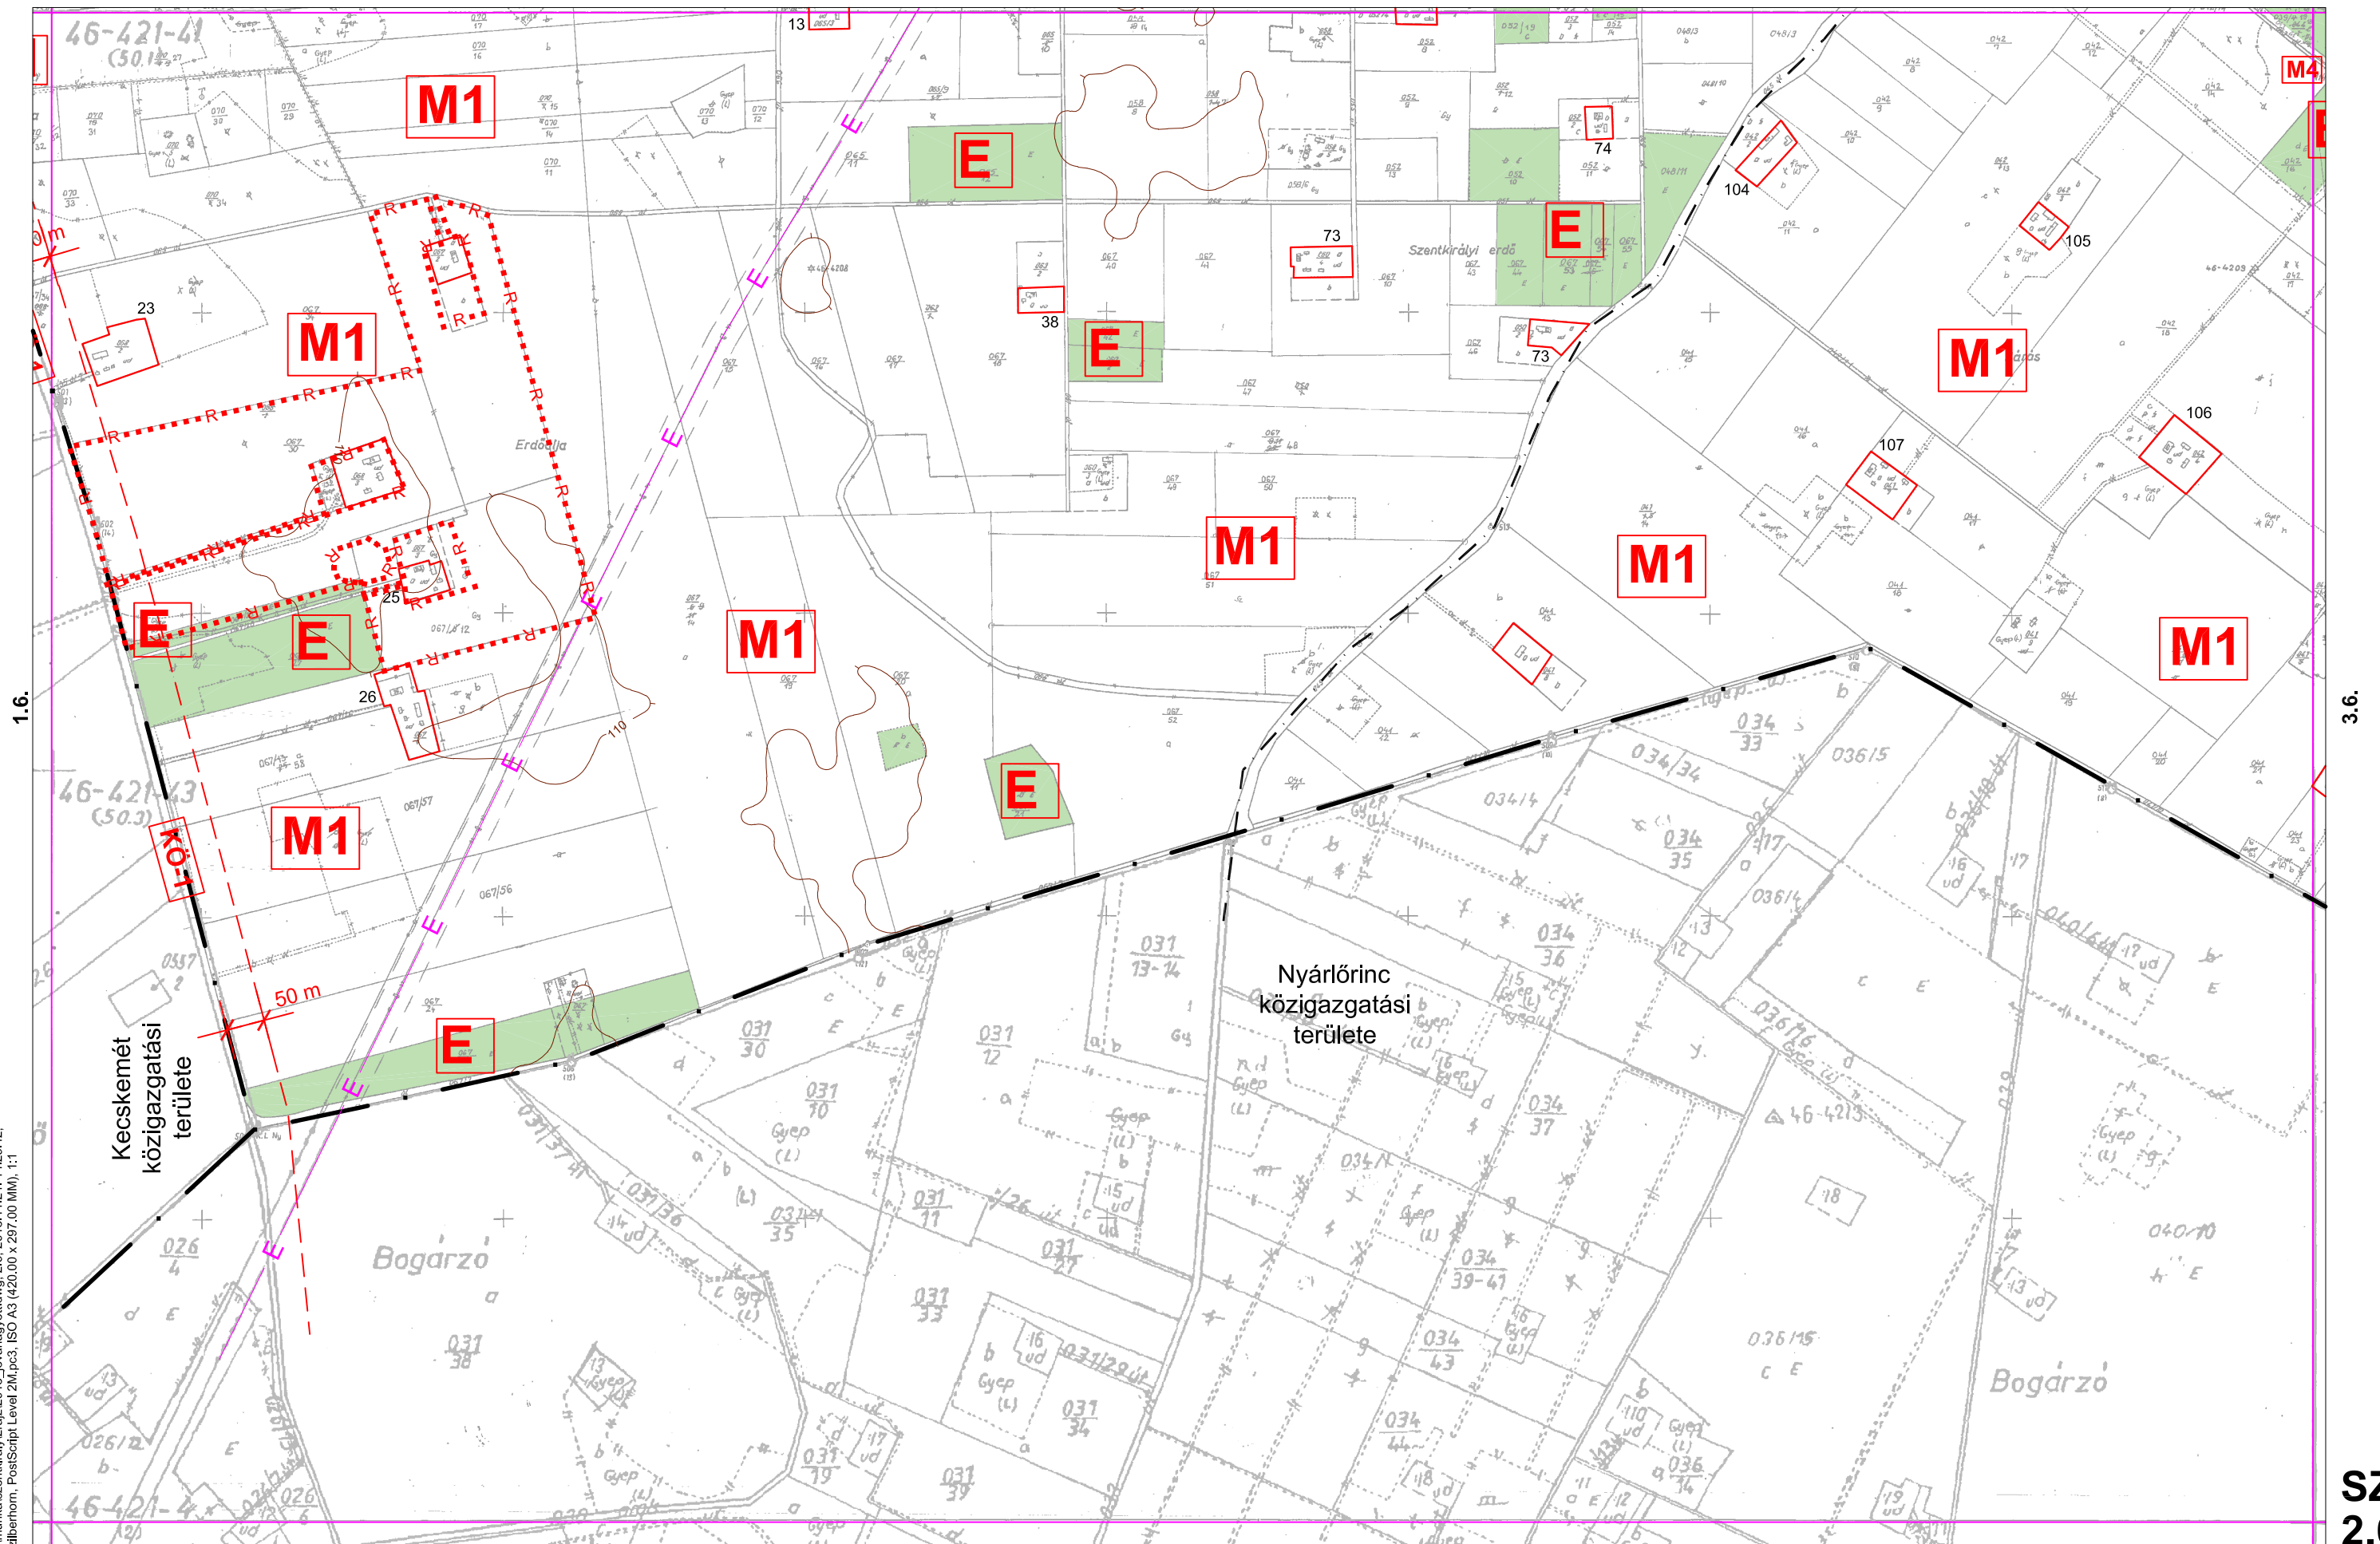


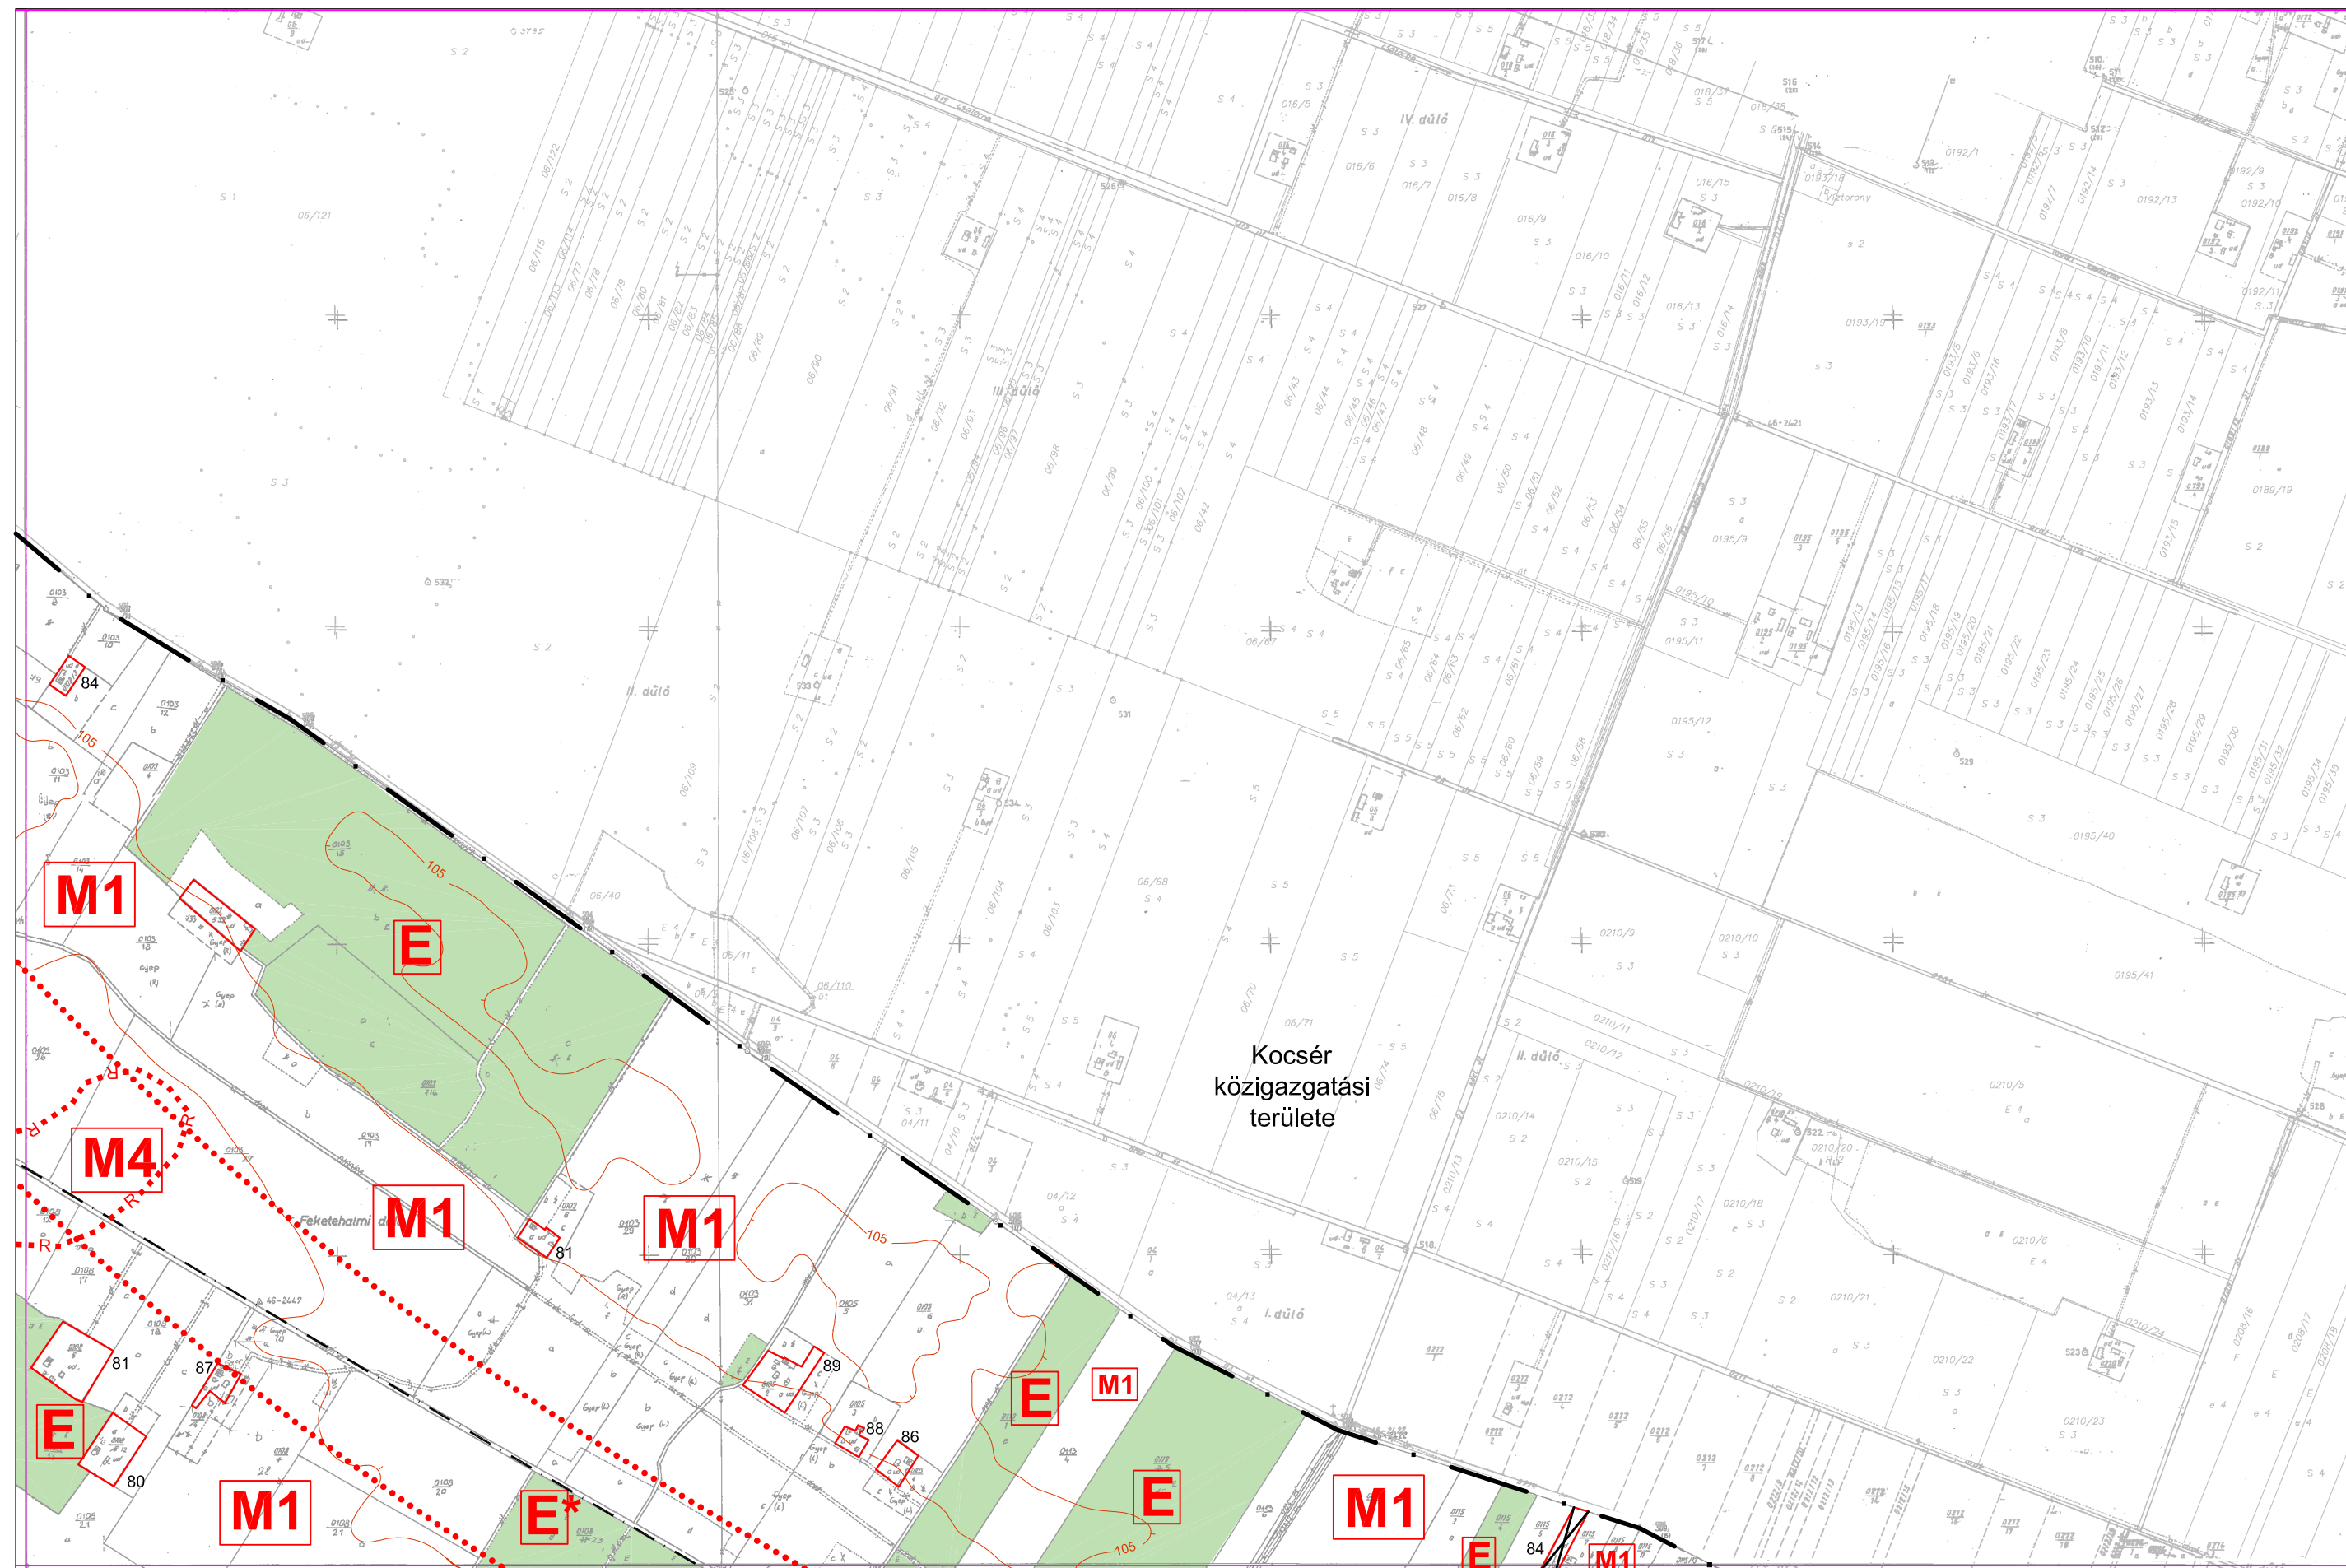

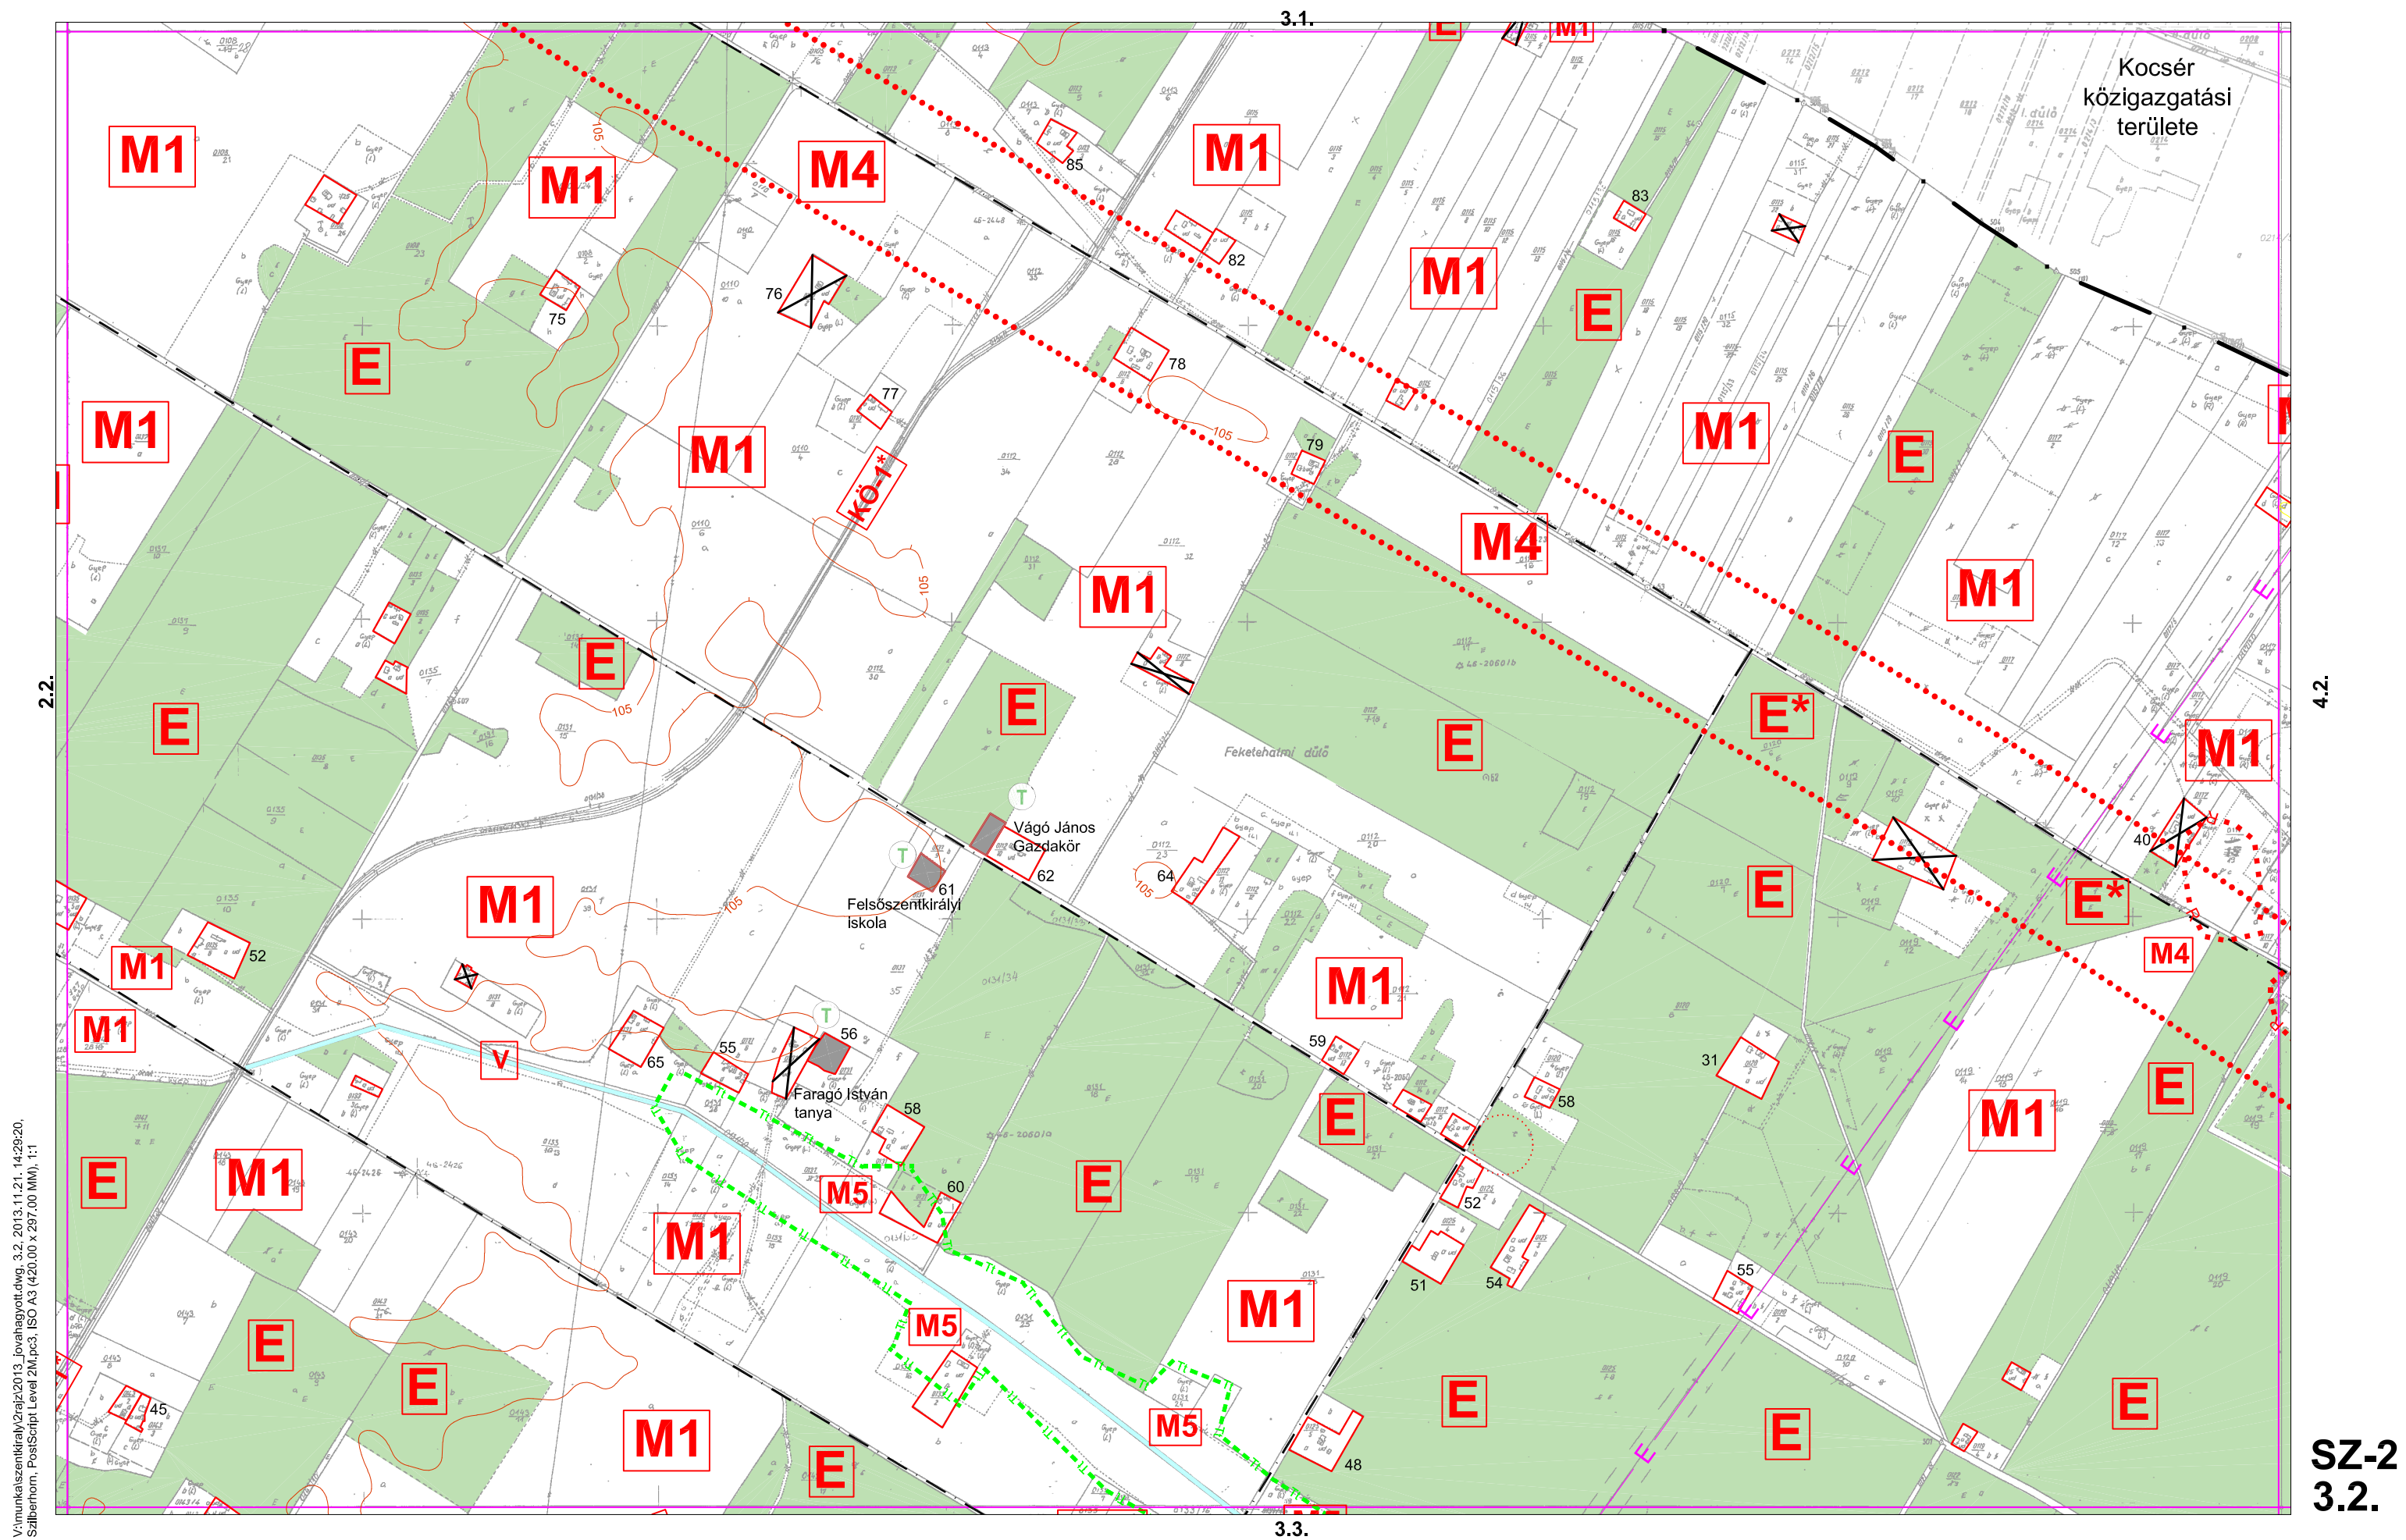


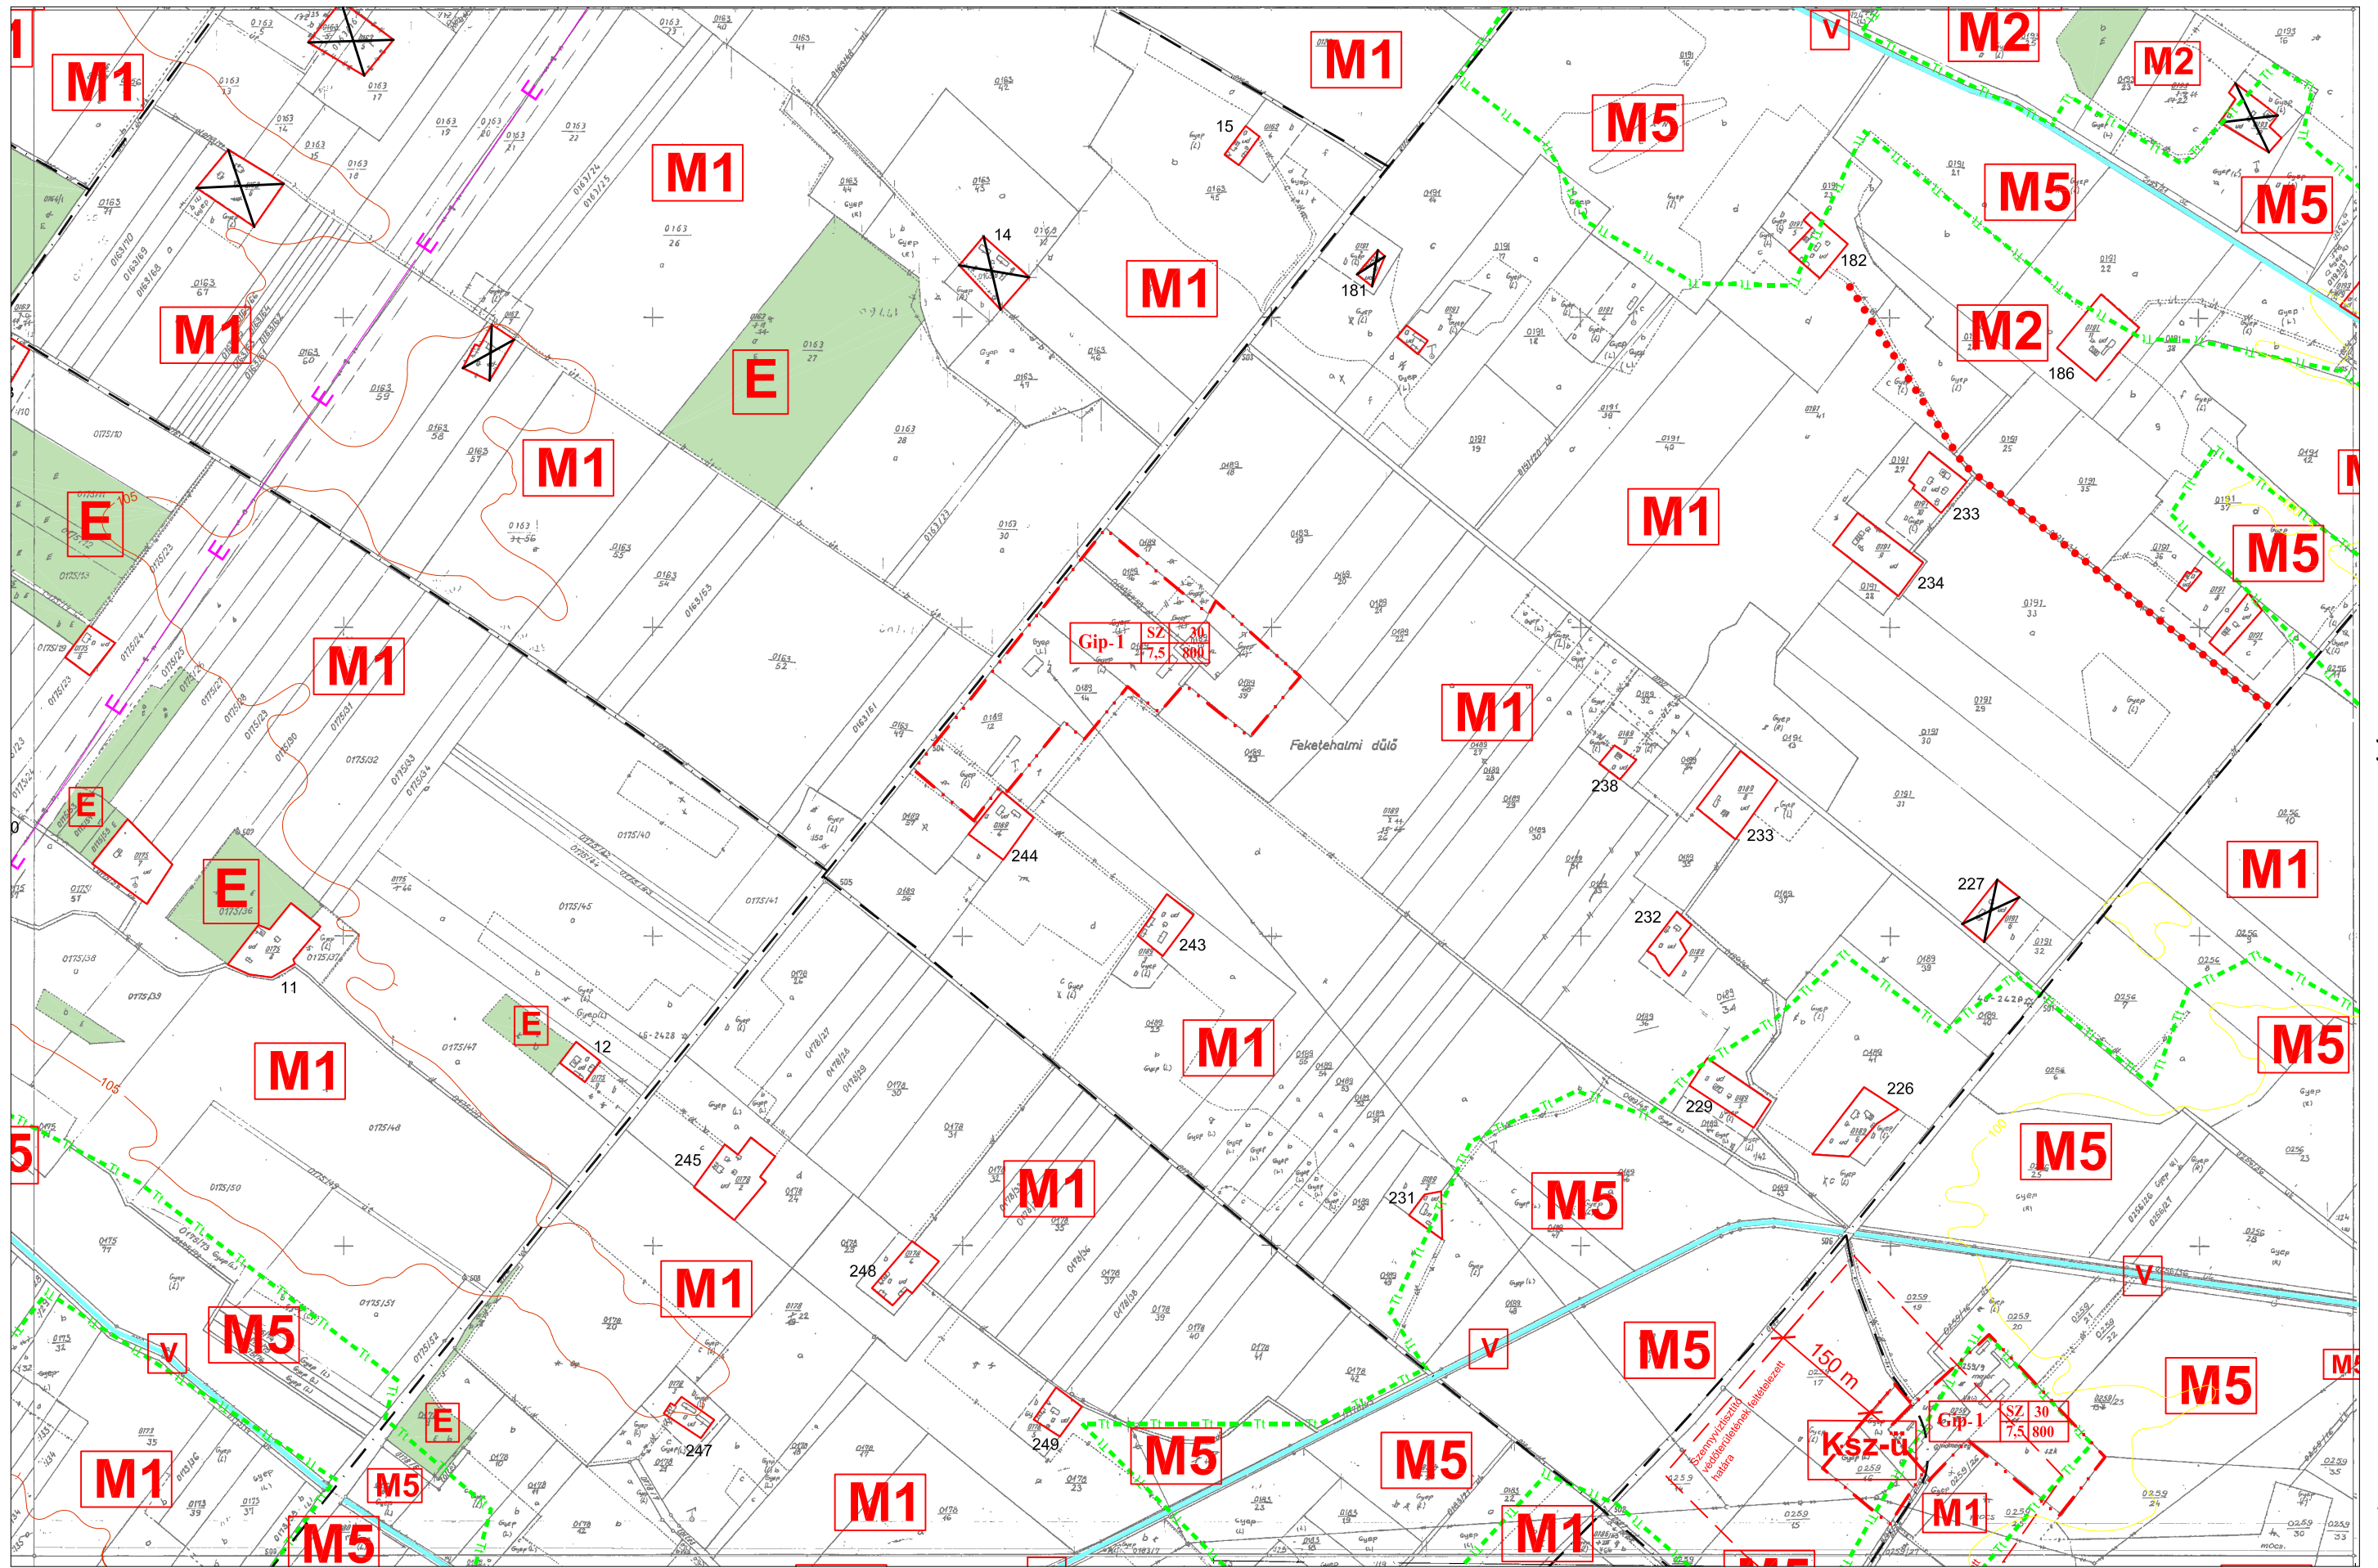

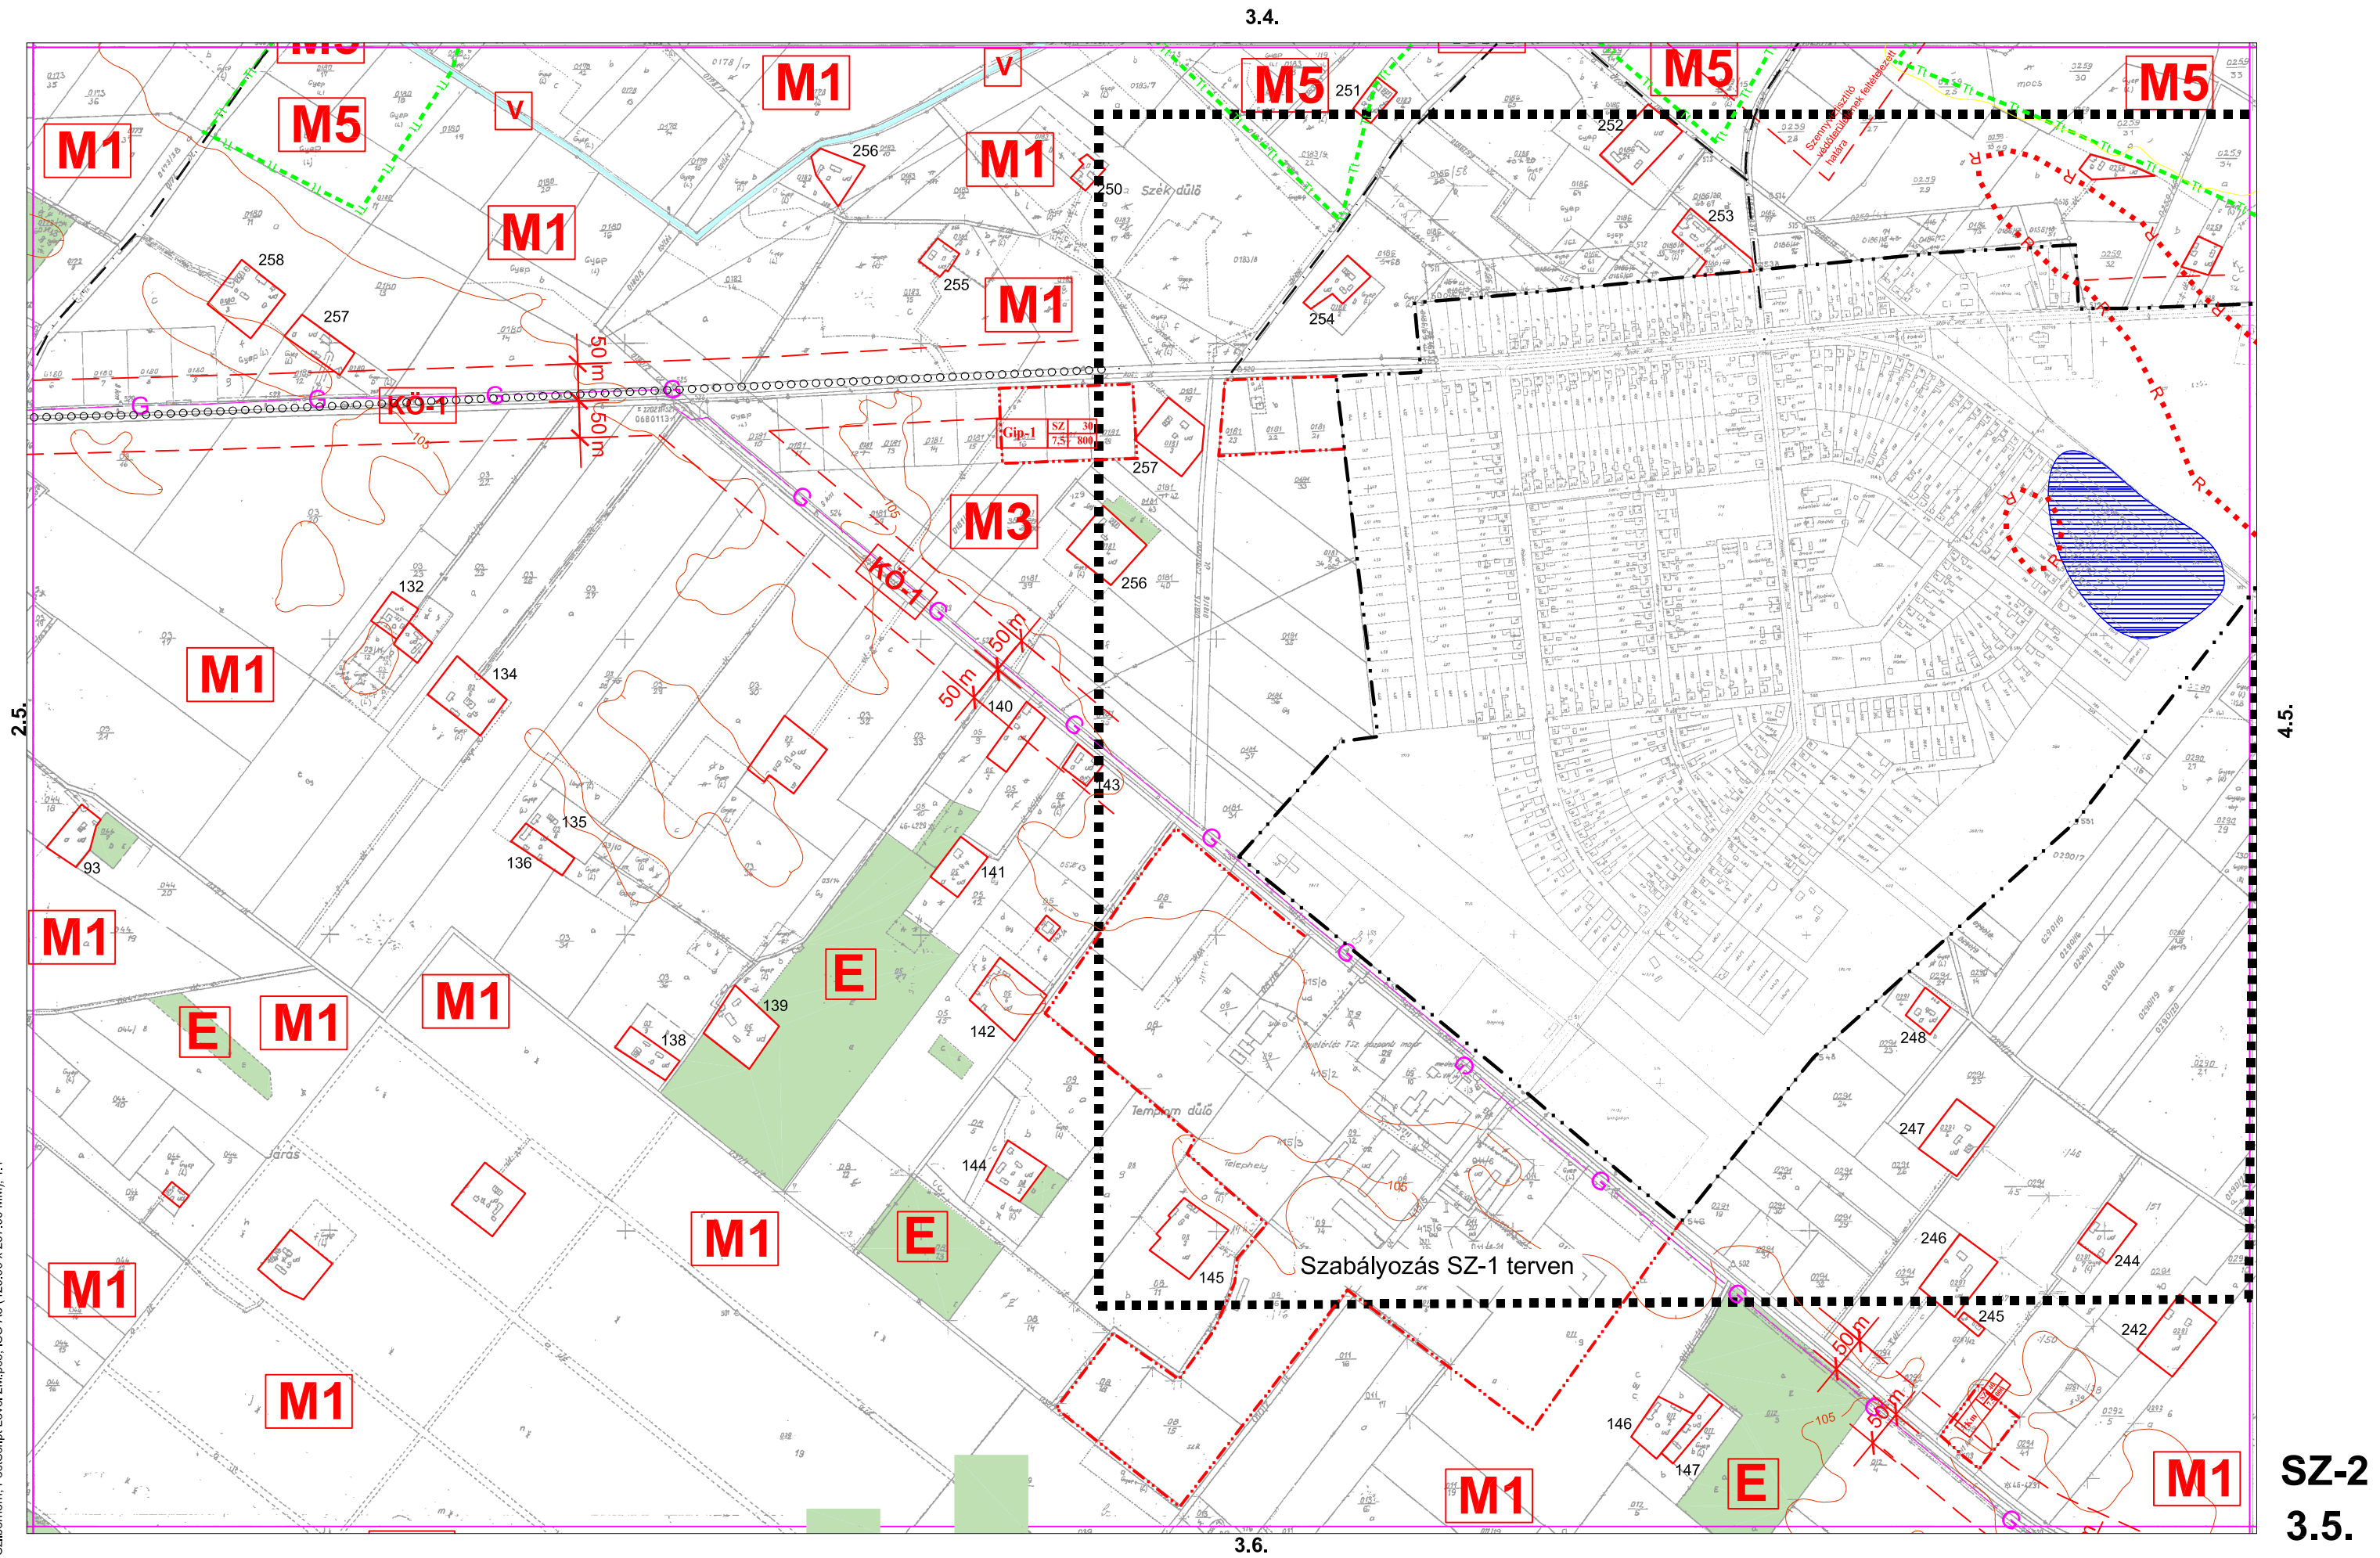

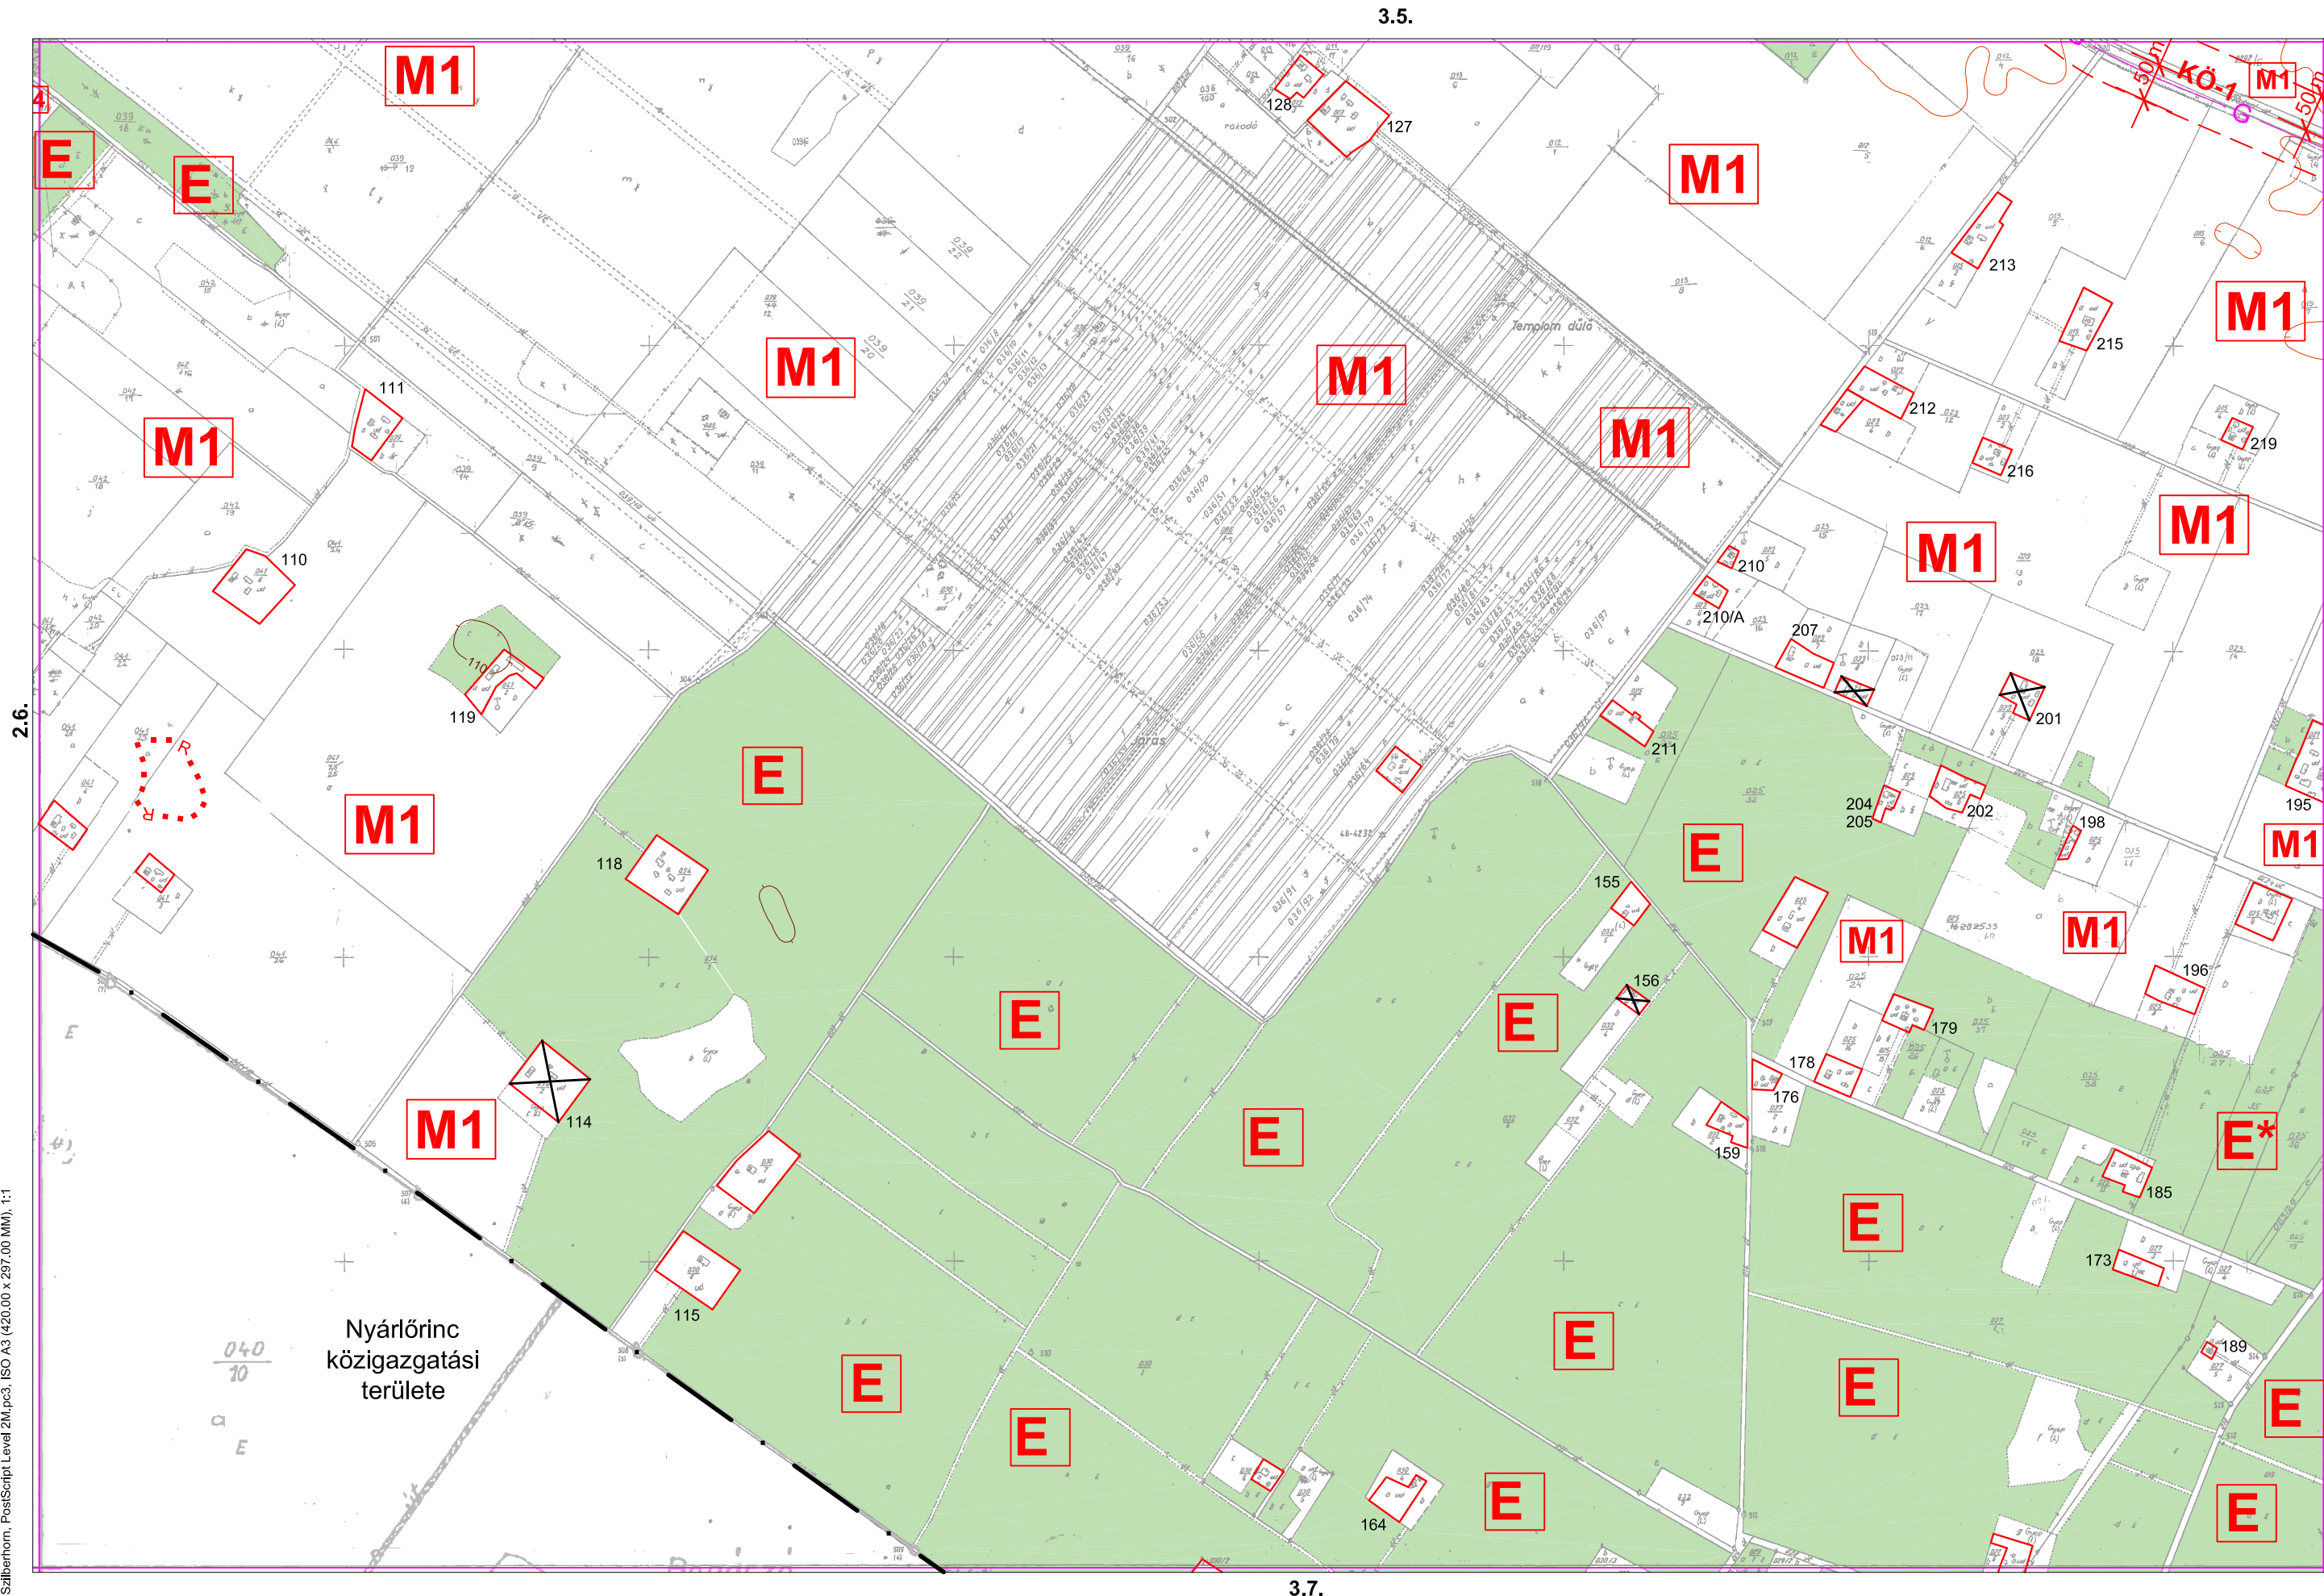



3.6.

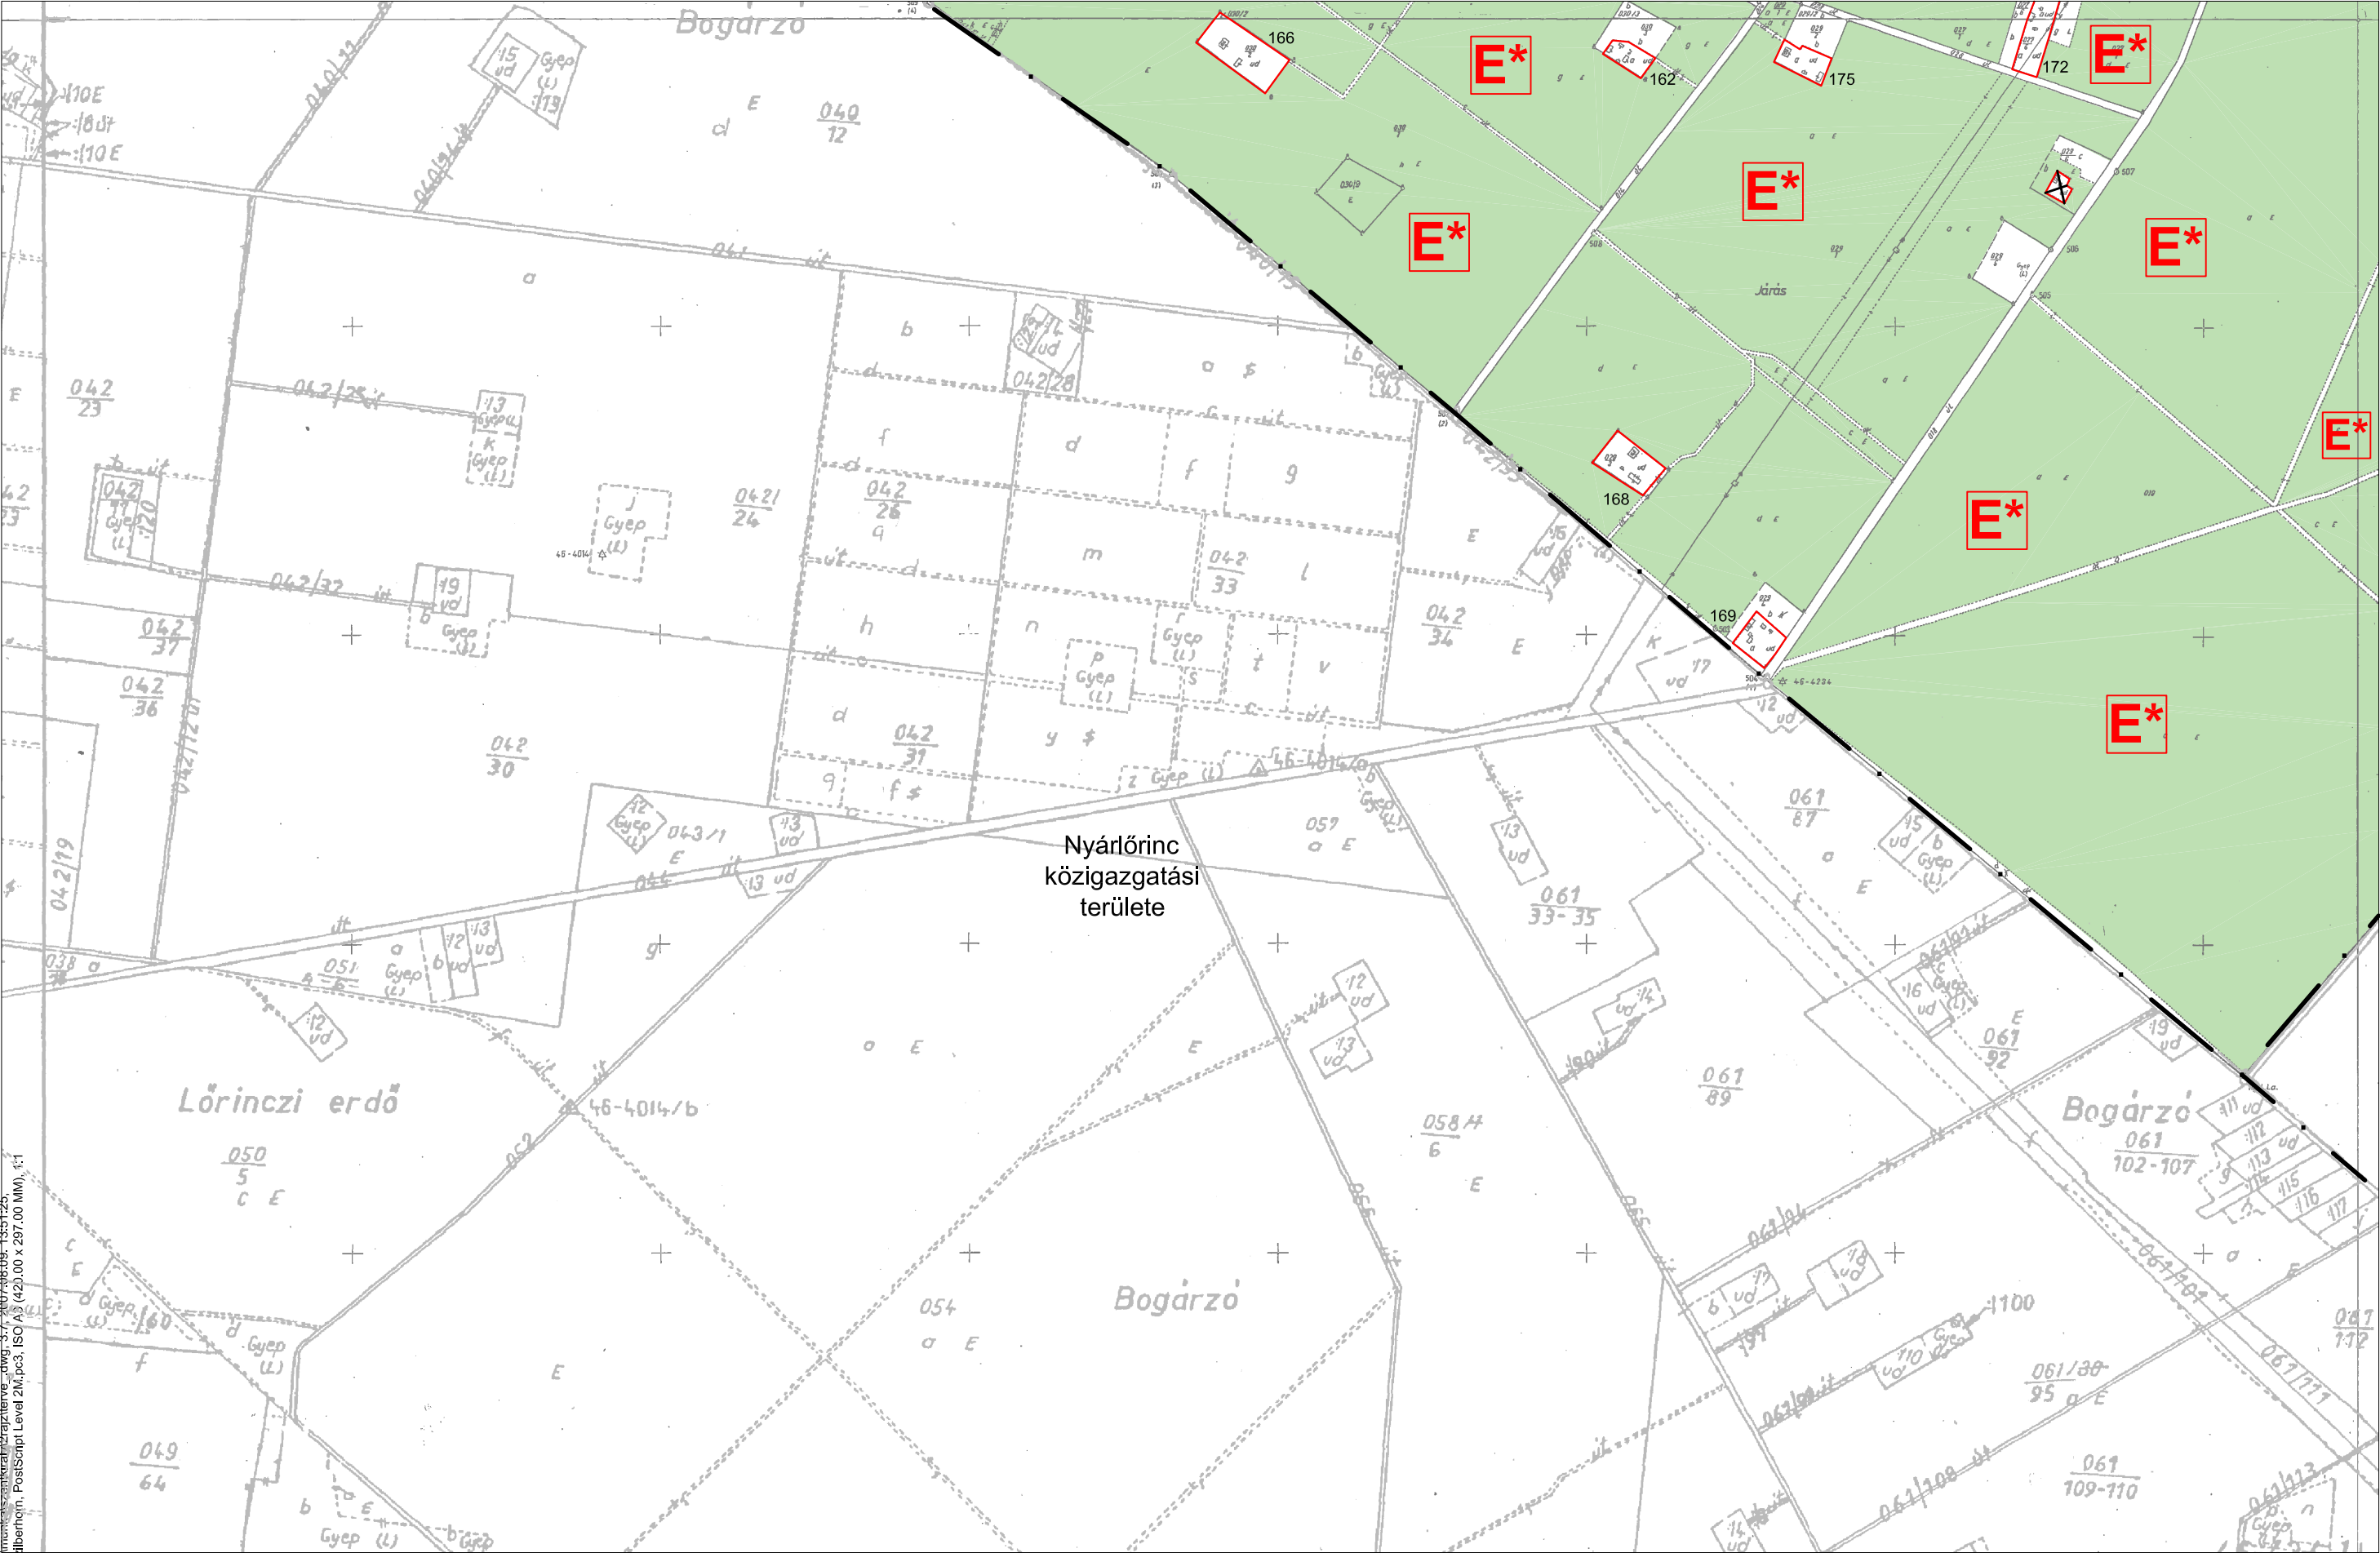



4.7.

SZ-2
3.7.

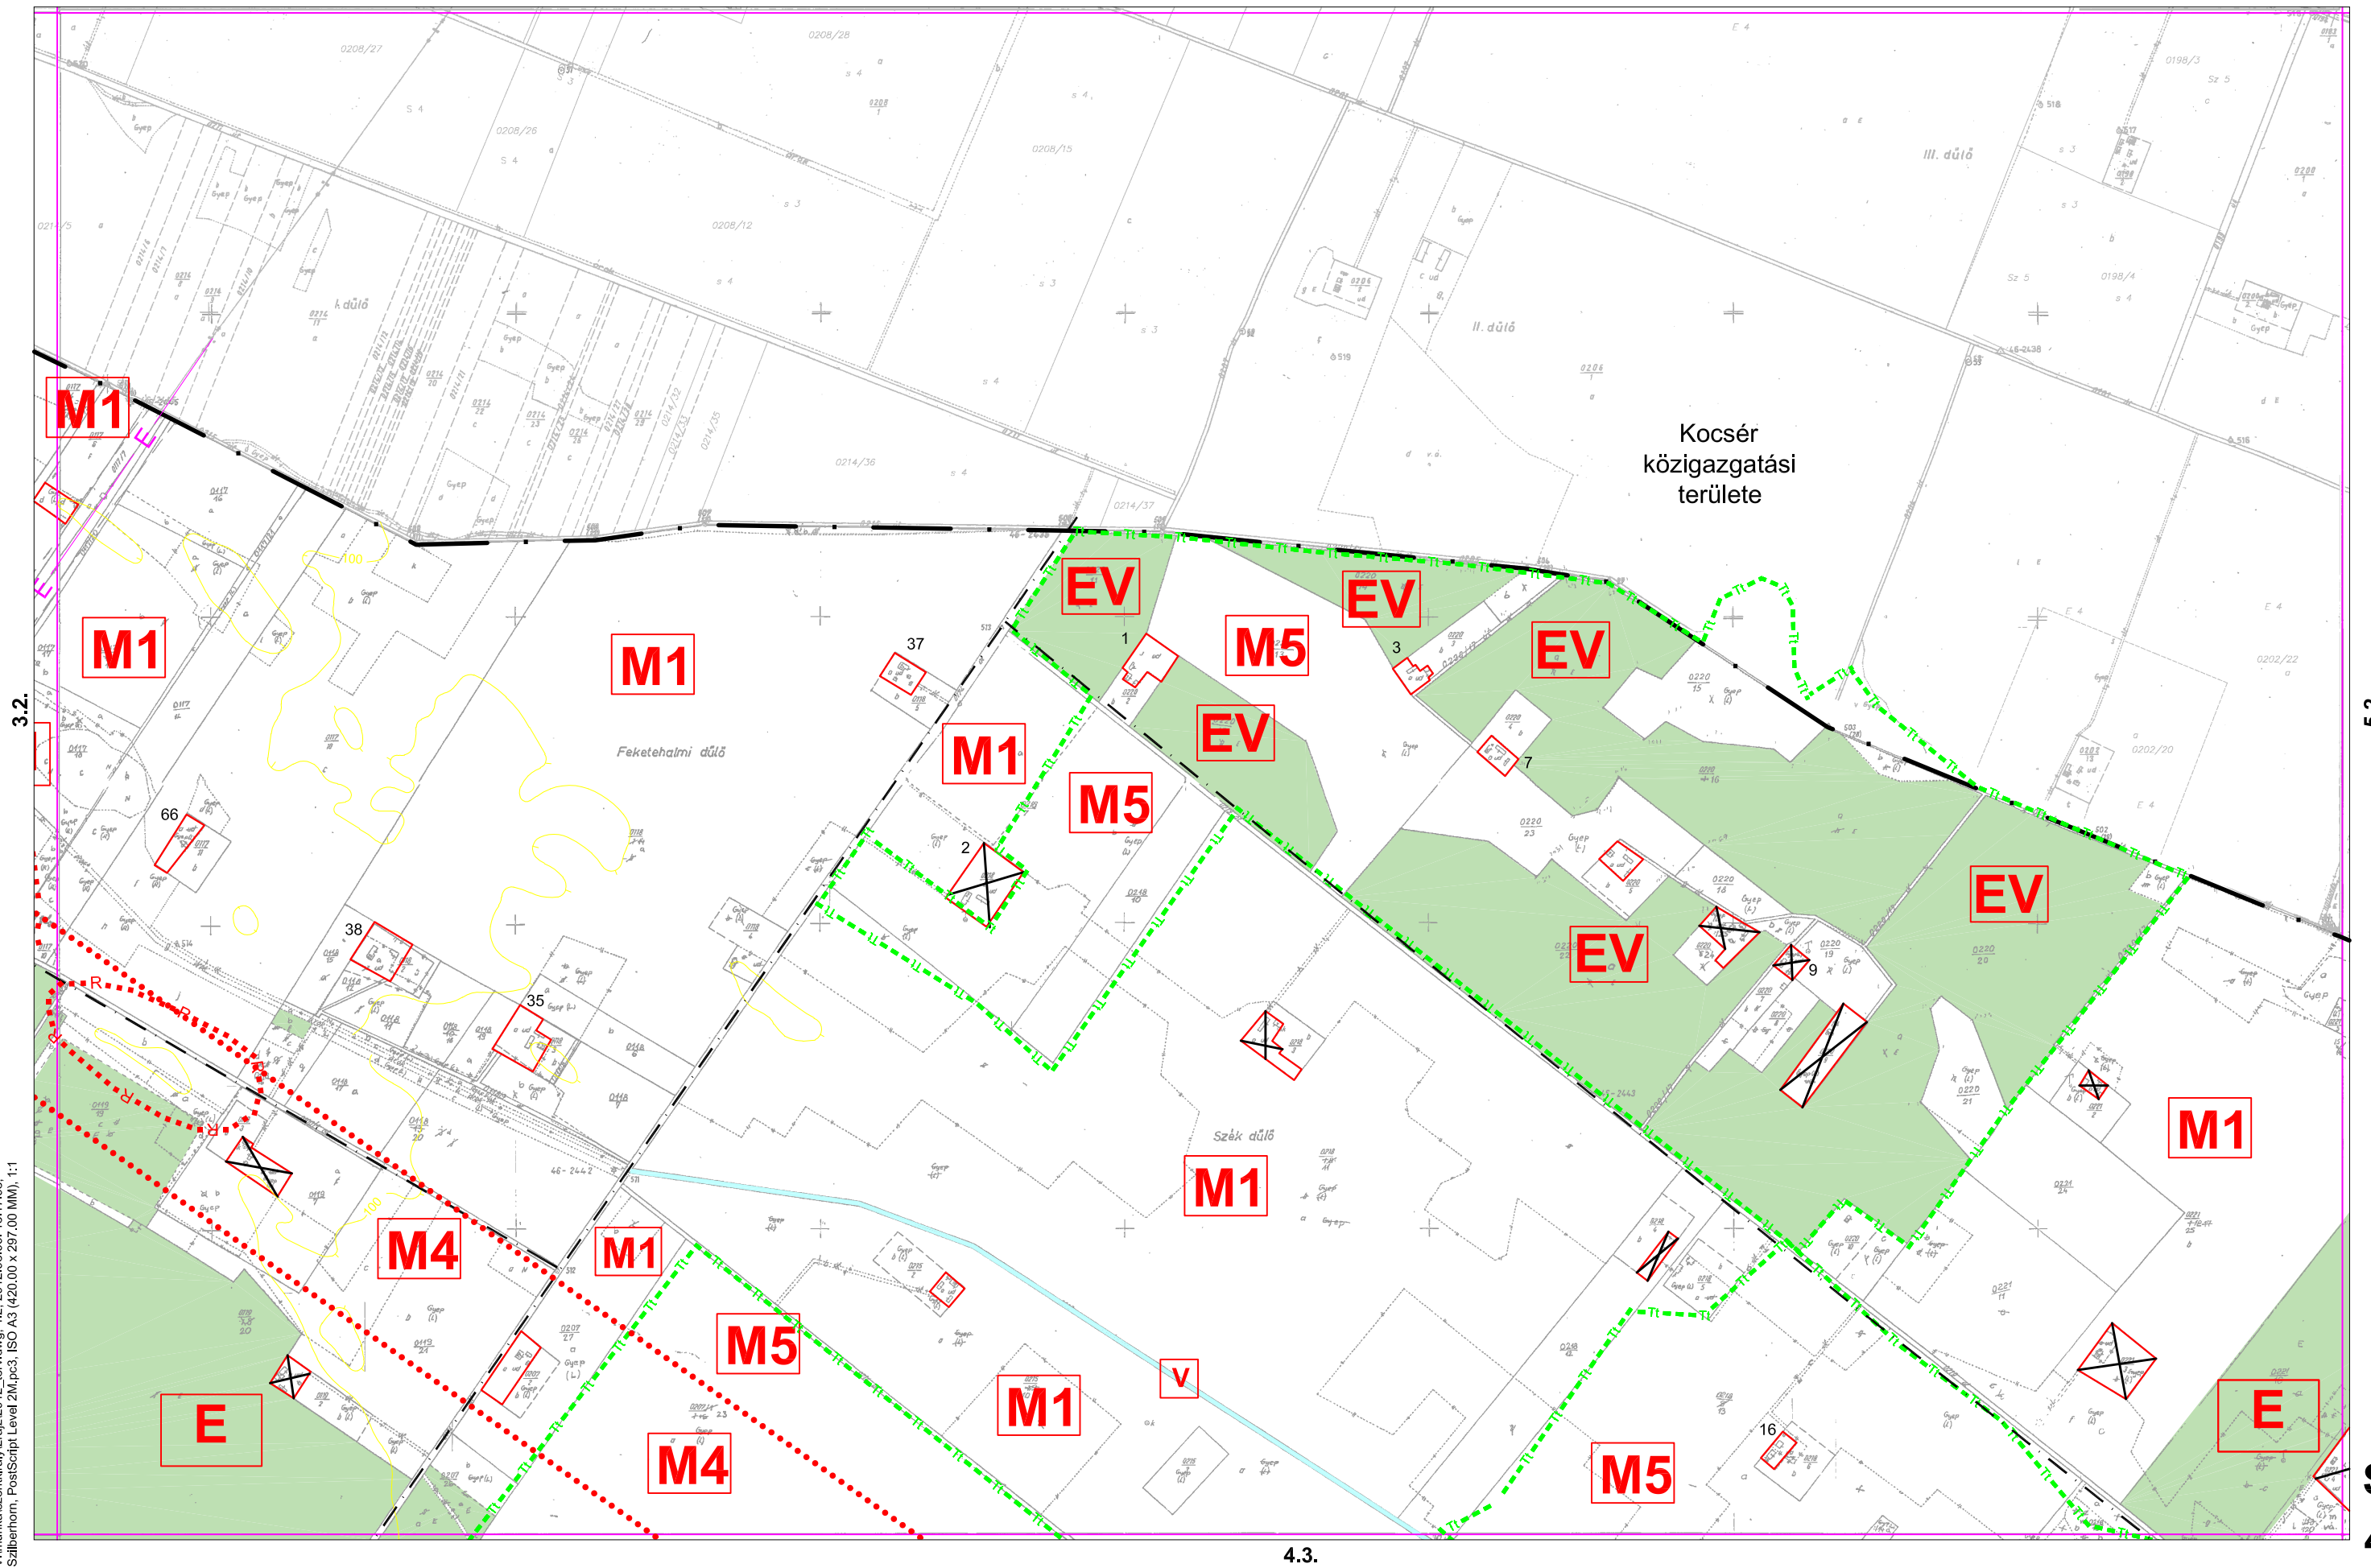


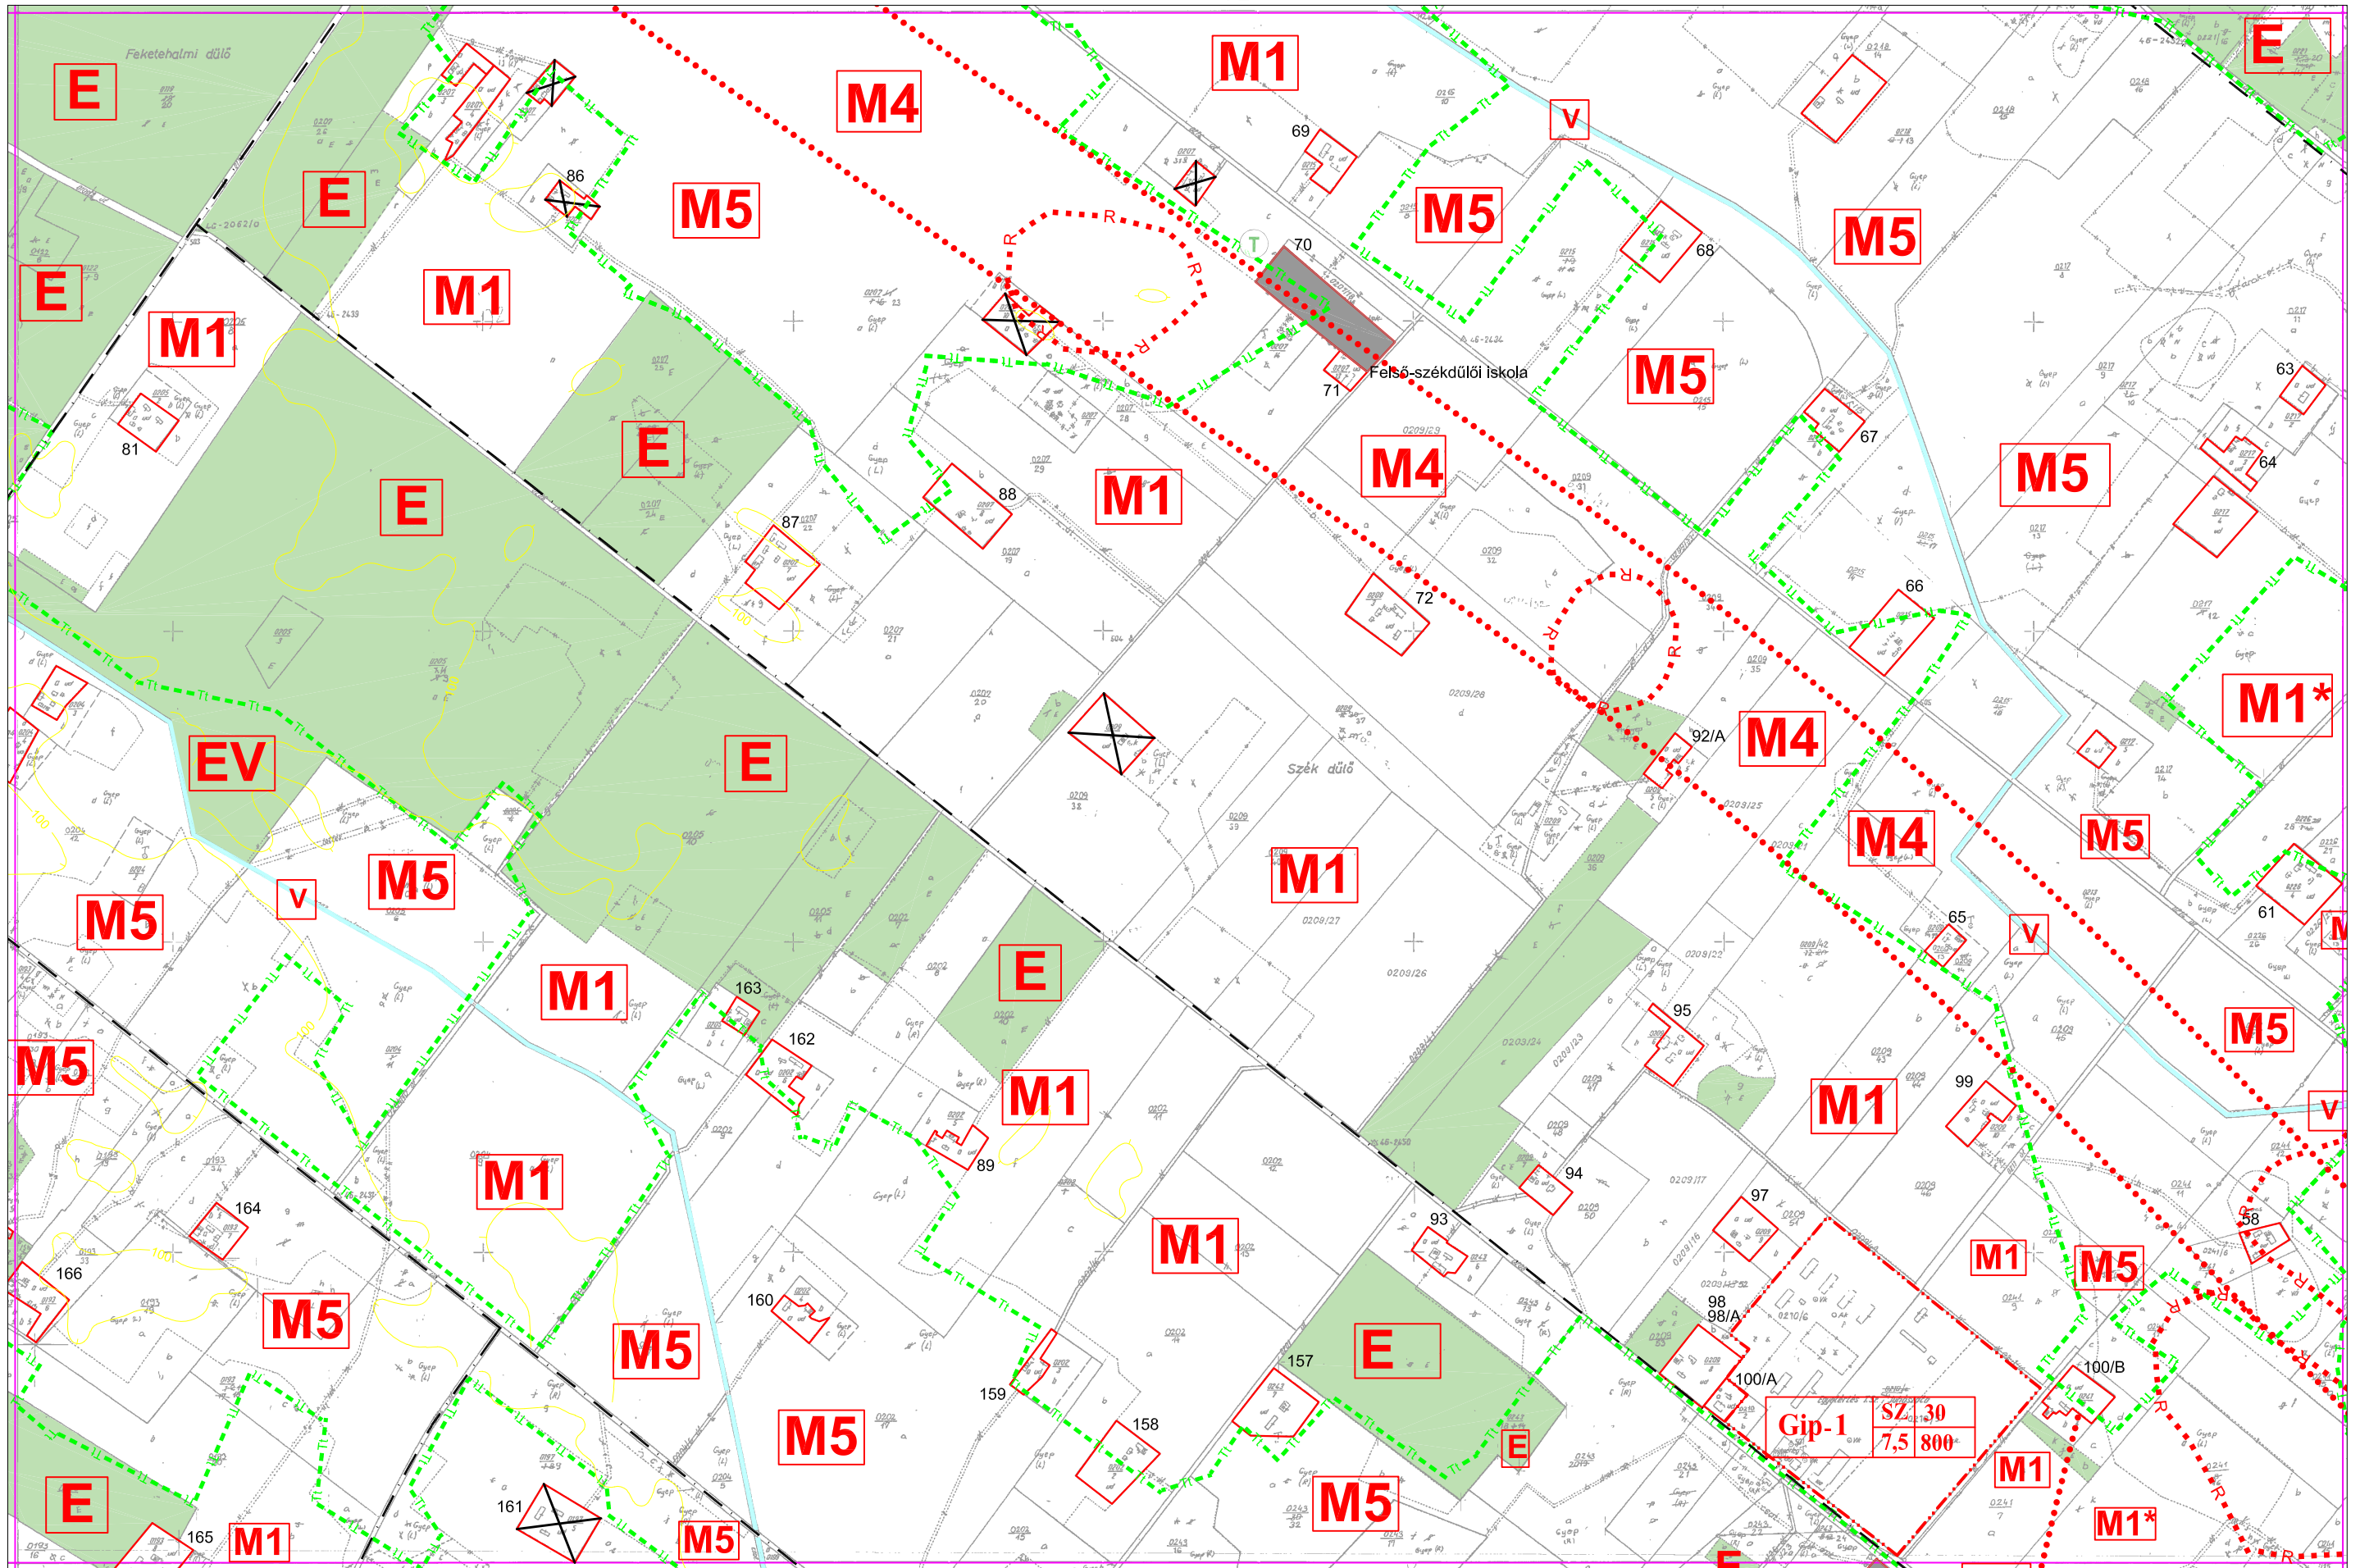

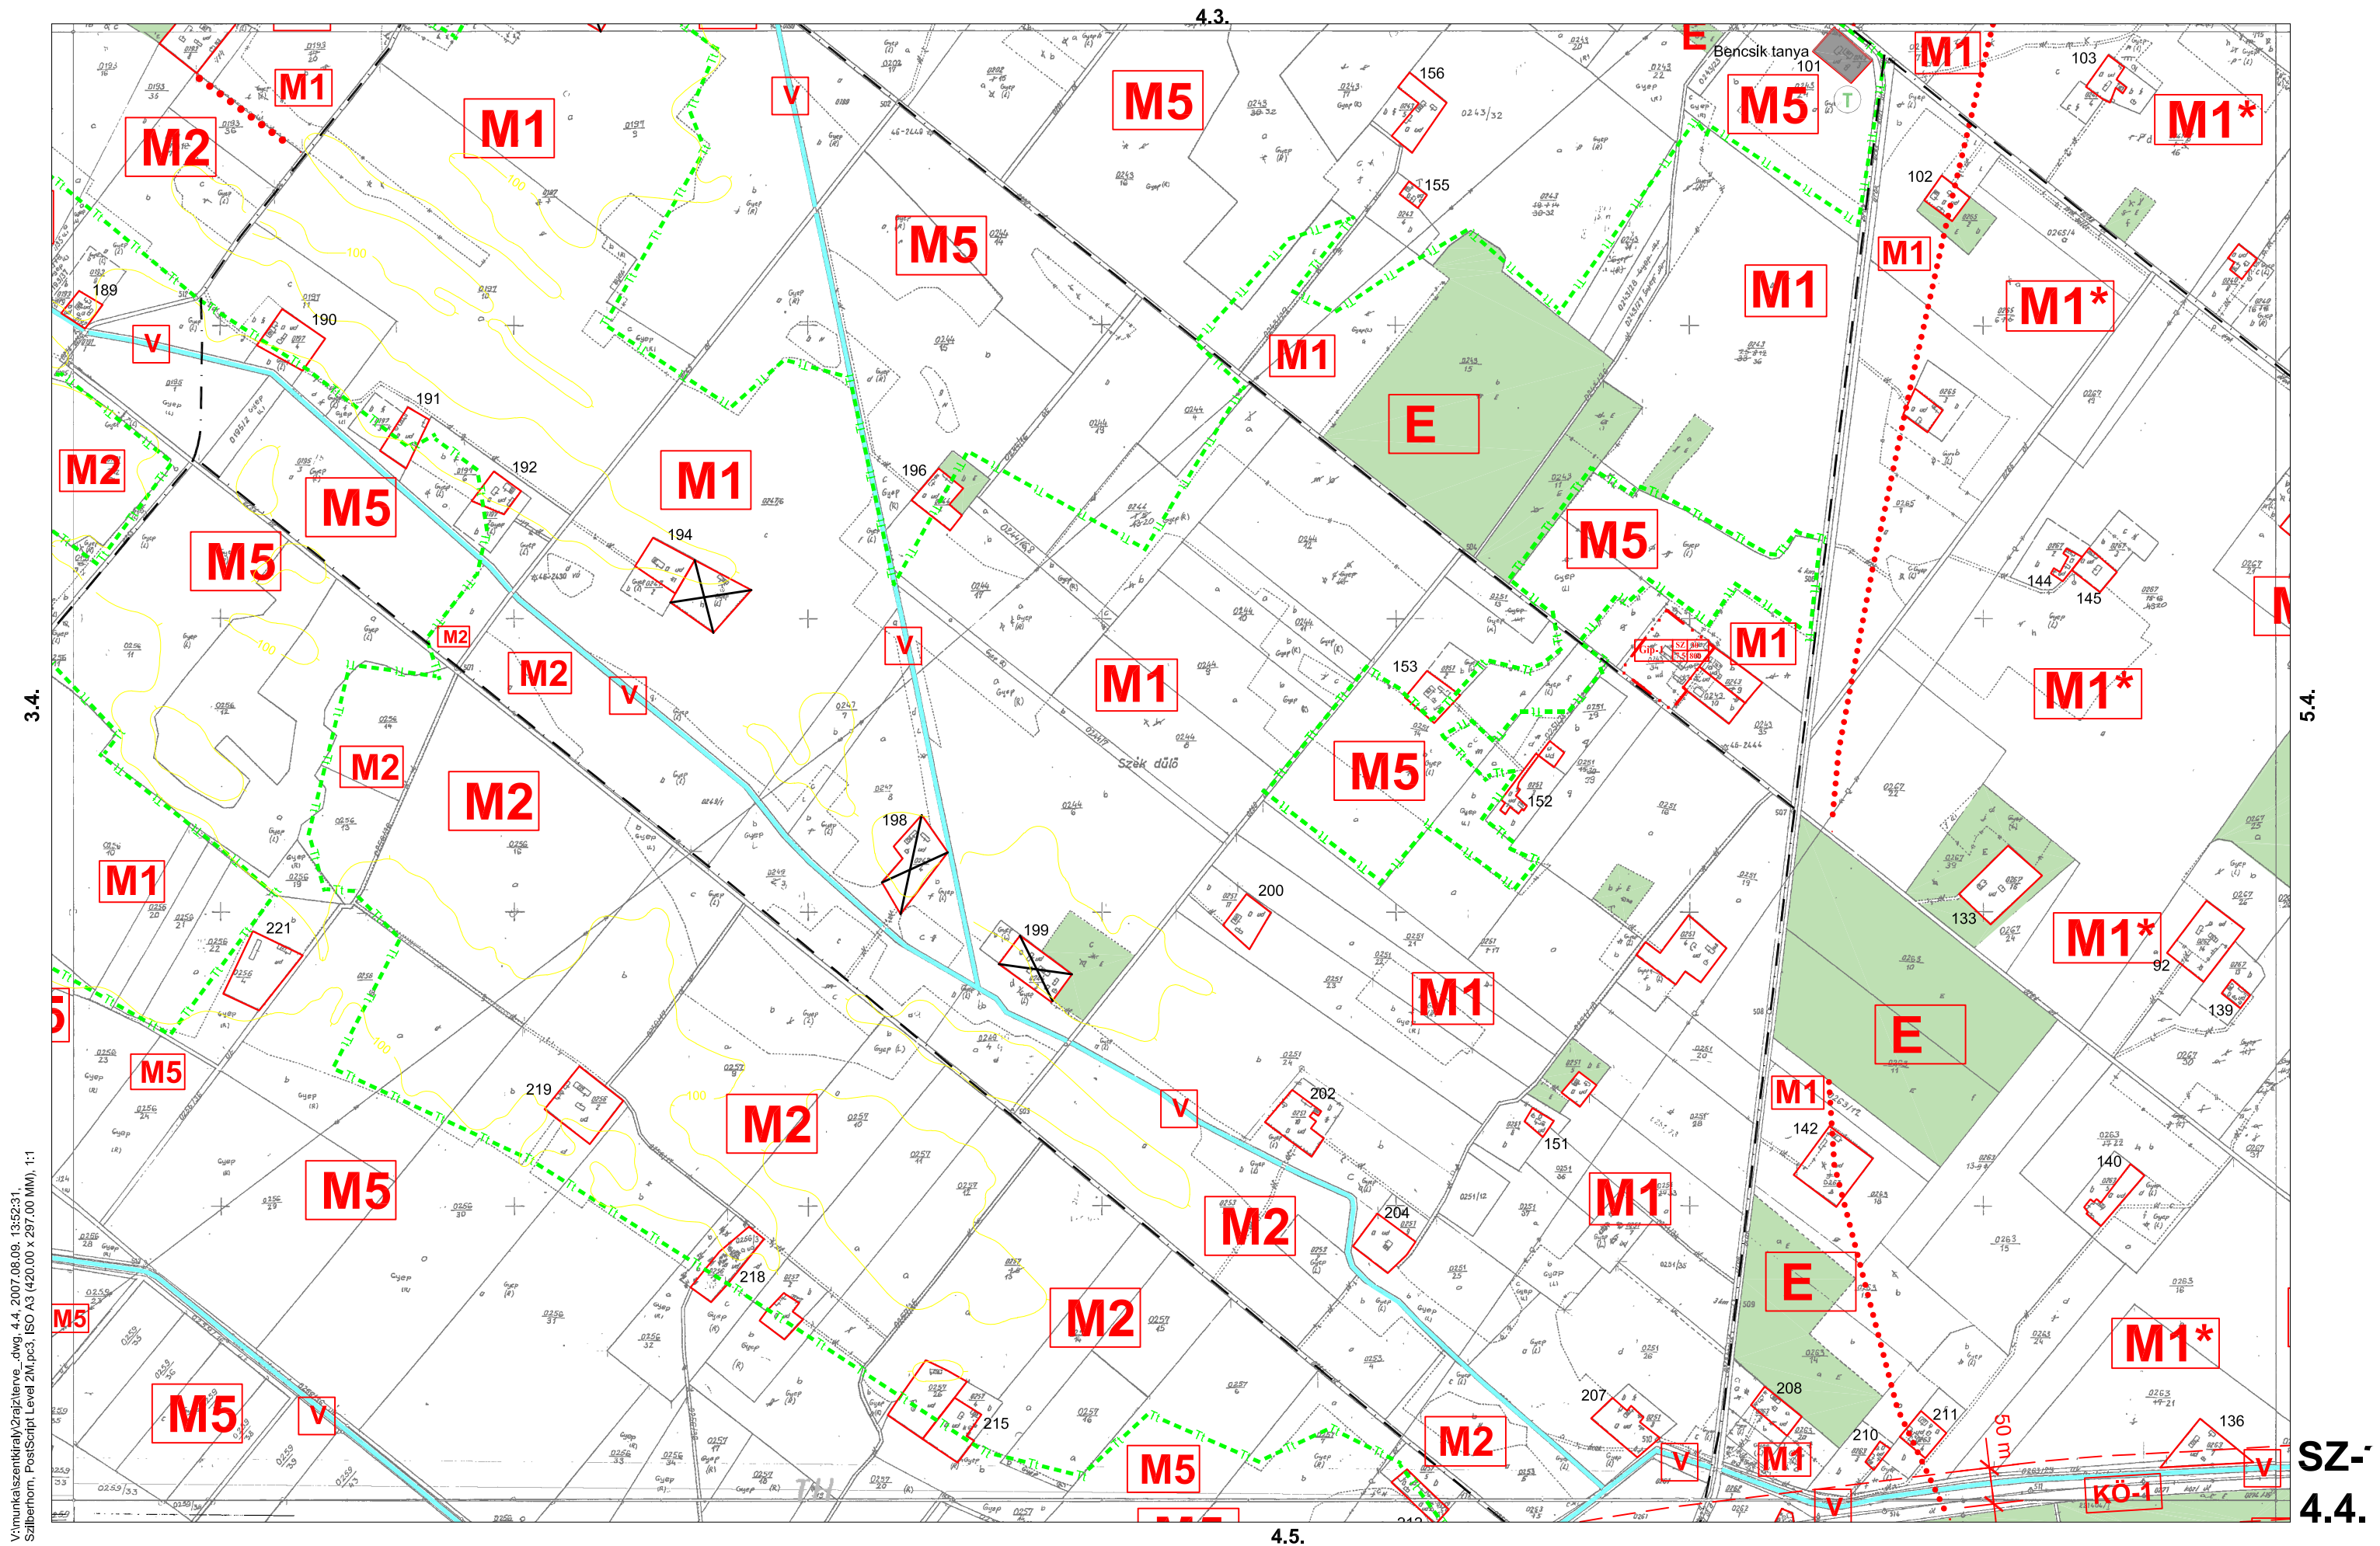

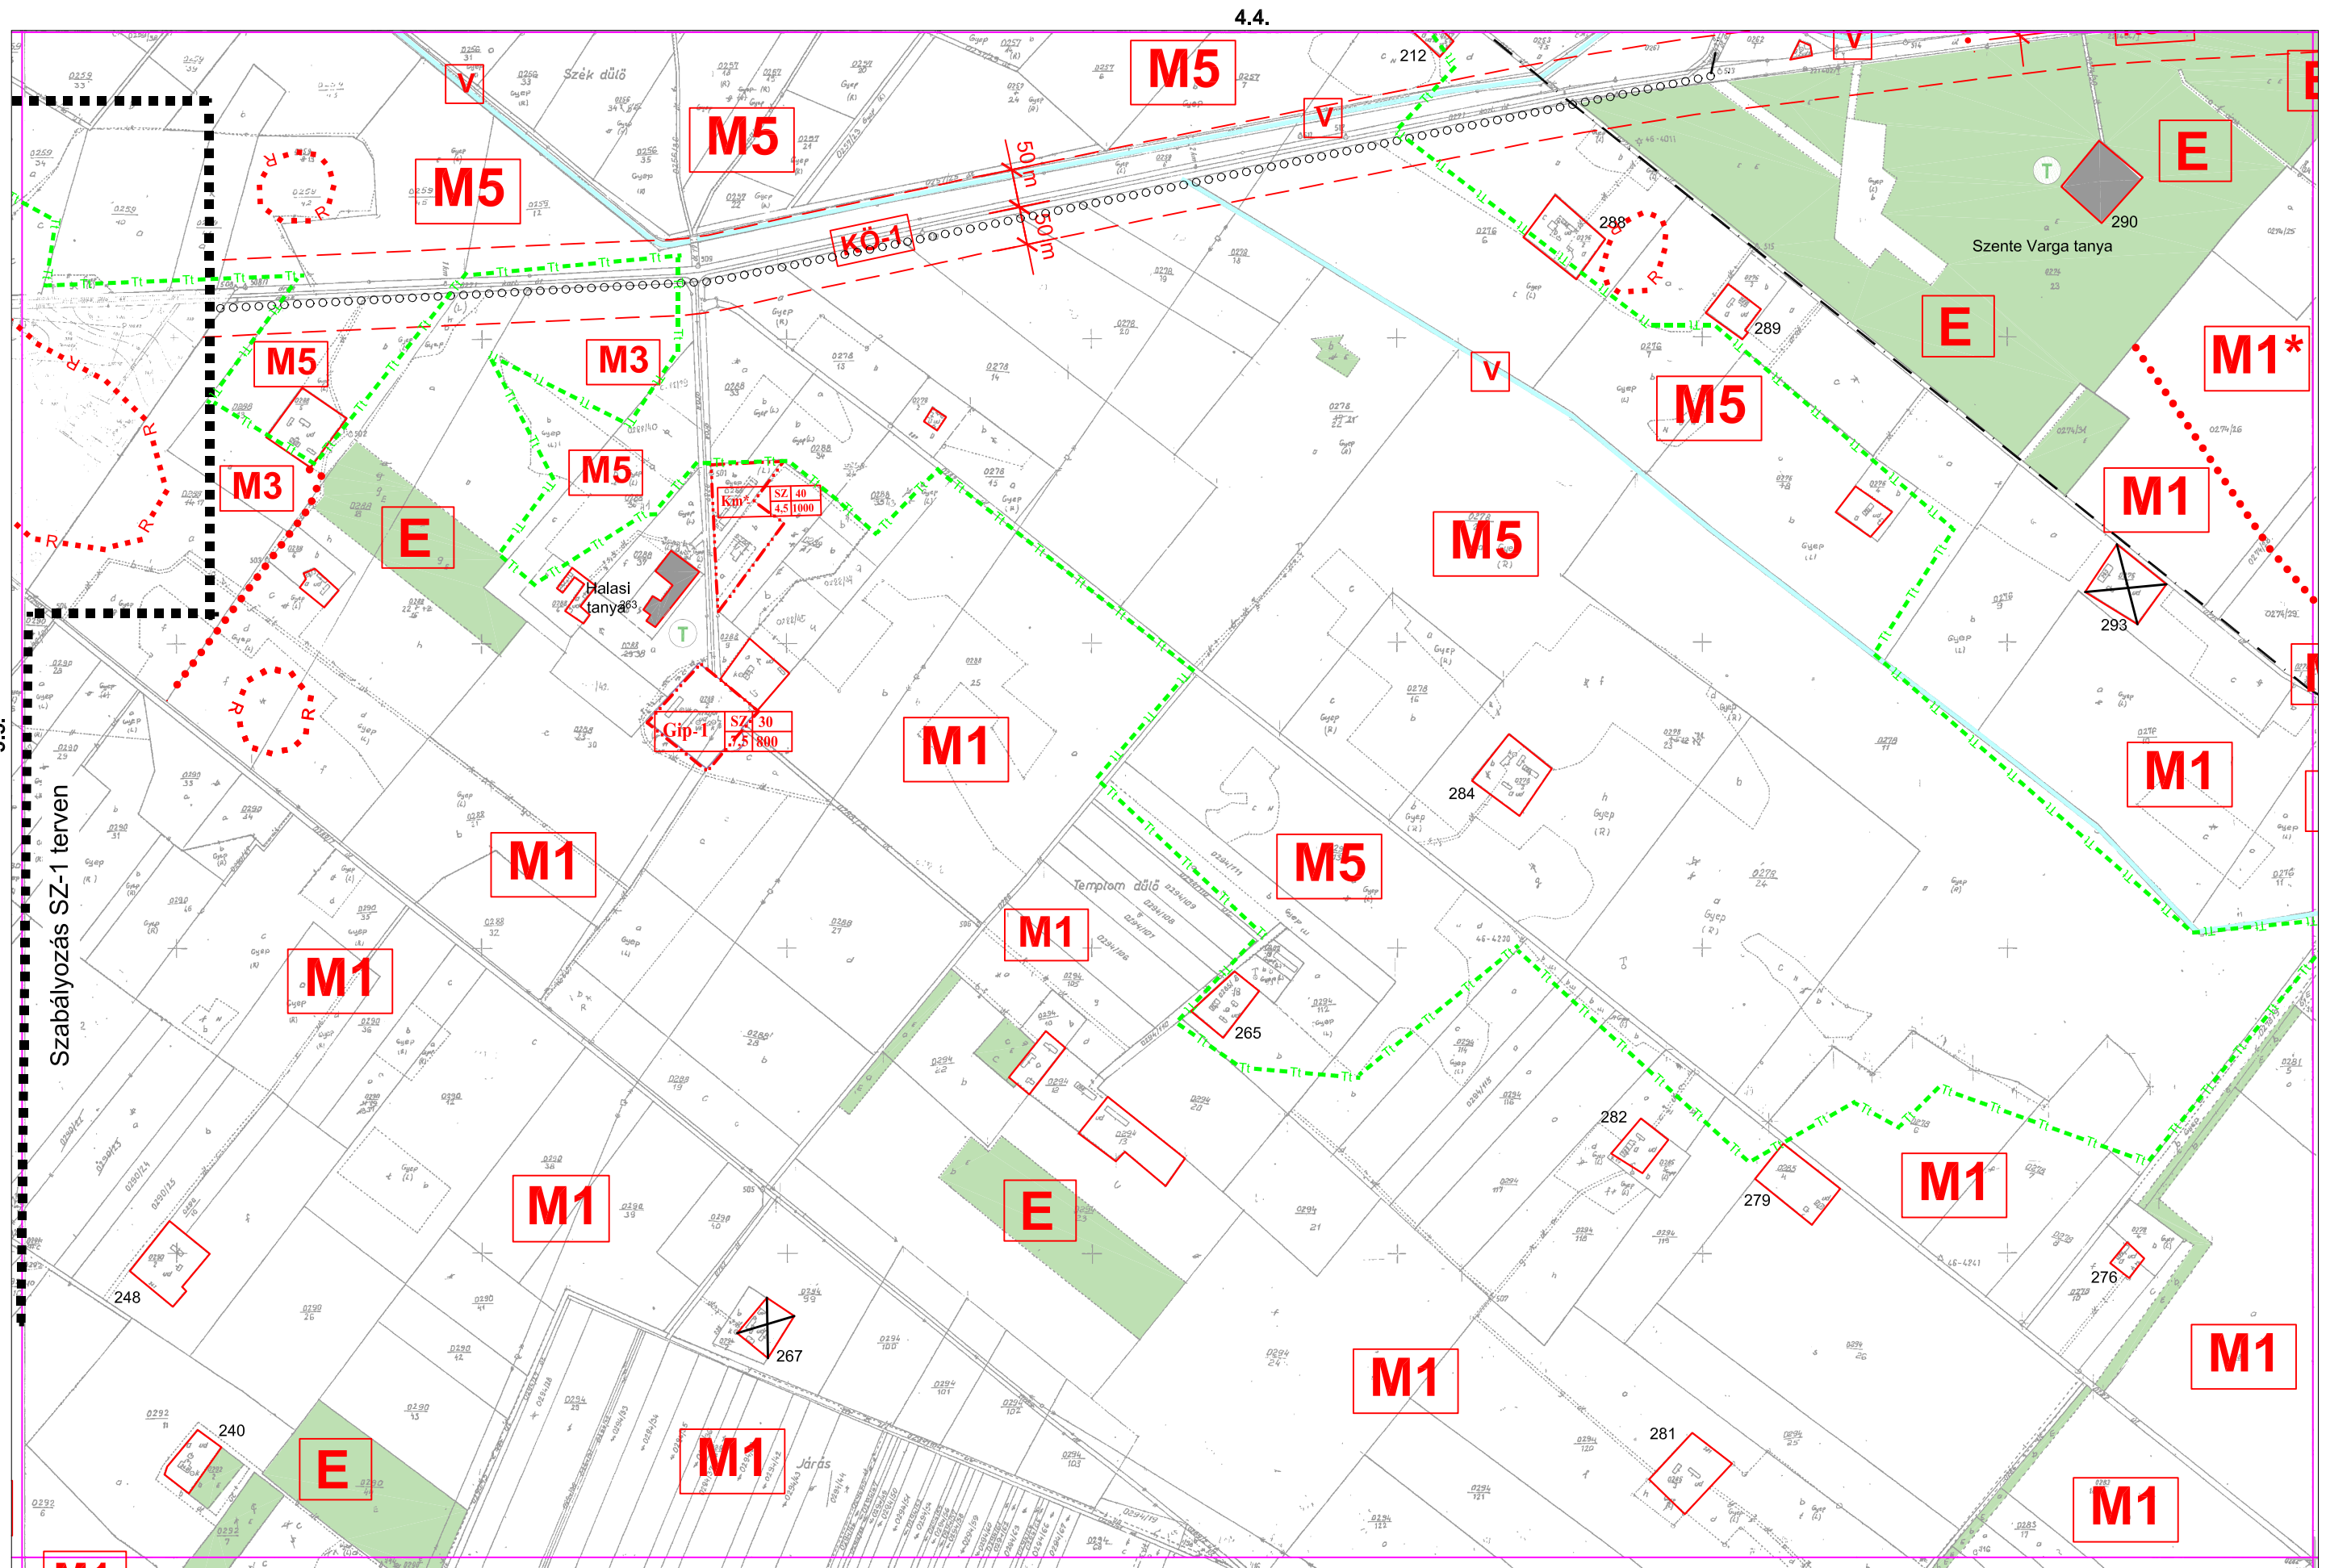

4.5.

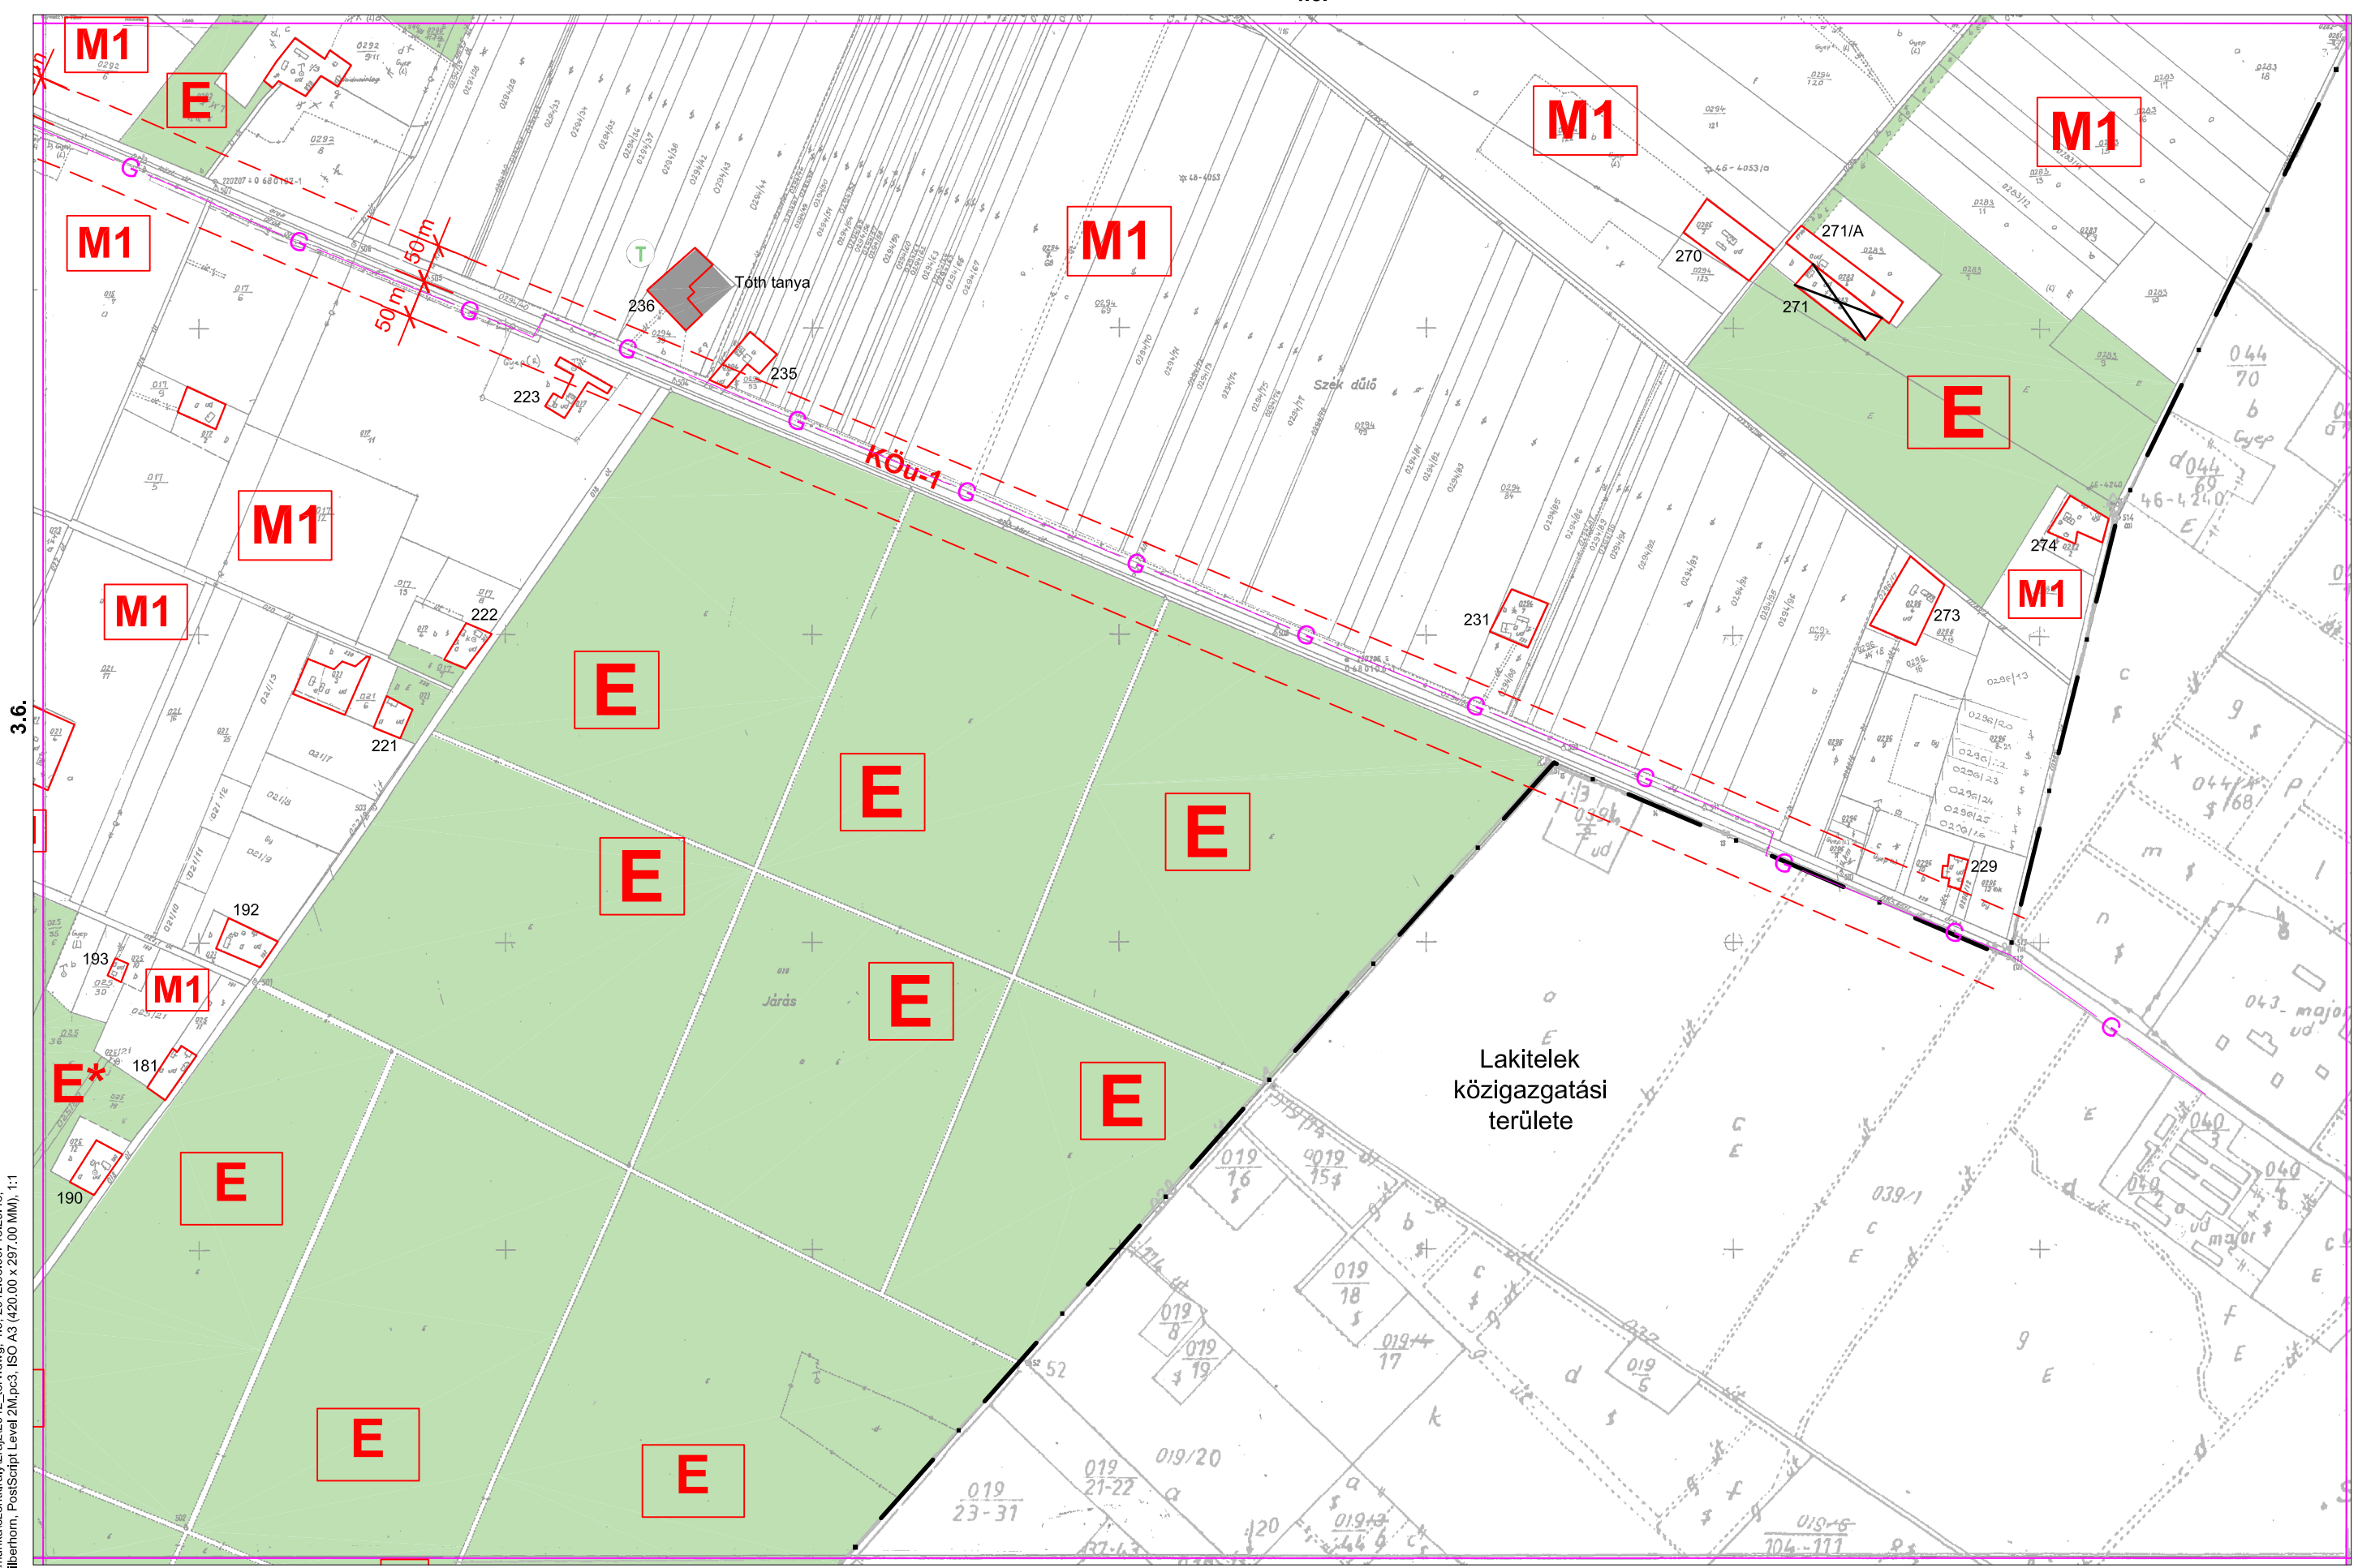

4.6.

3.7.


Lakitelek
közigazgatási
területe

Belső Szikra


**BELTE-
RÜLET**
0ncs

SZ-2

4.7.

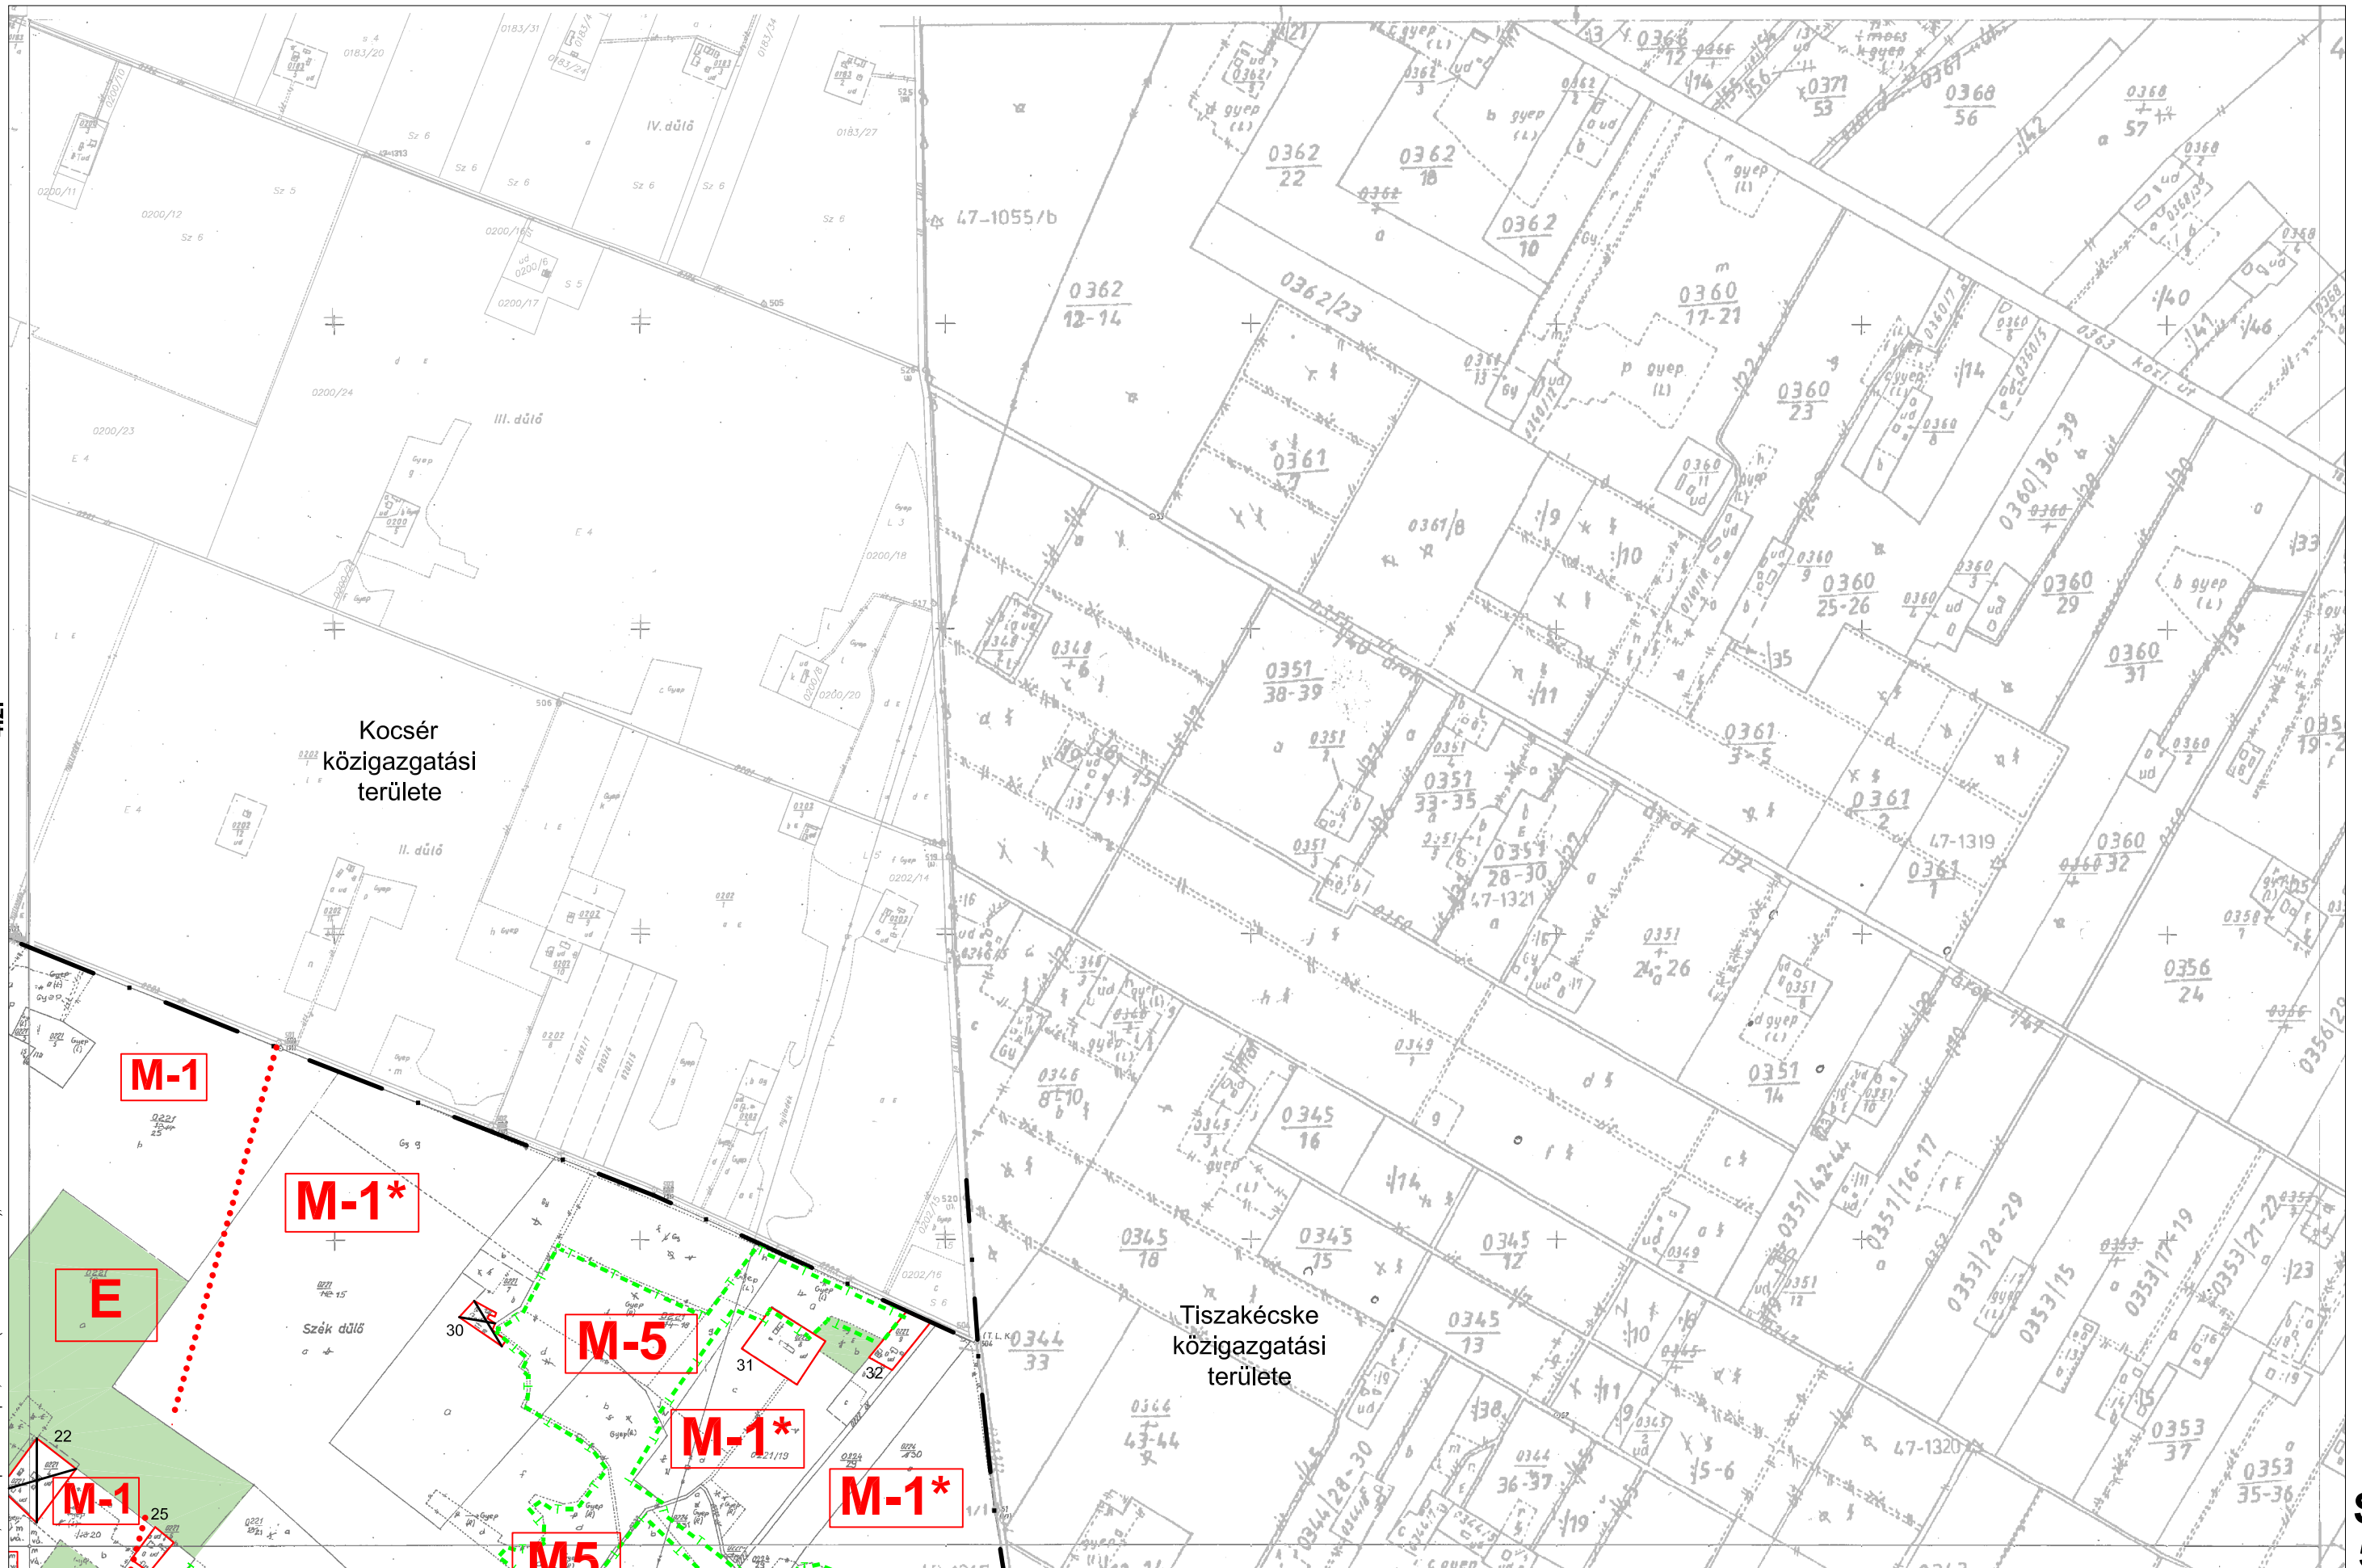


4.3.

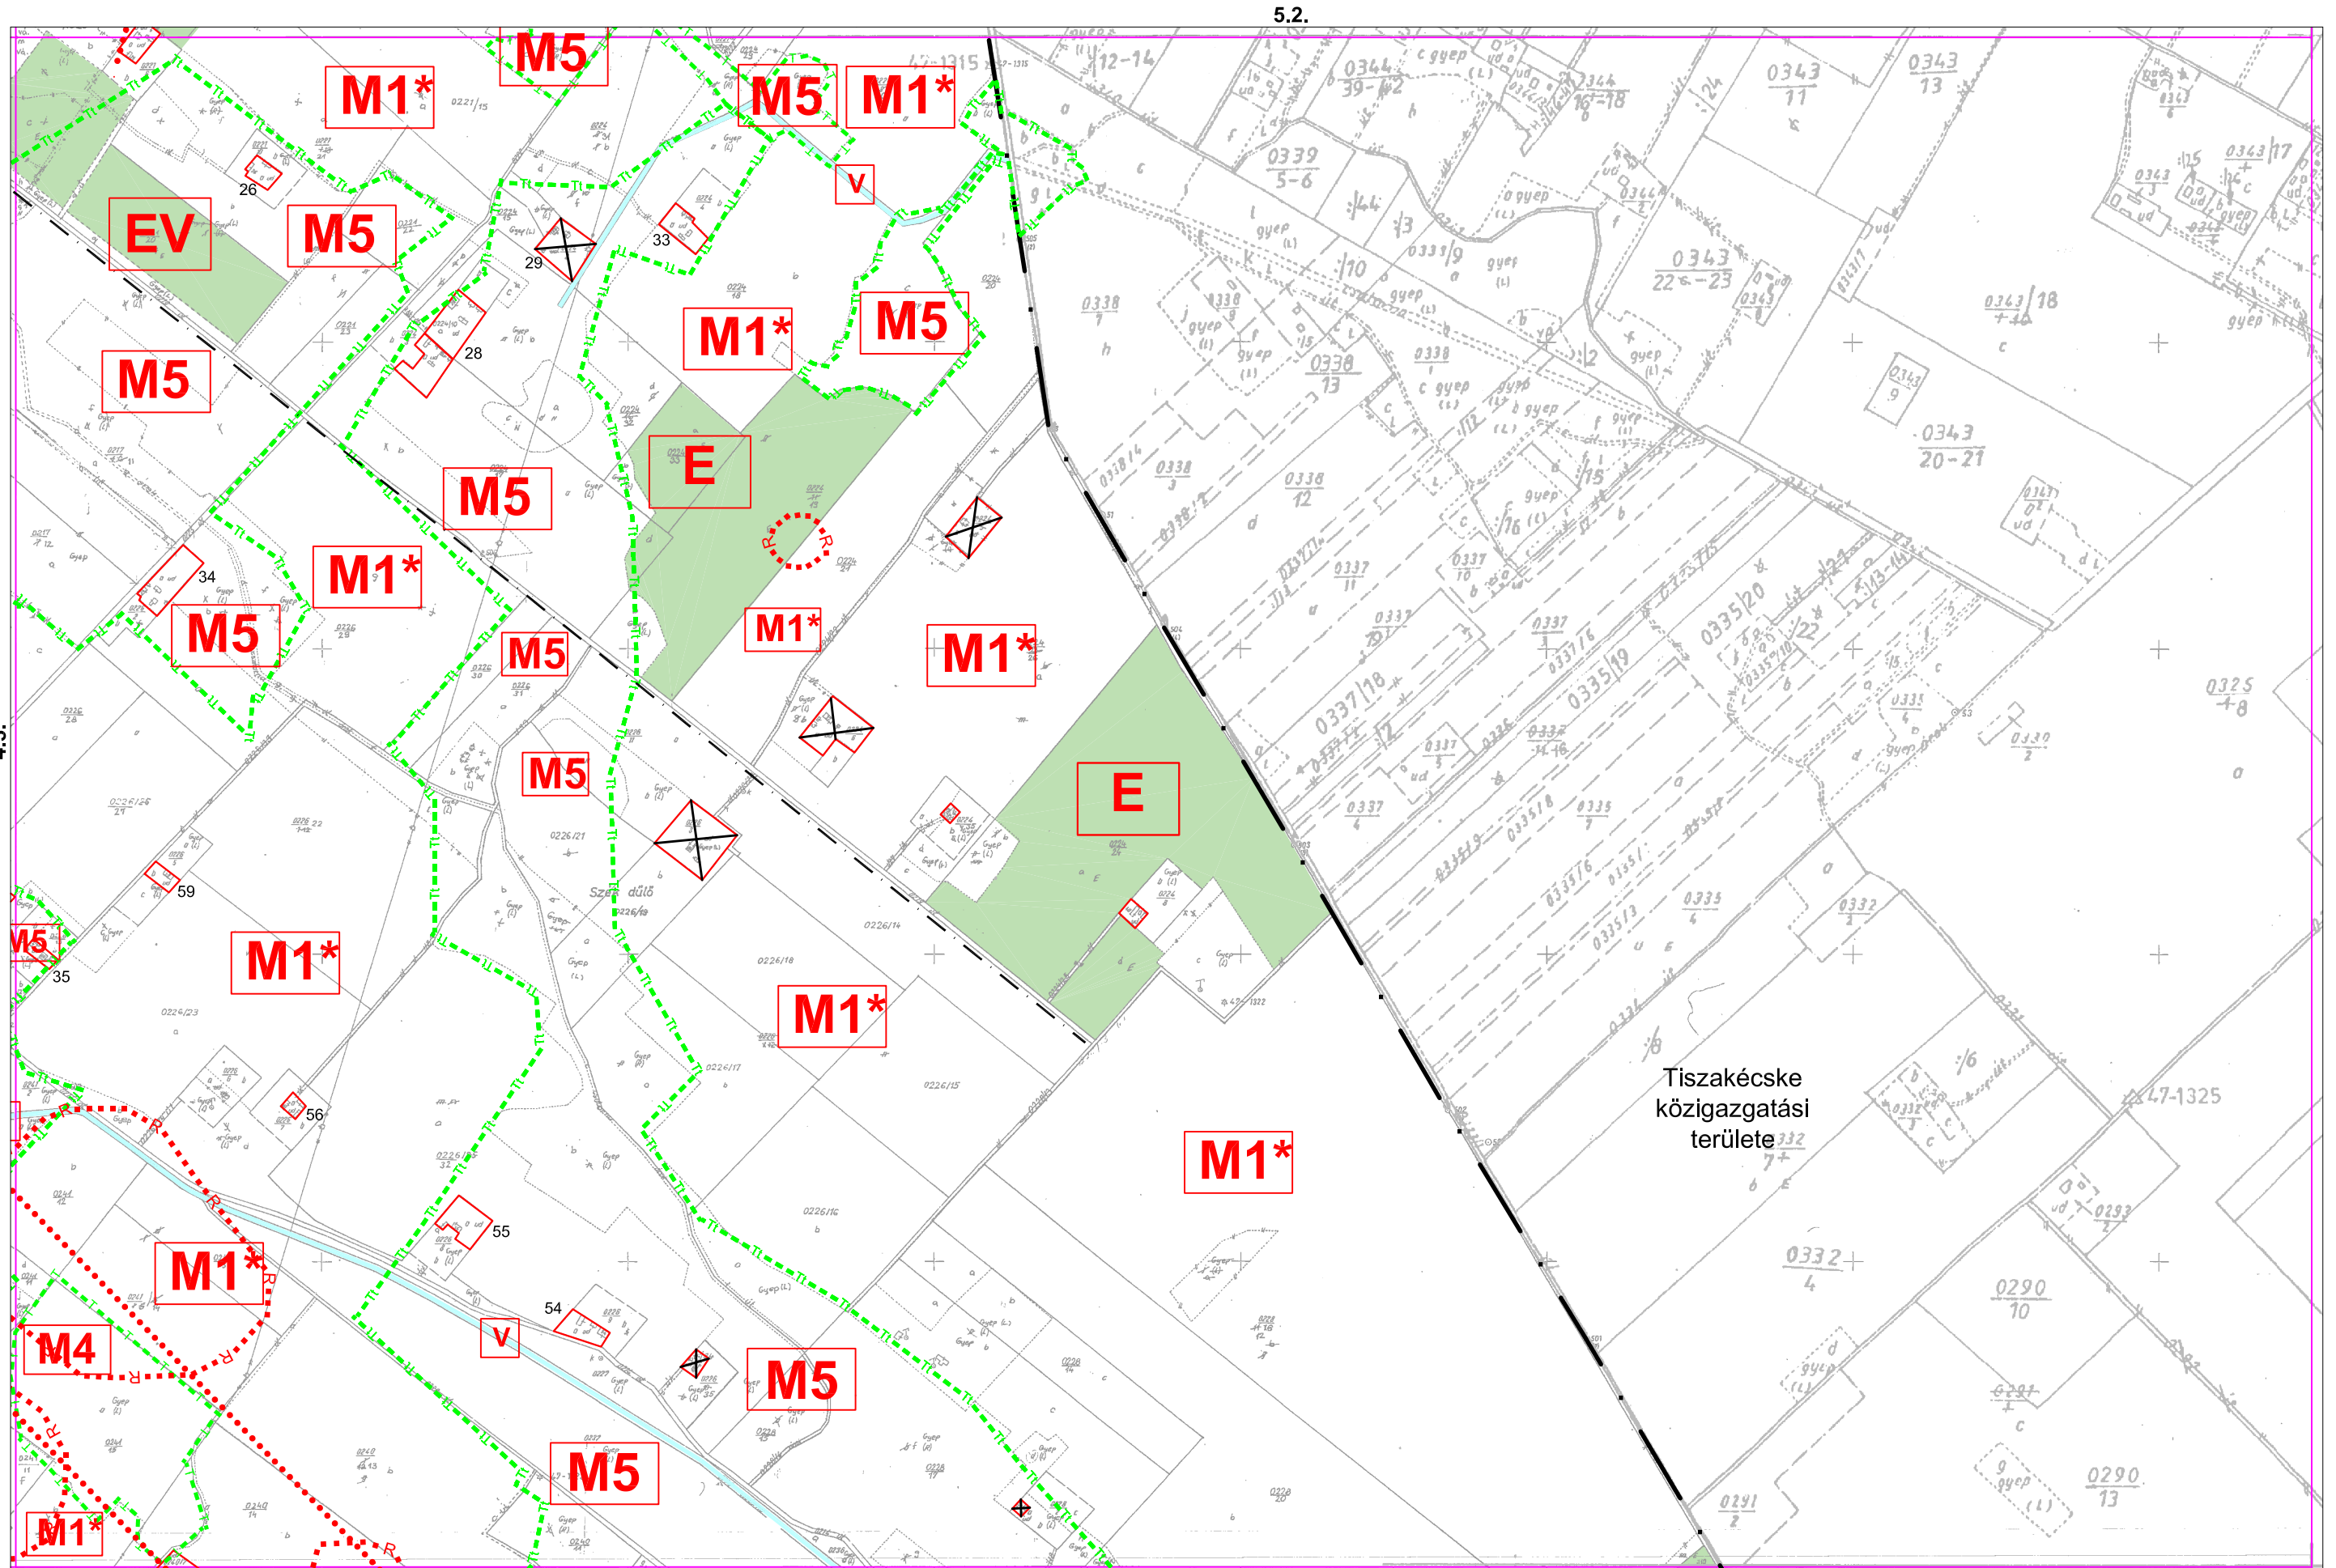

5.2.

5.4.

4.4.

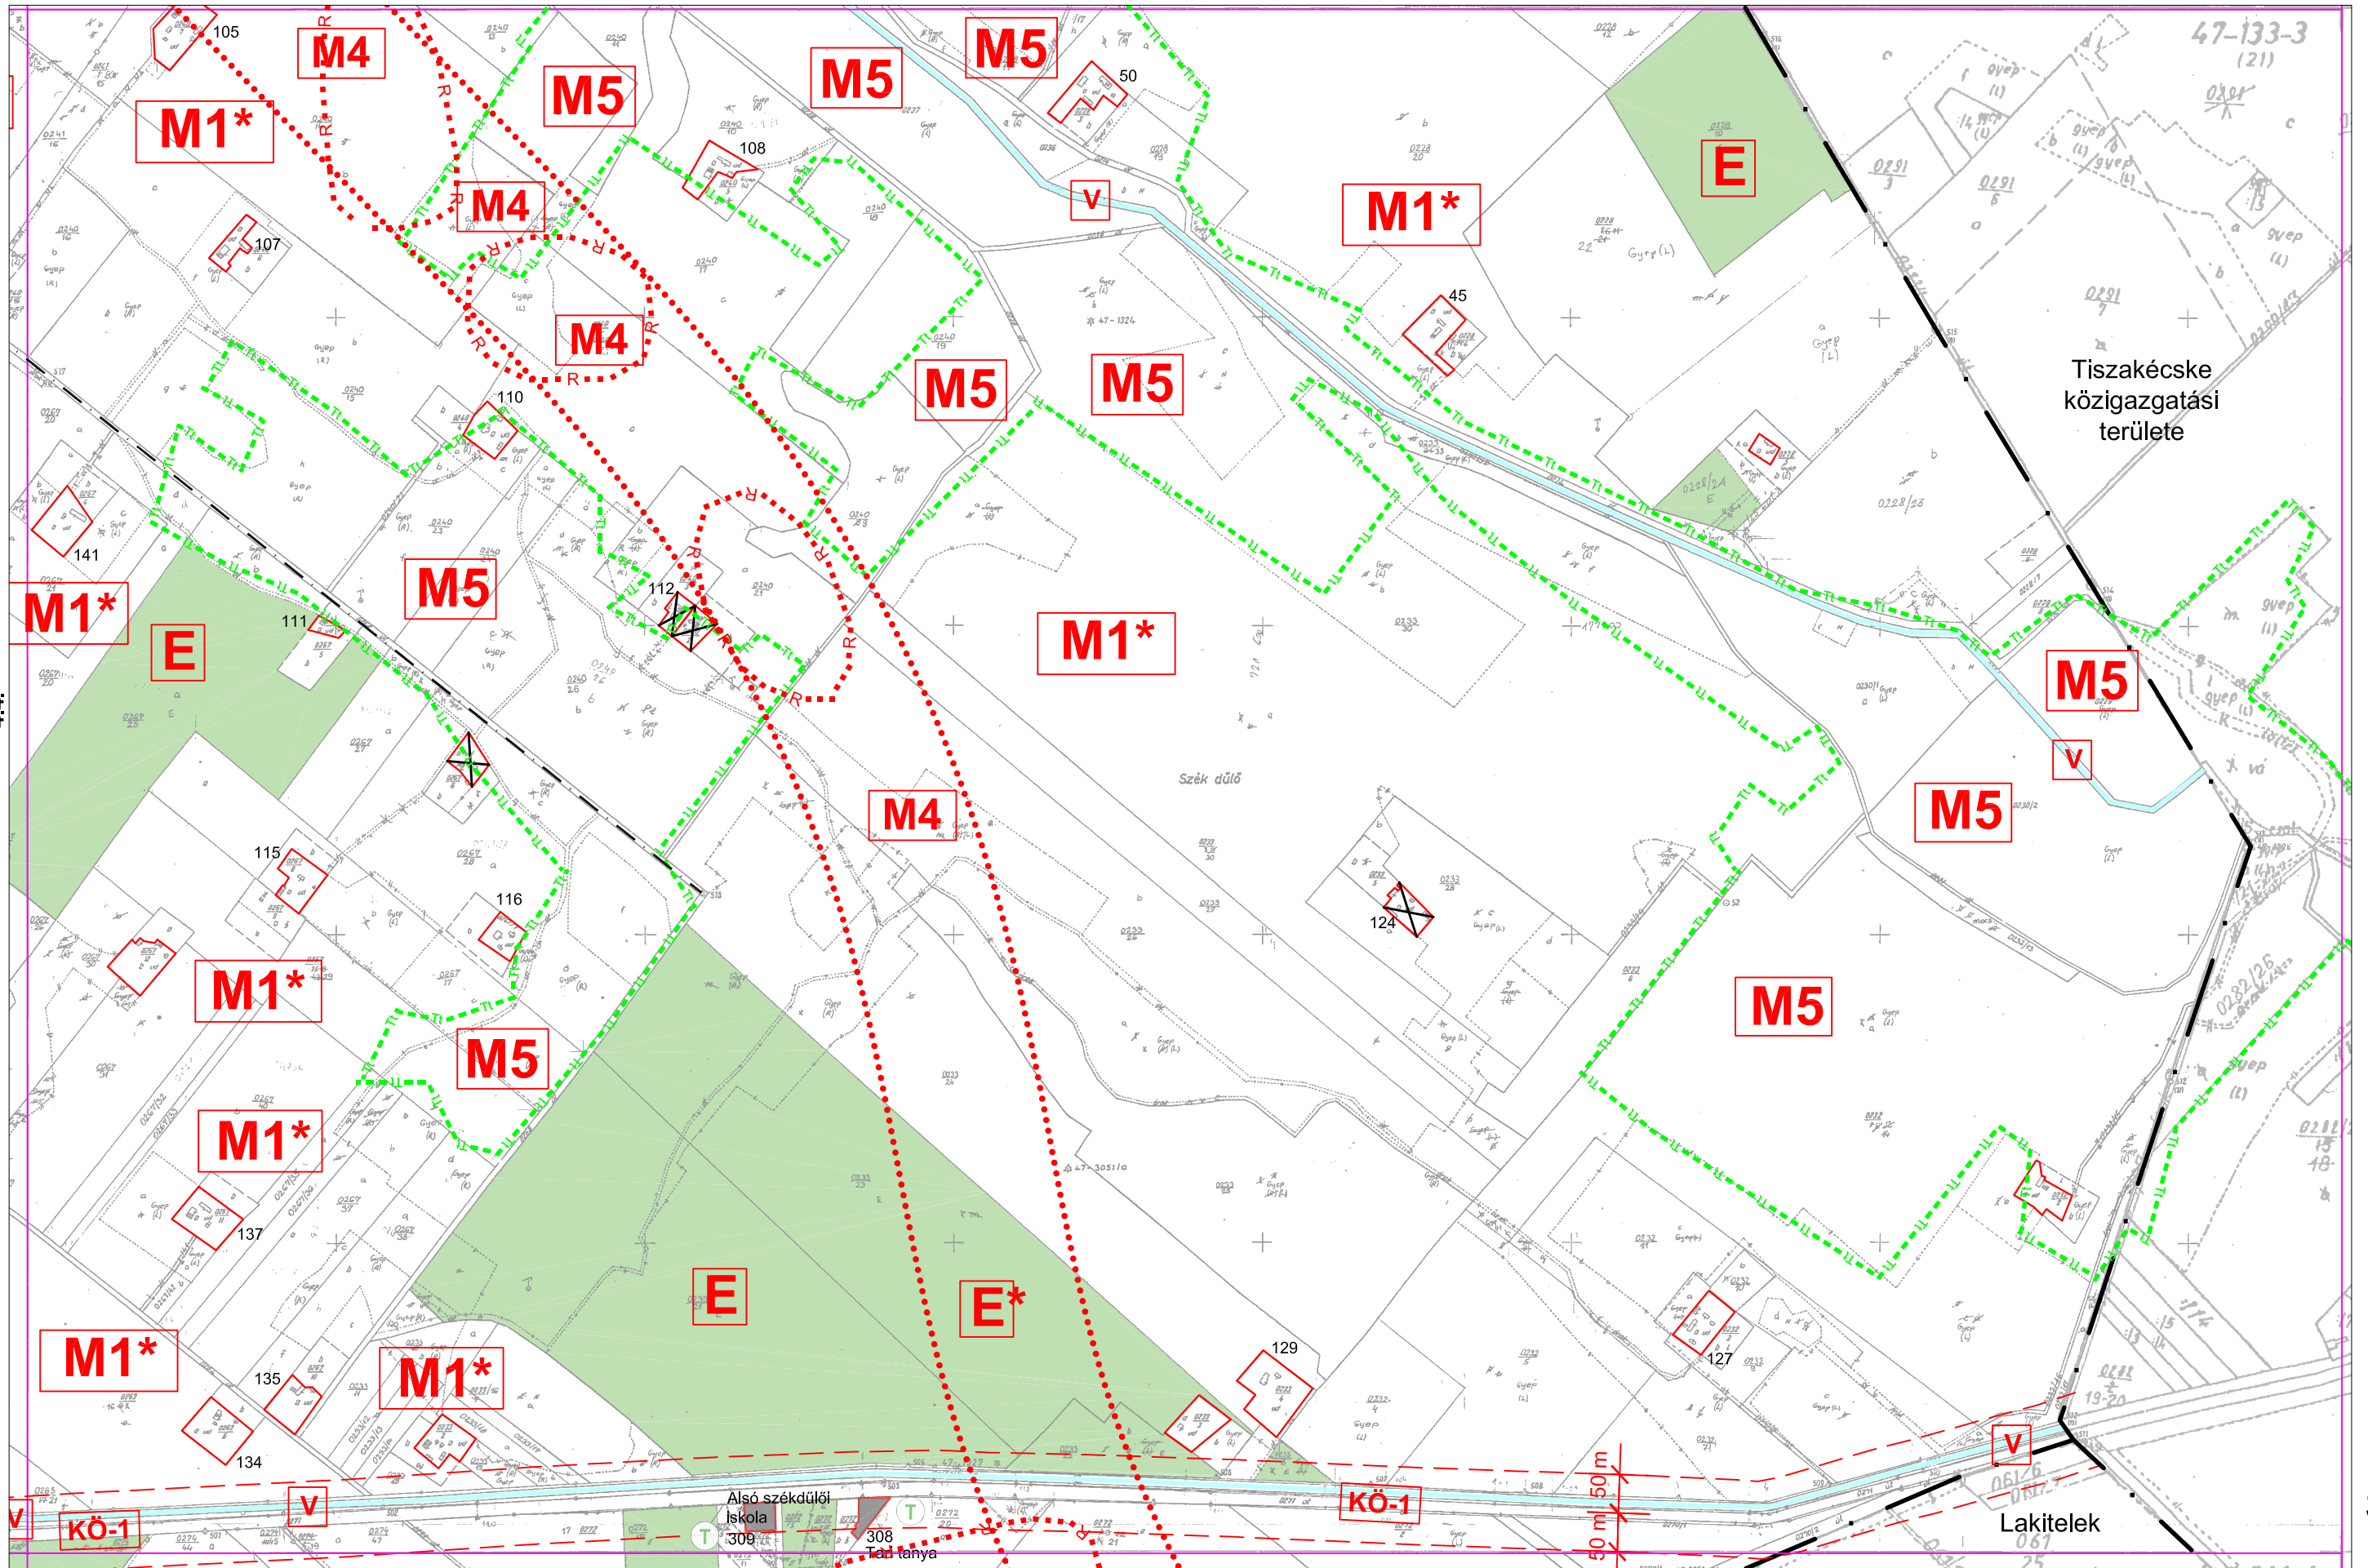

5.3.


5.5.

Tiszakécske
közigazgatási
területe

Lakitelek

SZ-2
5.4.

5.4.

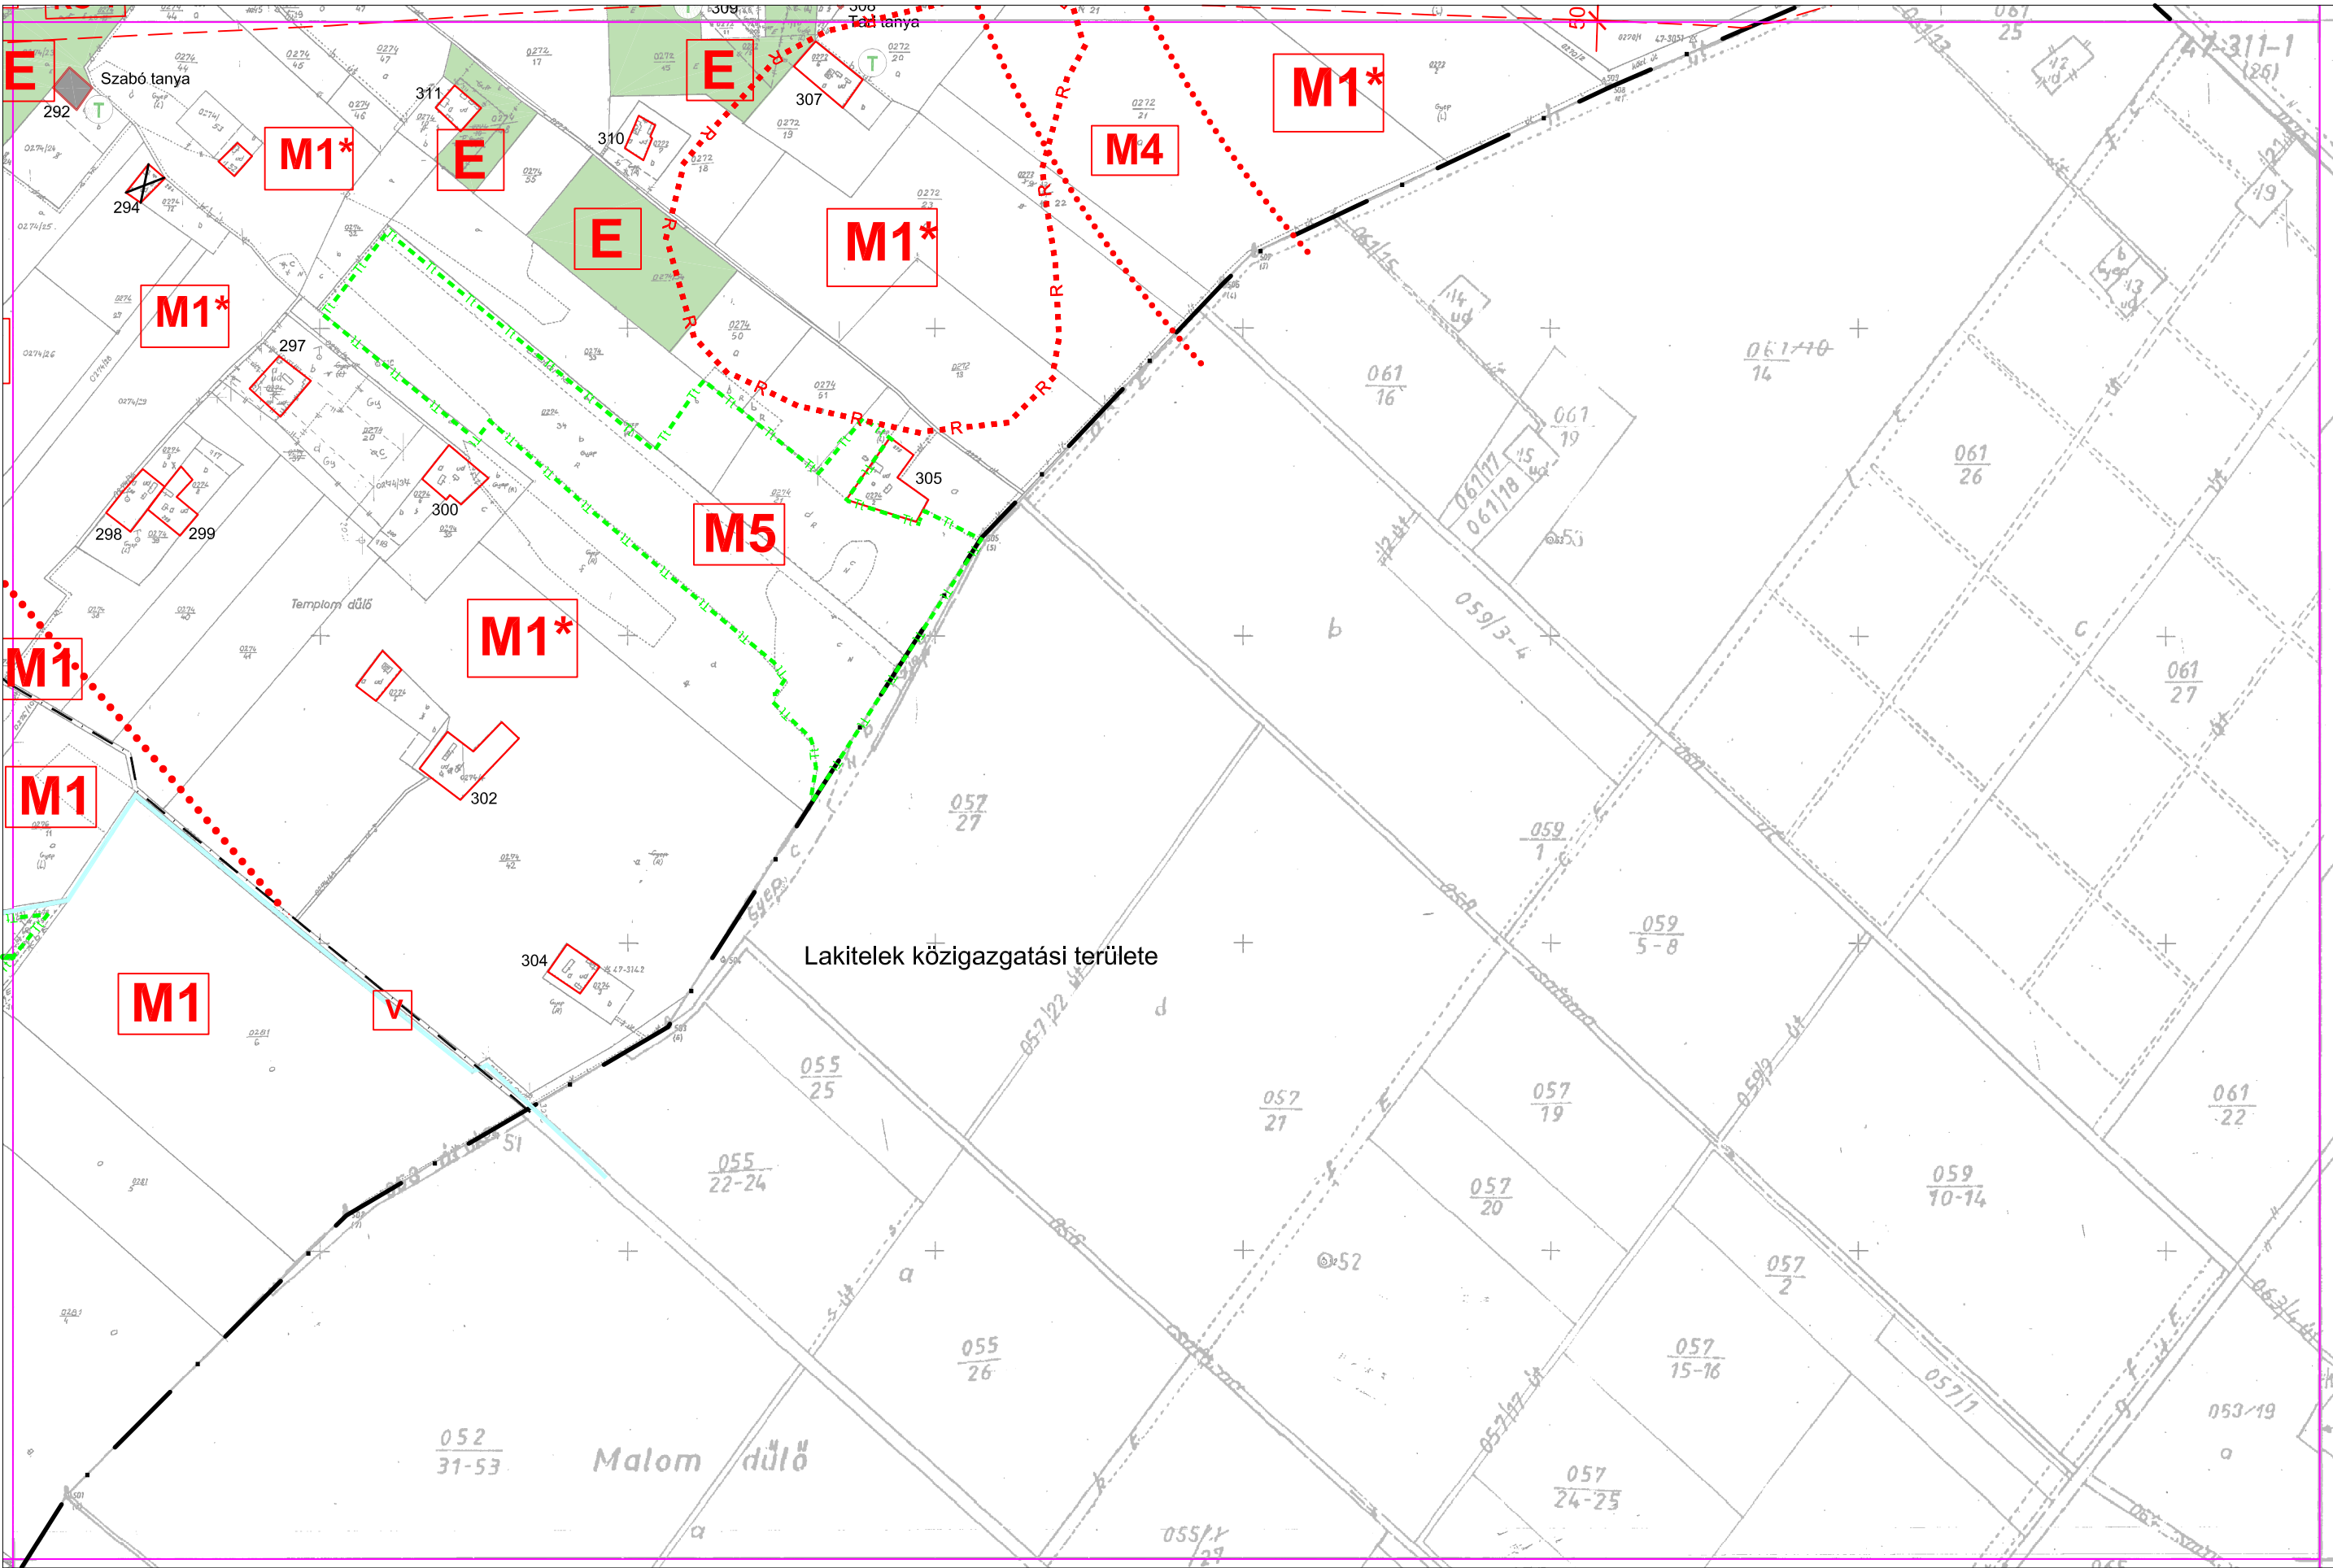

4.5.