


KISÚJSZALLÁS VÁROS - TELEPÜLÉSRENDEZÉSI TERV F3.1-JELŰ TERÜLETEGYSÉG

(Kisújszállás 4119 Hrsz-ú földterülethez kapcsolódó módosítás.)

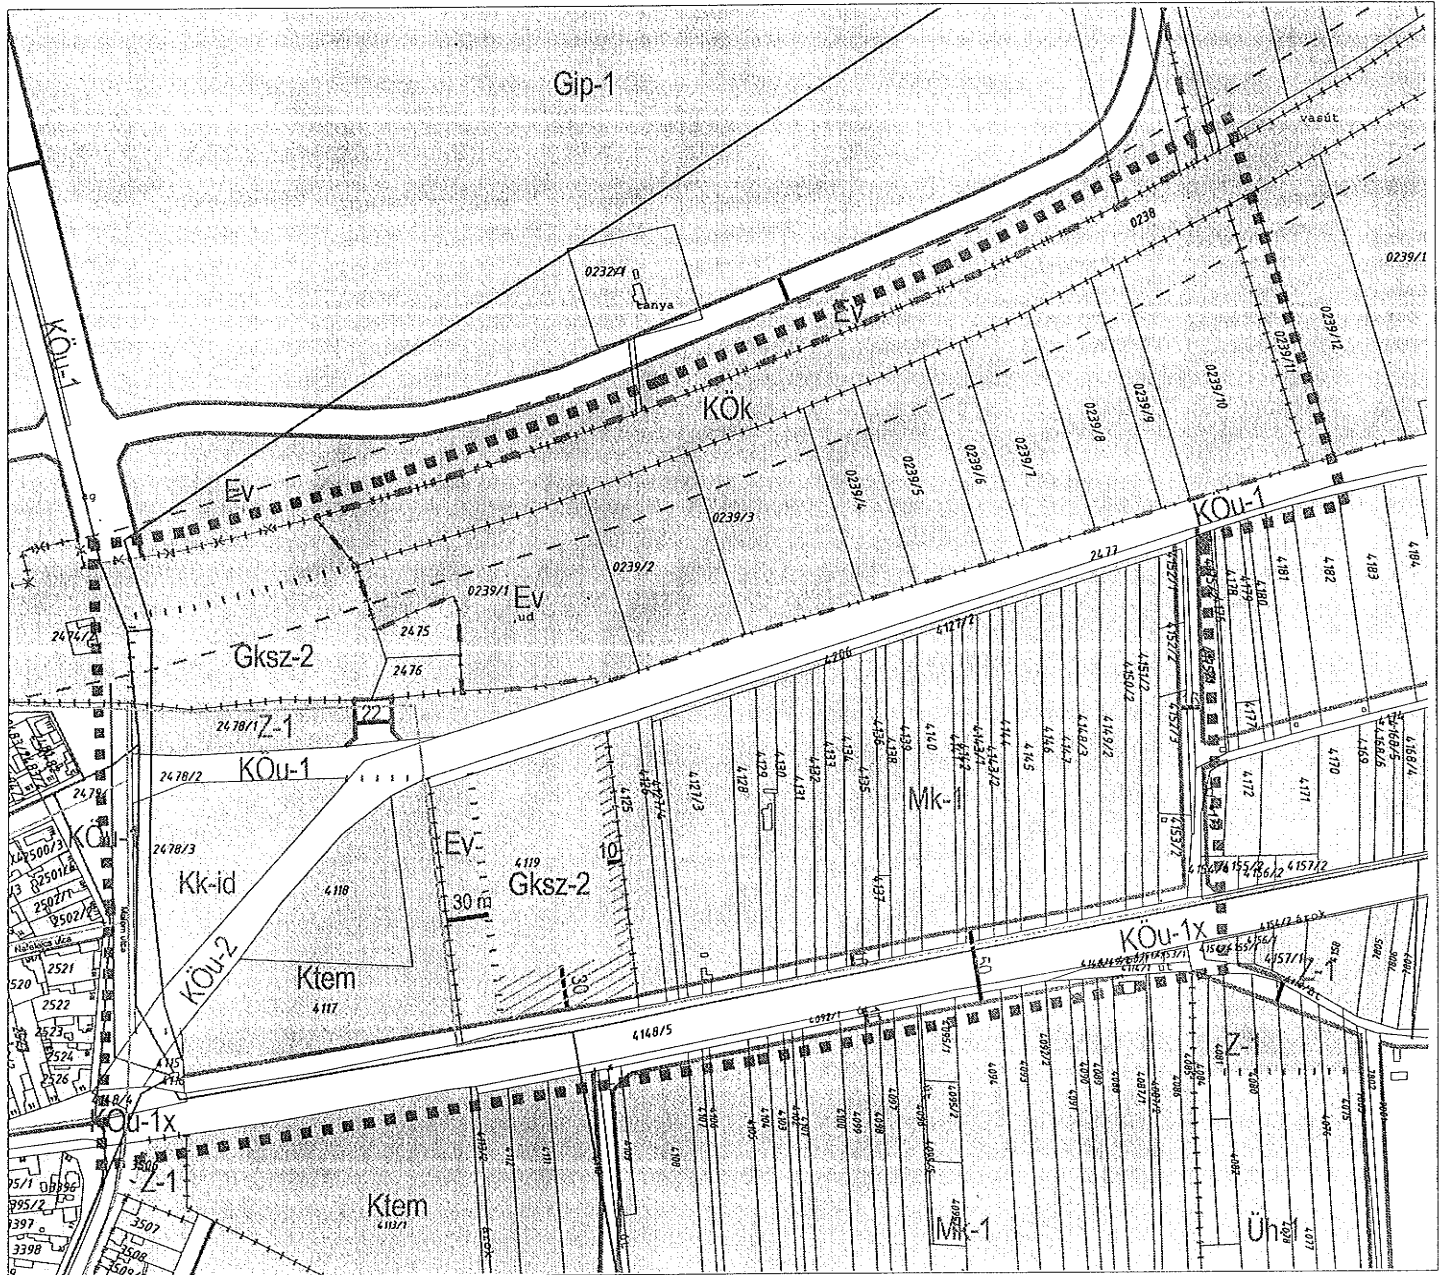

F3.1 - JELŰ TERÜLETEGYSÉG SZABÁLYOZÁSI TERVE



- JELMAGYARÁZAT**
SZABÁLYOZÁSI ELEMÉK
- Érvényes szabályozási terv határa
 - Beltérülethatár-meglévő, megmaradó
 - Beltérülethatár-tervezett
 - Beltérülethatár-megszűnő
 - Tervezett szabályozási vonal
 - Építési övezet, övezet határa
 - Vedotavolság.shp
 - Szabályozási szélesség
 - Talken belüli védő zöldterület (beültetési kötelezettség)
- TERÜLETHASZNÁLAT SZABÁLYOZÁSA (ÖVEZETEK)**
- KÖu-1 Közlekedési terület - közúti - szerkezeti jelentőségű
 - KÖu-1 Közlekedési terület - közúti
 - KÖk Közlekedési terület - kőtöltőpályás (vasút)
 - Z-1 Kőzparkok területe
 - Ev Védelmi erdő
 - Mk-1 Kertgazdálkodásra szolgáló terület
 - Kk-id Idegenforgalmi célú beépítésre nem szánt különleges terület
 - Ktem Temető
 - Gksz-2 Kereskedelmi szolgáltató gazdasági terület
- ALAPTÉRKÉPI ÉS TÁJÉKOZTATÓ ELEMÉK**
- Gázvezeték - közepnyomású
 - Ivóvíz gerincvezeték
 - Ivóvíz elosztó vezeték
 - Elektromos légvezeték - 20 kv

Tervező:	CIVIS TERV VÁROSTERVEZŐ ÉS ÉPÍTÉSZ IRODA BT. Cím: Debrecen, Széchenyi u. 8.sz. Tel:(52) 531-732, (30) 9818-172	
Munka:	KISÚJSZALLÁS VÁROS TELEPÜLÉSRENDEZÉSI TERV F3.1-jelű területegység - 4119 Hrsz-ú földterülethez kapcsolódó módosítás	Dátum: 2013. 08. Lépték: M=1:5 000
Munkarész:	SZABÁLYOZÁSI TERV F 3.1 - JELŰ TERÜLETEGYSÉG MÓDOSÍTÁSA	SZ-2/F3.1
ÜGYVEZETŐ	ZSEMBERI ISTVÁN	
VEZ. TELEPÜLÉSTERVEZŐ	FILIPPINYI GÁBOR	TT71É-09-0164
TÁJTERVEZÉS	ZSILA LÁSZLO	TK-09-0583/06
KÖZLEKEDÉS	GULYÁS IMRE	K1d-1(16)09-0057
KÖRNYEZETVÉDELEM	LÉVAI BÉLA	HBM MK 09-0036
VÍZIKÖZMŰ	SZABÓ LÓRÁNT	TRv-T-(13)09-0408
ENERGIA KÖZMŰ	SZABÓ LÓRÁNT	TRc-T-(13)09-0408