


Módosítás előtt

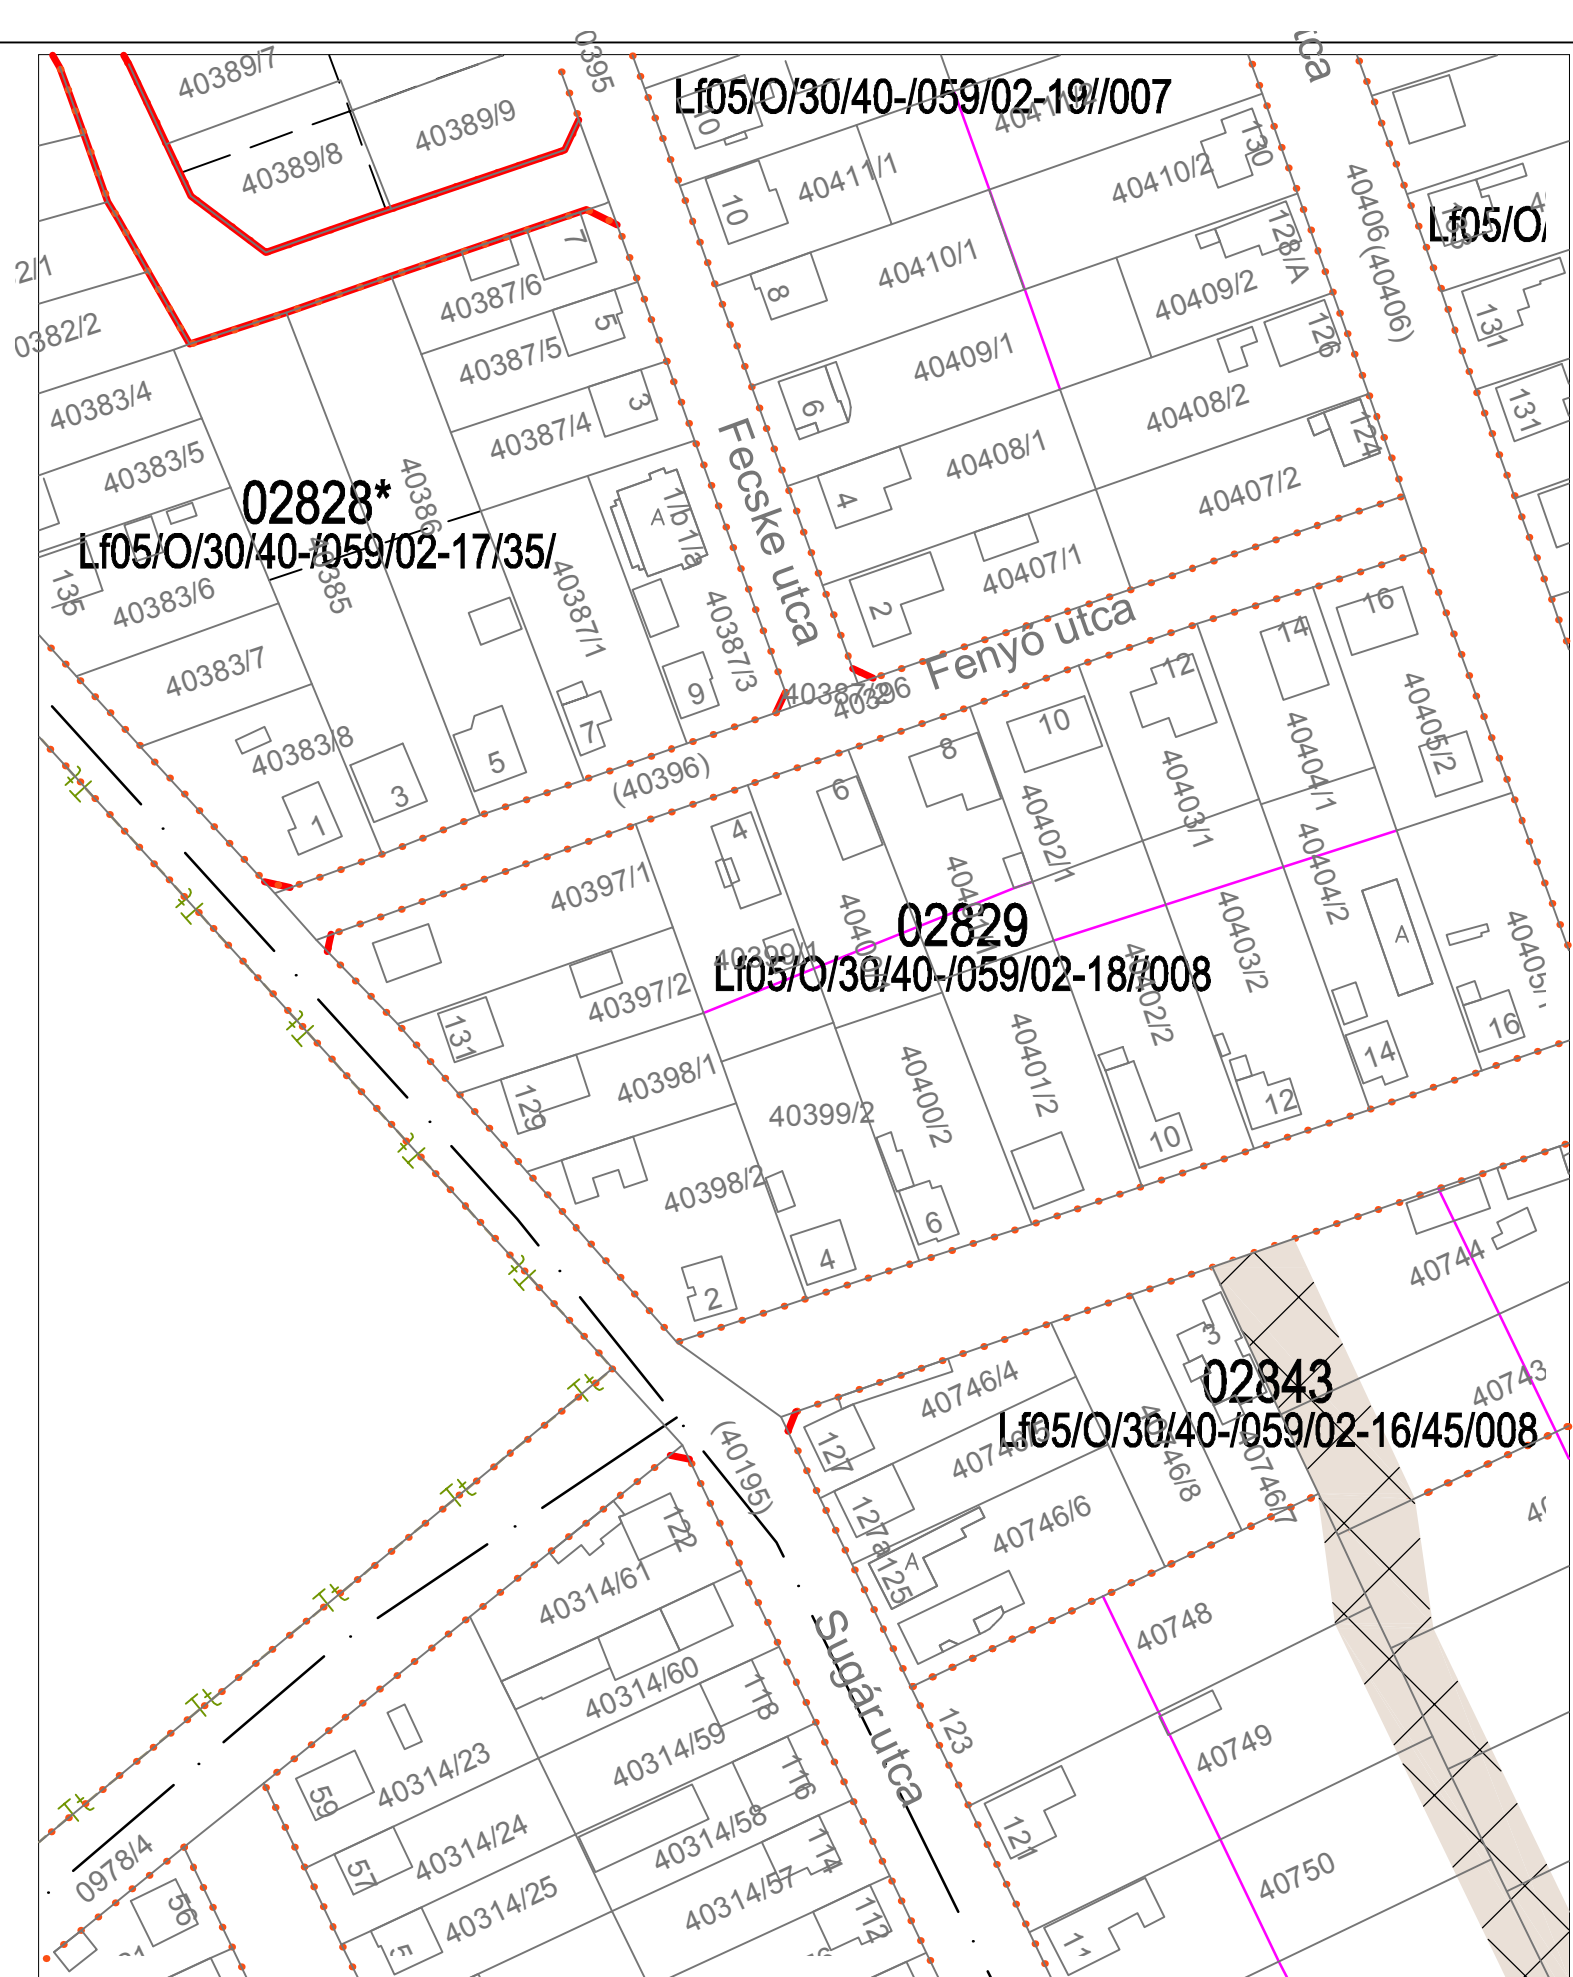

Módosított állapot

SZTM 2018-022

Győr-Györszentiván, 40397/1 hrsz. Építési hely törlése

314/2012. (XI.8.) Korm. rendelet Állami főépítési eljárás