



Vajszló Nagyközség Önkormányzat
Képviselő-testületének

5/2014.(V.22.) önkormányzati rendelete

a közigazgatási területének helyi építési szabályzatáról
szóló 5/2006. (VII.05.) önkormányzati rendelet
módosításáról

Vajszló Nagyközség Önkormányzata Képviselő-testületének
5/2014. (V.22) önkormányzati rendelete
a közigazgatási területének helyi építési szabályzatáról szóló
5/2006. (VII.05.) önkormányzati rendelet módosításáról

Vajszló Nagyközség Önkormányzata Képviselő-testülete az épített környezet alakításáról és védelméről szóló 1997. évi LXVIII. törvény (továbbiakban: Étv.) 7.§ (3) bekezdés c.) pontjában kapott felhatalmazás alapján, Magyarország helyi önkormányzatairól szóló 2011. évi CLXXXIX. törvény 13.§ (1) bekezdés 1. pontjában és az Étv. 6. (1) bekezdésében meghatározott feladatkörében eljárva a következőket rendeli el:

I. FEJEZET

MÓDOSÍTÓ RENDELKEZÉSEK

ÚJRASZABÁLYOZÓ MÓDOSÍTÓ RENDELKEZÉSEK

1.§ Vajszló Nagyközség Önkormányzatának Képviselő-testülete Vajszló Nagyközség Önkormányzatának a város közigazgatási területének helyi építési szabályzatáról szóló 5/2006. (VII.05.) önkormányzati rendelet (továbbiakban: R.) 1.§ (2) bekezdés helyébe helyébe az alábbi rendelkezés lép:

“(2) A rendelet hatálya alá eső területen területet alakítani, építményt, építmény részt, épületet tervezni, kivitelezni, építeni, átalakítani, bővíteni, felújítani, helyreállítani, korszerűsíteni, lebontani, használni vagy elmozdítani, valamint mindezekre hatósági engedélyt adni az országos érvényű rendelkezések megtartása mellett csak és kizárólag e rendelet és a hozzá tartozó, 1. számú melléklet szerinti szabályozási tervek együttes alkalmazhatóságával szabad.”

2.§ (1) A R. 3.§-a címe helyébe az alábbi cím lép:

“I. FEJEZET
ÉPÍTÉS ÁLTALÁNOS SZABÁLYAI
3.§”

(2) A R. 3.§ (1) bekezdése helyébe az alábbi rendelkezés lép:

„(1) A tervezési terület -

- a.) különleges területeinek -,
 - b.) zöldterületeinek övezeteiben,
 - c.) külterületen bármely építés esetén,
 - d.) gazdasági területen
- az építési engedélyezési dokumentáció kötelező tartalma a látványterv.”

3.§ (1) A R. 4.§-a címe helyébe az alábbi cím lép:

„AZ ÉPÍTETT KÖRNYEZET ALAKÍTÁSÁRA VONATKOZÓ ELŐÍRÁSOK
4.§”

(2) A R. 4.§ (4) bekezdése helyébe az alábbi rendelkezés lép:

„Azon kialakult esetekben, ahol a kialakult oldalkert kisebb, mint az övezetre előírt érték, a meglévő épületek átalakítása, felújítása, korszerűsítése, állagmegóvása esetén a telepítési távolság tartandó. Új építés, bővítés esetén jelen rendelet előírásai tartandók.”

(3) A R. 4.§ (6) bekezdése helyébe az alábbi rendelkezés lép:

“(6) A közigazgatási terület beépítésre nem szánt területein – külterületen –tömör kerítés nem létesíthető, a kerítés magassága a teljes közigazgatási területen legfeljebb 2,0 m lehet. “

4.§ (1) A R. 5.§ (2) bekezdése helyébe az alábbi rendelkezés lép:

“(2) A kötelező szabályozási elemeket a szabályozási tervlapok jelmagyarázatai tartalmazzák.”


(2) A R. 5.§ (3) bekezdése helyébe az alábbi rendelkezés lép:

„(3) Amennyiben terület-felhasználási egységgel vagy övezethatárral egybeeső telekhatár változik, vagy nem a tervben javasolt telekalakítás jön létre, akkor az övezeti határ illetve a terület-felhasználási egység határa értelemszerűen a változással egyezően alakul. A változás mértéke nem haladhatja meg a lecsökkenő övezetben előírt minimálisan kialakítható telekméret kétszeresét.”

(3) A R. 5.§ (11) bekezdése helyébe az alábbi rendelkezés lép:

„Ahol a szabályozási terv növénytelepítést ír elő, ott a klíma elemek, klíma tényezők, termőhelyi feltételek szerinti, valamint az erdőről, az erdő védelméről és az erdőgazdálkodásról szóló törvény, valamint annak végrehajtására kiadott kormányrendeletben foglaltak szerinti honos, megfelelő méretű előnevelt fajokkal és természetes elegy arányban történhet a telepítés. A telepítésnek a használatbavétel megkezdéséig teljesülnie kell.”

5.§ A R. 10.§ (4) bekezdése helyébe az alábbi rendelkezés lép:

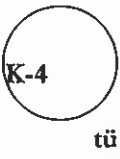	K/SZ	K/40	
	K/7,5	K/2000	

jelű különleges övezet, elsősorban települési szintű, település üzemeltetési, szolgáltató, karbantartó létesítmények elhelyezésére szolgál.

„K” betűjel meghatározása ld. 5. §. (12) bekezdés

1.	Az övezetben elhelyezhető funkció: szennyvíztisztító telep, átemelő, hulladékudvar, valamint minden nem zavaró hatású egyéb gazdasági építmény, tó kialakítható.		
2.	A közművesítettség mértéke: jelen rendelet 6. §. (2) bekezdés a.) pontja szerint biztosítandó.		
3.	A telekalakítás lehetőségei	A kialakult telekméret tartható, új telek az alábbi paraméterek szerint alakítható.	
	A kialakítható telek	Legkisebb területe	K tartható ill. 2000 m ²

4.	Az övezet kialakult és kialakítható telkeinek megengedett		
	Beépítési módja	Legnagyobb beépítettség %	Legkisebb zöldfelület %
	Szabadon álló	K vagy 40 %	40/20 %

*Az övezet telkeinek burkolt felületei, a telek 20 %-át nem haladhatják meg.

5.	A beépítés paraméterei				
	Az övezet telkein				
	Elhelyezhető épületek száma	Megengedett legkisebb			Beépítési mód függvényében
		előkert	oldalkert	hátsókert	
	több létesíthető	K tartható ill. 10,0m *	K tartható ill. 10,0m * m	K tartható ill. 10,0m m *	Szabadon álló

*Az övezet elő-, oldal- és hátsókertjeire beültetési kötelezettség vonatkozik (a beültetési kötelezettségre vonatkozó előírást ld. jelen szabályzat 5. § (8) bekezdésében)

6.	Az övezetben elhelyezhető épületekre vonatkozó megkötések			
	Megengedett építménymagasság	Tetőzet és tető hajlásszöge	Magastető leg-nagyobb szélessége	Tető héjazata
	7,5 m	Környezetéhez illeszkedő szerkezet legyen.	max. 14,0 m	-

7.	Egyedi előírások:
	— Az övezet azon területein, melyekre jelen rendelet beültetési kötelezettséget ír elő, jelen rendelet 5.§. (8) bekezdése szerint kell eljárni. —A szabályozási terv szerinti beültetési kötelezettségről az üzemeltető gondoskodik.

8.	Sajátos jogintézmények
----	-------------------------------

8.1	Építési tilalom:-
-----	--------------------------

8.2	Helyi lakó és kiszolgáló utak számára történő lejegyzés érinti a következő ingatlanokat: -
-----	---

8.3	Elővásárlási jog:
-----	--------------------------

9.	Vonatkozó védelmi kategóriák
	a.) ÖRÖKSÉGVÉDELME SZERINT: - b.) EGYÉB: Az övezet beültetési kötelezettséggel érintett területein a növényesítést őshonos növényállományból lehet telepíteni (ld. jelen rendelet 1. számú függelék).

6.§ A R. 1. számú mellékletének helyébe az alábbi rendelkezés lép:

“Szabályozási tervek:

SZA-1 jelű külterületi szabályozási terv

m=1:8000

SZA-2 jelű belterületi szabályozási tervlapok

m=1:2000”

7.§ A R.-hez tartozó Külterület szabályozási terve

a.) A 0150/3 hrsz út – közigazgatási terület határa – 0150/22 hrsz út – 0176 hrsz út által határolt terület normatartalma helyébe e rendelet 1.számú mellékletének,

b.) A Fekete víz – 0230 hrsz út – vasútvonal - közigazgatási terület határa által határolt terület normatartalma helyébe e rendelet 2.számú mellékletének normatartalma lép.

8.§ A R.-hez tartozó Belterület szabályozási terve Fekete víz - 0210 hrsz út - 130/1 hrsz út – jelenlegi belterületi határ által határolt terület normatartalma helyébe e rendelet 3.számú mellékletének normatartalma lép.

KIEGÉSZÍTŐ MÓDOSÍTÓ RENDELKEZÉSEK

9.§ A R. 11.§ (1) bekezdése az alábbi f.) bekezdéssel egészül ki:

„f.) Közmű, vagy a településüzemeltetéshez kapcsolódó egyéb műtárgy elhelyezéséhez szükséges telek kialakításakor az övezetben előírt minimálisan kialakítható telekmérettől kisebb telek is kialakítható, ebben az esetben a telekméret a műtárgy elhelyezéséhez, biztonságos üzemeltetéséhez, karbantartásához szükséges méret legyen.”

10.§ A R. függeléke az alábbi 5. és 6. számú függelékkel egészül ki:

„5.SZÁMÚ FÜGGELÉK

Műemléki épületek:

Római katolikus templom 568. hrsz. törzsszám: M380.

Református templom 317.hrsz. törzsszám: M381.

Műemlékek műemléki környezetéhez az alábbi ingatlanok tartoznak:

Római katolikus templom műemléki környezete:

Kodolányi János tér 442 hrsz.

Kodolányi János tér 6. szám. 567/3 hrsz.

Batthyány L.u. 3. szám. 569 hrsz.

Petőfi Sándor u. 1. szám. 571 hrsz.

Petőfi Sándor u. 3. szám. 572 hrsz.

Református templom műemléki környezete:

Kossuth Lajos u. 5. szám 318/1 hrsz.

Kossuth Lajos u. 1. szám 316/2 hrsz.

Széchenyi I. u. 2. szám 314 hrsz.

Széchenyi I. u. 4. szám 313 hrsz.

Széchenyi I. u. 6. szám 312 hrsz.

6. SZÁMÚ FÜGGELÉK

Természetvédelmi értékek

Országos jelentőségű védett természeti értékek:

„ökológiai háló” területébe tartozó erdőrészek: 089-, 090-, 091-, 092-, 093-, 094-, 096-, 097/1-, 097/2-, 098-, 099-, 0100-, 0101-, 0102/./1-, ./2-, 0103-, 0107/13-, ./15-, 0110-, 0111-, 0112-, 0113-, 0114-, 0115-, 0116-, 0118-, 0120-, 0121 hrsz-ok, 0177-, 0178-, 0180-, 0181-, 0182-, 0183-, 0189-, 0195-, 0196/2-, 0201/1-, 0203-, 0204-, 0206-, 0207 hrsz-ok, 0155-, 0156-, 0157-, 0158-, 0159-, 0161-, 0163-, 0165-, 0166 hrsz-ok, 0115hrs. alrészlete, 0227/1-, ./2-, 0229/3-, 0231/4-, ./5 hrsz-ok, 0220-, 0214/3-, ./4-, ./5-, hrsz-ok, a Fekete víz és partvonala: 0208-, 0149 hrsz-ok.

„natura 2000” által érintett erdőrészek: 0155-, 0156-, 0157-, 0158-, 0159-, 0161-, 0163-, 0165-, 0166 hrsz-ok, 0178-, 0180-, 0183-, 0189-, 0195-, 0196/2-, 0204-, 0207 hrsz-ok, 088-, 087/9-, 090-, 091-, 092-, 093-, 094-, 096-, 097/1-, 097/2-, 098-, 099-, 0100-, 0101-, 0102/./1-, ./2-, 0103-, 0105-, 0106-, 0108-, 0107/13-, ./15-, 0109/26-, ./27-, ./28-, 0110-, 0111-, 0112-, 0113-, 0114-, 0115-, 0116-, 0117-, 0118-, 0119-, 0120-, 0121 hrsz-ok, 0109/29-, 0160-, 0162-, 0164-, 0167-, 0172/4-, 0174-, 0179-, 0190 hrsz. alrészlet, 0191-, 0196/1-, 0197/1-, 0201/1-, 0209/5-, ./6-, ./8-, /11-, 0212- részlete, 0213-, 0214/1 hrsz-ok,

Helyi jelentőségű természeti érték illetve terület:

-A Cirkos-dűlő legelőin található kutak-mezőgazdák zuhatagútja 0220. hrsz-on.

-Égycori református temető területe a még meglévő sírkövekkel 014/2. hrsz.

-Izraelita és Nazarénus temető, 013, 017, 019/2 hrsz-ok.

-Az Angyalóci nedves biotópok: Má-1 jelű mezőgazdasági területen a 073/5 hrsz-ot, Má-2 jelű mezőgazdasági területen a 073/6-, ./7-, ./8-, ./9-, ./11-, ./12 hrsz-okat foglalja magába.

-a 130/1 hrsz-ú gyűjtőút menti ezüstjuhar-fasor.

Helyi védett egyedi tájértékek:

-Két kereszt a templom előtt;

- Kodolányi János szobor és környezete az iskola kertjében,
- kocsányos tölgy és fasor a vasútállomással szemben,
- a sportpálya ezüst juharjai, 131 hrsz.
- rk. temetői kereszt,
- 4 db idős hársliget a temető kerítése mentén;”

SZÖVEGCSERÉS MÓDOSÍTÓ RENDELKEZÉSEK

- 11.§ A R. 3.§ (2) bekezdésében a “geotechnikai vizsgálatok” szövegrész helyébe a “geotechnikai vizsgálatok (jelentés)” szöveg lép.
- 12.§ A R. 4.§ (5) bekezdésében a “rakodóhelyet kell biztosítani” szövegrész helyébe a „rakodóhelyet kell biztosítani telken belül.” szöveg lép.
- 13.§ A R. 10.§ (2) bekezdések 4. pontjában az “OTÉK 1. számú mellékletének 54. pontja szerinti e.) f.) g.) h.)m.) betűvel jelzett melléképítmények.,” szövegrész helyébe a “ OTÉK szerinti melléképítmények.” szöveg lép.
- 14.§ A R. 19.§ (6) bekezdésében a “melléklet” szövegrész helyébe a “függelék” szöveg lép.

II. FEJEZET

HATÁLYON KÍVÜL HELYEZŐ RENDELKEZÉSEK

- 15.§ (1) A R. 1.§ (1) bekezdése hatályát veszti.
- (2) A R. 1.§ (3) bekezdése hatályát veszti.
- 16.§ A R. 2.§-a hatályát veszti.
- 17.§ A R. 3.§ (3) bekezdése hatályát veszti.
- 18.§ (1) A R. 4.§ (2) bekezdése hatályát veszti.
- (2) A R. 4.§ (3) bekezdésében az “Épület építése csak olyan telken engedélyezhető, amelynek közterületről vagy magánútról gépjárművel közvetlenül történő megközelítése biztosított,” szövegrész hatályát veszti.
- 19.§ (1) A R. 5.§ (8) bekezdésében az “az OTÉK 25. §-ában meghatározott” szövegrész hatályát veszti.
- (2) A R. 5.§ (9) bekezdésében az “az OTÉK 25. §-ában meghatározott” szövegrész hatályát veszti.
- (3) A R. 5.§ (10) bekezdésében az “az OTÉK 25. §-ában meghatározott” szövegrész hatályát veszti.
- (4) A R. 5.§ (13) bekezdése hatályát veszti.
- 20.§ A R. 7.§ (2), (3), (4), (5) bekezdések 5.pontjában a „(ld.: még jelen rendelet 4.§ (4) bek.a.) pontja)”, a “(ld.: még jelen rendelet 4.§ (4) bek.b.) pontja)”, valamint az „—Ahol a kialakult oldalkert –
- oldalhatáron álló beépítésnél <6,0 m, ott jelen rendelet 4.§ (4) bekezdésének c.) pontja tartható.

- bármely olyan beépítés esetén, amikor az egymással szomszédos oldalkertek mérete $<3,0$ m, ott jelen rendelet 4.§ (4) bekezdésének d.) pontja tartható” szövegrész hatályát veszti.

21.§ A R. 8.§ (1), bekezdések 5.pontjában a “(ld.: még jelen rendelet 4.§ (4) bek.b.) pontja)”, valamint az „—Ahol a kialakult oldalkert –

- oldalhatáron álló beépítésnél $<6,0$ m, ott jelen rendelet 4.§ (4) bekezdésének c.) pontja tartható.

- bármely olyan beépítés esetén, amikor az egymással szomszédos oldalkertek mérete $<3,0$ m, ott jelen rendelet 4.§ (4) bekezdésének d.) pontja tartható” szövegrész hatályát veszti.

22.§ A R. 9.§ (1), (2), (3) bekezdések 6. pontjában a “Kivéve toronyépület esetén, amikor az építménymagasságtól jelen szabályzat 11. §. (10) bekezdése alapján el lehet térni;” szövegrész hatályát veszti

23.§ A R. 9.§ (3) bekezdések 5. pontjában a “(ld.: még jelen rendelet 4.§ (4) bek.b.) pontja)”, valamint az „—Ahol a kialakult oldalkert –

- oldalhatáron álló beépítésnél $<6,0$ m, ott jelen rendelet 4.§ (4) bekezdésének c.) pontja tartható.

- bármely olyan beépítés esetén, amikor az egymással szomszédos oldalkertek mérete $<3,0$ m, ott jelen rendelet 4.§ (4) bekezdésének d.) pontja tartható” szövegrész hatályát veszti.

24.§ (1) A R. 10.§ (1) bekezdések 4. pontjában a “kivéve a kialakult sportpályához igazított építési helyet.” szövegrész hatályát veszti.

(2) A R. 10.§ (1) bekezdések 5. pontjában az “Az övezetben OTÉK 1. számú melléklet 67. pontja szerint, az e.) betűvel jelzett melléképítmények (kerti építmény ld.: ugyanitt 45.pontban) helyezhetők el;” szövegrész hatályát veszti.

(3) A R. 10.§ (1), (2), (3) bekezdések 6. pontjában a “Kivéve toronyépület esetén, amikor az építménymagasságtól jelen szabályzat 11. §. (10) bekezdése alapján el lehet térni;” szövegrész hatályát veszti.

(4) A R. 10.§ (5) bekezdések 2. pontjában az ” Egyházi épület, templom, kápolna építése esetén ettől el lehet térni (ld. Jelen szabályzat 11. §. (10) bek).” szövegrész hatályát veszti.

25.§ (1) A R. 11.§ (2) bekezdése hatályát veszti.

(2) A R. 11.§ (4) bekezdésében az “„az állattartás szabályozásáról” szóló” szövegrész hatályát veszti.

(3) A R. 11.§ (10) és (12) bekezdése hatályát veszti.

26.§ (1) A R. 12.§ (4) bekezdésében az “A biztonsági övezeteken, védőtávolságokon belül mindennemű építési tevékenység csak az illetékes üzemeltető hozzájárulásával engedélyezhető. Biztonsági övezetet érintő létesítmény építési engedélyezési terve csak a vezeték üzemeltetőjének előzetes írásbeli hozzájárulásával készíthető.” szövegrész hatályát veszti.

(2) A R. 12.§ (12) bekezdése hatályát veszti.

27.§ (1) A R. 13.§ (4) bekezdésében a “(4) bekezdés a). b.) c.) pontja” szövegrész hatályát veszti.

(2) A R. 13.§ (8) bekezdése hatályát veszti.

28.§ (1) A R. 19.§ (3) bekezdésében az “Az érintett ingatlanokon minden eddigi használattól eltérő hasznosításhoz, építkezéshez, földmunkához a Kulturális Örökségvédelmi Hivatal szakhatósági hozzájárulása szükséges.” szövegrész hatályát veszti.

(2) A R. 19.§ (4) bekezdése hatályát veszti.

(3) A R. 19.§ (10) bekezdésében az “engedélyezési eljárást lefolytatni, engedélyt kiadni, a következőképpen lehet:

a.) a helyi védett épületek esetén az építésügyi hatósági engedély megkérése előtt, az építészeti és településképi követelmények előzetes tisztázása céljából elvi építési engedélyt kell kérni (két lépcsős engedélyeztetés);” szövegrész hatályát veszti.

(4) A R. 19.§ (16) bekezdésében a “8. számú melléklet” szövegrész helyébe a „6. számú függelék” szöveg lép.

29.§ A R. 5. számú melléklete hatályát veszti.

30.§ A R. 7., 8. számú melléklete hatályát veszti.

III. FEJEZET

ZÁRÓ RENDELKEZÉS

31. § (1) Ez a rendelet a kihirdetést követő 15 napon lép hatályba. Jelen rendelet rendelkezéseit a hatályba lépését követően indult eljárásokban kell alkalmazni.

(2) E rendelet a belső piaci szolgáltatásokról szóló, az Európai Parlament és a Tanács 2006/123/EK irányelvének való megfelelést szolgálja.

Vajszló, 2014.május 21.


Horváth István
polgármester




Dr. Kiss Mónika
jegyző

Záradék:

A rendelet kihirdetve!

Vajszló, 2014.május 22.


Dr. Kiss Mónika
jegyző



Mellékletek:

1. számú melléklet az 5/2014. (V.22.) önkormányzati rendelethez
2. számú melléklet az 5/2014. (V.22.) önkormányzati rendelethez
3. számú melléklet az 5/2014. (V.22.) önkormányzati rendelethez


Vajszló Nagyközség Önkormányzata Képviselő-testülete

5/2014.(V.22.) önkormányzati rendelele

1-3. MELLÉKLETEI


1.

Fekete víz - 0210 hrsz út - 130/1 hrsz út - jelenlegi belterületi határ által határolt terület
szabályozási tervének módosítása M=1:2000 ←

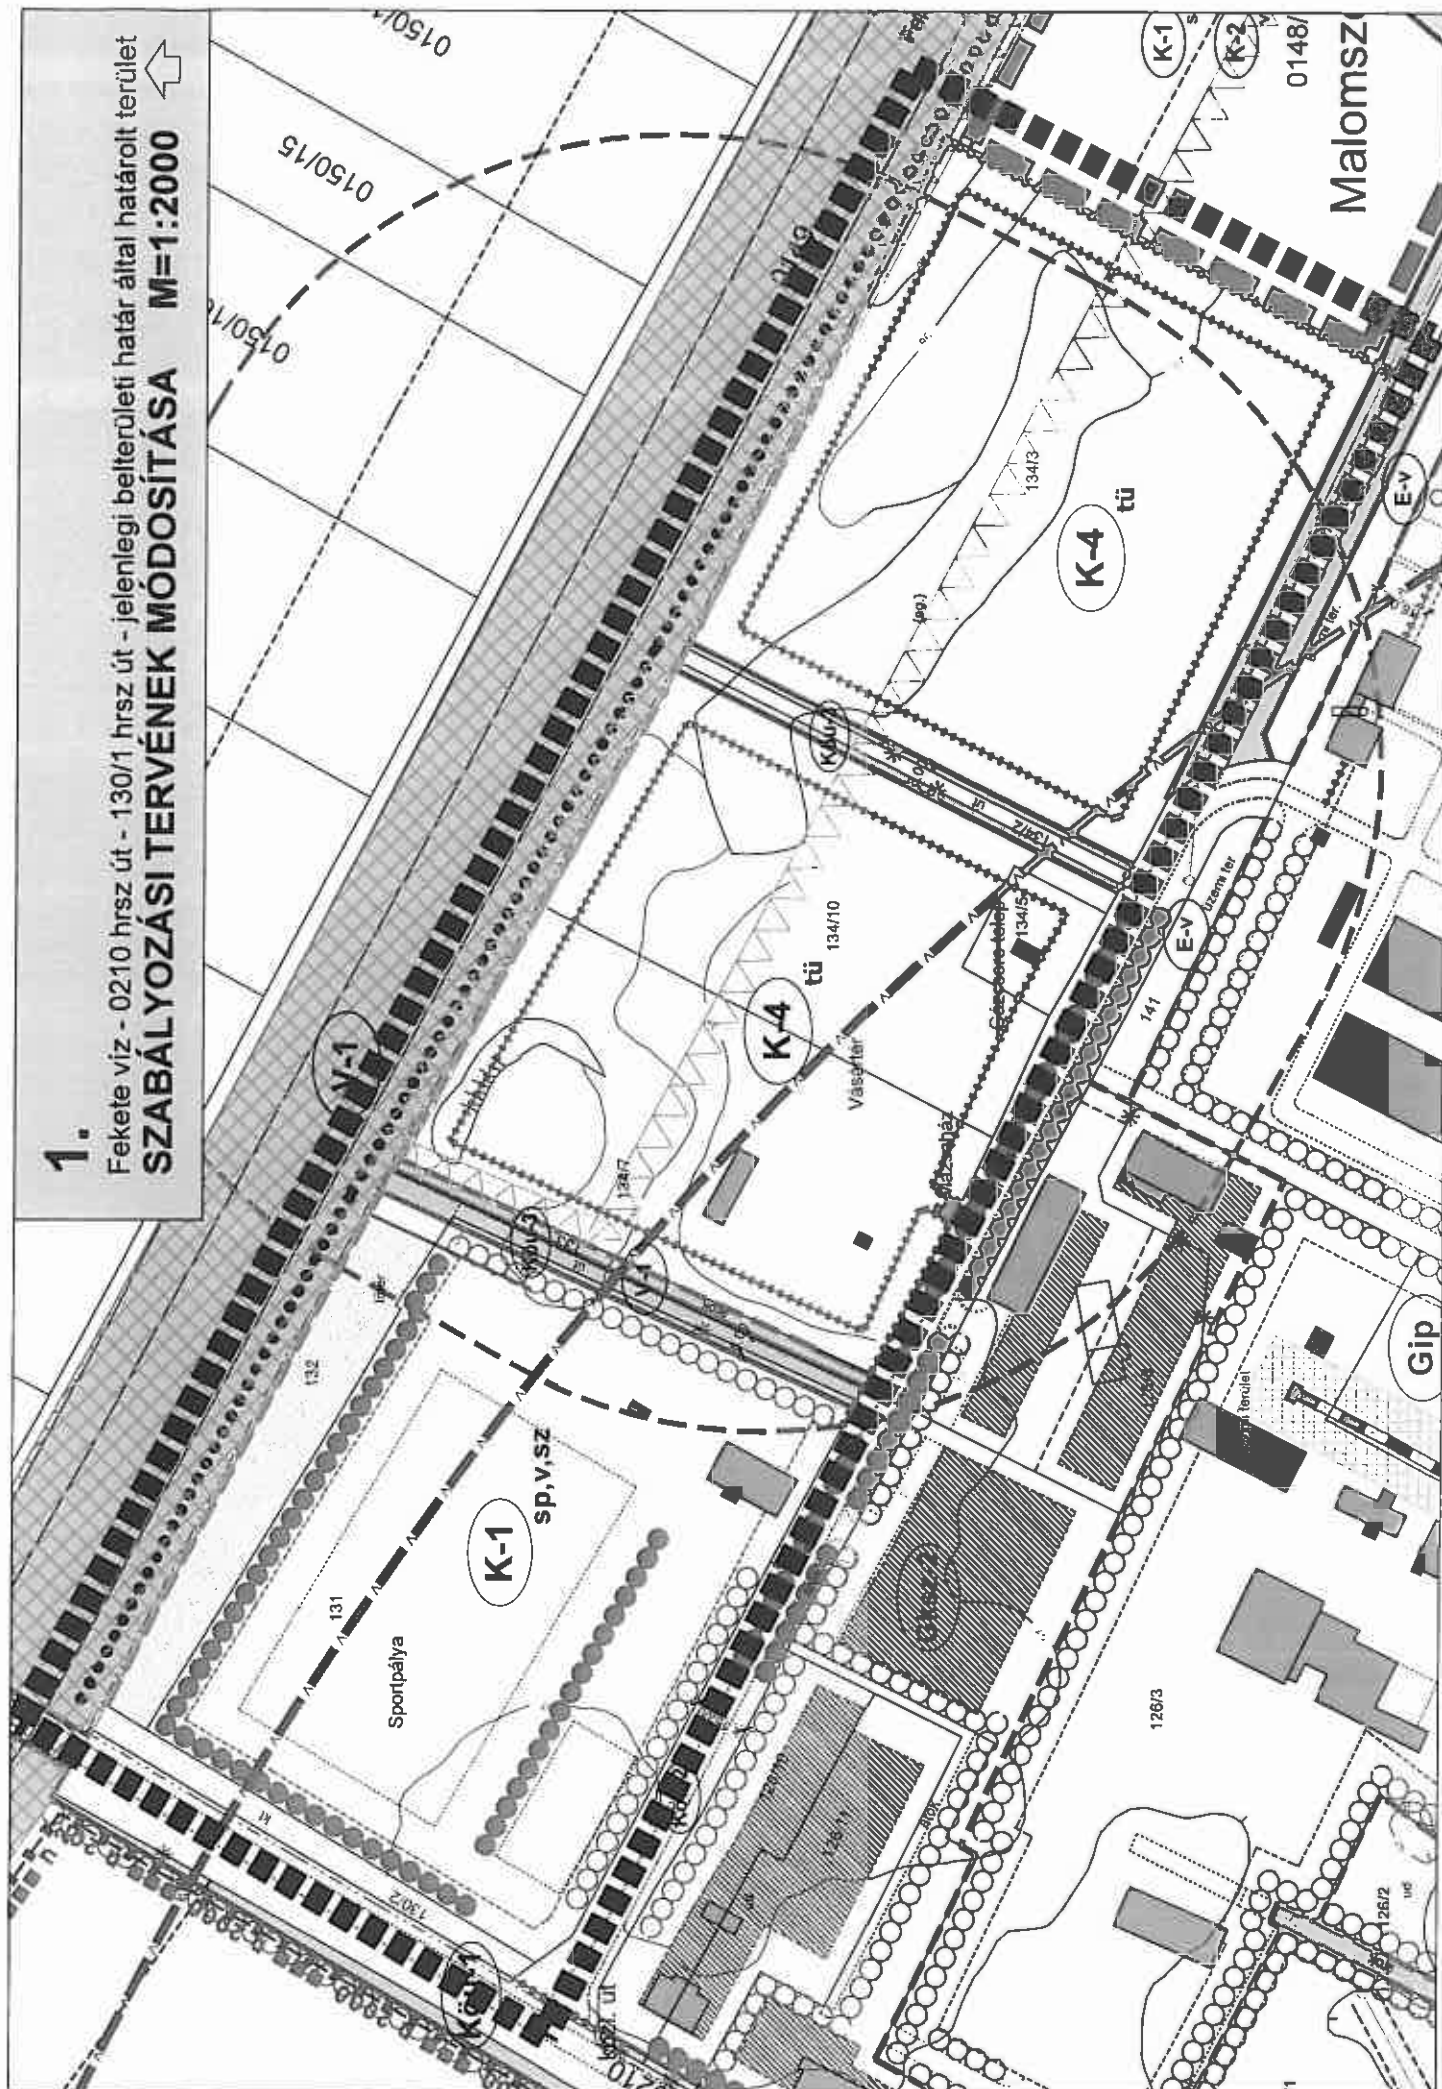

2.


0150/3 hrsz út - közigazgatási terület határa - 0150/22 hrsz út - 0176 hrsz út által határolt terület
SZABÁLYOZÁSI TERVÉNEK MÓDOSÍTÁSA M=1:8000

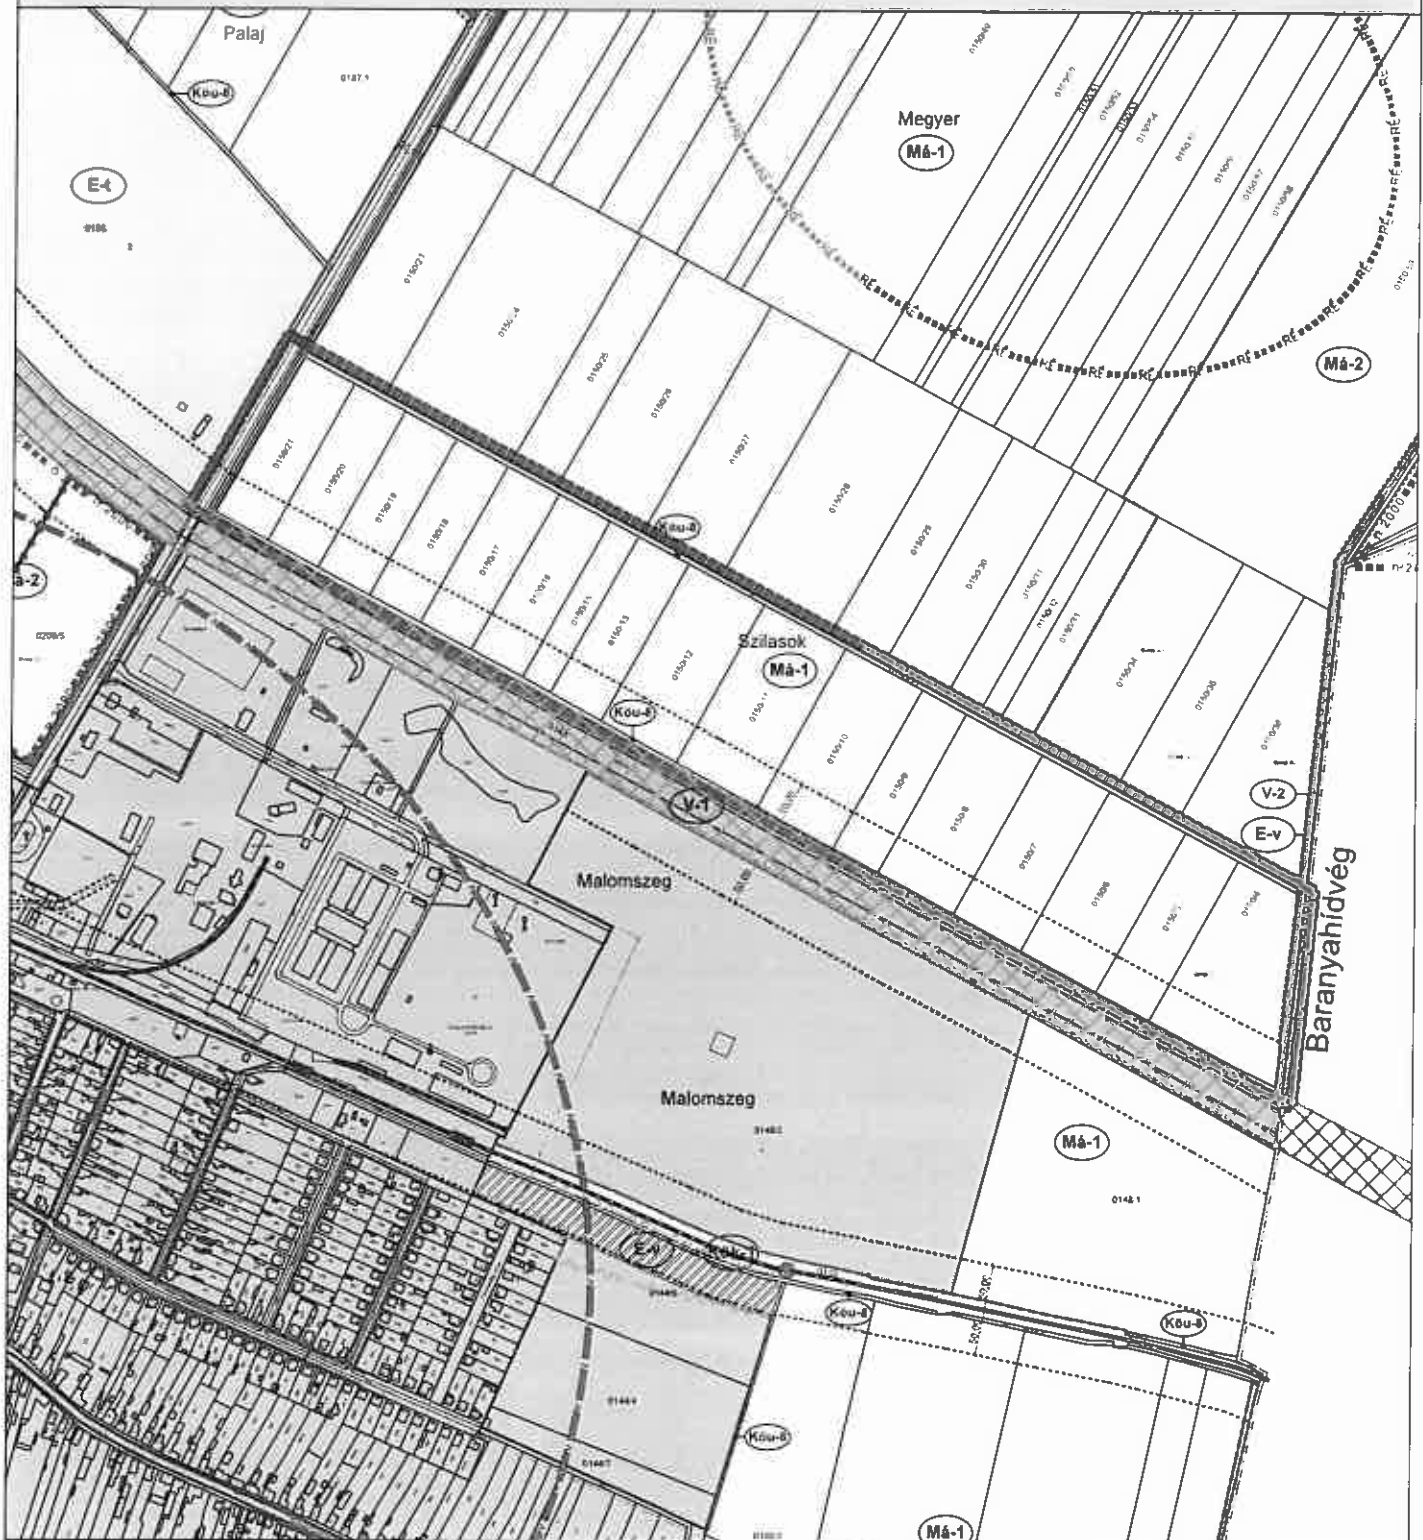

3.

Fekete víz - 0230 hrsz út - vasútvonal - közigazgatási terület határa által határolt terület.

SZABÁLYOZÁSI TERVÉNEK MÓDOSÍTÁSA M=1:8000

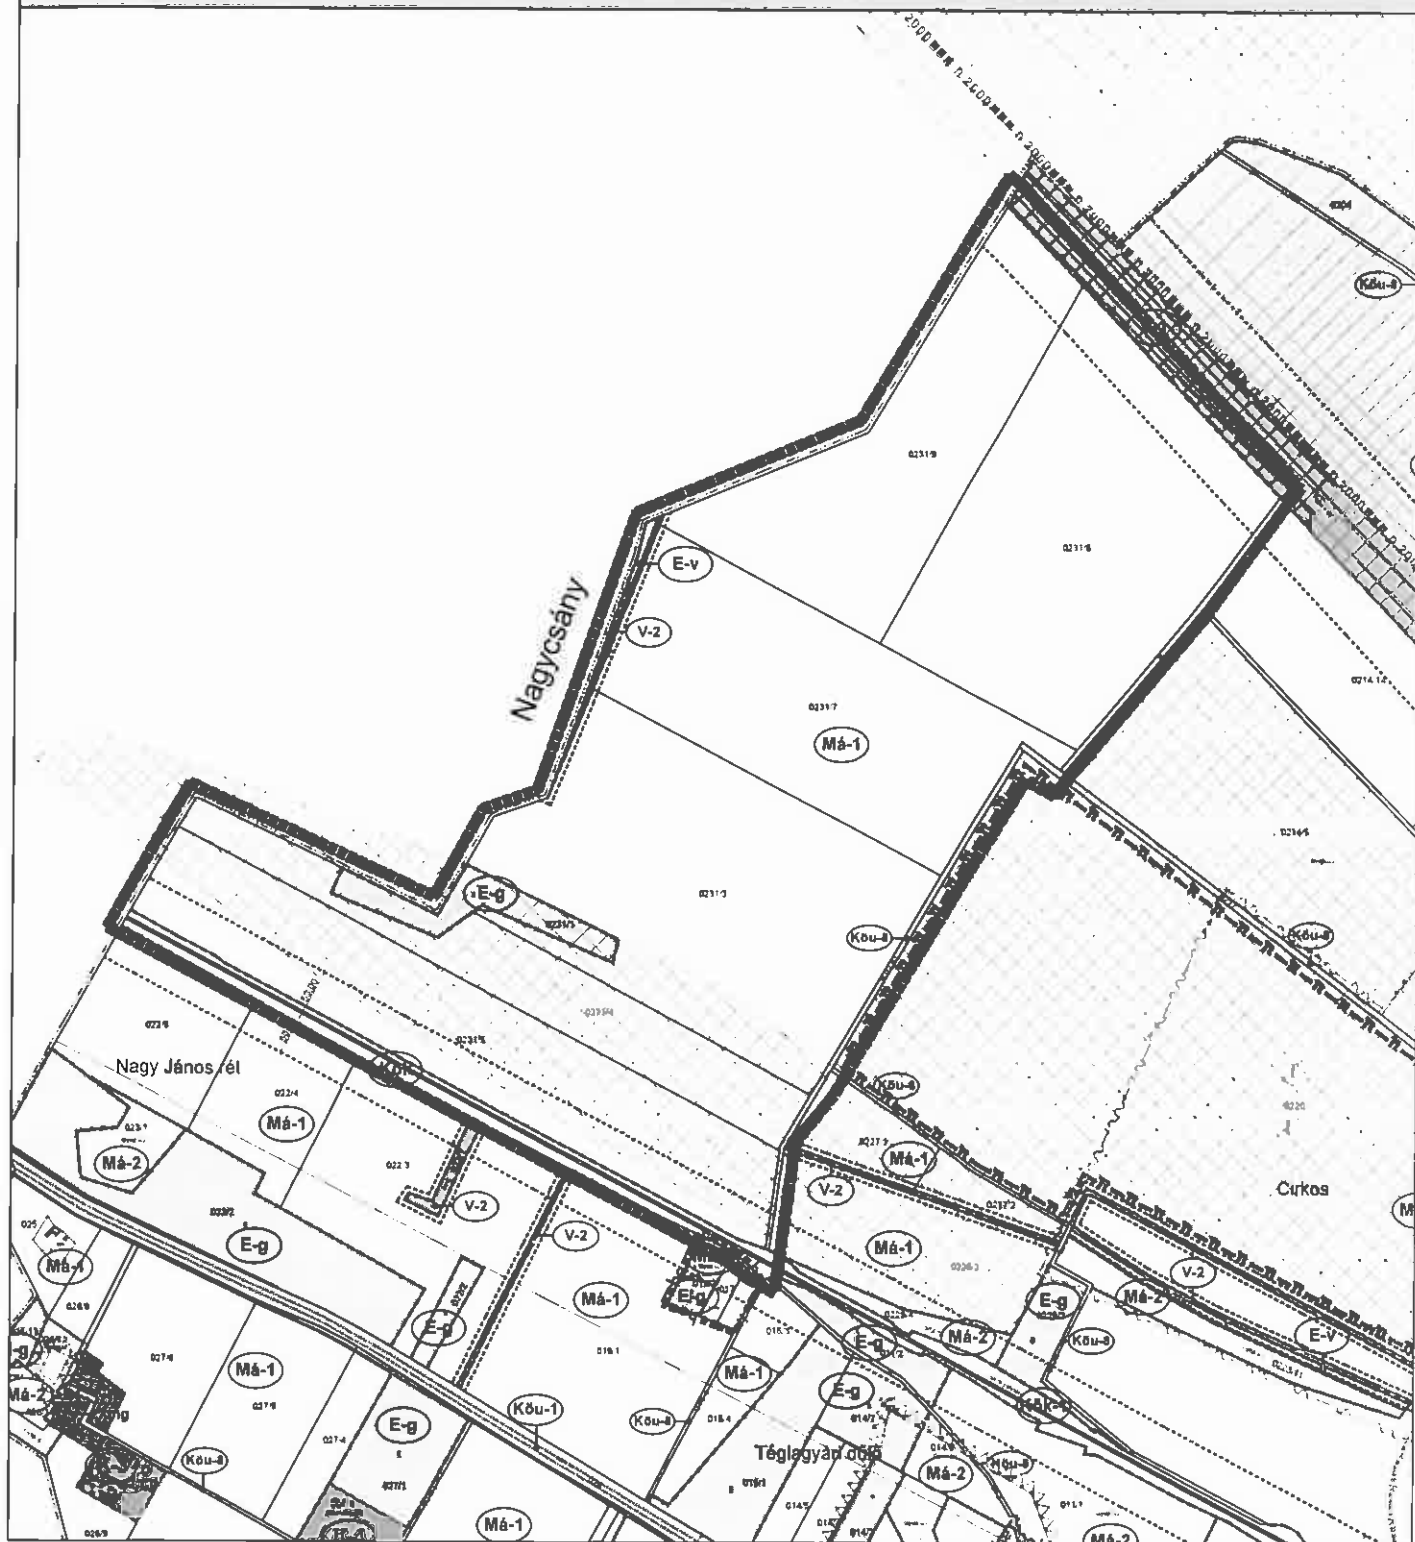



Vajszló Nagyközség Képviselő-testületének
6/2014.(V.22.) önkormányzati rendelete
az Önkormányzat 2013.évi költségvetésének
végrehajtásáról

Vajszló Nagyközség Önkormányzat Képviselő-testületének
6/2014. (V.22.) önkormányzati rendelete
az Önkormányzat 2013.évi költségvetésének végrehajtásáról

Vajszló Nagyközség Önkormányzat Képviselő-testülete az Államháztartásról szóló (továbbiakban: Áht.) 2011. évi CXCV. törvény 91. §-ban, az Államháztartásról szóló törvény végrehajtásáról szóló 368/2011. (XII. 31.) Kormányrendelet, és a költségvetési szervek tervezésének, gazdálkodásának, beszámolásának rendszeréről szóló 249/2000. (XII.24.) Kormányrendeletben kapott felhatalmazás alapján, Magyarország Alaptörvénye 32. cikk (1) bekezdésében foglalt feladatkörében eljárva az Önkormányzat 2013.évi költségvetési gazdálkodásról - zárszámadásról - az alábbi rendeletet alkotja.

1.§

A rendelet hatálya kiterjed az önkormányzatra, valamint annak költségvetési szerveire.

2.§.

A címrendet az Önkormányzat 2013.évi költségvetéséről szóló 4/2013.(III.14.) számú önkormányzati rendelete határozza meg az 1.számú mellékletben.

3.§.

Az Önkormányzat 2013.évi költségvetésének teljesítése /ezer Ft-ban/

(1) Az Önkormányzat 2013.évi összevont teljesített költségvetése:

A./ Bevételek összesen:	266.776 eFt
B./ Kiadások összesen:	236.626 eFt

(2) Az Önkormányzat képviselő-testülete az önkormányzat vagyonmérlegét az alábbiak szerint hagyja jóvá:

Eszközök:

A./ Befektetett eszközök összesen	547.652 eFt
B./ Forgóeszközök összesen	33.976 eFt
C./ Eszközök mindösszesen	581.628 eFt

Források:

A./ Saját tőke összesen	551.280 eFt
B./ Tartalék összesen	28.588 eFt
C./ Kötelezettségek összesen	1.760 eFt
D./ Források mindösszesen	581.628 eFt

(3) Az Önkormányzat kiadásainak és bevételeinek alakulását a 2.3.4.5.6.7.8.9.számú melléklet szerint hagyja jóvá.

(4) A függő és aktív és passzív, valamint finanszírozásból származó korrekciós tételek rendezése után az önkormányzatnak 28.588 e Ft pénzmaradványa van.

(5) Az Önkormányzat év végi mérleg szerinti szállítói kötelezettsége: 1.760 eFt, mely tartozás a 2014.évi költségvetést terheli.

(6) Az önkormányzatnak nincs hitel állománya.

(7) Az Önkormányzat a 2013.évi költségvetési záró létszámát az alábbiak szerint hagyja jóvá:

Összes létszám: 80 fő

Köztisztviselő:	8 fő
Közalkalmazott:	7 fő
Közfoglalkoztatott:	65 fő

4.§

A költségvetés végrehajtására vonatkozó legfontosabb szabályok:

- 1./A képviselő-testület nevében kötelezettséget a polgármester és az általa megbízott települési képviselő vállalhat.
- 2./A kötelezettség vállalás ellenjegyzésére a jegyző, vagy az általa megbízott személy jogosult.
- 3./A helyi önkormányzat bevételi és kiadási előirányzatai év közben megváltoztathatók
- 4./A képviselő-testület kizárólagos hatáskörébe tartozik a költségvetési rendelet módosítása
- 5./Az önkormányzat képviselő-testülete az előirányzatok között szabadon átcsoportosíthat.
- 6./Az önkormányzat gazdálkodás során esetlegesen az év közben képződő hiány finanszírozási módja a hitelfelvétel a pénzintézetektől. A hiány felvételről való döntés a képviselő-testület hatáskörébe tartozik.
- 7./Az önkormányzati gazdálkodás során év közben létrejött költségvetési többletet értékpapír vásárlás, pénzügyi pénzlekötés útján hasznosíthatja.

5.§

Záró rendelkezések

- (1) Ez a rendelet a kihirdetés napján lép hatályba.

Vajszló, 2014.május 21.


Horváth István
polgármester




Dr. Kiss Mónika
jegyző

Záradék:

A rendelet kihirdetve!

Vajszló, 2014.május 22.


Dr. Kiss Mónika
jegyző


Vajszló Nagyközség Önkormányzat 2013. évi költségvetésének címrendje

Cím száma	Cím neve
I.	Önkormányzati jogalkotás
II.	Az önkormányzat költségvetésében tervezett egyéb működési feladatok
1.	Város- és községgazdálkodás
2.	Közvilágítás
3.	Köztemetők fenntartása
4.	Rendszeres pénzbeli ellátások
4/1	Ápolásidíj
4/2	FHT, rendszeres szociális segély
4/3	Kieg. gyermekvédelemi támogatás
4/4	Időskorúak járadéka
4/5	Lakásfenntartási támogatás normatív alapon
5.	Eseti pénzbeli ellátások
5/1	Rendkívüli gyermekvédelmi támogatás
5/2	Temetési segély
5/3	Mozgáskorlátozott közlekedési támogatás
5/4	Átmeneti segély
5/5	Közgyógyellátás
6.	Védőnői szolgálat
7.	Házi segítségnyújtás
8.	Szociális étkeztetés
9.	Művelődési ház tevékenysége
10.	Önkormányzatok elszámolása
11.	Önkormányzat feladatra nem tervezhető elszámolása
12.	A települési hulladékkezelés
13.	Könyvtár
14.	Közfoglalkoztatás
15.	Könyha
III.	Felújítási feladatok
IV.	Felhalmozási feladatok

Vajszló Nagyközség Önkormányzat 2013. évi bevételei forrásonként

ezer forintban

Bevételi forrás megnevezése	Előirányzat összege			Tény	
	Összesen	Működési	Felhalmozási	Működési	Felhalm.
Alaptevékenység bevételei					
Alaptevékenységgel összefüggő egyéb bevételek/					
Intézmények egyéb sajátos bev.	3.000	3.000		5.886	
ÁFA bevételek, visszatérülések					
Vállalkozási bevételek					
Kamatbevételek					
Intézményi műk. bev. összesen (1)	3.000	3.000		5.886	
Illetékek					
Helyi adók	15.500	15.500		8.525	
Átengedett központi adók	9.000	9.000		3.478	
Pótlékok és bírságok					
Környezetv., műemlékv. bírság					
Egyéb sajátos bevételek					
Önkorm. sajátos műk. bev. össz.(2)	24.500	24.500		12.102	
Tárgyi eszk., immat. javak értékes.					
Önk. sajátos felhalm. és tőkebev.					
Pénzügyi befektetések bevételei					
Állami készletek, tartalékok értékesítése					
Felhalm. és tőke jellegű bev. össz. (3)					
Felügyeleti szervtől kapott támog.					
Központi ktgvet-től kapott támog.	78.102	78.102		105.905	3.996
Előző évi egyéb költségvetési kiegészítések, visszatérülések					
Előző évi egyéb költségvetési kiegészítések, visszatérülések					
Működési célú pénzeszk. átvétel államháztartáson belül	11.177	11.177		105.778	
Felhalmozási célú pénzeszk. átvétel államháztartáson belül					
Működési célra átvett pénzeszk. államháztartáson kívülről				556	
Felhalmozási célra átvett pénzeszk. államházt. kívülről					10
Támogatások, kiegészítések és átvett pénzeszk. összesen (4)	89.279	89.279		212.239	4.006
Hitelek, rövid lejáratú értékpapírok bevételei					
Pénzforgalom nélküli bevételek	37.879	37.879		37.879	
Korábban nyújtott kölcsönök visszatérülése					
Ideiglenesen átvett pénzeszközök					
Kiegyenlítő (függő, átfutó) bevét.					
Hitelek, értékpapírok, pénzforg. nélküli bevételek, kölcsönök, ideiglenesen átvett pénzeszk., kiegyenlítő bev. összesen (5)	37.879	37.879		-5.336	
BEVÉTELEK összesen:	154.658	154.658		262.770	4.006

Cím		Gazdálkodási jogkör	Működési kiadás megnevezése (összesen és kiemelt előirányzatok szerint)	Előirányzat összege	Előirányzat jellege	
sz.	neve				Rendes	Rendkívüli
1.	Önk.jogalk		Személyi juttatások	4.920	6.009	
			Munkaadókat terh.járulék	1.328	1.490	
			Dologi és folyó kiad.	13.040	13.867	
			Felhalmozási kiadás			
			Spec. célú támog.AHK	6.300	7.431	
			Spec.célú támog.AHB	41.910	38.142	
			Tartalék			
1.	Város és köz.gazd.		Személyi juttatások	1.566	1.108	
			Munkaadókat terh.járulék	389	292	
			Dologi és folyó kiadások	17.884	4.964	
2.	Közvilágítás		Dologi és folyó kiadások	2.591	3.185	
4	Rendsz. pénzb. ell.		Spec. célú támogatás	34.955	35.268	
5	Eseti pénzb.ellátás		Spec. célú támogatások	4.120	4.588	
	Védőnői szolgálat		Személyi juttatások	5.983	6.598	
			Munkaadókat terh.járulék	1.493	1.493	
			Dologi és folyó kiadás	835	794	
12	Telep.hull.kezelés		Dologi és folyó kiadás	3.810	501	
9	Művelődési ház		Személyi juttatások+jár.	2.286	582	
			Dologi és folyó kiadás	1.160	755	
12	Telep.vizellátás		Dologi és folyó kiadás	254	133	
3	Közttemető		Dologi és folyó kiadás	114	50	
13	Könyvtár		Személyi juttatások	1.744	1.089	
			Munkaadókat terh.járulék	437	214	
			Dologi és folyó kiadás	1.222	897	
7	Házi segítségnyújtás		Személyi juttatások	2.844	3.134	
			Munkaadókat terh.járulék	700	690	
			Dologi és folyó kiadás	127		
8	Szociális érkeztetés		Személyi juttatások	1.293	1.364	
			Munkaadókat terh.járulék	350	522	
	Összesen:			154.658	228.062	

Vajszló Nagyközség Önkormányzat költségvetési szervei 2013. évi felújítási és felhalmozási kiadásai

ezer forintban

Cím		Gazdálkodási jogkör	Felújítási és felhalmozási kiadás megnevezése	Előirányzat összege	Tény	
sz.	neve					
1.			Polgármesteri Hivatal felújítása	1.830	1.824	
2.			Ivóvízpályázat	1.620	1.614	
3.			Gépek vásárlása	9.100	9.071	
4.			Pótkocsi vásárlása	1.900	1.918	
5.			Kodolányi tér felújítása	1.050	1.035	
			Összesen	15.500	15.462	

Vajszló Nagyközség Önkormányzat költségvetési szervei 2013. évi felhalmozási kiadásai

ezer forintban

Sorszám	Felhalmozási kiadás megnevezése	Összege	Kapcsolódó cím és szakfeladat			
			Cím	Szakfeladat	Összeg	
1.	Gépek vásárlása	9.071				
2.	Jármű vásárlása	1.918				
	Összesen	10.989				

Vajszló Nagyközség Önkormányzat költségvetési szervei 2013. évi felújítási és felhalmozási kiadásai

ezer forintban

Sorszám	Felhalmozási kiadás megnevezése	összeg	Kapcsolódó cím és szakfeladat		
			Cím	Szakfeladat	Összeg
	Gépek vásárlása	9.071			
	Jármű vásárlása	1.918			
	Összesen:	10.989			

Vajszló Nagyközség Önkormányzat 2013. évi költségvetésében tervezett, több éves kihatással járó feladatai és előirányzatai éves bontásban

ezer forintban

Sorszám	Több éves kihatással járó feladat megnevezése	Előirányzatok éves bontásban					
		2010	2011	2012	2013	2014	Összesen
	Összesen:						

Finanszírozási ütemterv

ezer forintban

Sorszám	Időpont	Finanszírozandó összegek			Összesen
		Polgármesteri Hivatal	Közös Önkormányzati Hivatal		
1.	01.02	3.016			3.016
2.	02.02	3.016			3.016
3.	03.02		3.016		3.016
4.	04.02		3.016		3.016
5.	05.02		3.016		3.016
6.	06.02		3.016		3.016
7.	07.02		3.016		3.016
8.	08.02		3.016		3.016
9.	09.02		3.016		3.016
10.	10.02		3.016		3.016
11.	11.02		3.016		3.016
12.	12.02		3.019		3.019
	Összesen:	6.032	30.163		36.195

Vajszló Nagyközség Önkormányzat működési és felhalmozási célú bevételi és kiadási előirányzatainak 2013. évi alakulását bemutató mérleg

ezer forintban

Ssz	Megnevezés	2013.
I. Működési célú bevételek és kiadások		
1.	Int. műk. bev., levonva a felhalm. ÁFA visszatérülések, értékesített tárgyi eszk. és immat. javak ÁFA-ja, működési célú pénzeszköztárvétel államháztartáson kívülről)	5.886
2.	Önkorm. sajátos működési bevételei	12.102
3.	Önkorm. kgtvet. támog. és átengedett személyi jövedelemadó bevétele	105.905
4.	Működési célú pénzeszköztárvétel államháztartáson kívülről	556
5.	Támogatásértékű működési bevétel	105.778
6.	Továbbadási (lebonyolítási) célú műk. bev.	
7.	Működési célú kölcsönök visszatérülése, igénybevétele	
8.	Rövid lejáratú hitel	
9.	Átfutó	-5.336
10.	Működési célú előző évi pénzmaradvány igénybevétele	37.879
11.	Működési célú bevételek összesen	262.770
12.	Személyi juttatások	80.215
13.	Munkaadókat terhelő járulékok	13.517
14.	Dologi kiadások és egyéb folyó kiadások (levonva az értékesített tárgyi eszközök, immateriális javak utáni áfa befizetés és kamazkifizetés)	48.911
15.	Működési célú pénzeszköztárvétel államháztartáson kívülre, egyéb támogatás	7.431
16.	Támogatásértékű működési kiadás	38.142
17.	Továbbadási (lebonyolítási) célú működési kiadás	
18.	Ellátottak pénzbeli juttatása	39.856
19.	Működési célú kölcsönök nyújtása és törlesztése	
20.	Rövid lejáratú hitel visszafizetés	
21.	Rövid lejáratú hitel kamata	
22.	Rövid lejáratú értékpapírok bevallása, vásárlása	
23.	Átfutó	- 6.898
24.	Működési célú kiadások összesen	221.174
II. Felhalmozási célú bevételek és kiadások		
25.	Önkormányzatok felhalmozási és tőke jellegű bevételei (levonva a felhalmozási célú pénzeszköztárvétel államháztartáson kívülről)	3.996
26.	Önkormányzatok sajátos felhalmozási és tőke bevételei	
27.	Fejlesztési célú támogatás	
28.	Felhalmozási célú pénzeszköztárvétel államháztartáson kívülről	10
29.	Támogatásértékű felhalmozási bevétel	
30.	Továbbadási (lebonyolítási) célú felhalm bevétel	
31.	Felhalmozási ÁFA visszatérülése	
32.	Értékesített tárgyi eszközök és immateriális javak Áfa-ja	
33.	Felhalmozási célú kölcsönök visszatérülése, igénybevétele	
34.	Hosszú lejáratú hitel	
35.	Hosszú lejáratú értékpapírok kibocsátása	
36.	Felhalmozási célú előző évi pénzmaradvány igénybevétele	
37.	Felhalmozási célú bevételek összesen:	4.006
38.	Felhalmozási kiadások (ÁFA-val)	10.989

39.	Felújítási kiadások (ÁFA-val)	4.473
40.	Értékesített tárgyi eszközök, immateriális javak utáni ÁFA befizetés	
41.	Felhalmozási célú pénzeszköztadás államháztartáson kívülre	
42.	Támogatásértékű felhalmozási kiadás	
43.	Továbbadási (lebonyolítási) célú felhalmozási kiadás	
44.	felhalmozási célú kölcsönök nyújtása és törlesztése	
45.	Hosszú lejáratú hitel visszafizetése	
46.	Hosszú lejáratú hitel kamata	
47.	Hosszú lejáratú értékpapírok beváltása	
48.	Tartalékok	
49.	Felhalmozási célú kiadások összesen:	15.462
50.	Önkormányzat bevételei összesen:	266.776
51.	Önkormányzat kiadásai összesen:	236.626

VAJSZLÓ NAGYKÖZSÉG ÖNKORMÁNYZATA

2013.évi zárszámadása (IV.negyedév beszámoló)

BEVÉTELEK (ezer Ft-ban)

	2013.év (terv)	2013.év (mód.)	2013.év (tény)	
Intézményi működési bevételek	3000	3000	5886	
Kommunális adóbevétel	4500	4500	4588	
Gépjármű adóbevétel	9000	9000	3478	
Iparűzési adó bevétel	11000	11000	4023	
Normatív hozzájárulások	50542	77100	77100	
Műk.célú pénzeszköz átvétel (ÁHB)	3529	97800	97818	kozhasznú+konyha
Műk.célú pénzeszköz átvétel (ÁHK)			566	helypénz+támog
Egyes jöv.pótló tám. visszaigénylése	27560	28310	28310	
Egyéb központosított támogatás		4491	4491	
OEP támogatás	7648	8000	7960	
Előző évi pénzmaradvány	37879	37879	37879	
Átfutó bevétel			-5336	
Igazgatási díj			13	
BEVÉTELEK összesen:	154658	281080	266776	

Város és községgazdálkodás

SZEMÉLYI KIADÁSOK (Bér)	2013.év(terv)	2013.év (mód)	2013.év(tény)
Bér	1440		797
Járadék	389		292
Étkezési utalvány	126		20
Megbízási díj			291
Összesen:	1955		1400
Mindösszesen (SZ+D) :	19839		6272

ÖSSZESÍTÉS 2014.évre

Pénzkészlet 2013.január 1-én:	36317 eFt
Bevétel 2013.december 31-ig	228897 eFt
Kiadás 2013.december 31-ig	236626 eFt
Pénzkészlet 2013.december 31-én:	28588 eFt

VAJSZLÓ NAGYKÖZSÉG ÖNKORMÁNYZATA

2013.évi zárszámadása (IV.negyedév beszámoló)

KIADÁSOK (ezer Ft-ban)

Önkormányzati igazgatási tevékenység

SZEMÉLYI KIADÁSOK (Bér)	2013.év (terv)	2013.év (mód.)	2013.év (tény)
Polgármester	3000	3479	3164
Alpolgármesterek	720	560	840
Képviselők	1200	2010	1393
Járulékok	1328	1633	1490
Megbízási díj			75
Összesen:	6248	7682	6962

DOLOGI KIADÁSOK	2013.év (terv)	2013.év (mód.)	2013.év (tény)
Belföldi kiküldetés	600	696	589
Iggyéb kiadás	1000	10000	10006
Egyéb üzemeltetés	1000	2000	1834
Díjak befizetése	9600	1000	809
Telefondíj	240		
ÁFA	600	1000	909
Összesen:	13040	14696	14147

FELHALMOZÁSI KIADÁSOK	2013.év (terv)	2013.év (mód.)	2013.év (tény)	
Kazán vásárlás (ERFO)		227	227	
Számítógép vásárlás		147	147	
Kazánház kialakítása (Hivatal)		1324	1859	Kazán pályázat
Festék vásárlás		191	191	Kazán pályázat
Ivóvízes pályázat		1614	1614	
Kodolányi tér felújítás ktg.		1100	1035	tervezés+egyéb
Összesen:		4603	5073	
Mindösszesen:	19288	26981	26182	

Város és községgazdálkodás

DOLOGI KIADÁSOK	2013.év (terv)	2013.év (mód.)	2013.év (tény)
Üzemanyag (MAZDA)	1000		97
Áramdíj	300		353
Vízdíj	500		140
Gáz ktg.			140
Egyéb készlet	11056		1902
Egyéb üzemeltetés	500		334
Karbantartás	1700		850
Biztosítás	56		47
Telefondíj			58
ÁFA	2772		951
Összesen:	17884		4872

VAJSZLÓ NAGYKÖZSÉG ÖNKORMÁNYZATA

2013.évi zárszámadása (IV.negyedév beszámoló)

KIADÁSOK (ezer Ft-ban)

Segélyezés

Segélyezési formák	2013.év (terv)	2013.év (mód.)	2013.év (tény)
Rendszeres szociális segély	3000	3000	2165
Foglalkoztatást helyettesítő támogatás	26000	26000	24815
Időskorúak járadéka	100	100	91
Lakásfenntartási támogatás	5500	8000	7726
Ápolási díj	355	355	153
Átmeneti segély	500	500	327
Temetési segély	500	500	440
Önk.rendelet alapján fizetendő segélyek	1000	1000	1440
Köztemetés	120	120	0
Étkeztetés	2000	2000	609
Nyári étkeztetés	0	1972	1972
Közügygyellátás	0	67	118
Összesen:	39075	43614	39856

Működési célú pénzeszköz átadás

ÁHB	2013.év (terv)	2013.év (mód.)	2013.év (tény)
Iskola támogatása	4400	1115	60
Sellyei Kistérségi Többcélú Társulás	2500	2500	1887
Közös Hivatal	35010	36195	36195
Összesen:	41910	39810	38142
ÁHK	2013.év (terv)	2013.év (mód.)	2013.év (tény)
Sportkör támogatása	300	1700	1630
Orvosi Ügylet	5000	5000	4145
Egyéb:	1000	1700	1656
Összesen:	6300	8400	7431
Mindösszesen (ÁHB + ÁHK):	48210	48210	45573

Települési hulladékkezelés

	2013.év (terv)	2013.év (mód.)	2013.év (tény)
Egyéb üzemeltetési kiadás	3000	2000	395
ÁFA	810	619	106
Összesen:	3810	2619	501

Házi segítségnyújtás

SZEMÉLYI KIADÁSOK	2013.év (terv)	2013.év (mód.)	2013.év (tény)
Bér	2592	2900	2882
Járadékok	700	700	690
Étkezési utavány	252	252	252
Egyéb készlet	80	80	0
Kiküldetés	20	20	0
ÁFA	27	27	0
Összesen:	3671	3979	3824

VAJSZLÓ NAGYKÖZSÉG ÖNKORMÁNYZATA

2013.évi zárszámadása (IV.negyedév beszámoló)

KIADÁSOK (ezer Ft-ban)

Könyvtár és Múzeum

SZEMÉLYI KIADÁSOK	2013.év (terv)	2013.év (mód.)	2013.év (tény)	Költségvetési támogatás: 2.153 eFt
Bér	1618		504	
Járadékok	437		124	
Étkezési utavány	126		5	
Összesen:	2181		633	

DOLOGI KIADÁSOK	2013.év (terv)	2013.év (mód.)	2013.év (tény)
Könyvvásárlás	250		120
Telefondíj	60		27
Vízdíj	2		45
Gáz ktg.	400		2
Áramdíj	100		433
Egyéb készlet	80		13
Karbantartás	70		87
ÁFA	260		170
Összesen:	1222		897
Mindösszesen (SZ+D) :	3403		1530

Védőnői Szolgálat

SZEMÉLYI KIADÁSOK	2013.év (terv)	2013.év (mód.)	2013.év (tény)	OEP támogatás: 7.960 eFt
Bér	5531	6300	6284	
Járadékok	1493	1700	1697	
Étkezési utalvány	252	252	252	
Belföldi kiküldetés	200	200	170	
Jubileumi jutalom	0	0	0	
Összesen:	7476	8452	8403	

DOLOGI KIADÁSOK	2013.év (terv)	2013.év (mód.)	2013.év (tény)
Telefondíj	150	150	139
Gáz ktg.	250	250	153
Áramdíj	50	50	36
Vízdíj	5	5	0
Egyéb készlet	200	200	130
Egyéb üzemeltetés	0	50	39
ÁFA	180	180	128
Összesen:	835	885	625
Mindösszesen (SZ+D) :	8311	9337	9028

VAJSZLÓ NAGYKÖZSÉG ÖNKORMÁNYZATA

2013.évi zárszámadása (IV.negyedév beszámoló)

KIADÁSOK (ezer Ft-ban)

Szociális étkeztetés

SZEMÉLYI KIADÁSOK	2013.év (terv)	2013.év (mód.)	2013.év (tény)
Bér	1296	1368	1364
Járadékok	350	550	522
Étkeztetés	1000	800	593
Összesen:	2646	2718	2479

Közüvilágítás

	2013.év (terv)	2013.év (mód.)	2013.év (tény)
Áramdíj	1500	2500	2513
Korszerűsítési díj	540	700	672
ÁFA	551	900	842
Összesen:	2591	4100	4027

Közütemető

	2013.év (terv)	2013.év (mód.)	2013.év (tény)
Vízdíj	50		77
Áramdíj	10		2
Egyéb anyag:	30		0
ÁFA	24		21
Összesen:	114	0	100

Települési vízellátás

	2013.év (terv)	2013.év (mód.)	2013.év (tény)
Vízdíj	200		105
ÁFA	54		28
Összesen:	254	0	133

Művelődési Ház

	2013.év (terv)	2013.év (mód.)	2013.év (tény)
Bér	1800		1100
Járadék	486		152
Áramdíj	60		133
Telefondíj	50		78
Vízdíj	50		25
Karbantartás	50		125
Egyéb anyag:	100		109
Egyéb üzemeltetés	0		87
Gázdíj	600		41
ÁFA	250		157
Összesen:	3446		2007

VAJSZLÓ NAGYKÖZSÉG ÖNKORMÁNYZATA

2013.évi zárszámadása (IV.negyedév beszámoló)

KIADÁSOK (ezer Ft-ban)

Közmunka program

	2013.év (terv)	2013.év (mód.)	2013.év (tény)
Bér		64500	57493
Járulék		8016	7240
Üzemanyag		950	946
Egyéb anyag		6700	6668
Karbantartás		50	26
Egyéb dologi		2500	2430
Gépek vásárlása		1400	1371
Jármű vásárlása		9100	9071
ÁFA		1950	1918
Összesen:		95166	87163

Konyha üzemeltetése

Normatíva: 11.553 eFt

Befizetés: 2277 eFt

	2013.év (terv)	2013.év (mód.)	2013.év (tény)	Összesen: 13830 eFt
Bér		2600	2546	
Járulék		700	688	
Élelmiszer vásárlás		10000	8906	
Áramdíj, Gáz, Víz		1000	472	
ÁFA		3000	2237	
Összesen:		17300	14849	

	2013.év (tervezett)	2013.év (tény)
Önkormányzati igazgatás	19288	26182
Város és községgazdálkodás	19839	6272
Könyvtár és Múzeum	3403	1530
Védőnői szolgálat	8311	9028
Segélyek	39075	39856
Műk.célú pénzeszköz átadás	48210	45573
Települési hulladékkezelés	3810	501
Házi segítségnyújtás	3671	3824
Szociális étkeztetés	2646	2479
Közüvilágítás	2591	4027
Köztemető	114	100
Települési vízellátás	254	133
Művelődési Ház	3446	2007
Közmunka program		87163
Konyha üzemeltetés	17300	14849
Átfutó kiadás(bér)		-6898
KIADÁSOK összesen:	152670	236626
BEVÉTELEK összesen:	154658	266776



Vajszló Nagyközség Önkormányzat
Képviselő-testületének

7/2014.(V.22.) önkormányzati rendelete

**a szociális igazgatásról és a szociális ellátások
rendszeréről szóló 1/2014. (II.13.) önkormányzati
rendelet módosításáról**

Vajszló Nagyközség Önkormányzata Képviselő-testületének
7/2014. (V.22.) önkormányzati rendelete
a szociális igazgatásról és a szociális ellátások rendszeréről szóló 1/2014. (II.13.)
önkormányzati rendelet módosításáról

Vajszló Nagyközség Önkormányzatának Képviselő-testülete a Magyarország Alaptörvényének 32. cikk (2) bekezdésében meghatározott eredeti jogalkotói hatáskörében, a szociális igazgatásról és szociális ellátásokról szóló 1993. évi III. törvény (továbbiakban: Sztv.) 32. §. (3) bekezdésében, valamint Magyarország helyi önkormányzatairól szóló 2011. évi CLXXXIX. törvény 13. § (1) bekezdés 8. pontjában meghatározott feladatkörében eljárva a szociális igazgatásról és szociális ellátásokról szóló 1/2014.(II.13.) önkormányzati rendeletét (továbbiakban „R”) az alábbiak szerint módosítja:

1.§

(1) A „R” 16.§.(5) bekezdése helyébe az alábbi rendelkezés lép:

- (5) Az elhunyt személy eltemettetésének költségeihez való hozzájárulásként megállapított önkormányzati segély összege a helyben szokásos legolcsóbb temetés költségének 30%-a.

2.§

(2) A „R” III.FEJEZET Természetbeni ellátások kiegészül a 24/A.§-sal:

Szociális Földprogram

24/A.§

- (1) A Szociális Földprogram keretében az Önkormányzat támogatja a mezőgazdasági tevékenységet. A támogatás az alábbi területekre terjed ki:
- a.) növénytermesztés feltételeinek kedvezményes biztosítása,
 - b.) háztáji állattenyésztés támogatása haszonállatok kihelyezésével
- (2) Az Önkormányzat minden évben meghatározza azokat a területeket, melyeket a Szociális Földprogram keretén belül támogat.
- (3) A Szociális Földprogramban támogatott termelési módokra a településen állandó lakcímmel rendelkezők jelentkezhetnek.
- (4) A jelentkezők közül a kedvezményezetteket a képviselő-testület választja ki, akikkel - a programban való részvétel részletes feltételeit tartalmazó - szerződést köt.
- (5) A programban részt vevő családok a támogatást természetben kapják.
- (6) A Program pénzügyi lebonyolítását a Vajszló Közös Önkormányzati Hivatal végzi.

3.§

A rendelet a kihirdetés napján lép hatályba.
Vajszló, 2014.május 21.


Horváth István
polgármester


Dr. Kiss Mónika
jegyző

Záradék:

A rendelet kihirdetve!
Vajszló, 2014.május 22.


Dr.Kiss Mónika
jegyző