




Győr

Településrendezési
eszközök
módosítása

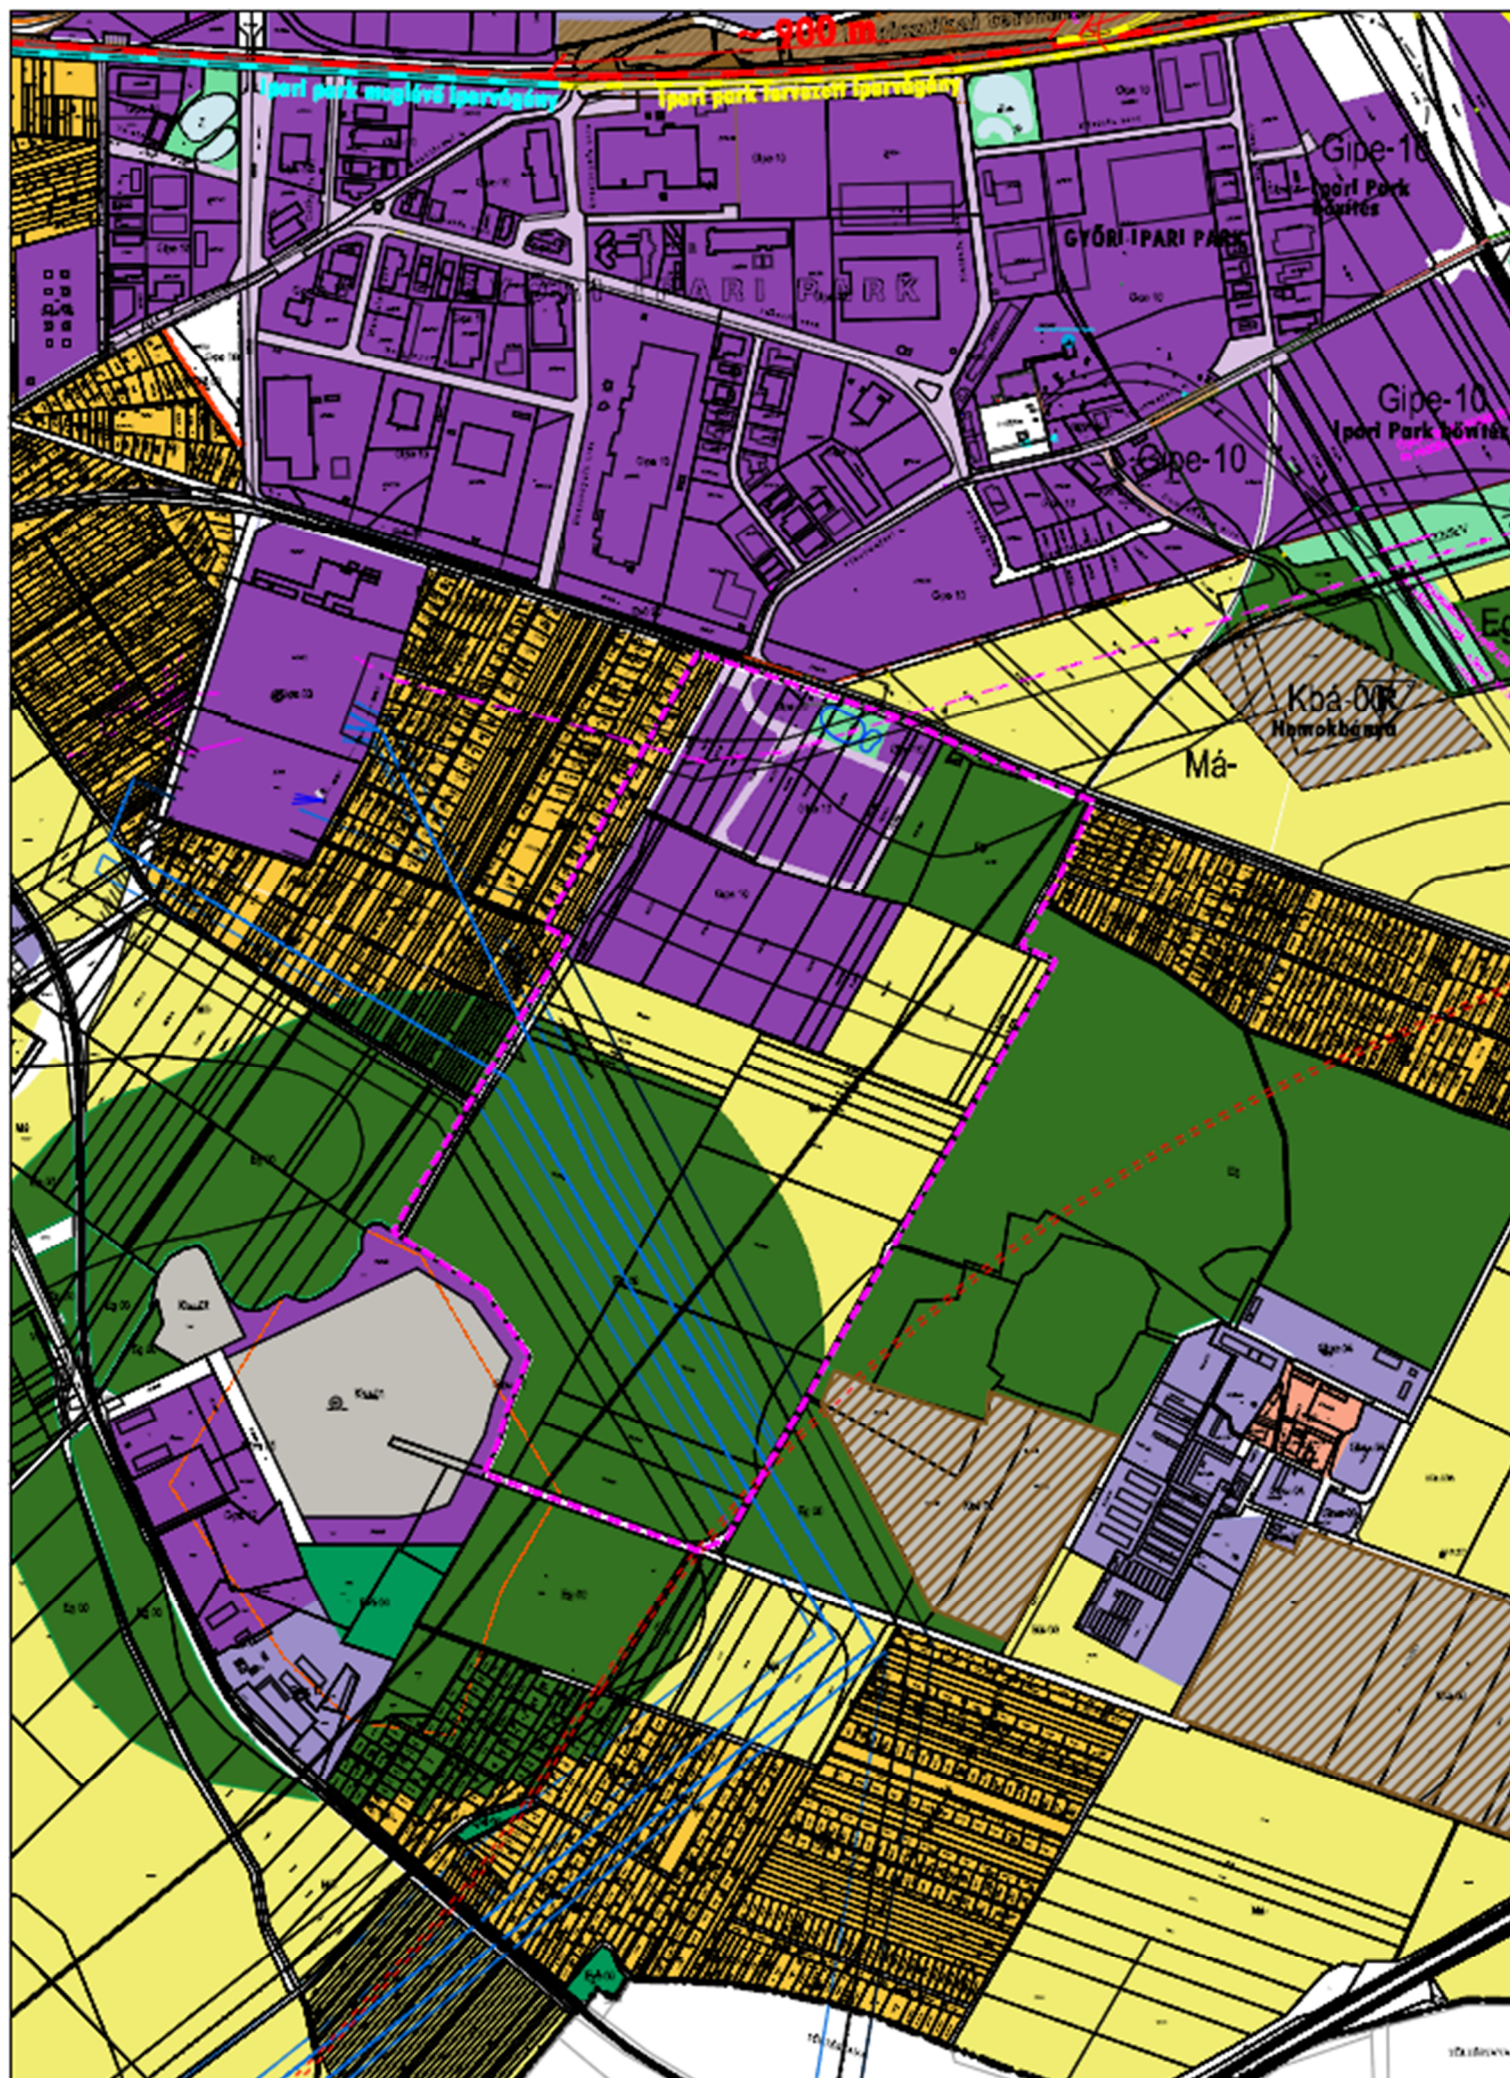

Tervlapon szereplő jelölések:

Tervezett terület határa

Területfelhasználási kategóriák:

Beépítésre szánt területek:

- Gipe** Egyéb ipari övezet
- Gipz** Jelentős mértékben zavaró hatású ipari övezet
- Gkssz** Kereskedelmi szolgáltató övezet
- Lf** Falusias lakóövezet
- Khu** Hulladékkezelési és lerakók különleges övezete
- Kzd** Nyersanyagtelephelyek (bányák) telkeinek, épülményeinek különleges övezete

Beépítésre nem szánt területek:

- KÖu** Községi közterületi övezet
- Mk** Kertesi mezőgazdasági övezet
- Má** Általános mezőgazdasági övezet
- Eg** Gazdasági erdőövezet
- Evő** Védő erdő övezete
- Z** Zöldterületi övezet
- KÖt** Közútpályák közterületi övezet

- Tervezetten a közhatalom számára megnyitott terület
- Villamos hálózati eleme 220 kV védőszóval
- Meglévő és tervezett gyűjtő és magasabb rendű utak
- Tervezett vasútvonal
- Kommunális szilárdhulladék lerakó- és kezelőhely

Jóváhagyva: 104/2016.(VI.24.) közgyűlési határozattal

T.P	TALENT - PLAN Tervező, Szolgáltató & Kereskedelmi Kft. 9023 Győr, Rákóczi J. u. 11. Tel: (96) 418 373; Fax: (96) 418 699; E-mail: talen_plan@talentplan.hu; www.talent-plan.hu
Tervező: NEMETH GYULA vezető tervező TIS 14 006	Győr MJV Polgármesteri Hivatal 9021 Győr, Városház tér 1. Településrendezési eszközök módosítása Győr Ipari Park bővítés. 04032. évi módosítás Tervezési terv
Tervező: TÓTH CSABA tervező	Készült: 2016. május M: 1:10.000 Tervezési terv: 2015.11.15 Tervezési terv: 2017 Tervezési terv: 2015.11.15