


KENGYEL
KÖZSÉG
TELEPÜLÉSRENDÉZÉSI TERVÉNEK
MÓDOSÍTÁSA

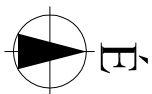

Jelmagyarázat:

belterületi határ

Kötelező vonalas szabályozási elemek:

érvényes szabályozási terv határa

építési övezet, övezet határa

építési övezet (tervezési terület környezetében)

Lf3	0	30
	3,50-5,00	450

falusias lakóterület

Lk1	0	50
	3,00-8,00	1200

kisvárosias lakóterület

övezetek (tervezési területen)

Kknp
különleges megújuló energia-hasznosítási terület, naplempark

Ev
véderdő terület

övezetek (tervezési terület környezetében)

Má1
általános mezőgazdasági terület

Má-1/kta
általános mezőgazdasági terület, kiváló termőhelyi adottságú szántóterület

Kte1
egyéb különleges terület, temető

Köu-2
közúti közlekedési terület (belterületi út)

V
vízgyűjtőkádási terület (csatorna)

Egyéb:
K
kiváló termőhelyi adottságú szántóterület övezete

KISZELÖVICS ÉS TÁRSA TELEPÜLÉSTERVEZŐ KFT.
5000 SZOLNOK, SZANTÓ KRT. 52. II / 5.


Munka megnevezése

KENGYEL KÖZSÉG TELEPÜLÉSRENDÉZÉSI TERVÉNEK MÓDOSÍTÁSA

SZABÁLYOZÁSI TERV MÓDOSÍTÁSA VII.

Rajz megnevezése

Méretarány	Datum	Rajzszám
M 1 : 2000	Szolnok, 2015. június hó	SZ-02/4M
Településtervező TT Kengyel Kiszölöcs István	Településtervező	Szakági tervező

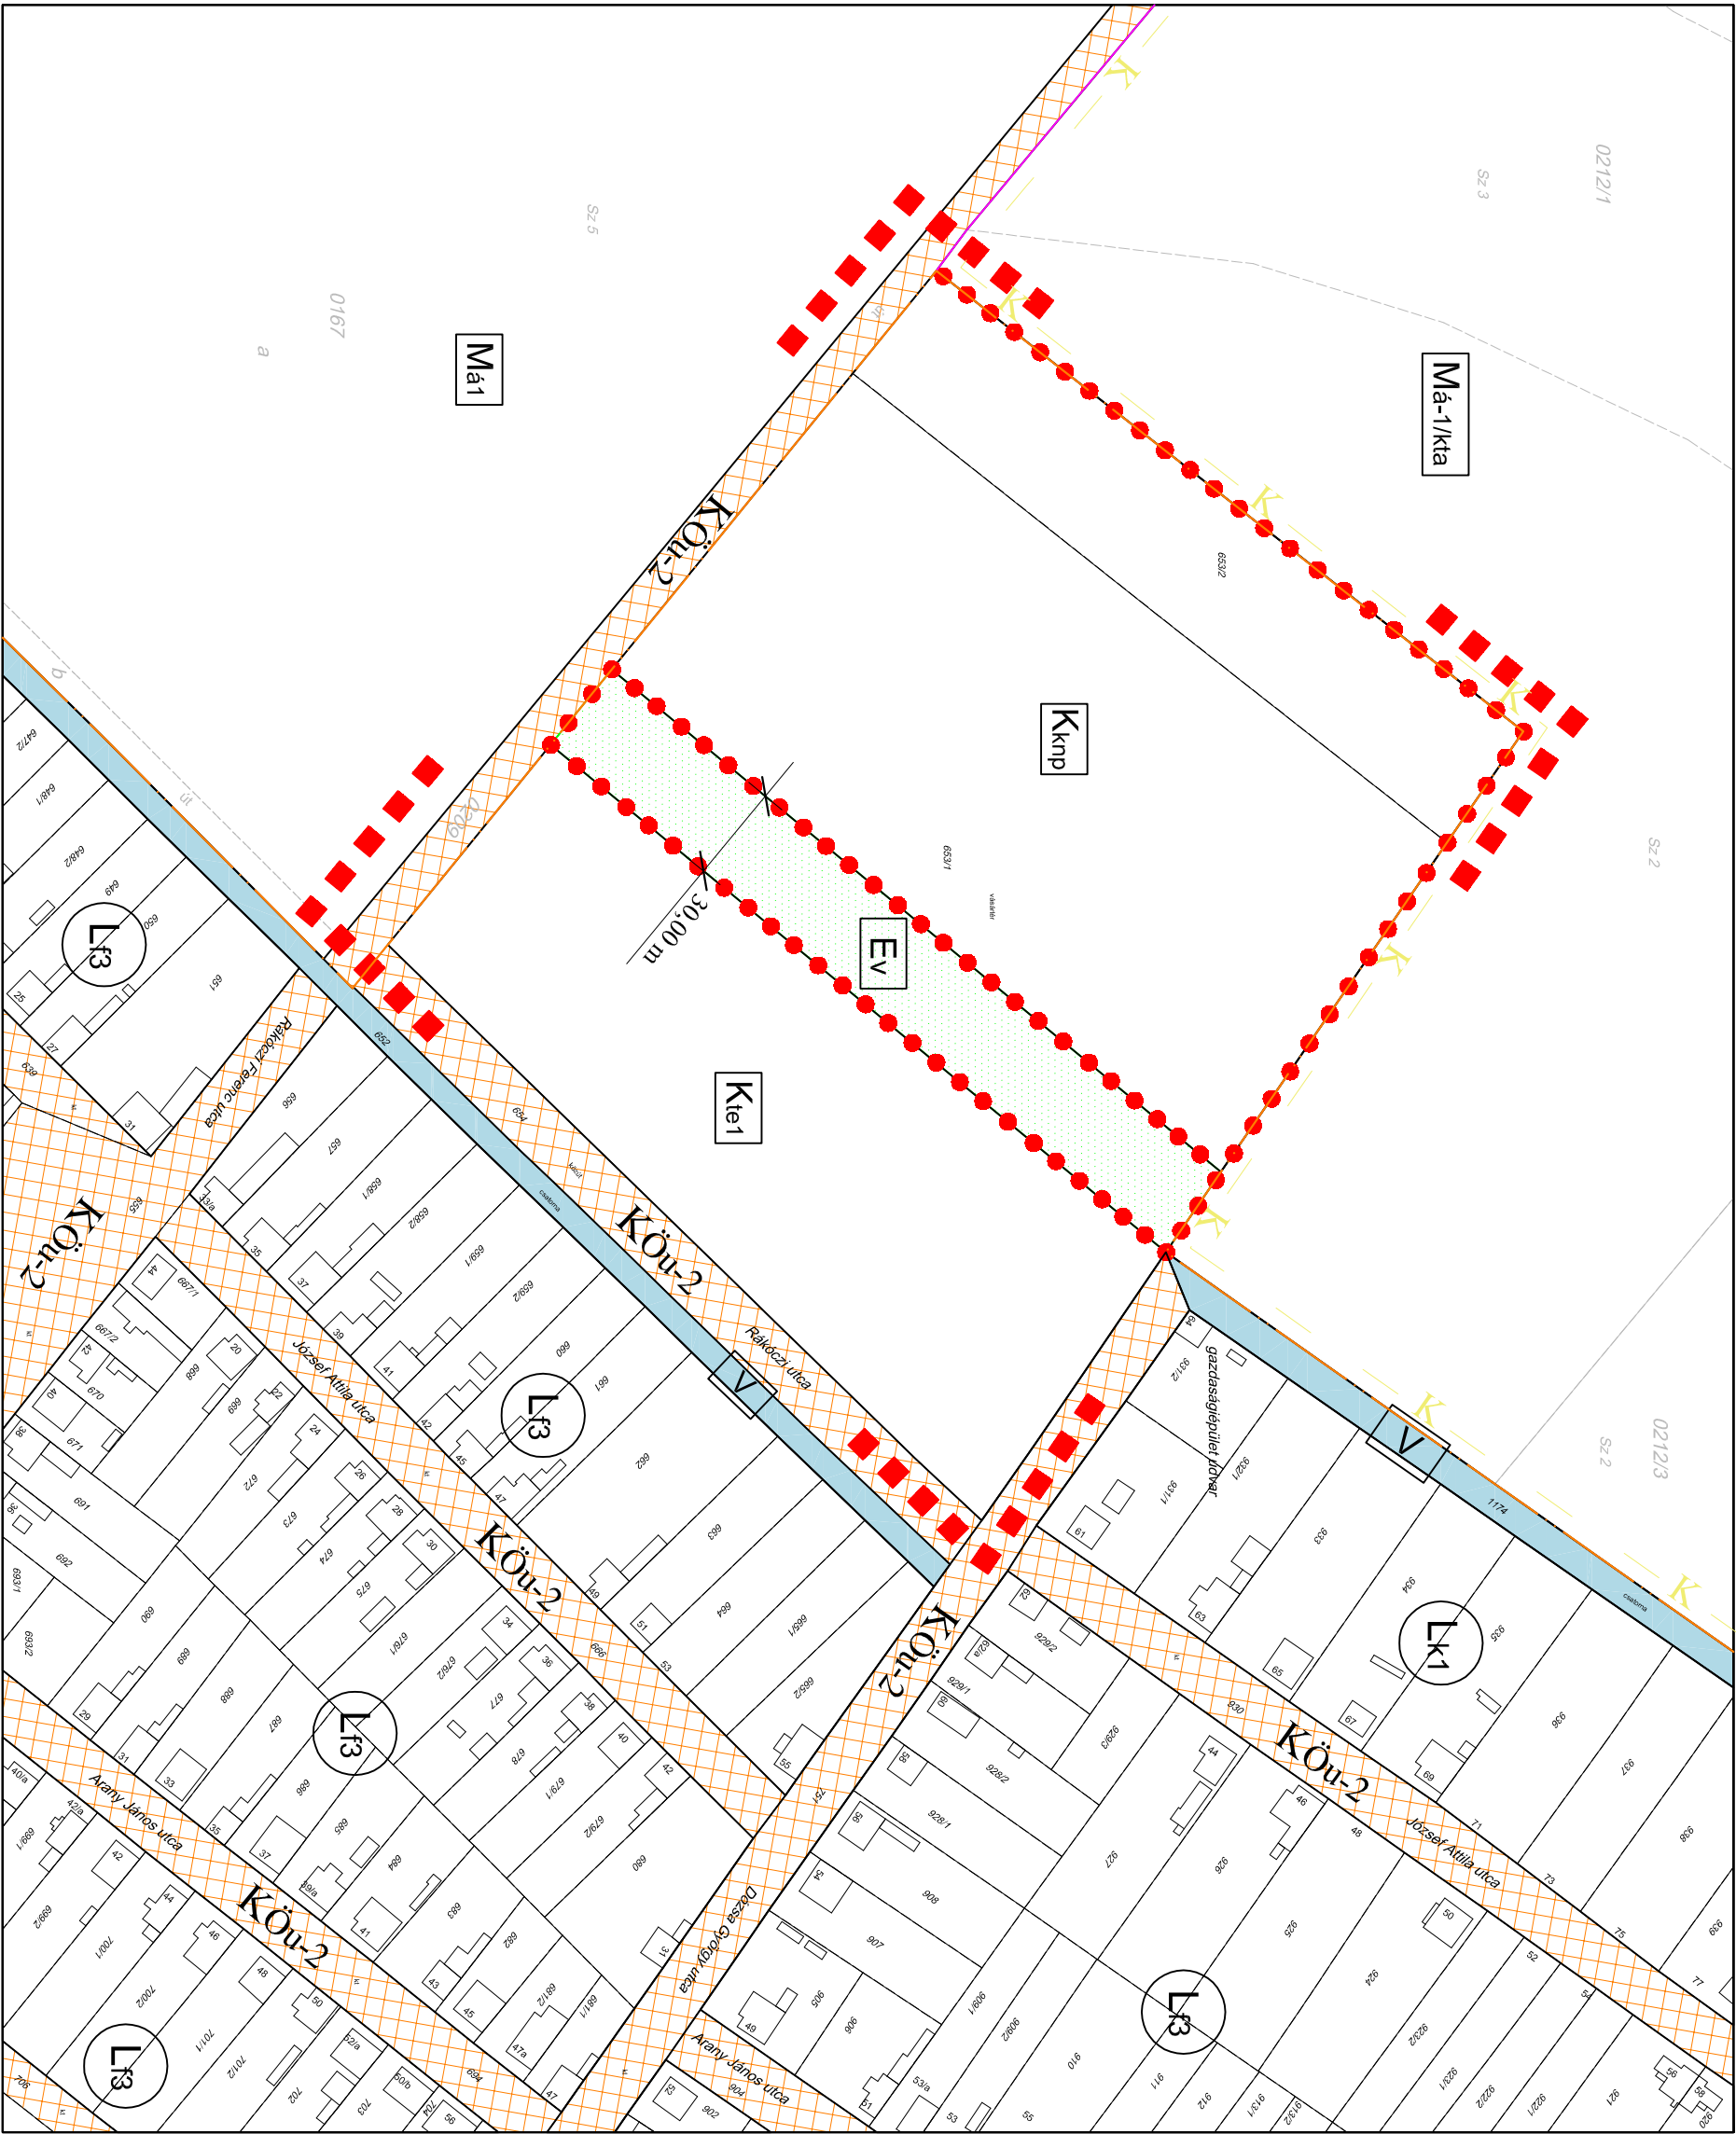

Alaptekerépi elemek:

földészlelet határ

épület, építmény

014/8

hírsz, házszám, minőség osztály

altérleletlehatár

altérleletlejel

C

telephely

művelési ág

Készült az állami alapadatok felhasználásával.