


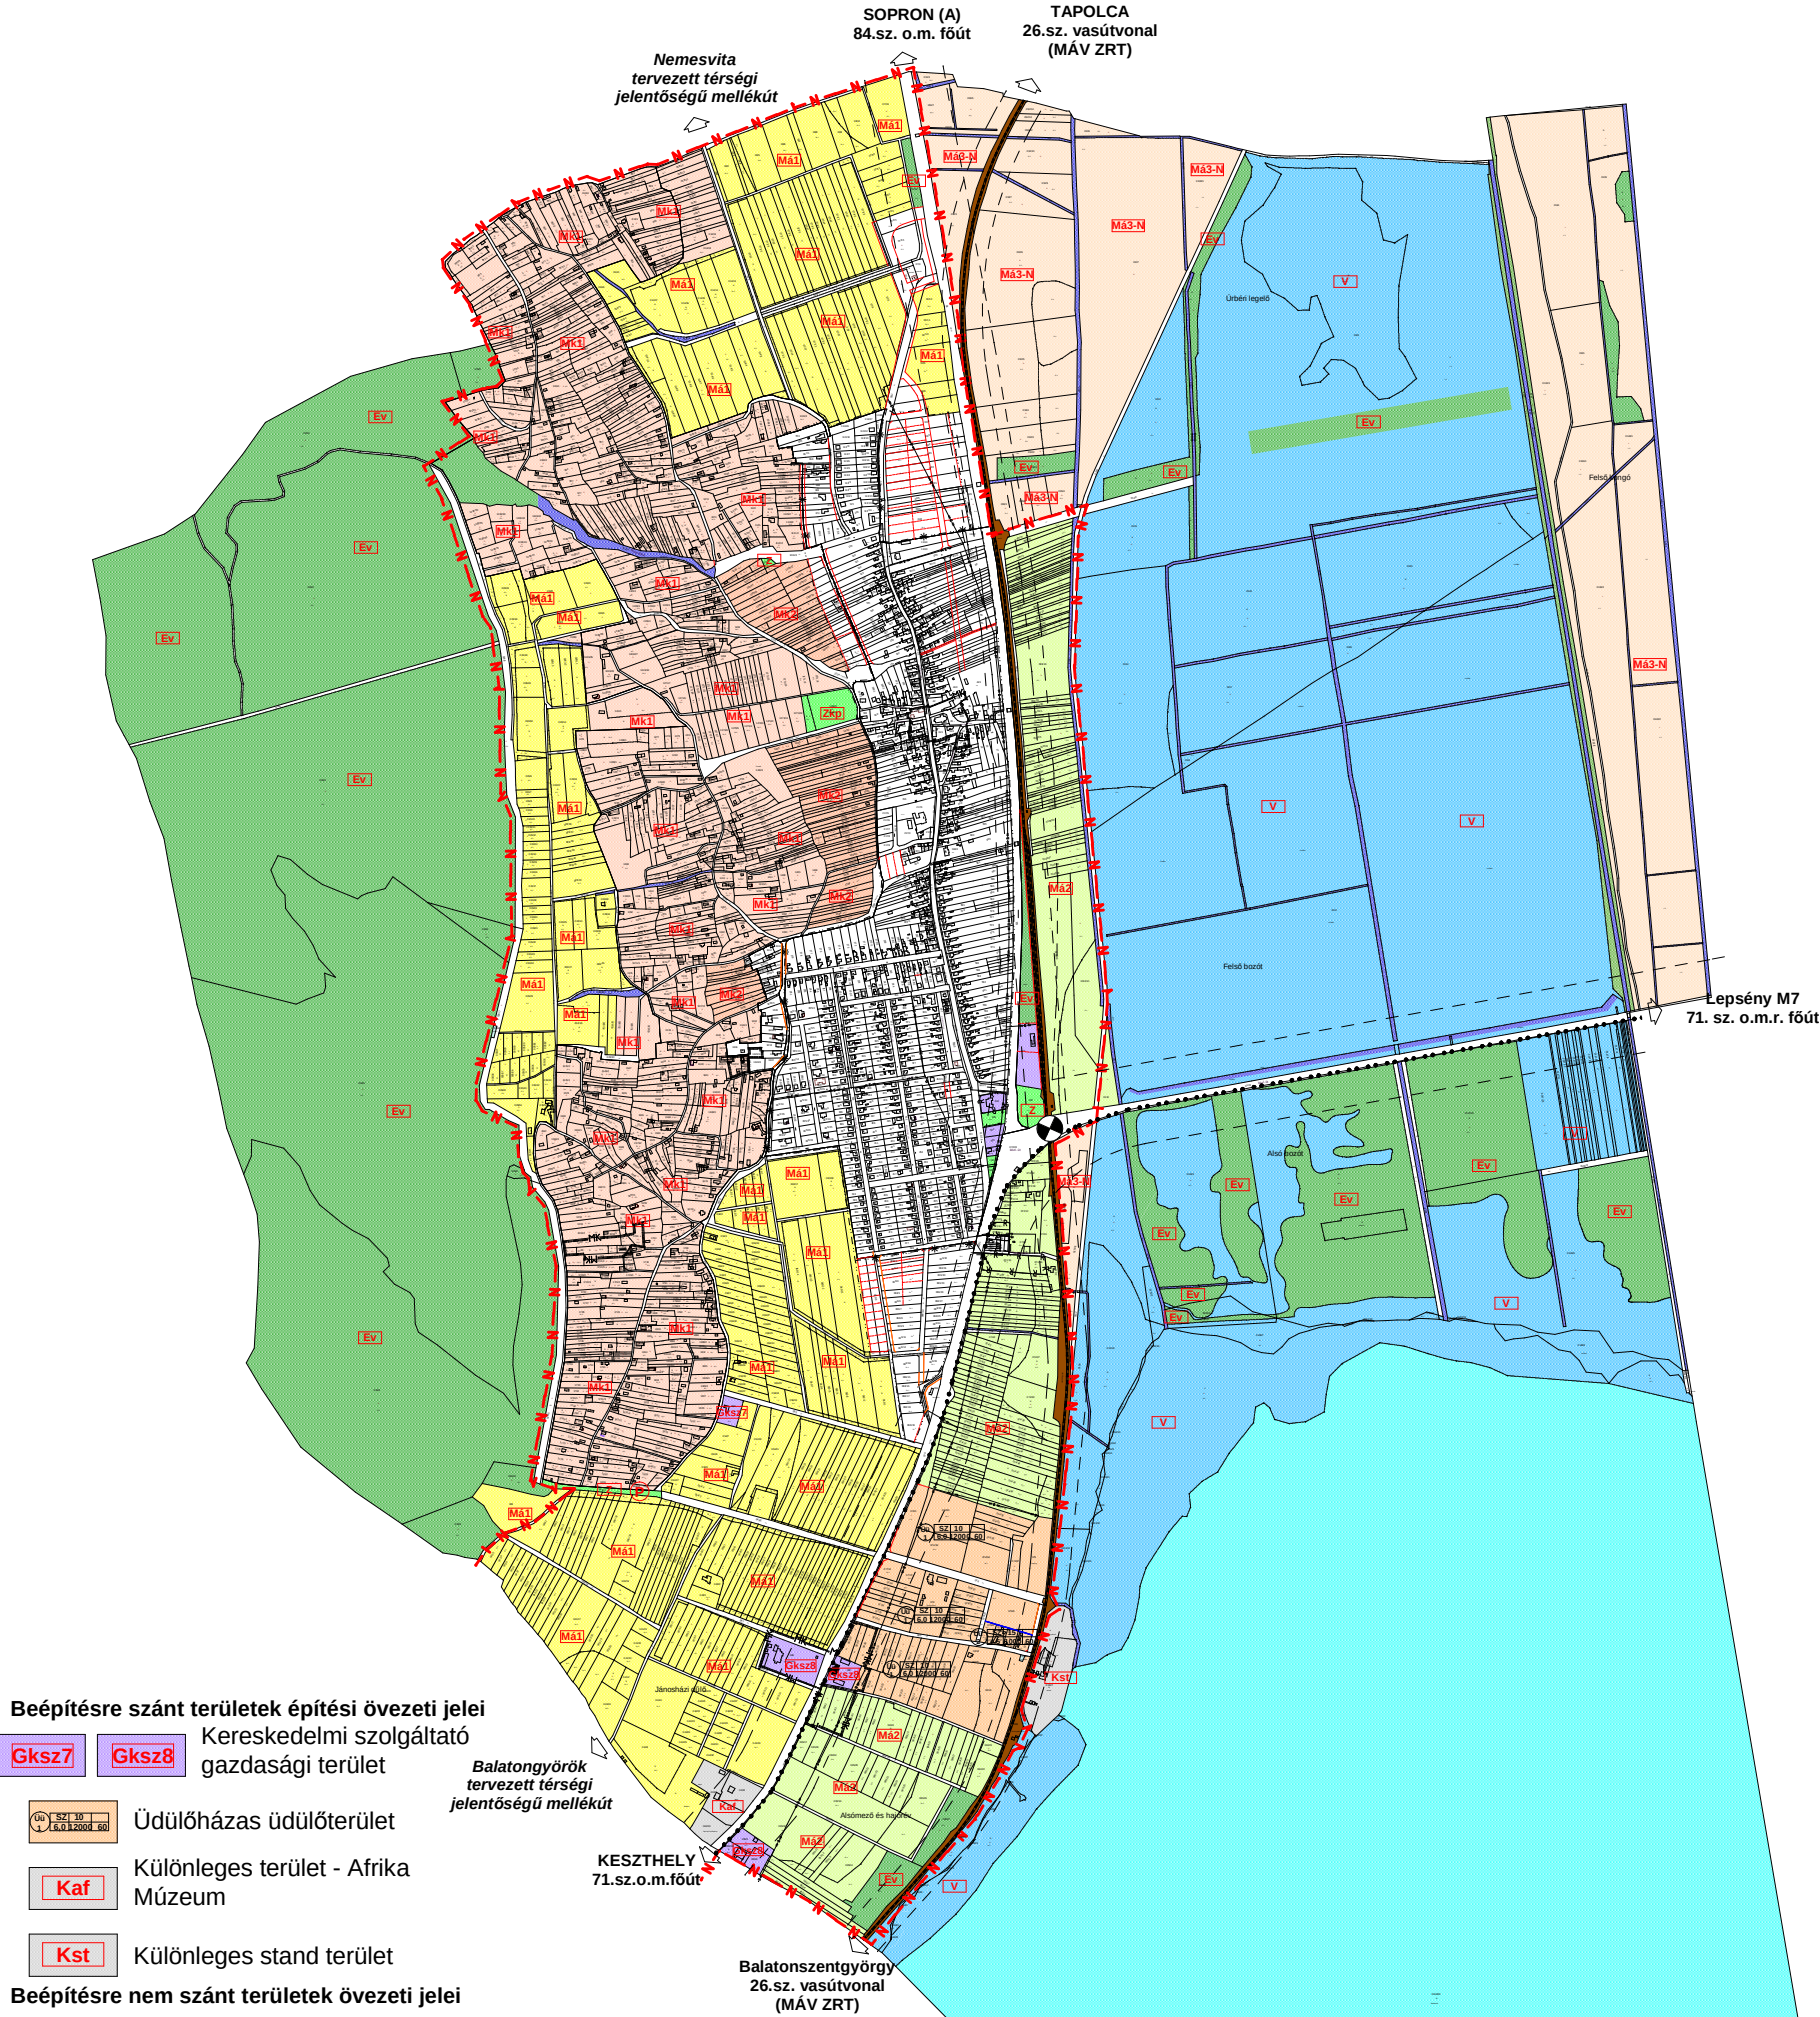

Beépítésre szánt területek építési övezeti jelei

- Gksz7** Kereskedelmi szolgáltató gazdasági terület
- Gksz8** Kereskedelmi szolgáltató gazdasági terület
- Kaf** Különleges terület - Afrika Múzeum
- Kst** Különleges stand terület

Beépítésre nem szánt területek övezeti jelei

- Közüti közlekedési terület**
- Kötőtpályás (vasút) közlekedési terület**
- Közmű terület**
- Zöldterület**
- Ev** Véderdő
- Má1** Általános mezőgazdasági terület övezete
- Má2** Általános mezőgazdasági terület övezete - gyepek
- Má3-N** Általános mezőgazdasági terület övezete - gyepek /Nem beépíthető/
- Mk1** Kertés mezőgazdasági terület övezete - /gazd. épület/
- Mk2** Kertés mezőgazdasági terület övezete /lakó- és gazdasági ép./
- V** Vízgazdálkodási terület - Balaton
- V** Vízgazdálkodási terület
- V** Vízgazdálkodási terület: patak, árok, vízfolyás, töltés

Szabályozási elemek:

- Szabályozási vonal**
- Védőtávolság határa**
- Balaton-felvidéki Nemzeti Park határa**
- Kerékpárút**
- Vasútvonal**
- Parkoló**
- Szintbeni vasúti átjáró**
- Ismert és nyilvántartásba vett régészeti lelőhely**
- Műemlék és műemléki környezetének határa**

3. melléklet a 1/2004. (II. 23.) önkormányzati rendelethez.
(A 3. mellékletet beiktatta a 10/2015. (VIII. 19) önkormányzati rendelete 1. §. (8) bekezdése.
Készült az állami alapadatok felhasználásával.

AKCIÓTERV KFT		9730 KŐSZEG BECHTOLD ISTVÁN UTCA 7. +3670 / 41 30-431 modulor.gergye@t-online.hu	
MEGBÍZÓ:		BALATONEDERICS KÖZSÉG ÖNKORMÁNYZATA	
RAJZ MEGNEV:		KÜLTERÜLET SZABÁLYOZÁSI TERV	
VEZETŐ TERVEZŐ:		MÉRETARÁNY: M 1: 20 000	
SZAKÁGI TERVEZŐ:		MSZ: 010/2013.	RSZ: SZ-3/M.
DÁTUM: 2015. AUG.			