




MŰ - HELY ZRT.

Tervező és Tanácsadó
Zártkörű Részvénytársaság
1065 Budapest,
Bajcsy-Zsilinszky út 31.



**A BUDAVÁRI ÖNKORMÁNYZAT KÉPVISELŐ-TESTÜLETÉNEK
16/2000. (VIII.15.) KT. RENDELETÉVEL JÓVÁHAGYOTT,
TÖBBSZÖRÖSEN MÓDOSÍTOTT
BUDAPEST I. KERÜLETI ÉPÍTÉSI SZABÁLYZAT (KÉSZ)
Készült az állami alapadatok felhasználásával.**

53

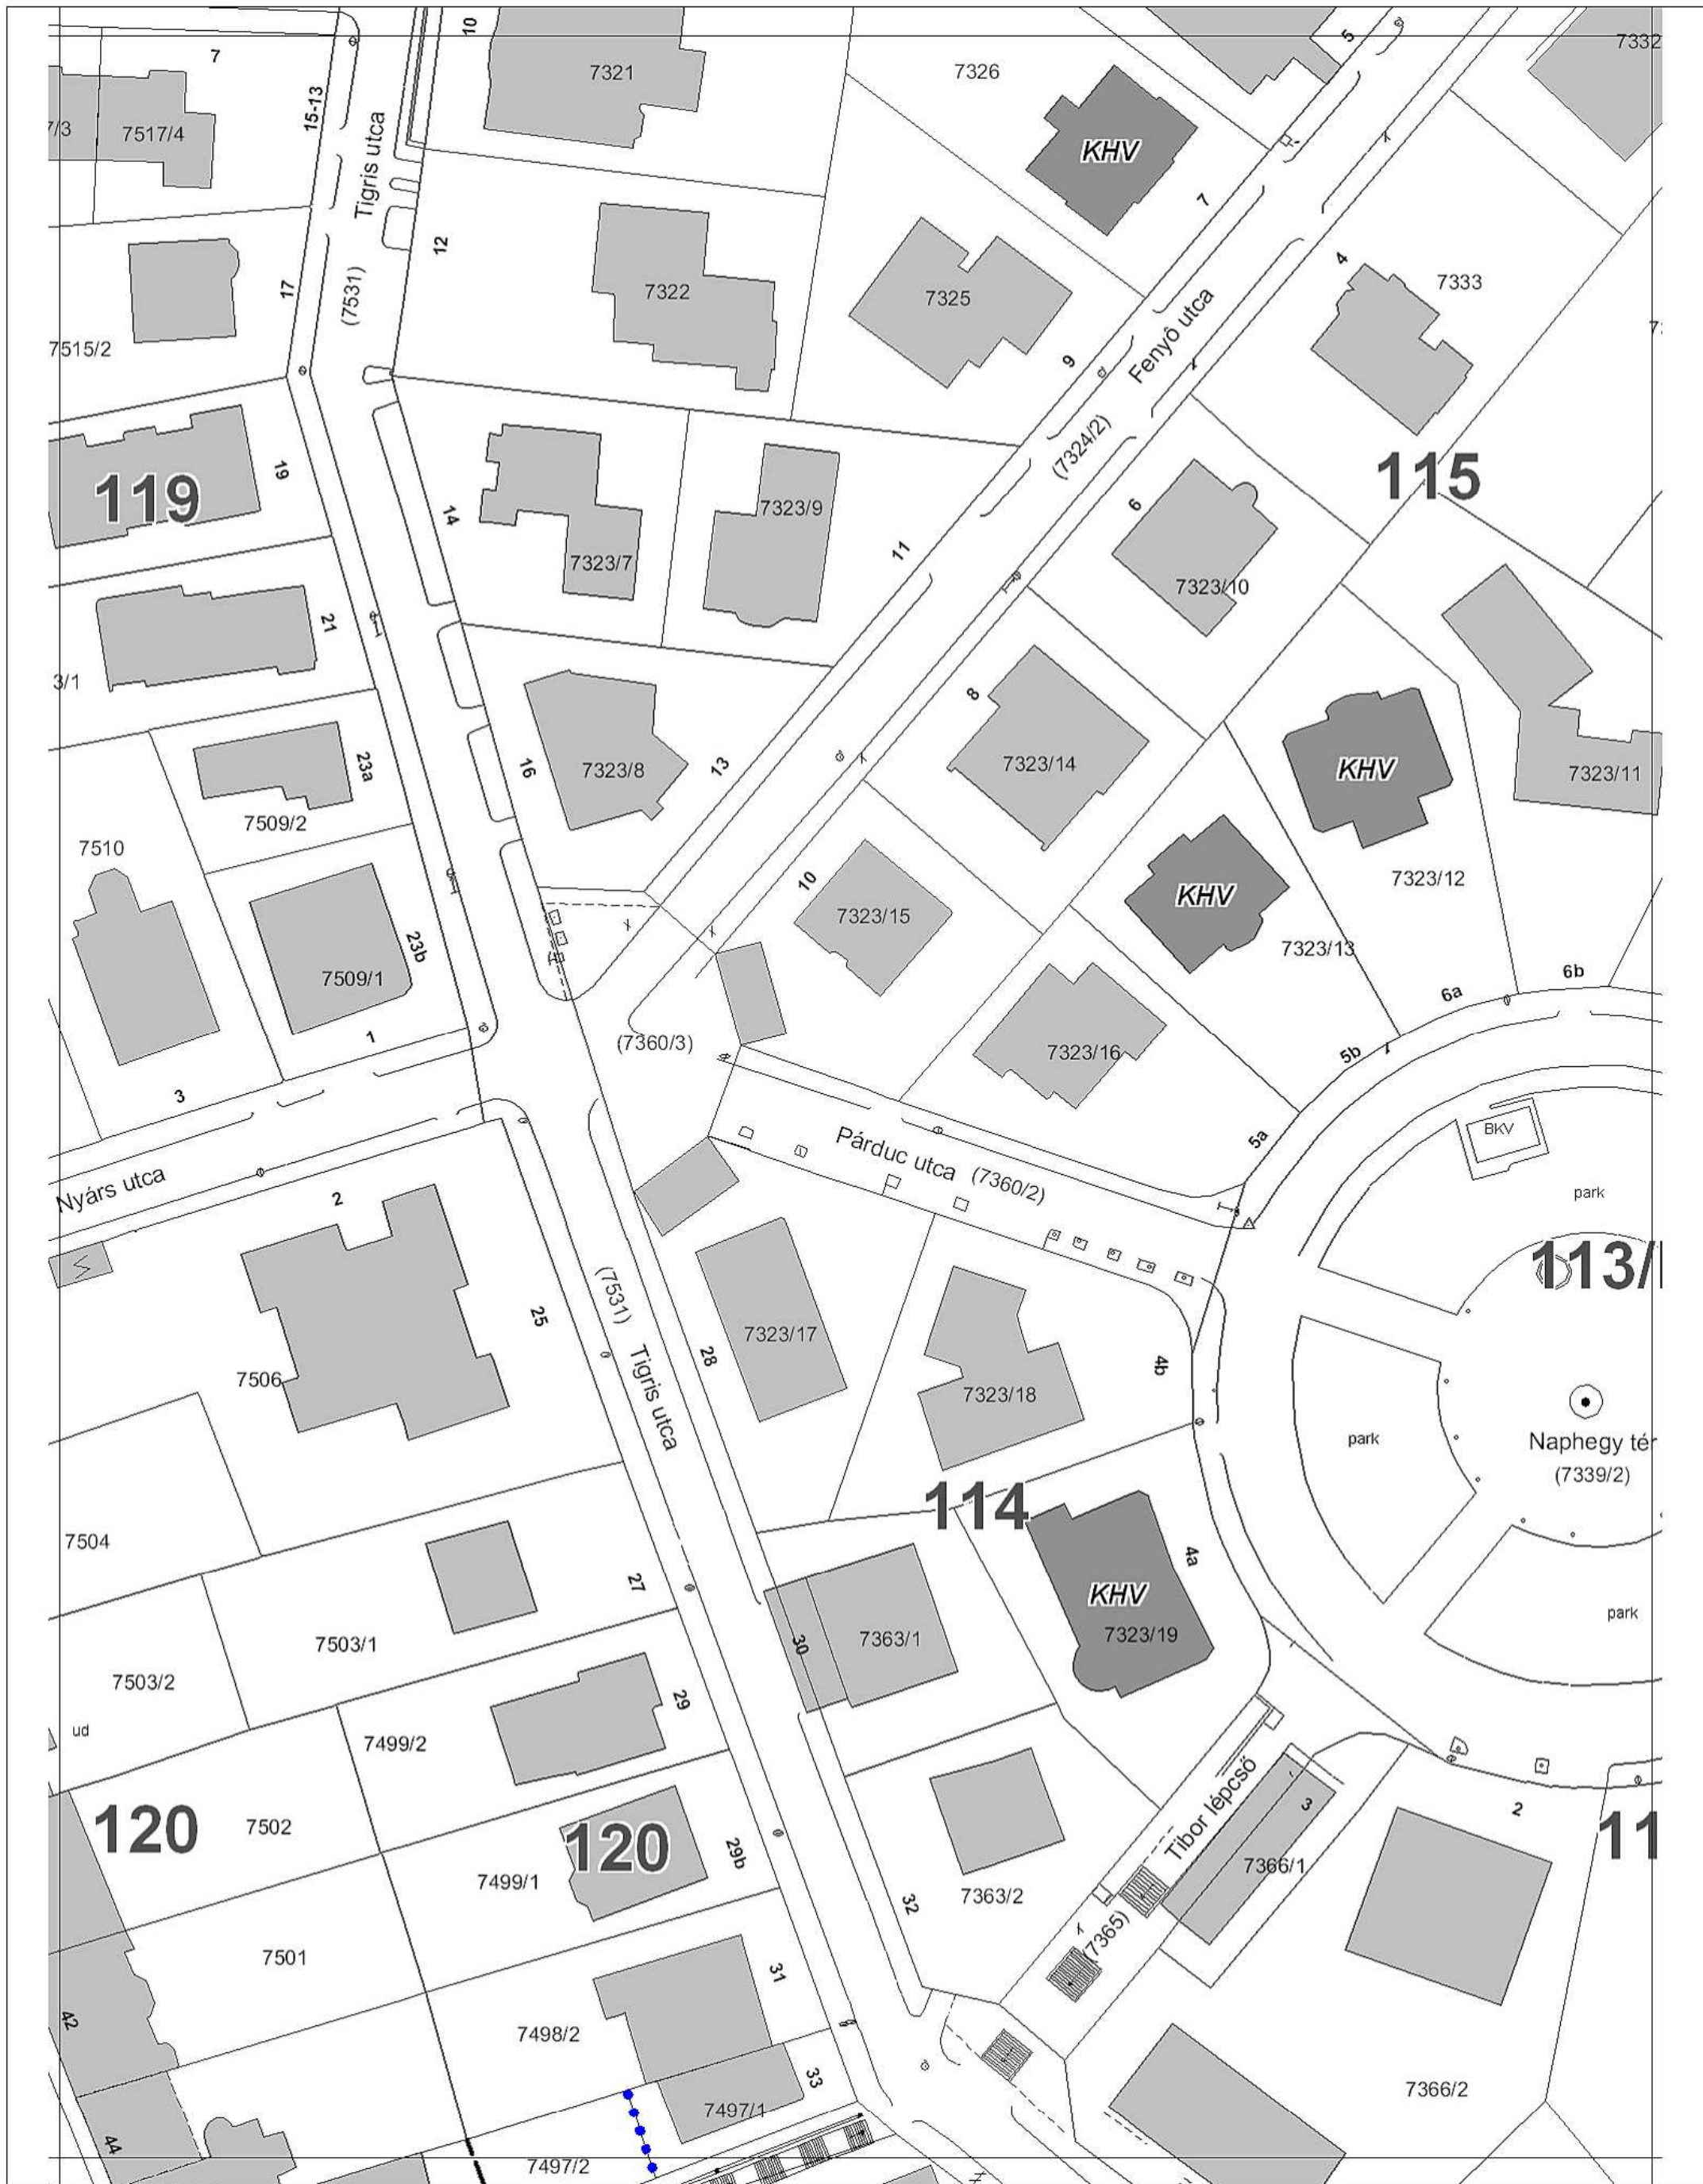


MŰ - HELY ZRT.

Tervező és Tanácsadó
Zártkörű Részvénytársaság
1065 Budapest,
Bajcsy-Zsilinszky út 31.



A BUDAVÁRI ÖNKORMÁNYZAT KÉPVISELŐ-TESTÜLETÉNEK
16/2000. (VIII.15.) KT. RENDELETÉVEL JÓVÁHAGYOTT,
TÖBBSZÖRÖSEN MÓDOSÍTOTT
BUDAPEST I. KERÜLETI ÉPÍTÉSI SZABÁLYZAT (KÉSZ)
Készült az állami alapadatok felhasználásával.

55

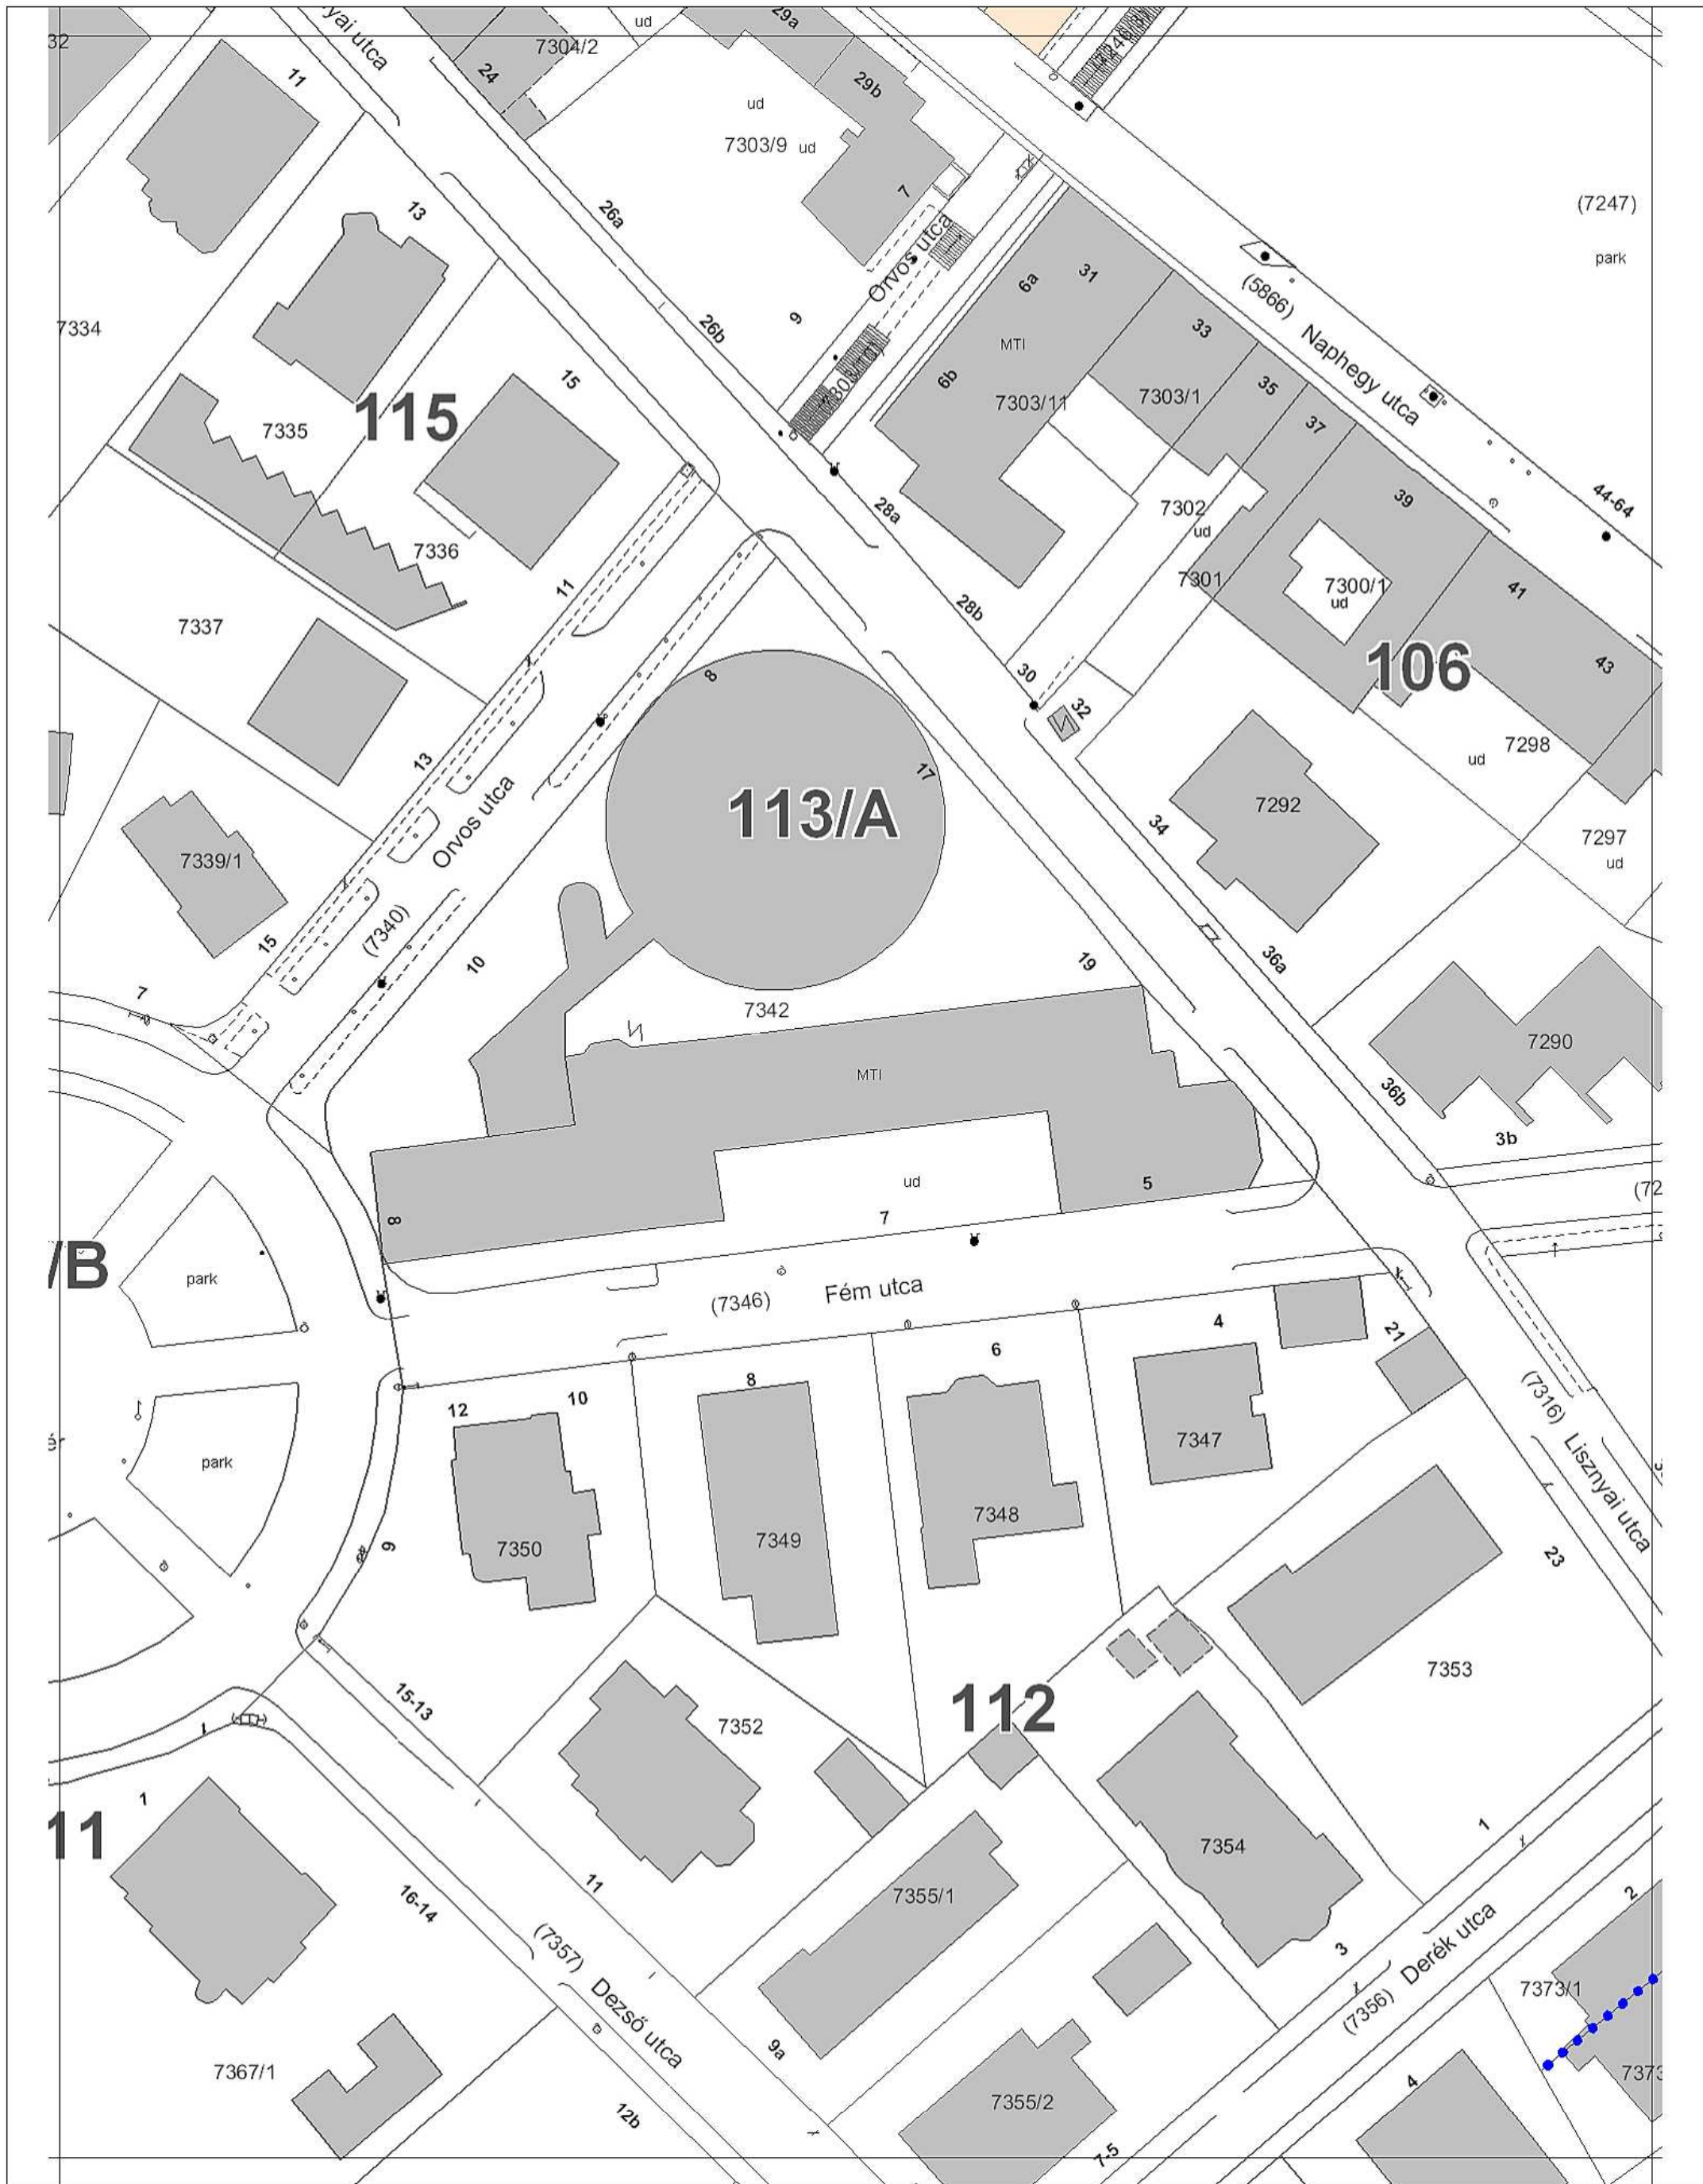


MŰ - HELY ZRT.

Tervező és Tanácsadó
Zártkörű Részvénytársaság
1065 Budapest,
Bajcsy-Zsilinszky út 31.



A BUDAVÁRI ÖNKORMÁNYZAT KÉPVISELŐ-TESTÜLETÉNEK
16/2000. (VIII.15.) KT. RENDELETÉVEL JÓVÁHAGYOTT,
TÖBBSZÖRÖSEN MÓDOSÍTOTT
BUDAPEST I. KERÜLETI ÉPÍTÉSI SZABÁLYZAT (KÉSZ)
Készült az állami alapadatok felhasználásával.

56

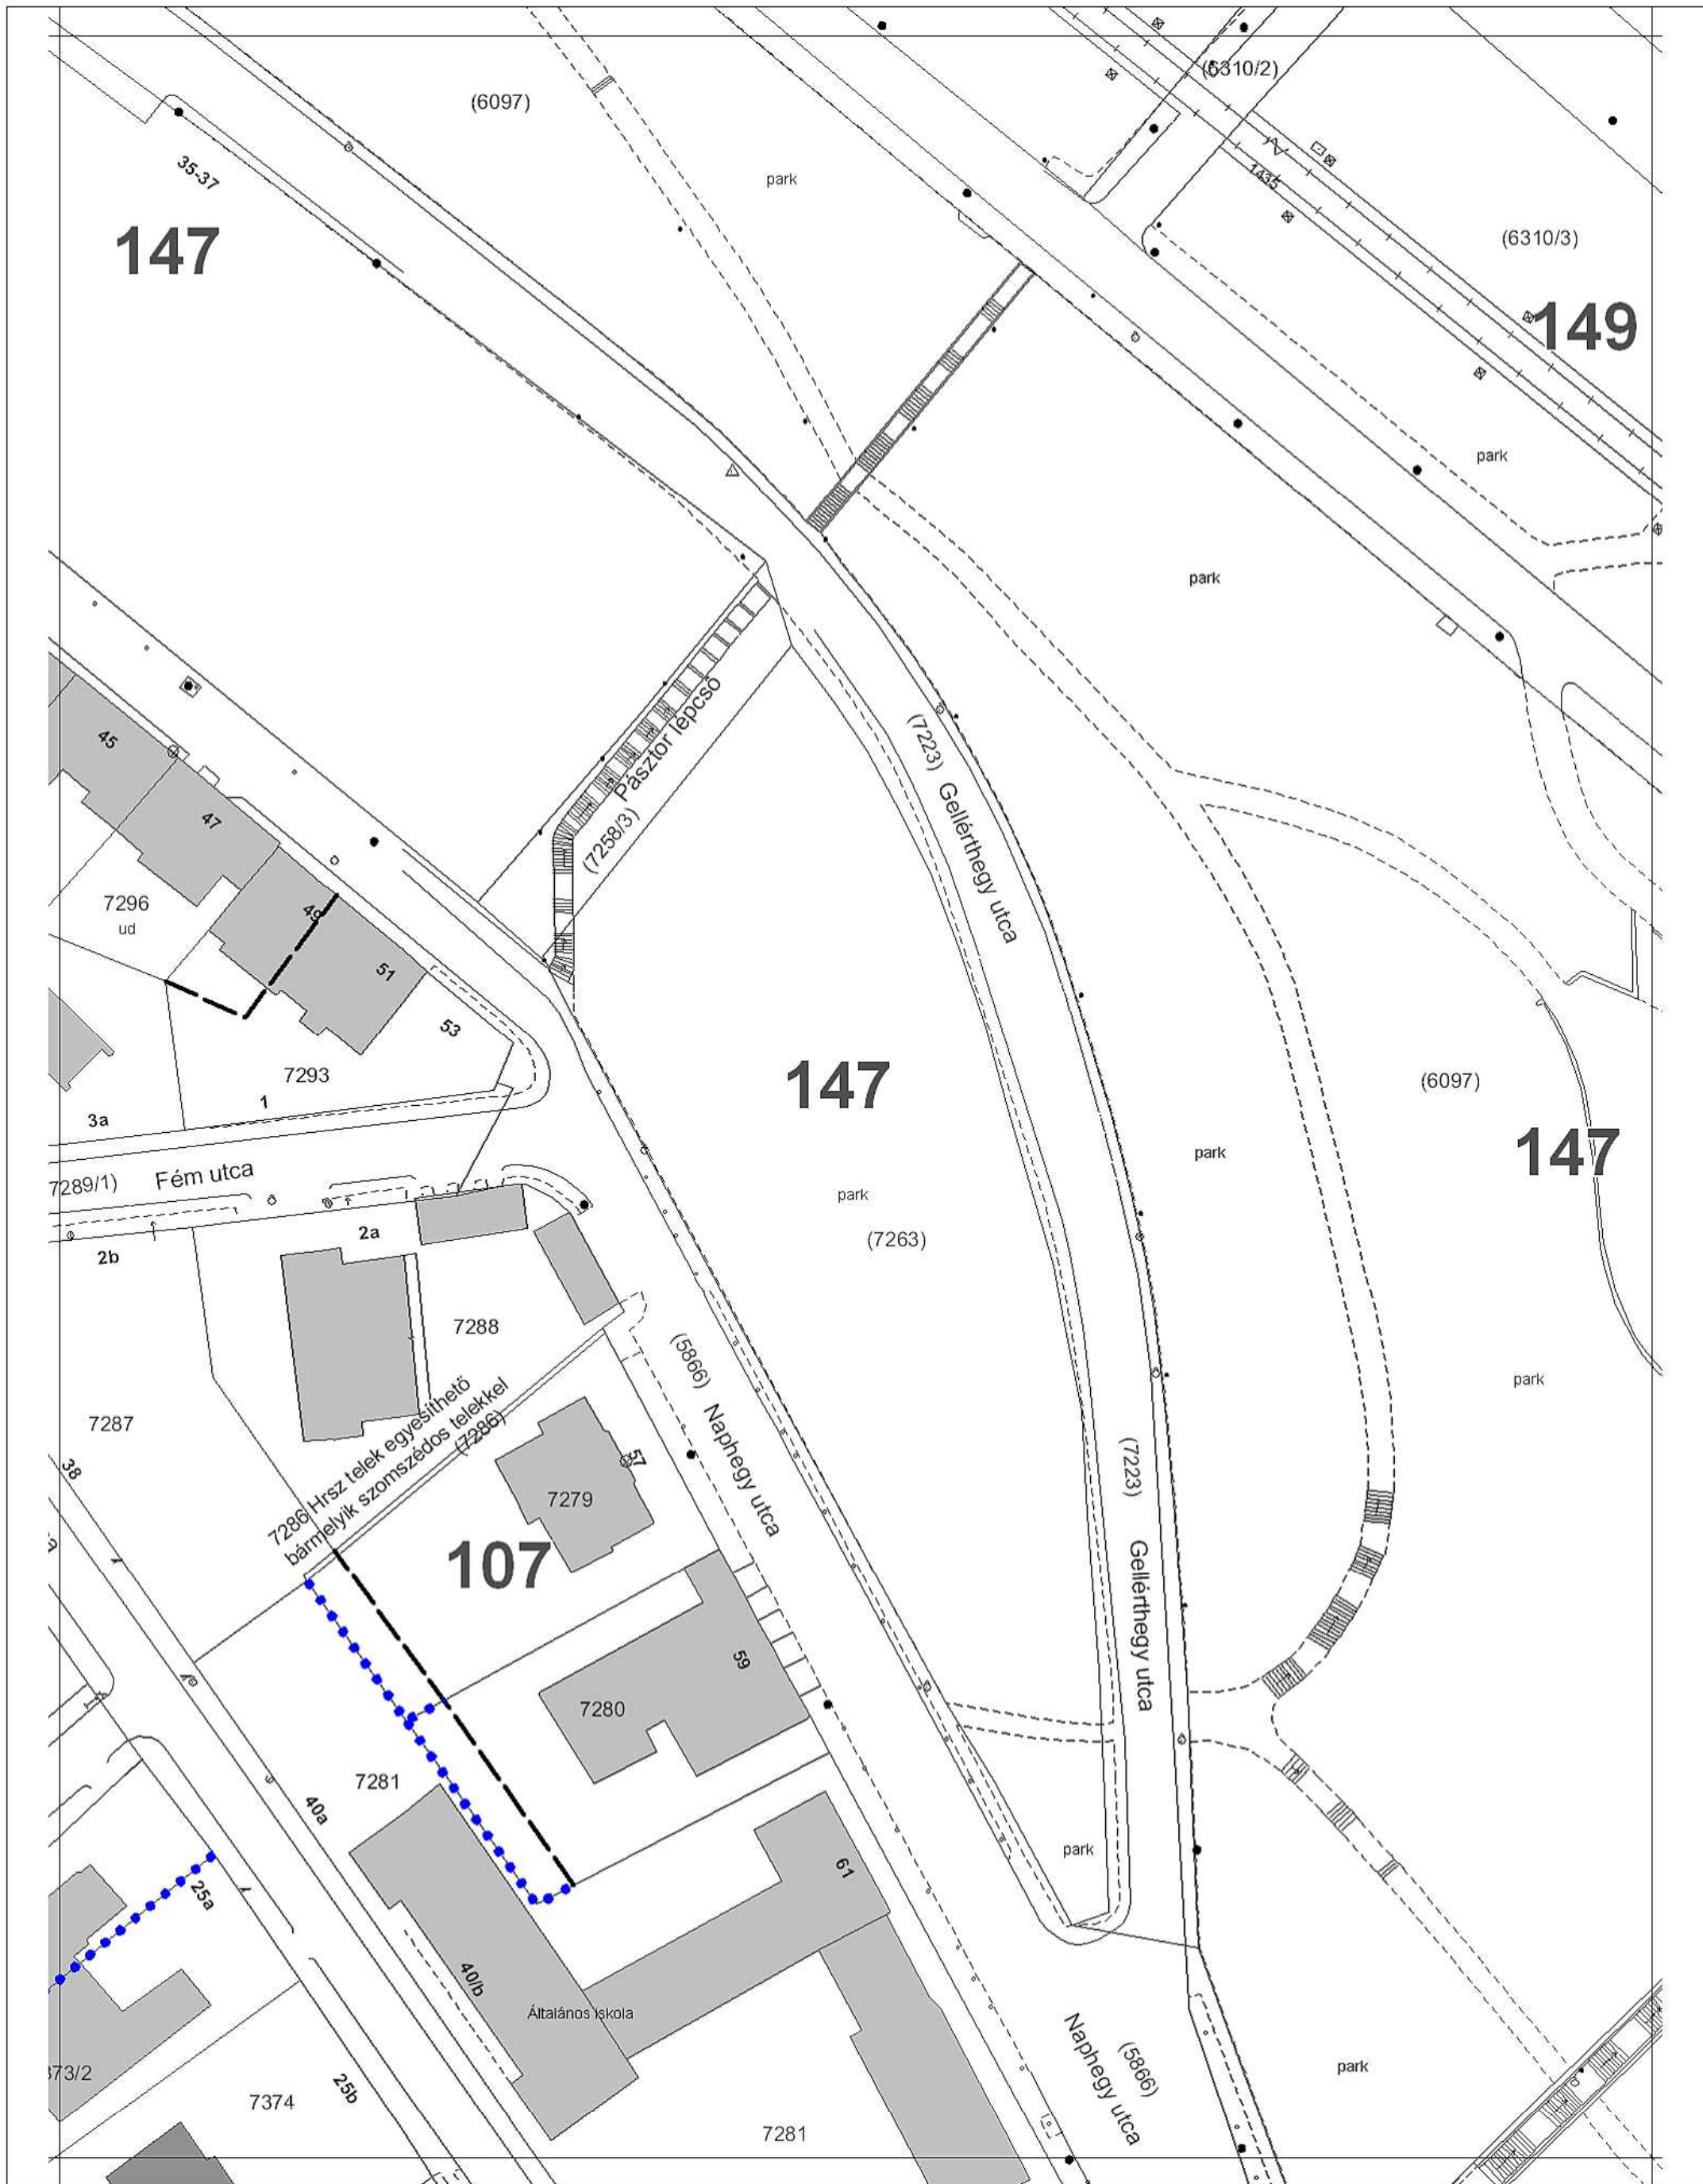


MŰ - HELY ZRT.

Tervező és Tanácsadó
Zártkörű Részvénytársaság
1065 Budapest,
Bajcsy-Zsilinszky út 31.



**A BUDAVÁRI ÖNKORMÁNYZAT KÉPVISELŐ-TESTÜLETÉNEK
16/2000. (VIII.15.) KT. RENDELETÉVEL JÓVÁHAGYOTT,
TÖBBSZÖRÖSEN MÓDOSÍTOTT
BUDAPEST I. KERÜLETI ÉPÍTÉSI SZABÁLYZAT (KÉSZ)
Készült az állami alapadatok felhasználásával.**

57

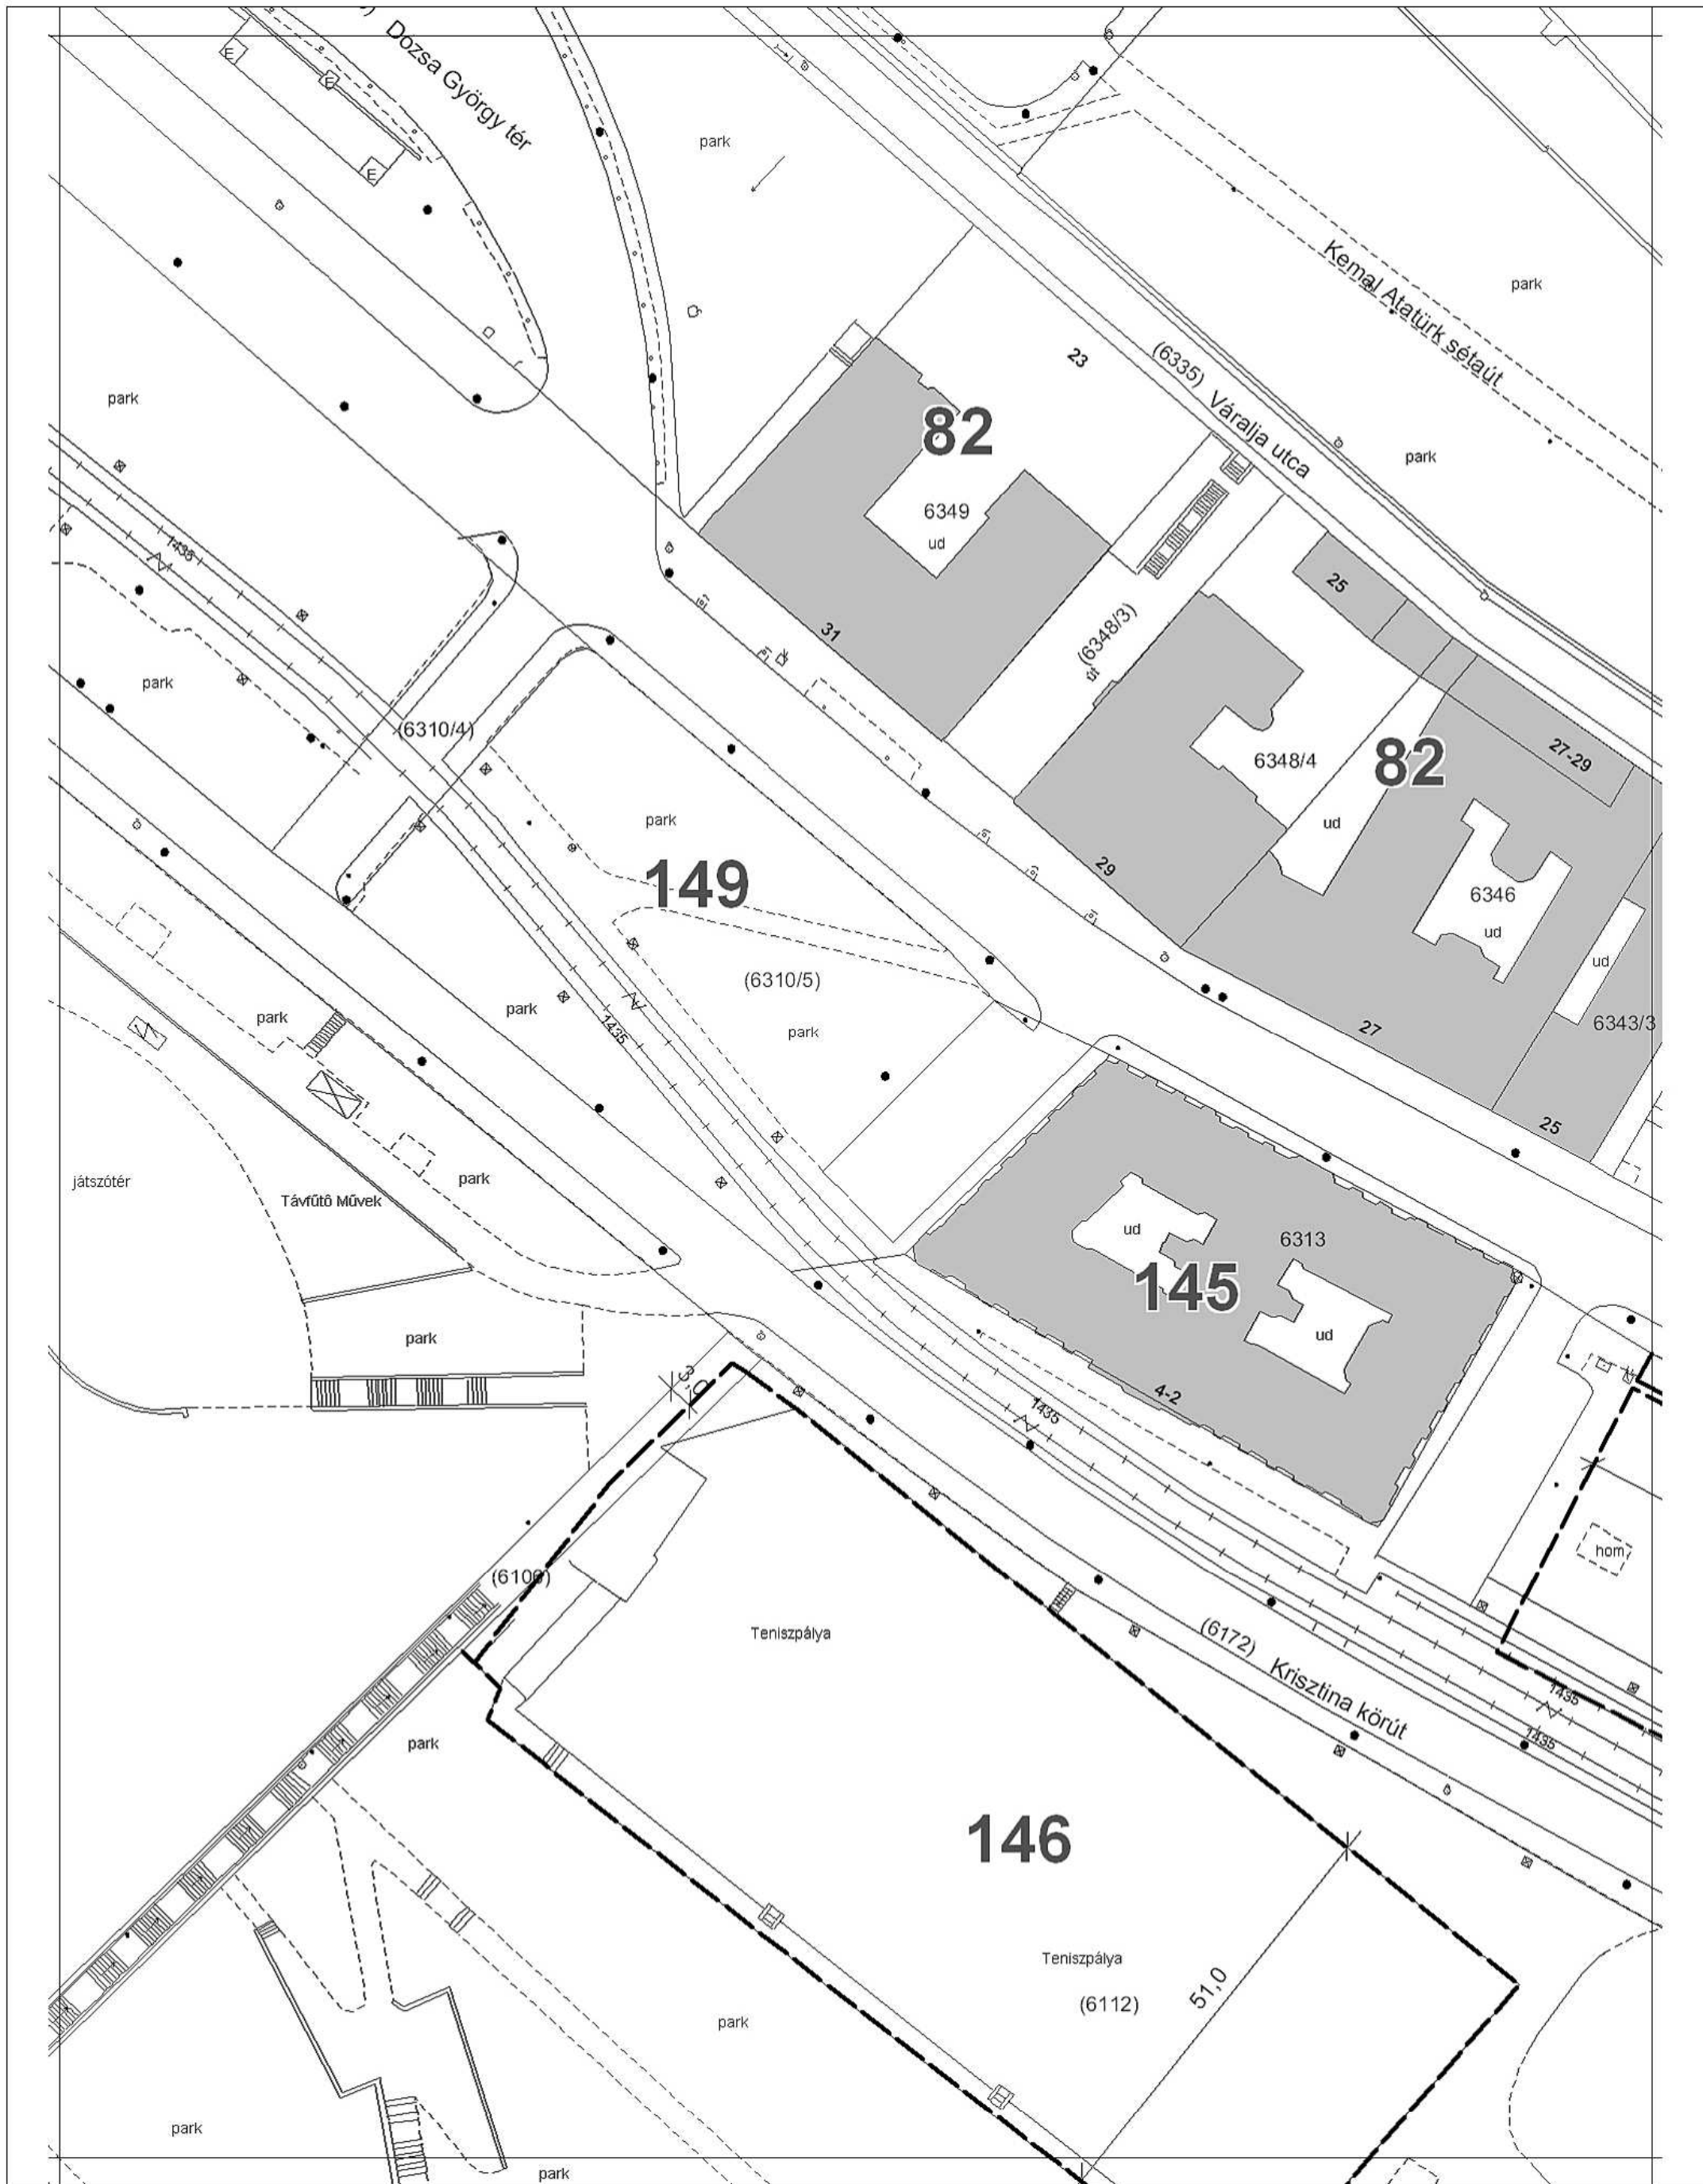


MŰ - HELY ZRT.

Tervező és Tanácsadó
Zártkörű Részvénytársaság
1065 Budapest,
Bajcsy-Zsilinszky út 31.



**A BUDAVÁRI ÖNKORMÁNYZAT KÉPVISELŐ-TESTÜLETÉNEK
16/2000. (VIII.15.) KT. RENDELETÉVEL JÓVÁHAGYOTT,
TÖBBSZÖRÖSEN MÓDOSÍTOTT
BUDAPEST I. KERÜLETI ÉPÍTÉSI SZABÁLYZAT (KÉSZ)
Készült az állami alapadatok felhasználásával.**

58

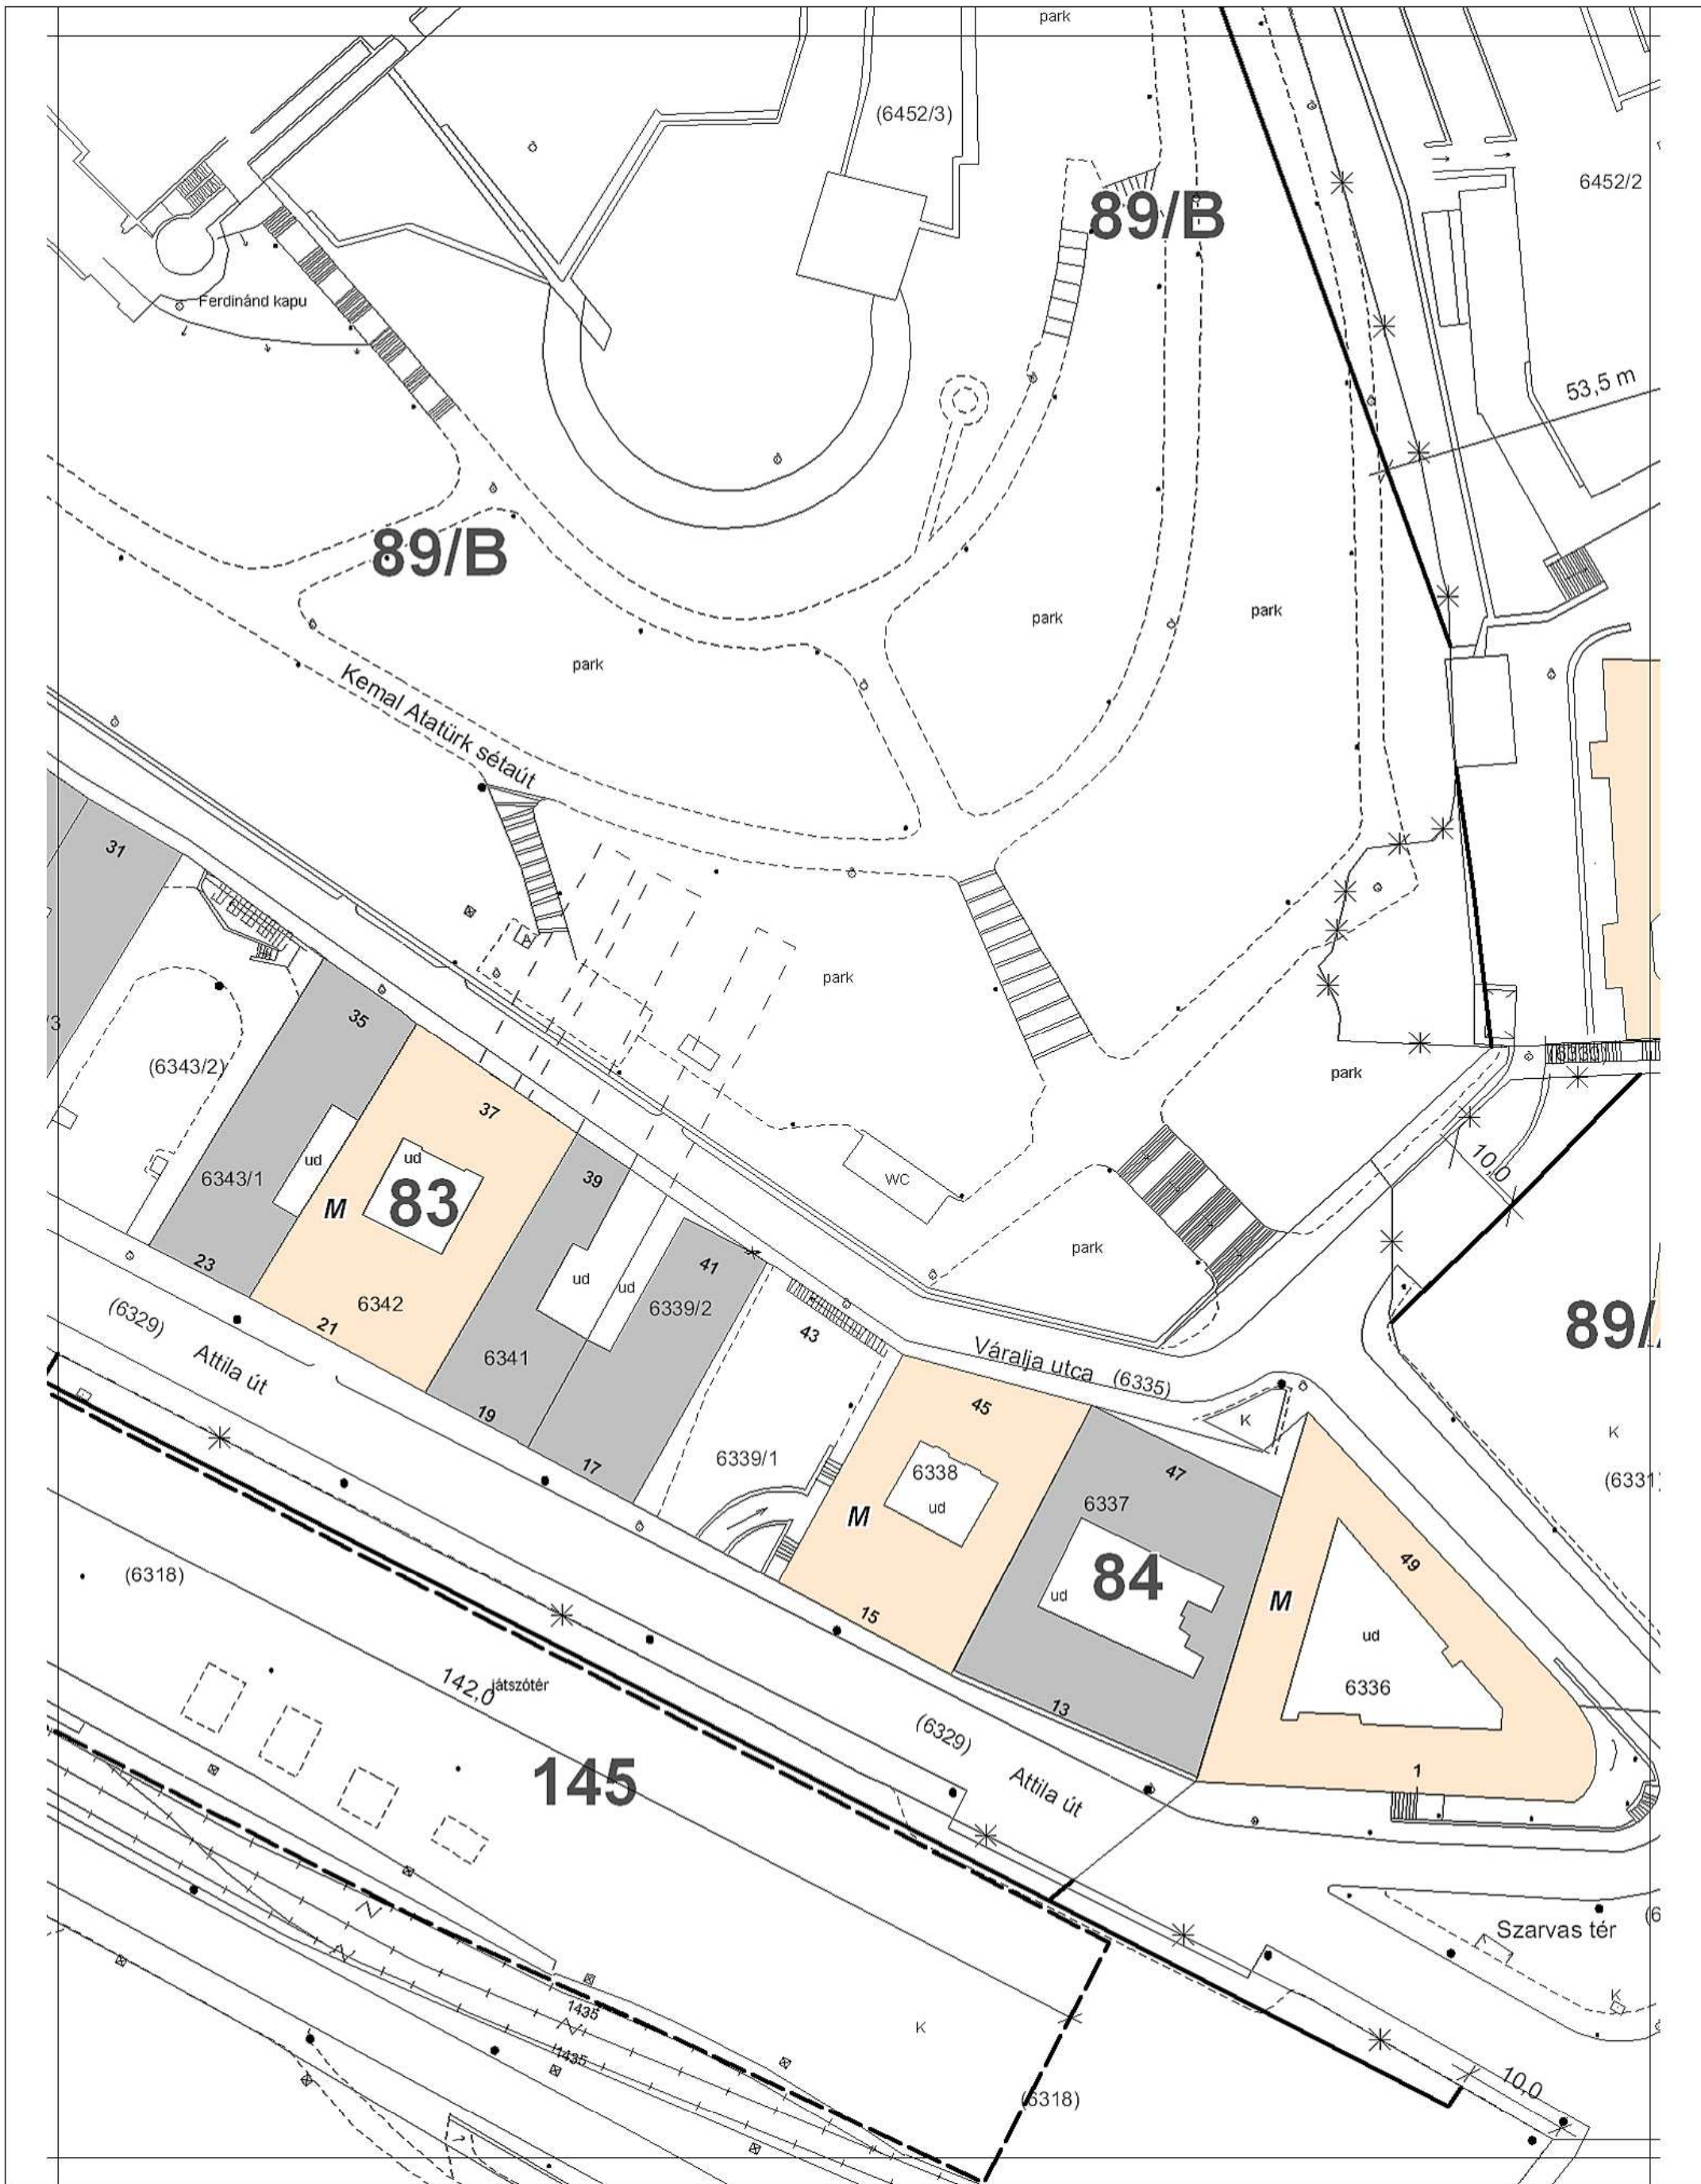


MŰ - HELY ZRT.

Tervező és Tanácsadó
Zártkörű Részvénytársaság
1065 Budapest,
Bajcsy-Zsilinszky út 31.



**A BUDAVÁRI ÖNKORMÁNYZAT KÉPVISELŐ-TESTÜLETÉNEK
16/2000. (VIII.15.) KT. RENDELETÉVEL JÓVÁHAGYOTT,
TÖBBSZÖRÖSEN MÓDOSÍTOTT
BUDAPEST I. KERÜLETI ÉPÍTÉSI SZABÁLYZAT (KÉSZ)
Készült az állami alapadatok felhasználásával.**

59

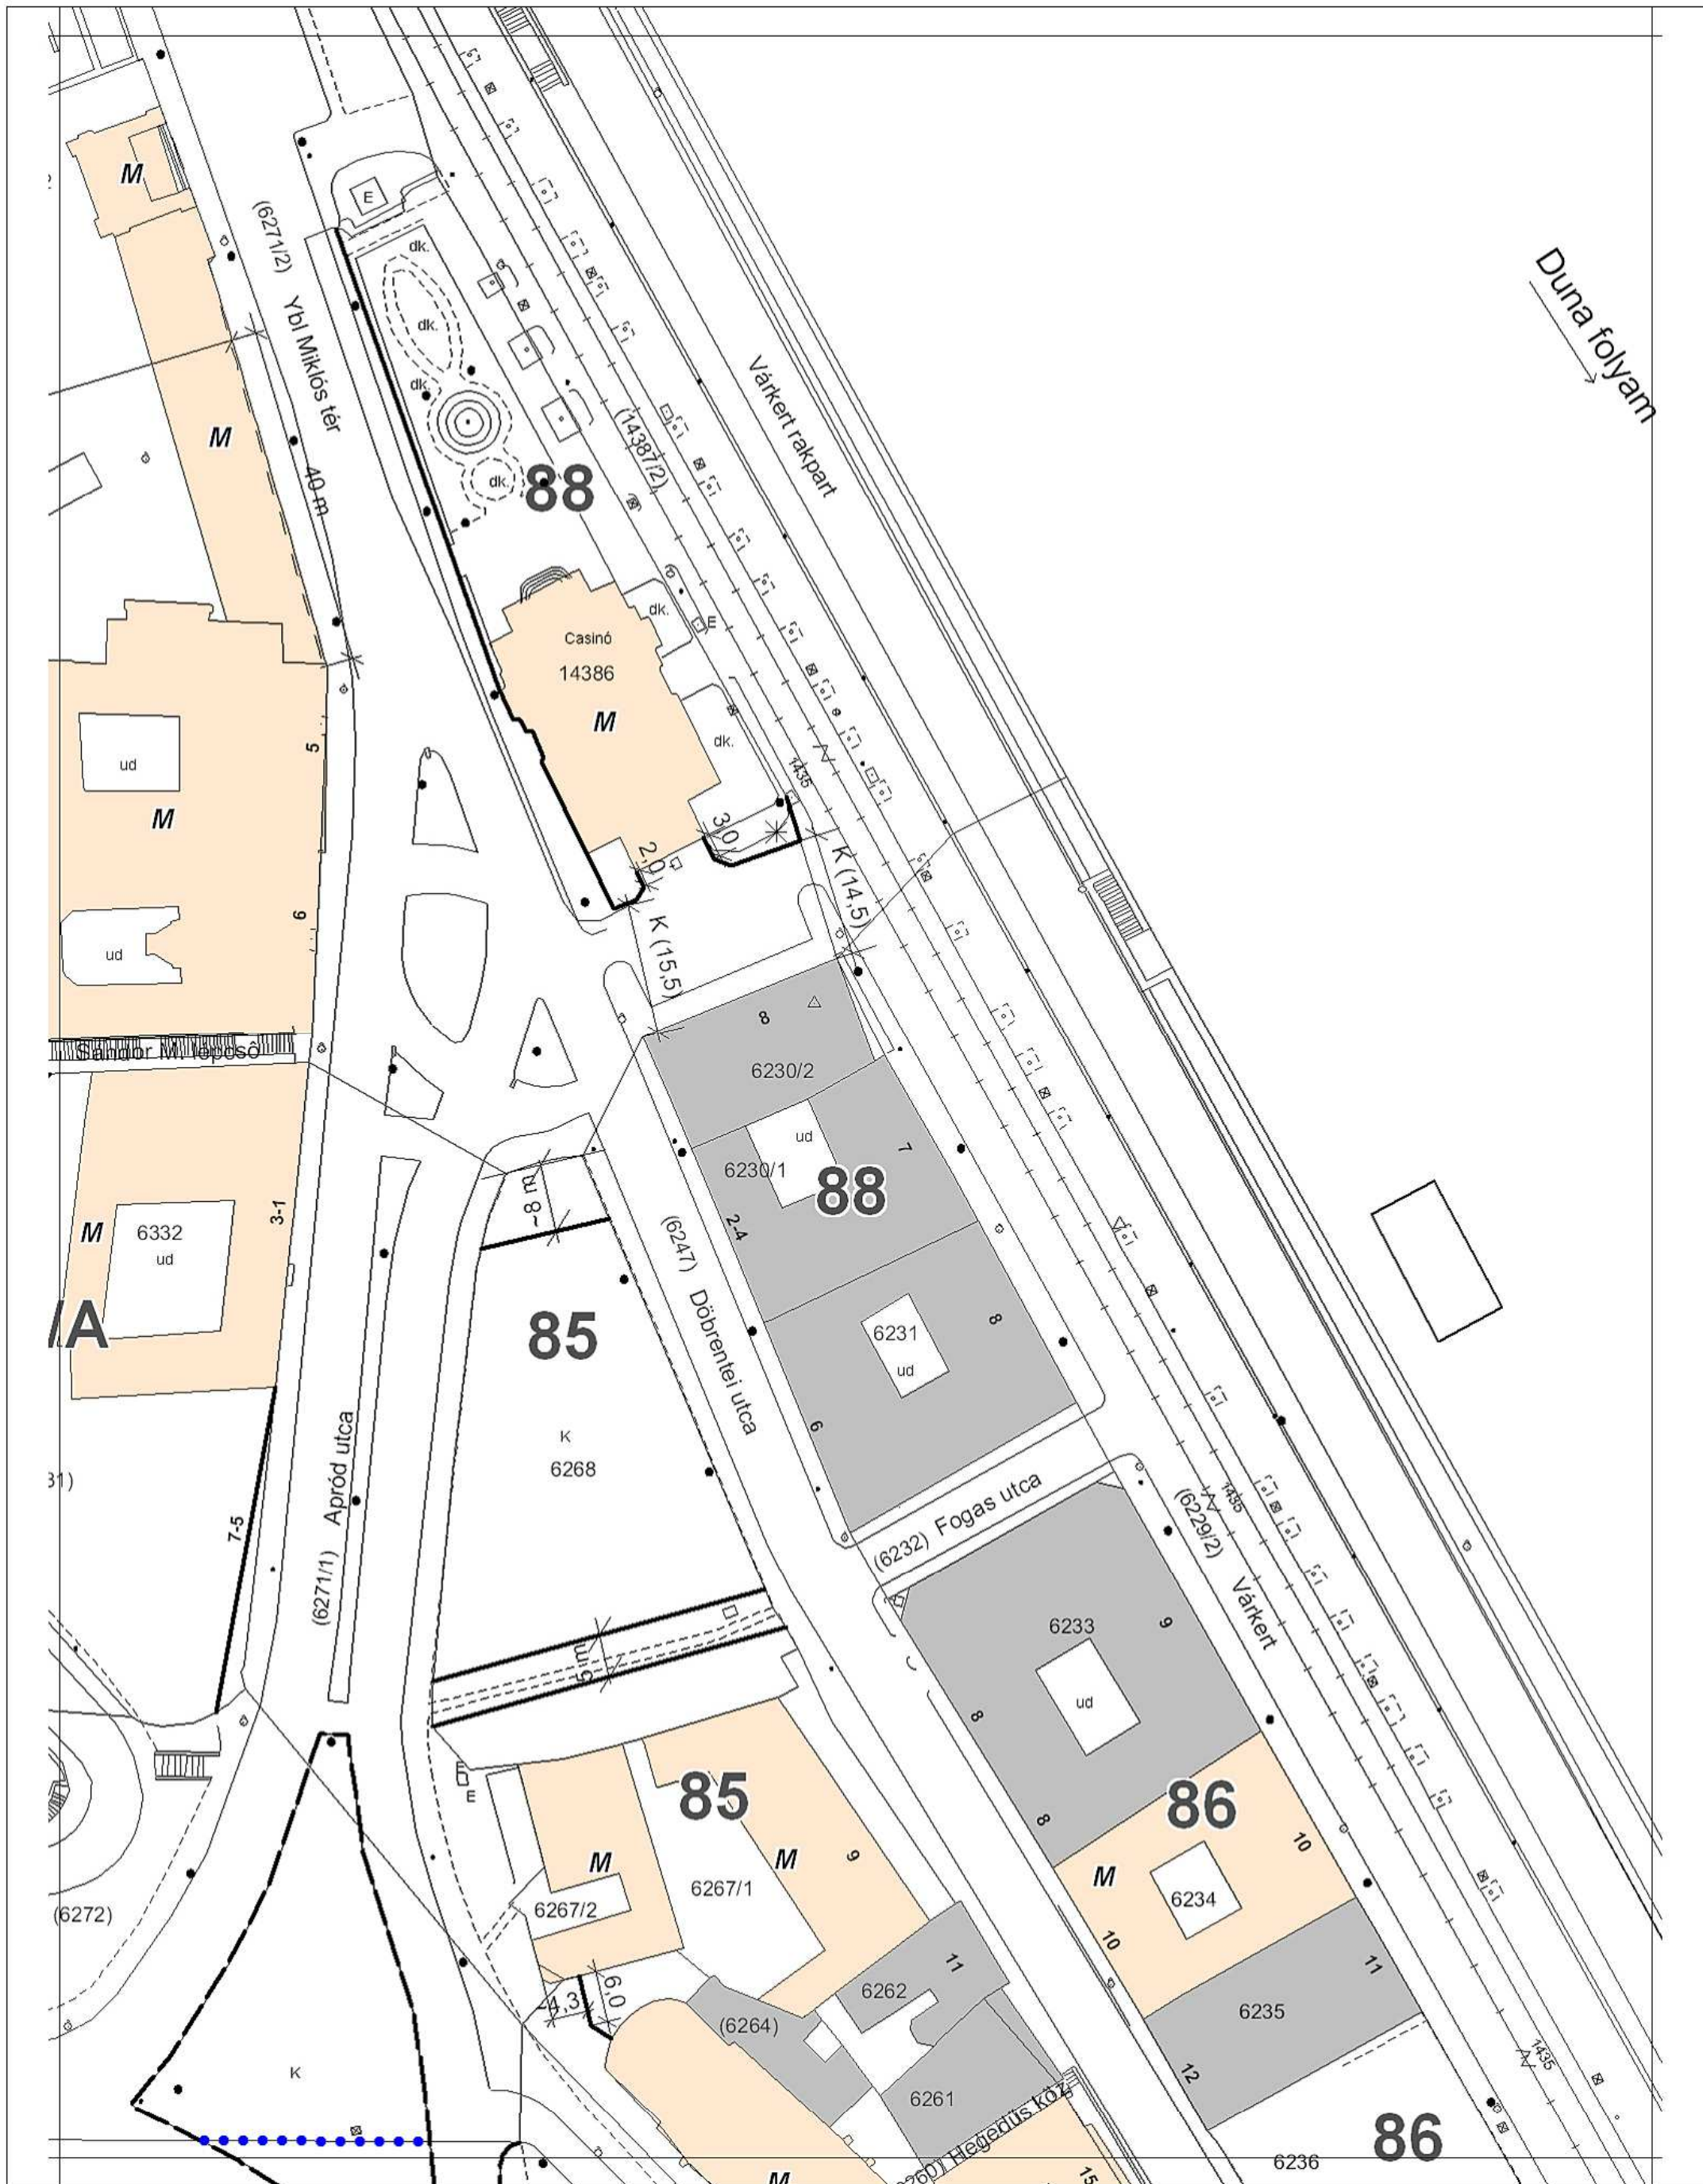

MŰ - HELY ZRT.


Tervező és Tanácsadó
Zártkörű Részvénytársaság
1065 Budapest,
Bajcsy-Zsilinszky út 31.



A BUDAVÁRI ÖNKORMÁNYZAT KÉPVISELŐ-TESTÜLETÉNEK
16/2000. (VIII.15.) KT. RENDELETÉVEL JÓVÁHAGYOTT,
TÖBBSZÖRÖSEN MÓDOSÍTOTT
BUDAPEST I. KERÜLETI ÉPÍTÉSI SZABÁLYZAT (KÉSZ)
Készült az állami alapadatok felhasználásával.

60

3

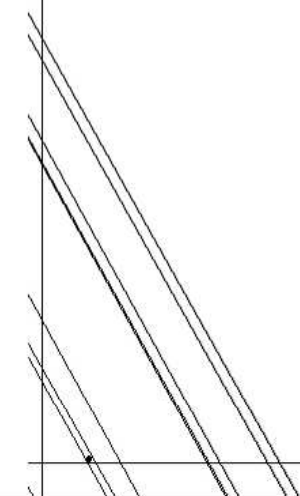

MŰ - HELY ZRT.

Tervező és Tanácsadó
Zártkörű Részvénytársaság
1065 Budapest,
Bajcsy-Zsilinszky út 31.



**A BUDAVÁRI ÖNKORMÁNYZAT KÉPVISELŐ-TESTÜLETÉNEK
16/2000. (VIII.15.) KT. RENDELETÉVEL JÓVÁHAGYOTT,
TÖBBSZÖRÖSEN MÓDOSÍTOTT
BUDAPEST I. KERÜLETI ÉPÍTÉSI SZABÁLYZAT (KÉSZ)
Készült az állami alapadatok felhasználásával.**

