


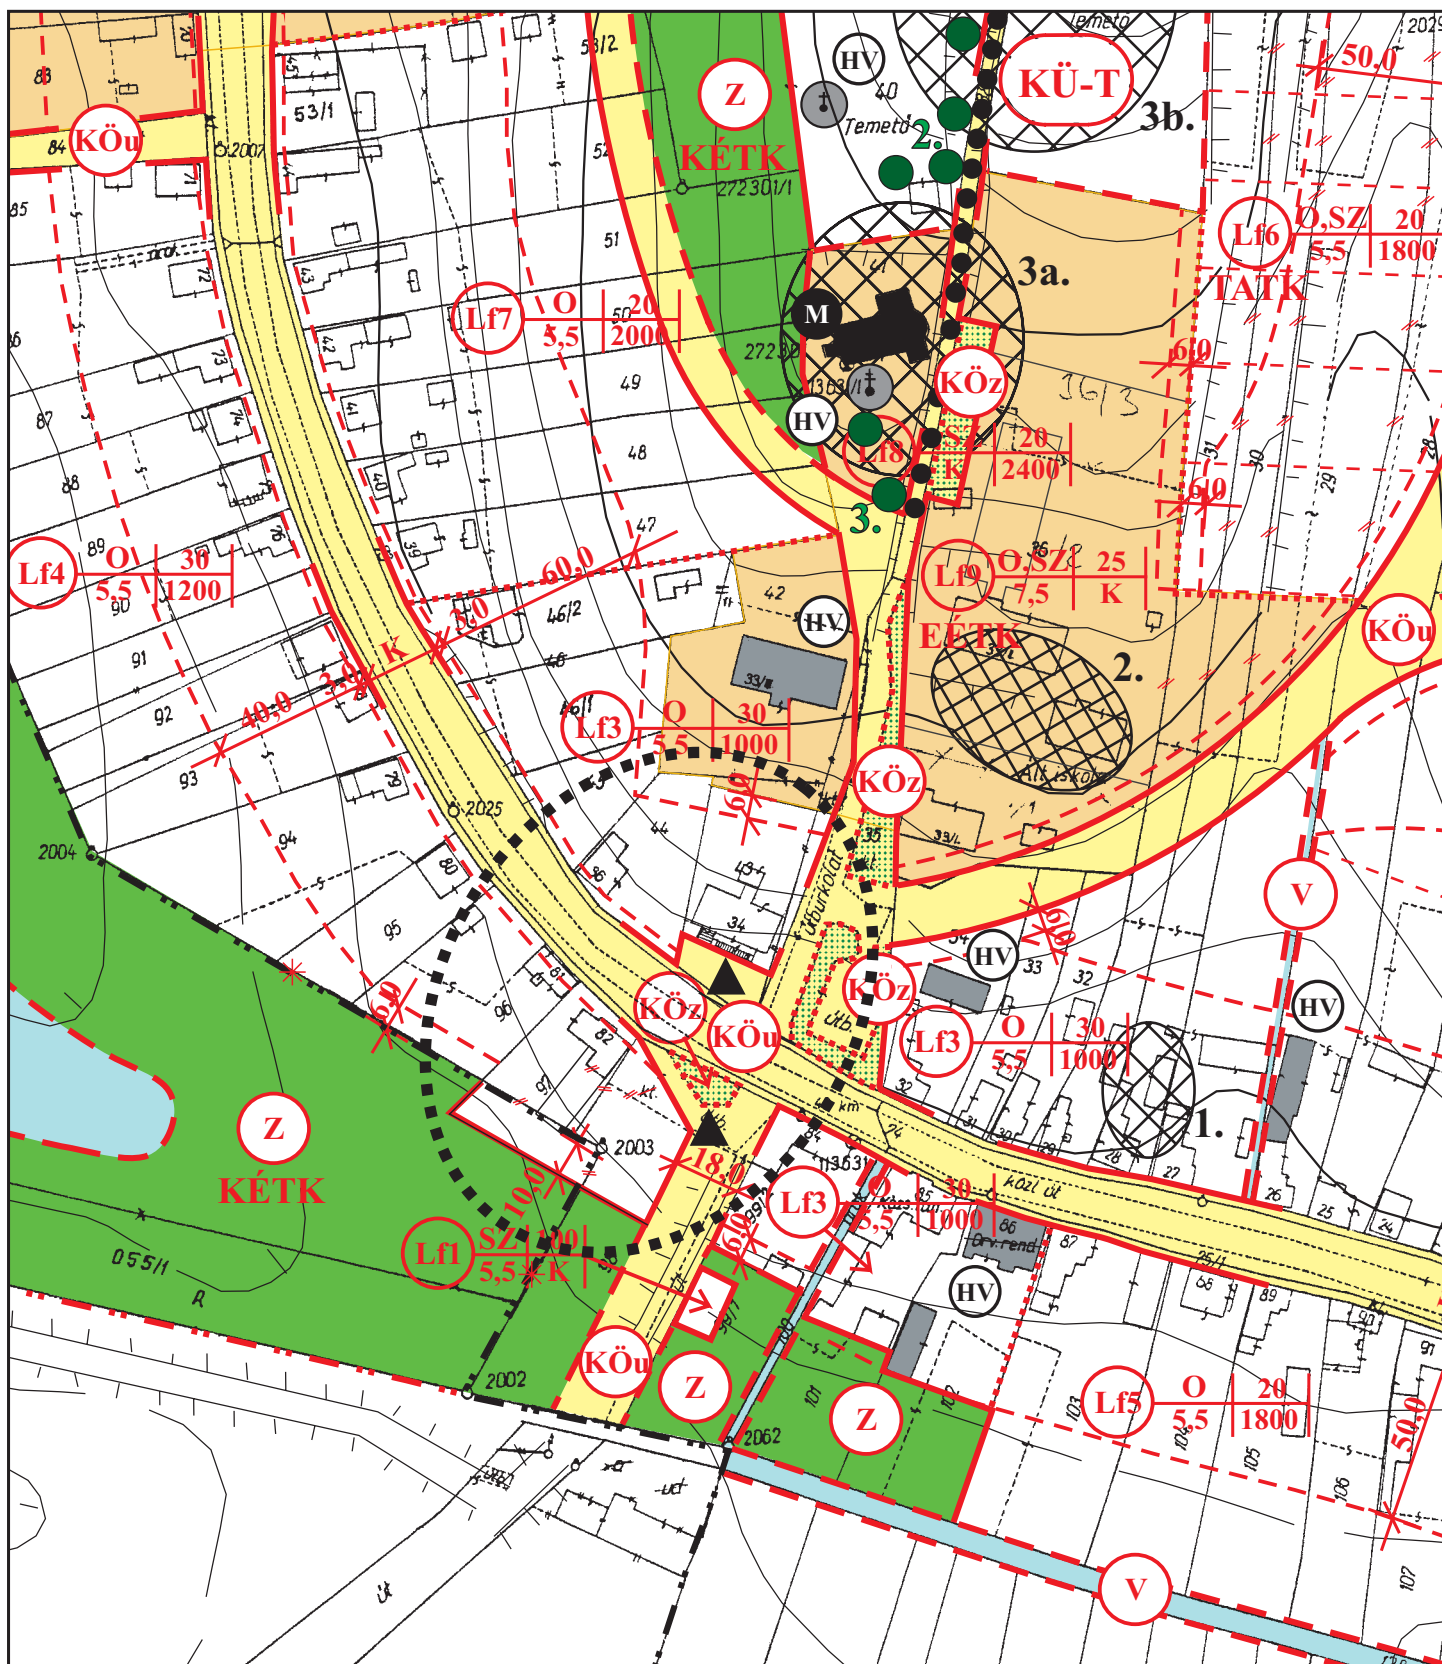

ELFOGADVA AZ 1/2007. (II. 7.) SZÁMÚ
RENDELET MELLÉKLETEKÉNT

..... MÓDOSÍTÁSSAL ÉRINTETT TERÜLET

 VIRÁNYI ÉPÍTÉSZ STÚDIÓ	VIRÁNYI ÉPÍTÉSZ STÚDIÓ KFT 7400 KAPOSVÁR, LOSONC UTCA 1. TEL/FAX: 82-511-575		Rajzszám: 2.2.
	Munka megnevezése: SZENTBALÁZS TELEPÜLÉSRENDEZÉSI TERVE - 1.SZ.MÓD.		
	Rajz megnevezése: BELTERÜLET SAZBÁLYOZÁSI TERV - MÓDOSÍTÁS		
Jelzőszám: 25/2006	Tervezők: VIRÁNYI ISTVÁN TT1 14-0075/2001	Munkatárs:	Dátum: 2006.DECEMBER