




SZEGED MJV TELEPÜLÉSRENDEZÉSI ESZKÖZEI - SZABÁLYOZÁSI TERVLAP M = 1:4000


 32-2
 32-3
32-4
 33-3

39-2

KÉSZÜLT AZ ÁLLAMI ALAPADATOK FELHASZNÁLÁSÁVAL.

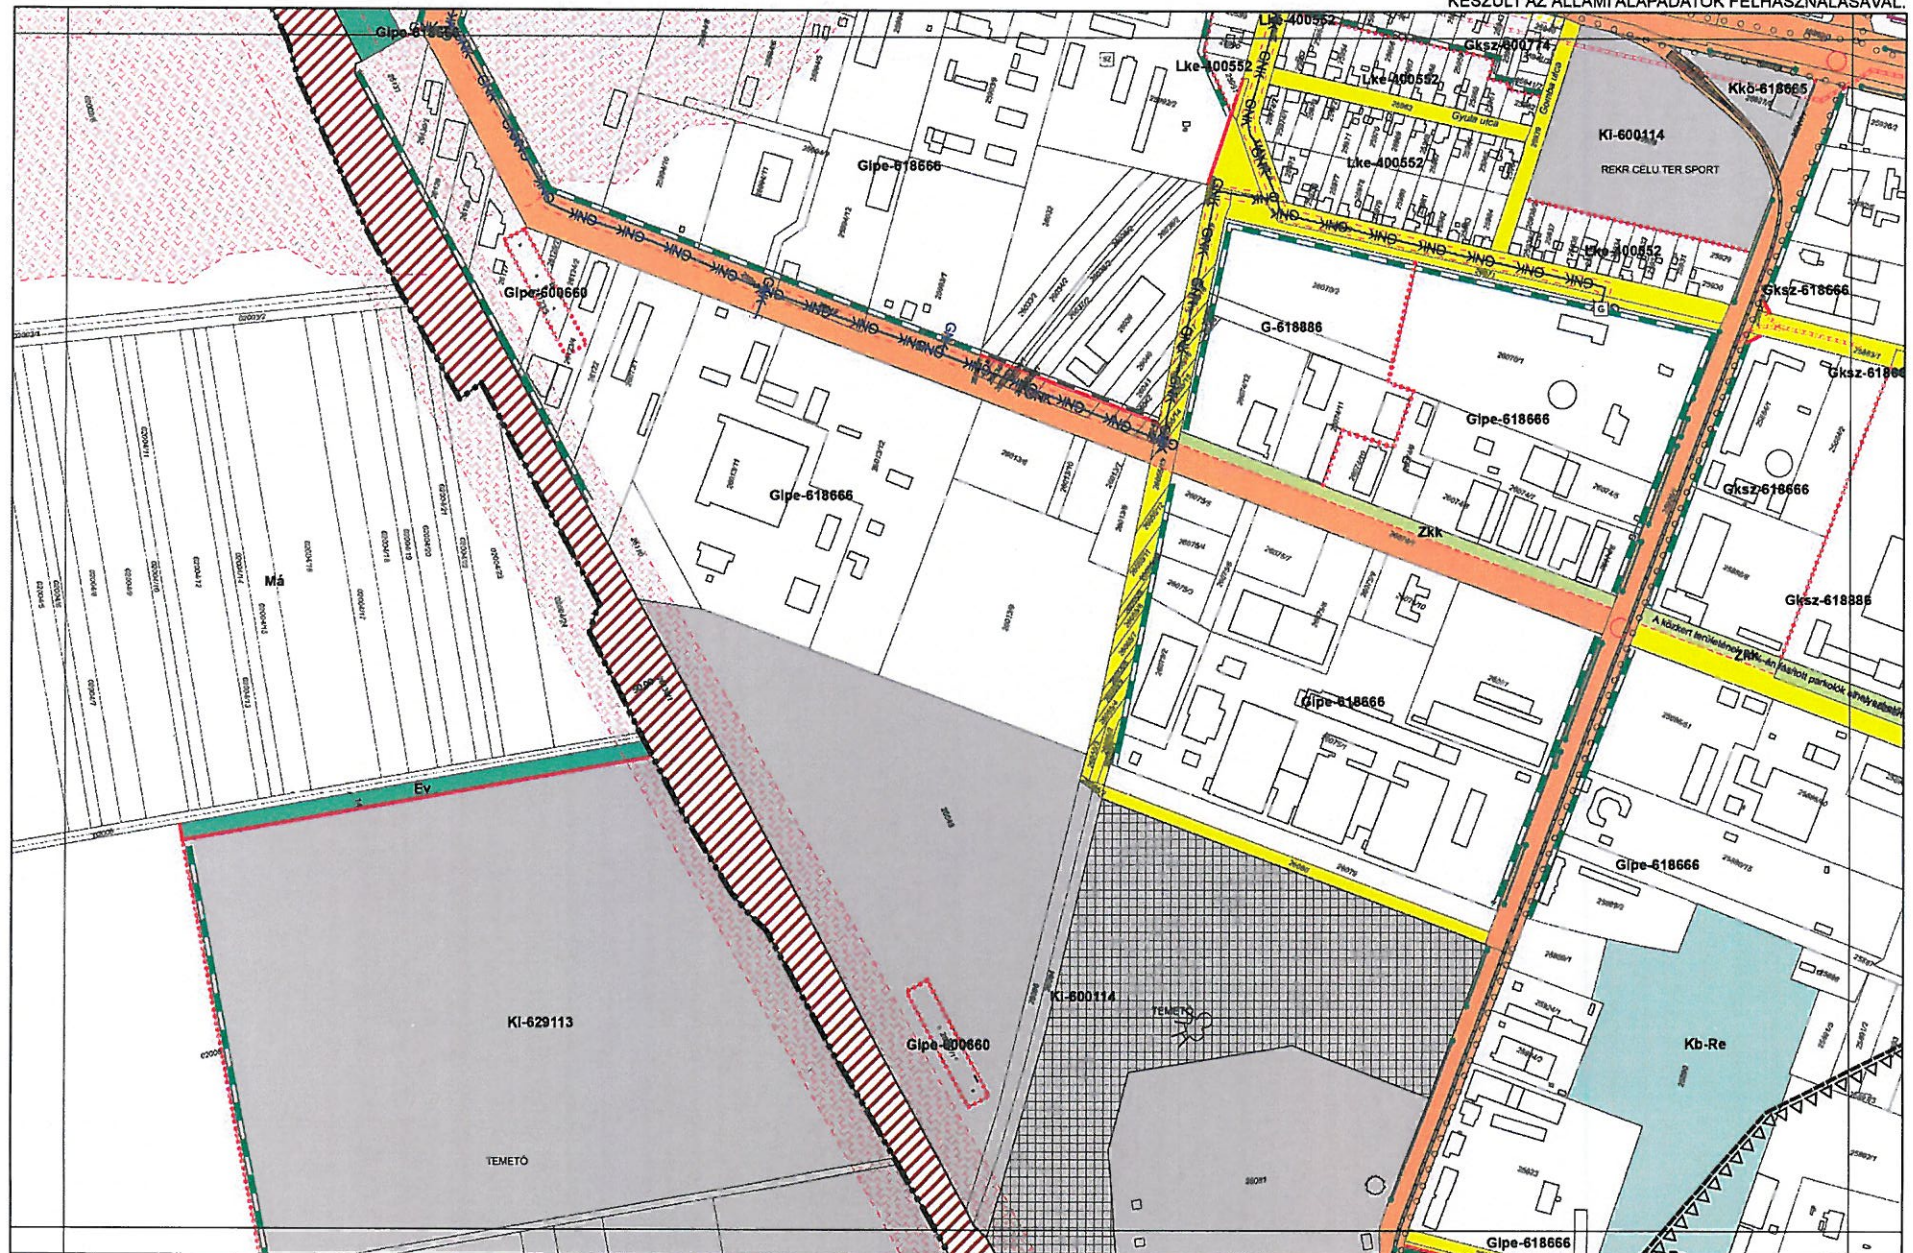

KÉSZÜLT AZ ÁLLAMI ALAPADATOK FELHASZNÁLÁSÁVAL

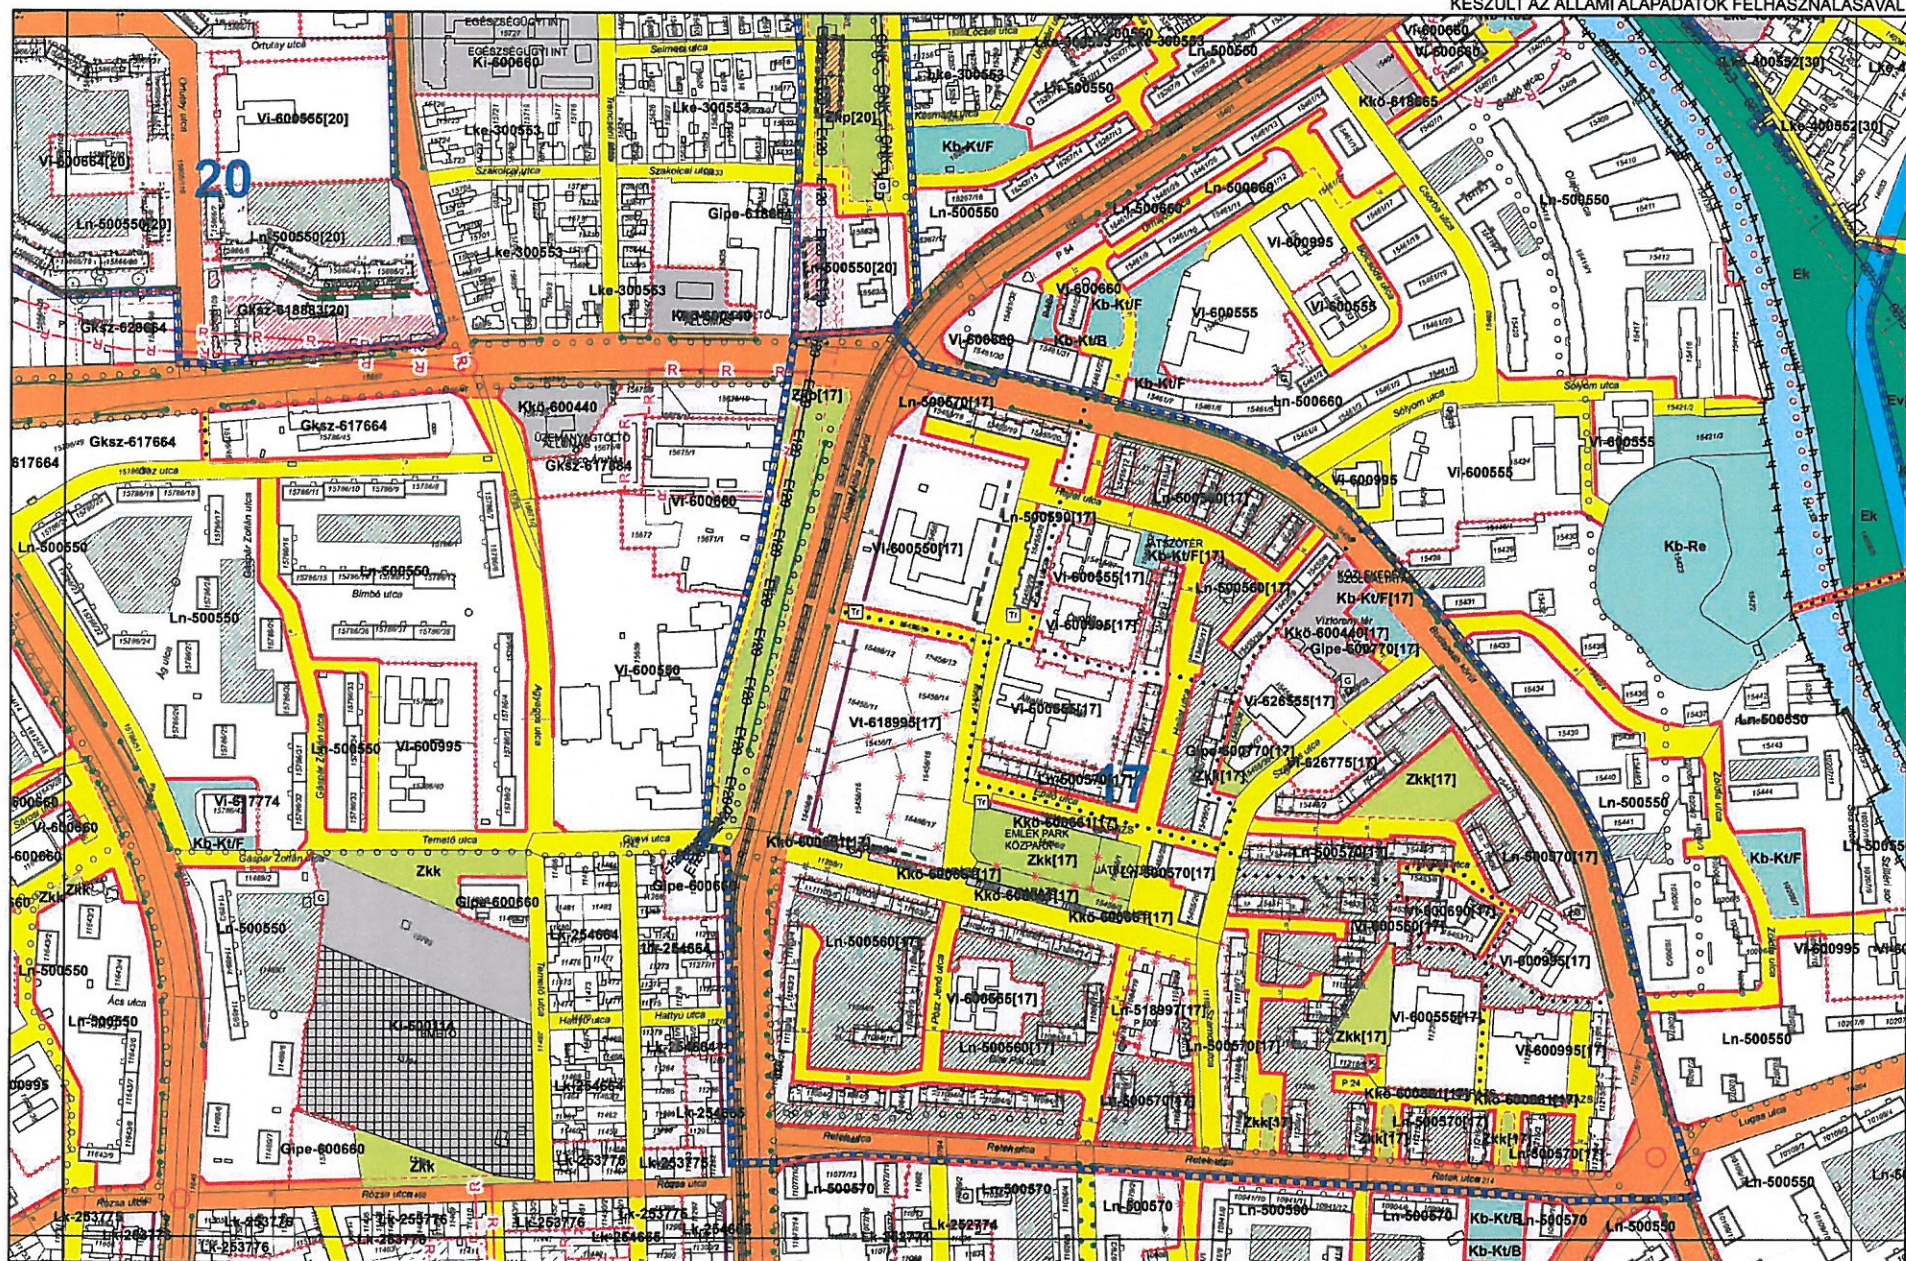



SZEGED MJV TELEPÜLÉSRENDEZÉSI ESZKÖZEI - SZABÁLYOZÁSI TERVLAP M = 1:4000

40-2
40-4
40-3

47-2

KÉSZÜLT AZ ÁLLAMI ALAPADATOK FELHASZNÁLÁSÁVAL.

