

ZAGYVARÉKAS

KÖZSÉG

TELEPÜLÉSRENDÉZÉSI TERVÉNEK

MÓDOSÍTÁSA

M=1:1000



Jelmagyarázat

- belterületi határ
- tervezett belterületi határ
- kötelező vonalass szabályozási elemek
- érvényes szabályozási terv határa
- építési övezet, övezet határa

- területi szabályozási elemek
- közút területe
- védőfásítás területe

építési övezet (tervezési terület környezete)

Lf-1 0 30 6,00 600 fásutas lakóterület

építési övezet (tervezési terület)

GksZ-3 SZ 40 9,00 1000 kereskedelmi, szolgáltató gazdasági terület építési övezete

övezetek (tervezési terület környezete)


Má-1 általános mezőgazdasági terület

Eg-1 gazdasági erdőterület

Köu-1 közúti közlekedési terület (országos mellékút)

egyéb jelkúcs

töltés nyomvonal

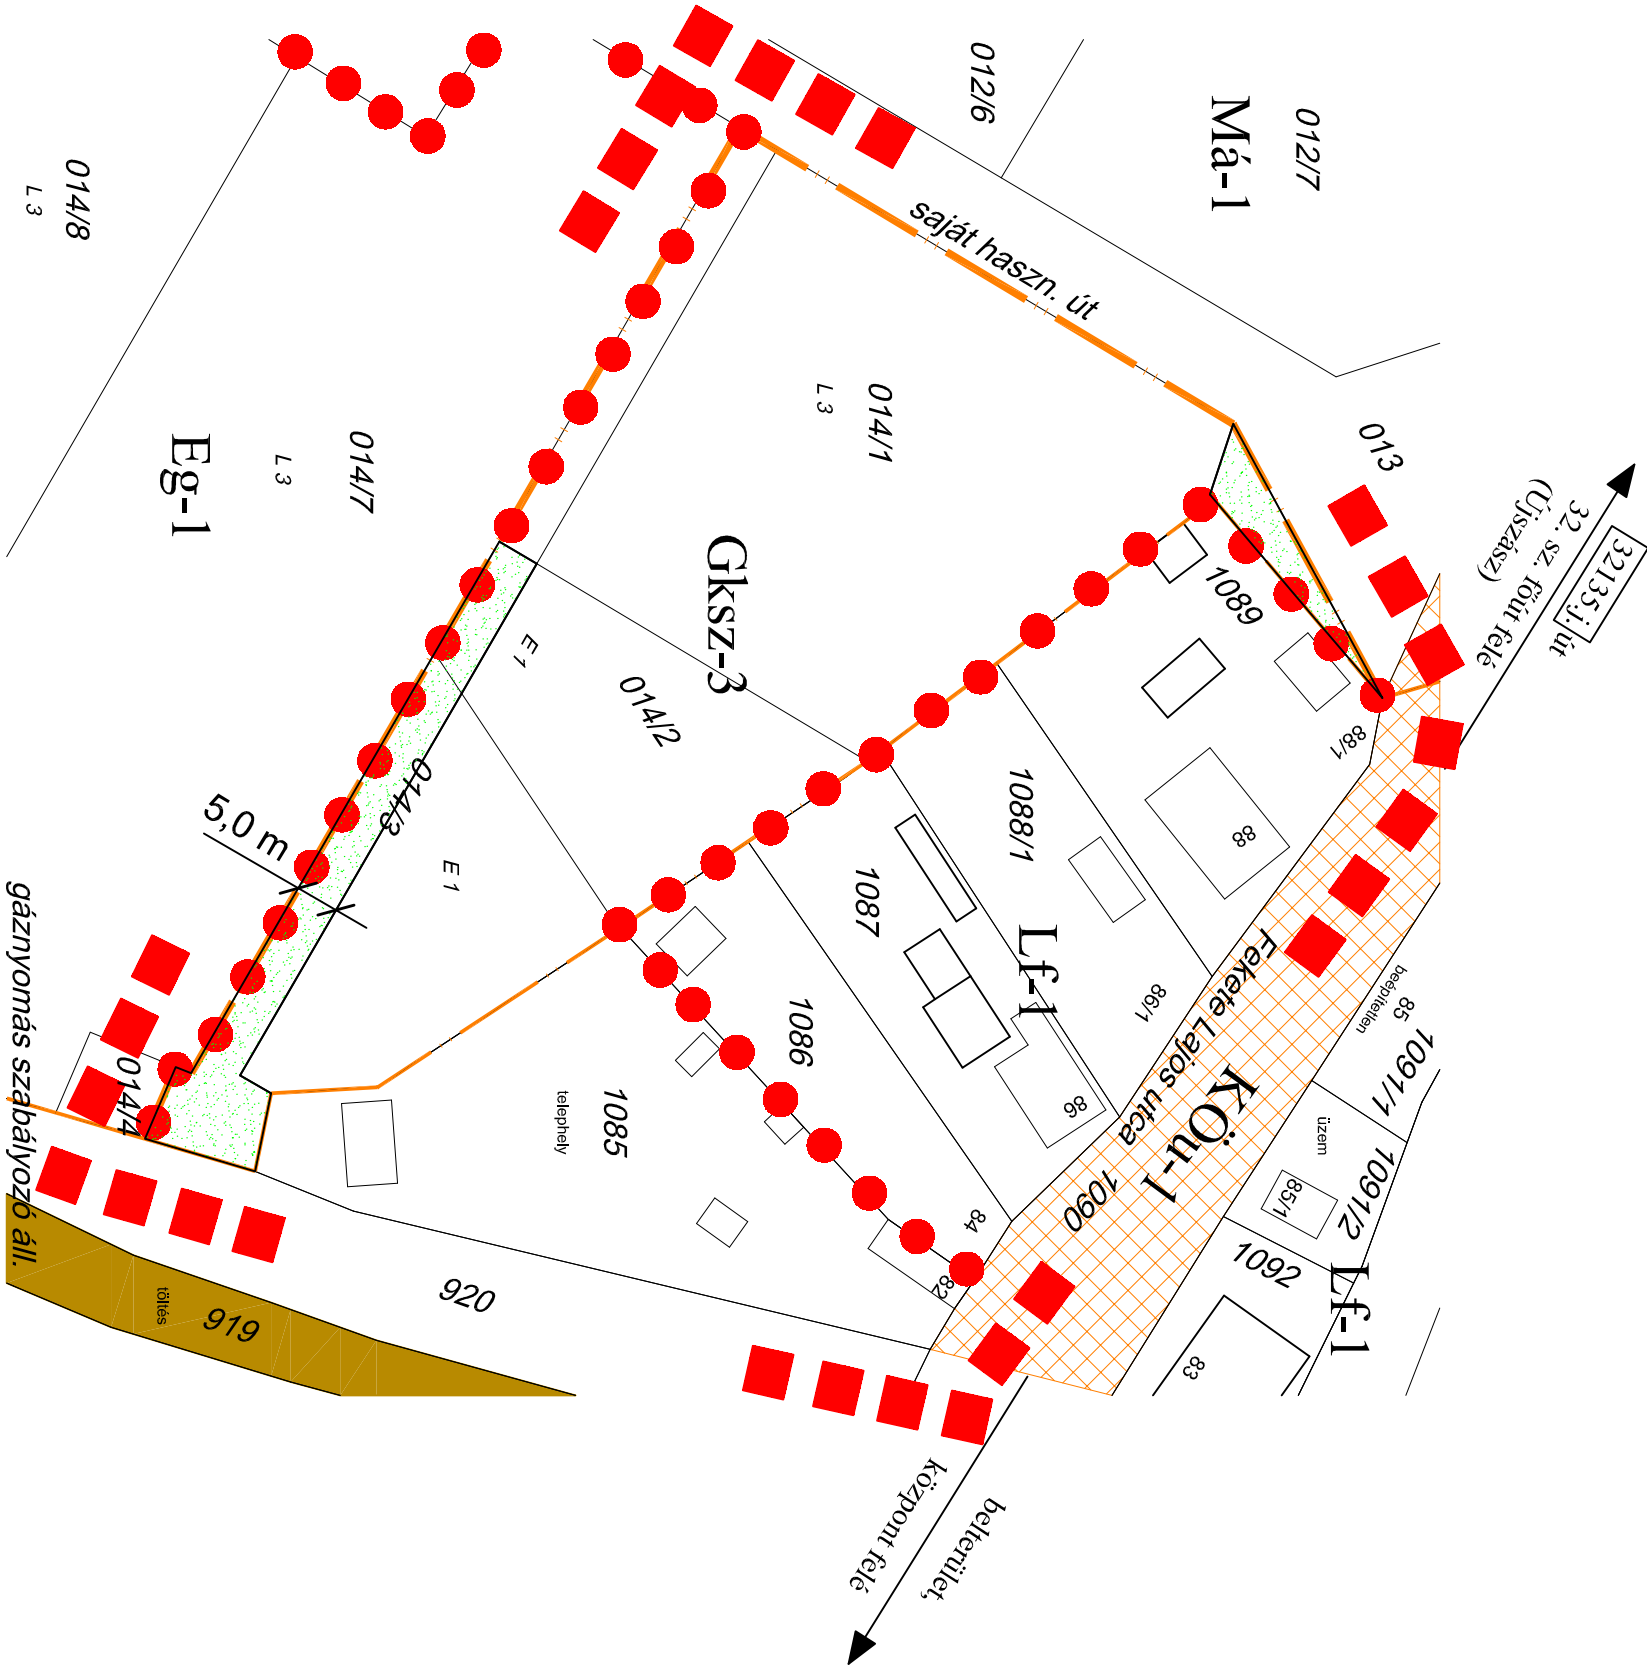

Alaptérképi elemek

- feldreszllet határ
- épület, építmény
- 014/8 E 1 hrsz. házszám, minőségi osztály
- 83

KISZEL OVICS ILDIKŐ, EGYÉNI VÁLLALKOZÓ

5000 SZOLNOK, KÁRCÁG LÁSZLÓ ÚT 11. L/11.

ZAGYVARÉKAS KÖZSÉG TELEPÜLÉSRENDÉZÉSI TERVÉNEK MÓDOSÍTÁSA

Rajz megnevezése			
SZABÁLYOZÁSI TERV MÓDOSÍTÁSA			
Megnevezés	Dátum	Rajzszám	
M = 1: 1000	Szohok, 2015. július	SZ-01/m2	
Vasúti Településrendező Tervszerző és Készítő	Településrendező Készítő	Számítógépes földrajzi adatok	