


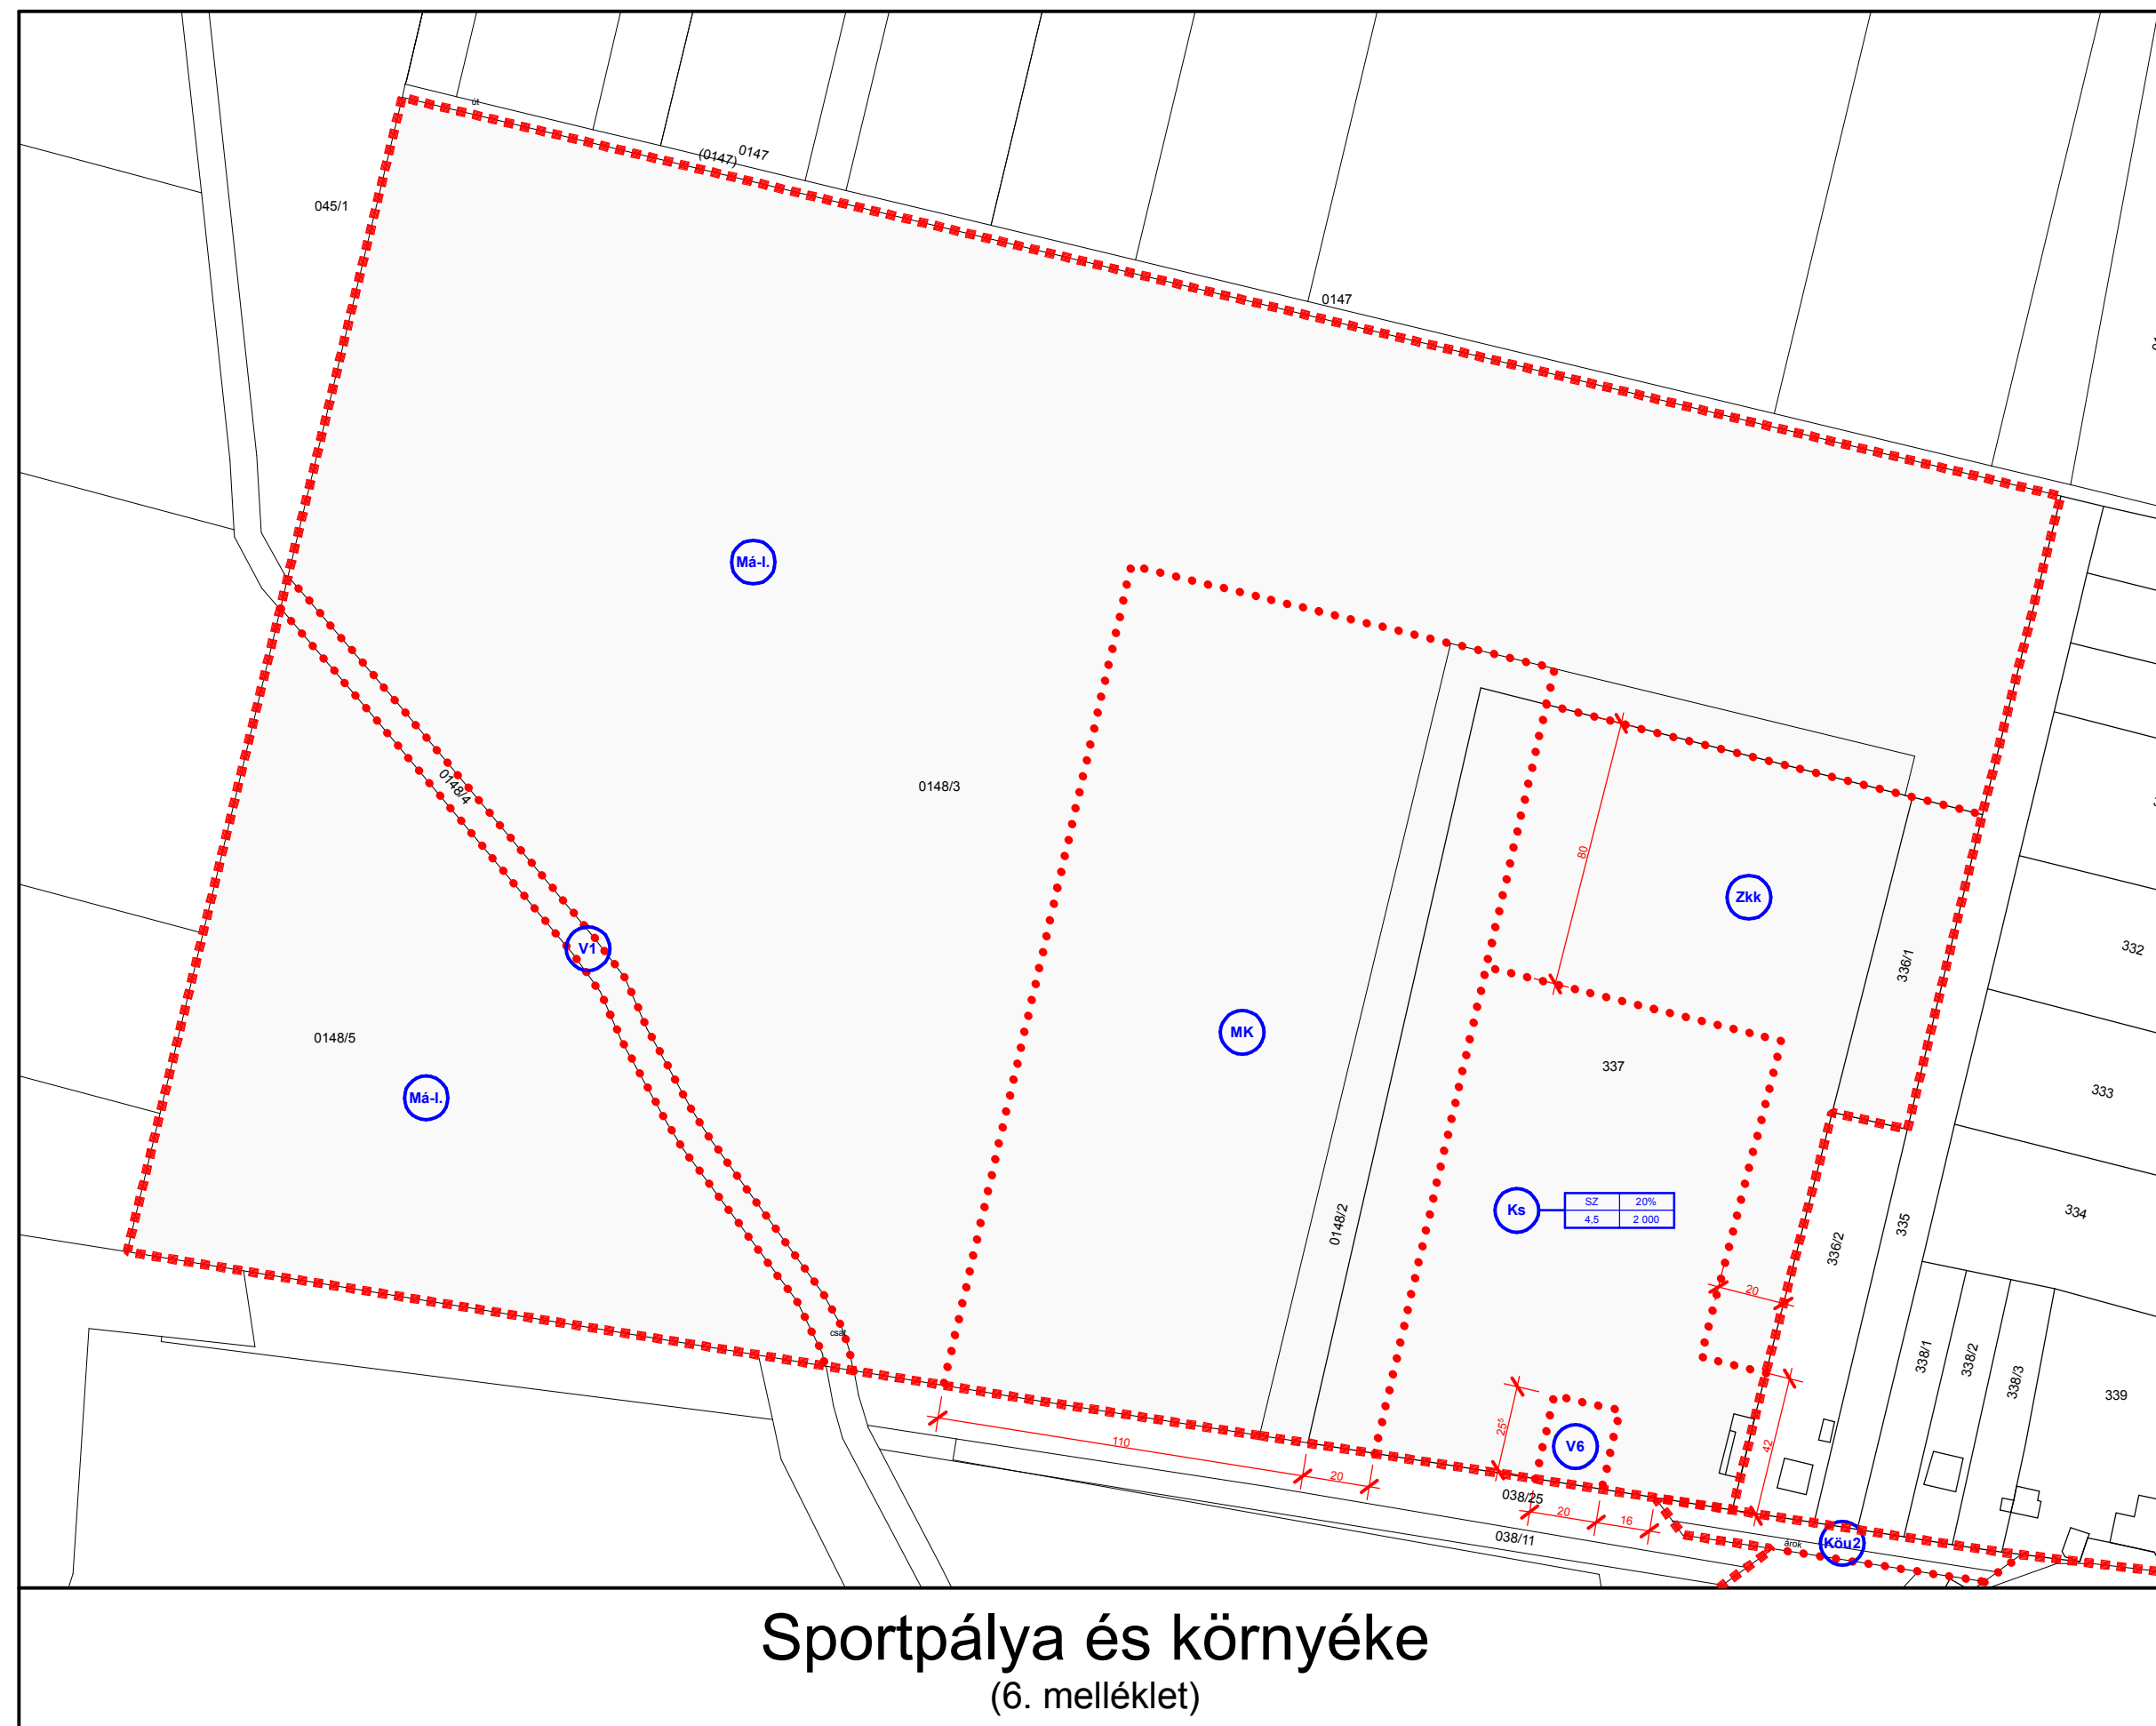

JELMAGYARÁZAT :

Szabályozási terv határa

Építési övezet, övezet határa

Építési övezet jel

Kereskedelmi, szolgáltató, gazdasági területek

Különleges beépítésre szánt terület (Sport pálya)

Zöldterület, közpark

Védelmi erdőterület

Közlekedési és közmű terület -

Közlekedési és közmű terület - :

Közlekedési és közmű terület - :




Közlekedési és közmű terület - :

Általános mezőgazdasági terület -

Kertes mezőgazdasági terület

Vízgazdálkodási terület - 1

Vízkezelési terület - 6

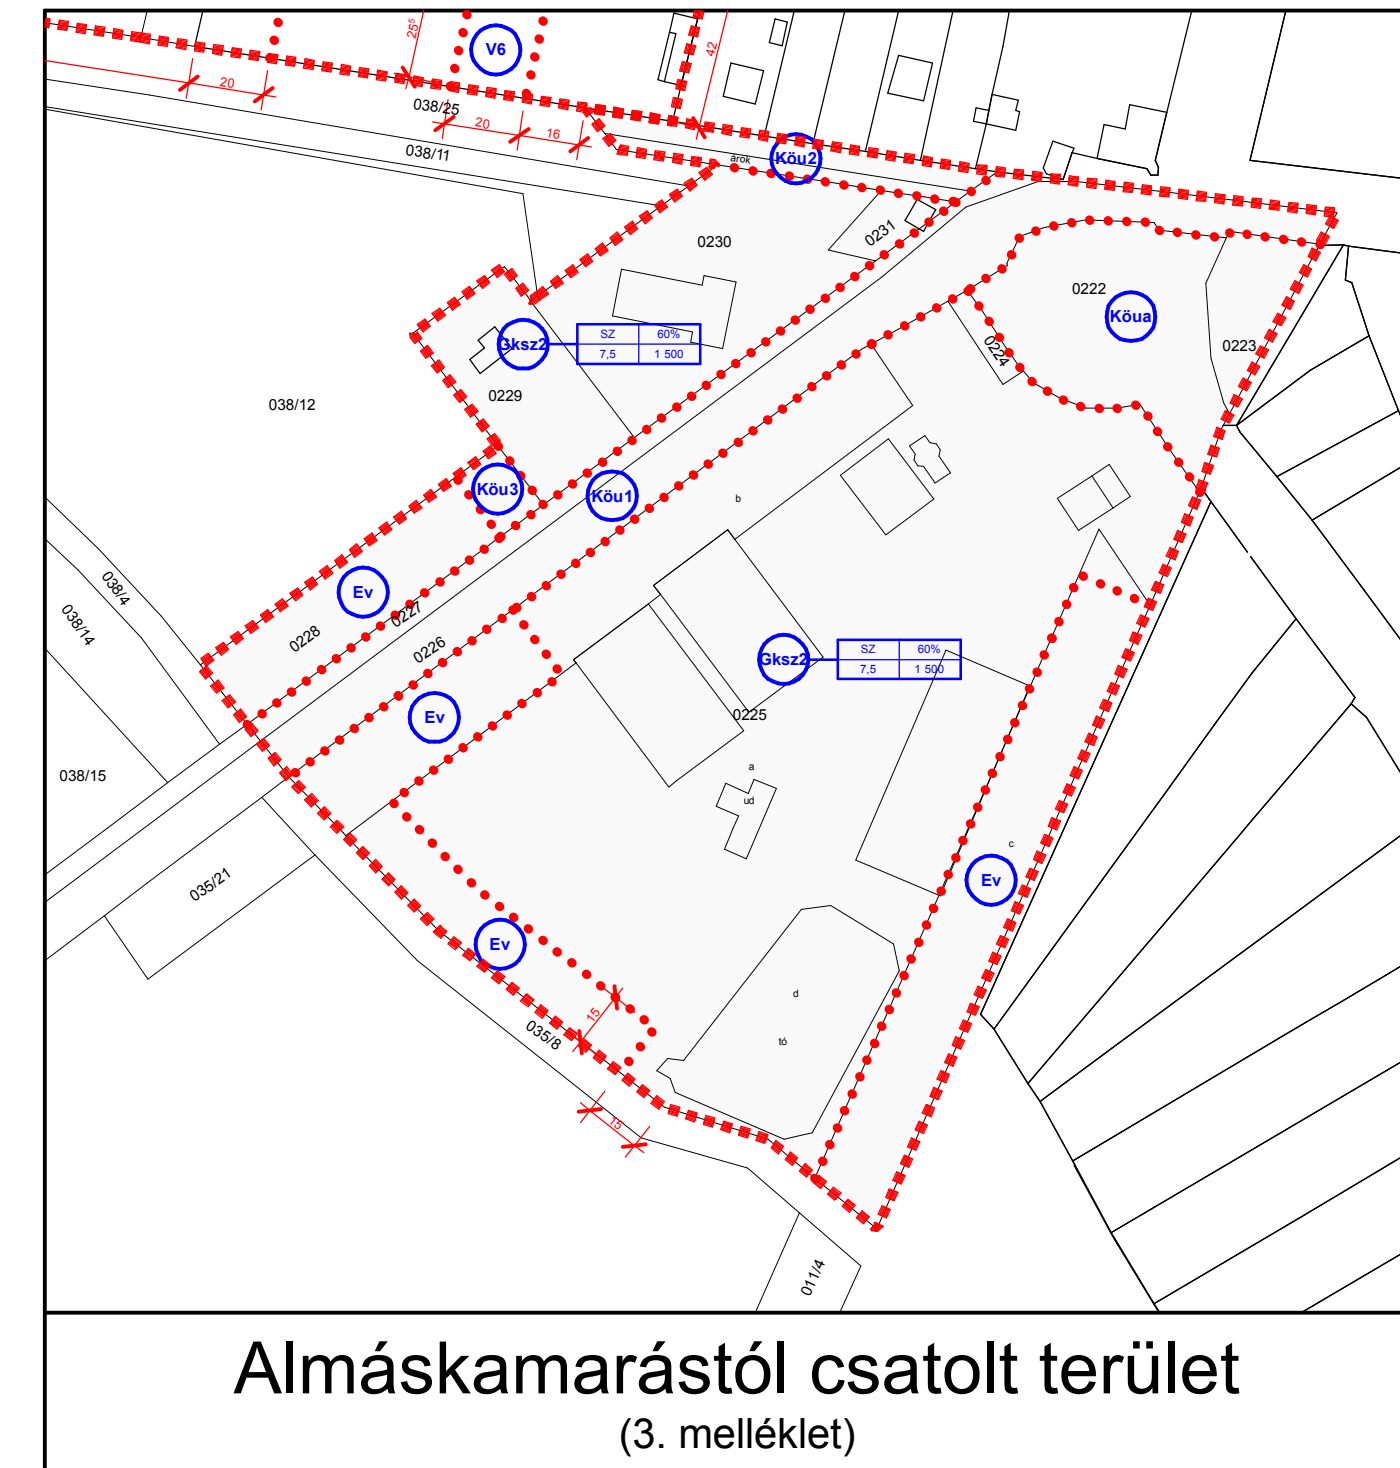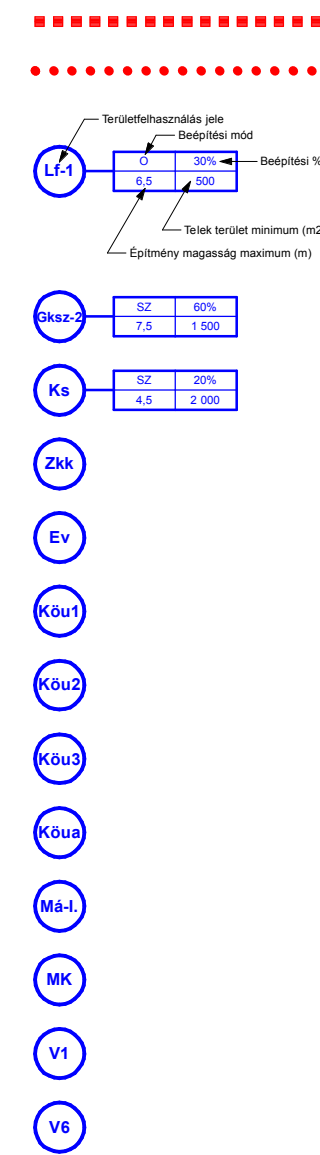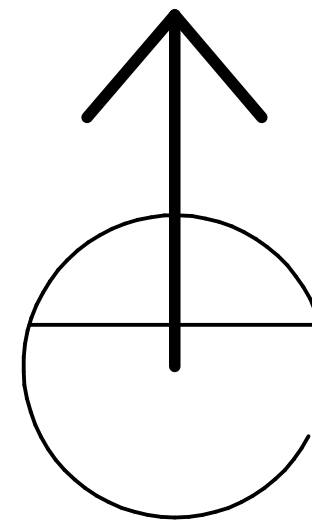

ELFOGADVA

*a(z) 10/2015. (V.04.) számú önkormányzati rendelettel
Ez a tervlap a fenti rendelet 1. és 2. melléklete, amely ugyanakkor
a(z) 6/2005. (IV.6.) azámú önkormányzati rendelet 3. és 6. melléklete*

P.H.



Készült az állami alapadatok felhasználásával

Település:		Törzsszám:
NAGYKAMARÁS		OM-14-09
Tervtípus:	Szabályozási terv egyeztetési példány	Dátum: 2015.04.
Terv:	2 TERÜLET	Méretarány: 1:2 000
		File: Nagykamaras-Mód-01.LBK
Vezetőtervező	Csaba Márton	TT-1 04-0024
Tervező munkatársa	Csaba Zsolt	04-0199

Ezt a tervet az OPTIMUNKA Bt. készítette, szerzői jogvédelem alatt áll.

