



2. számú melléklet a .../2014. (... ..) számú önkormányzati rendelethez

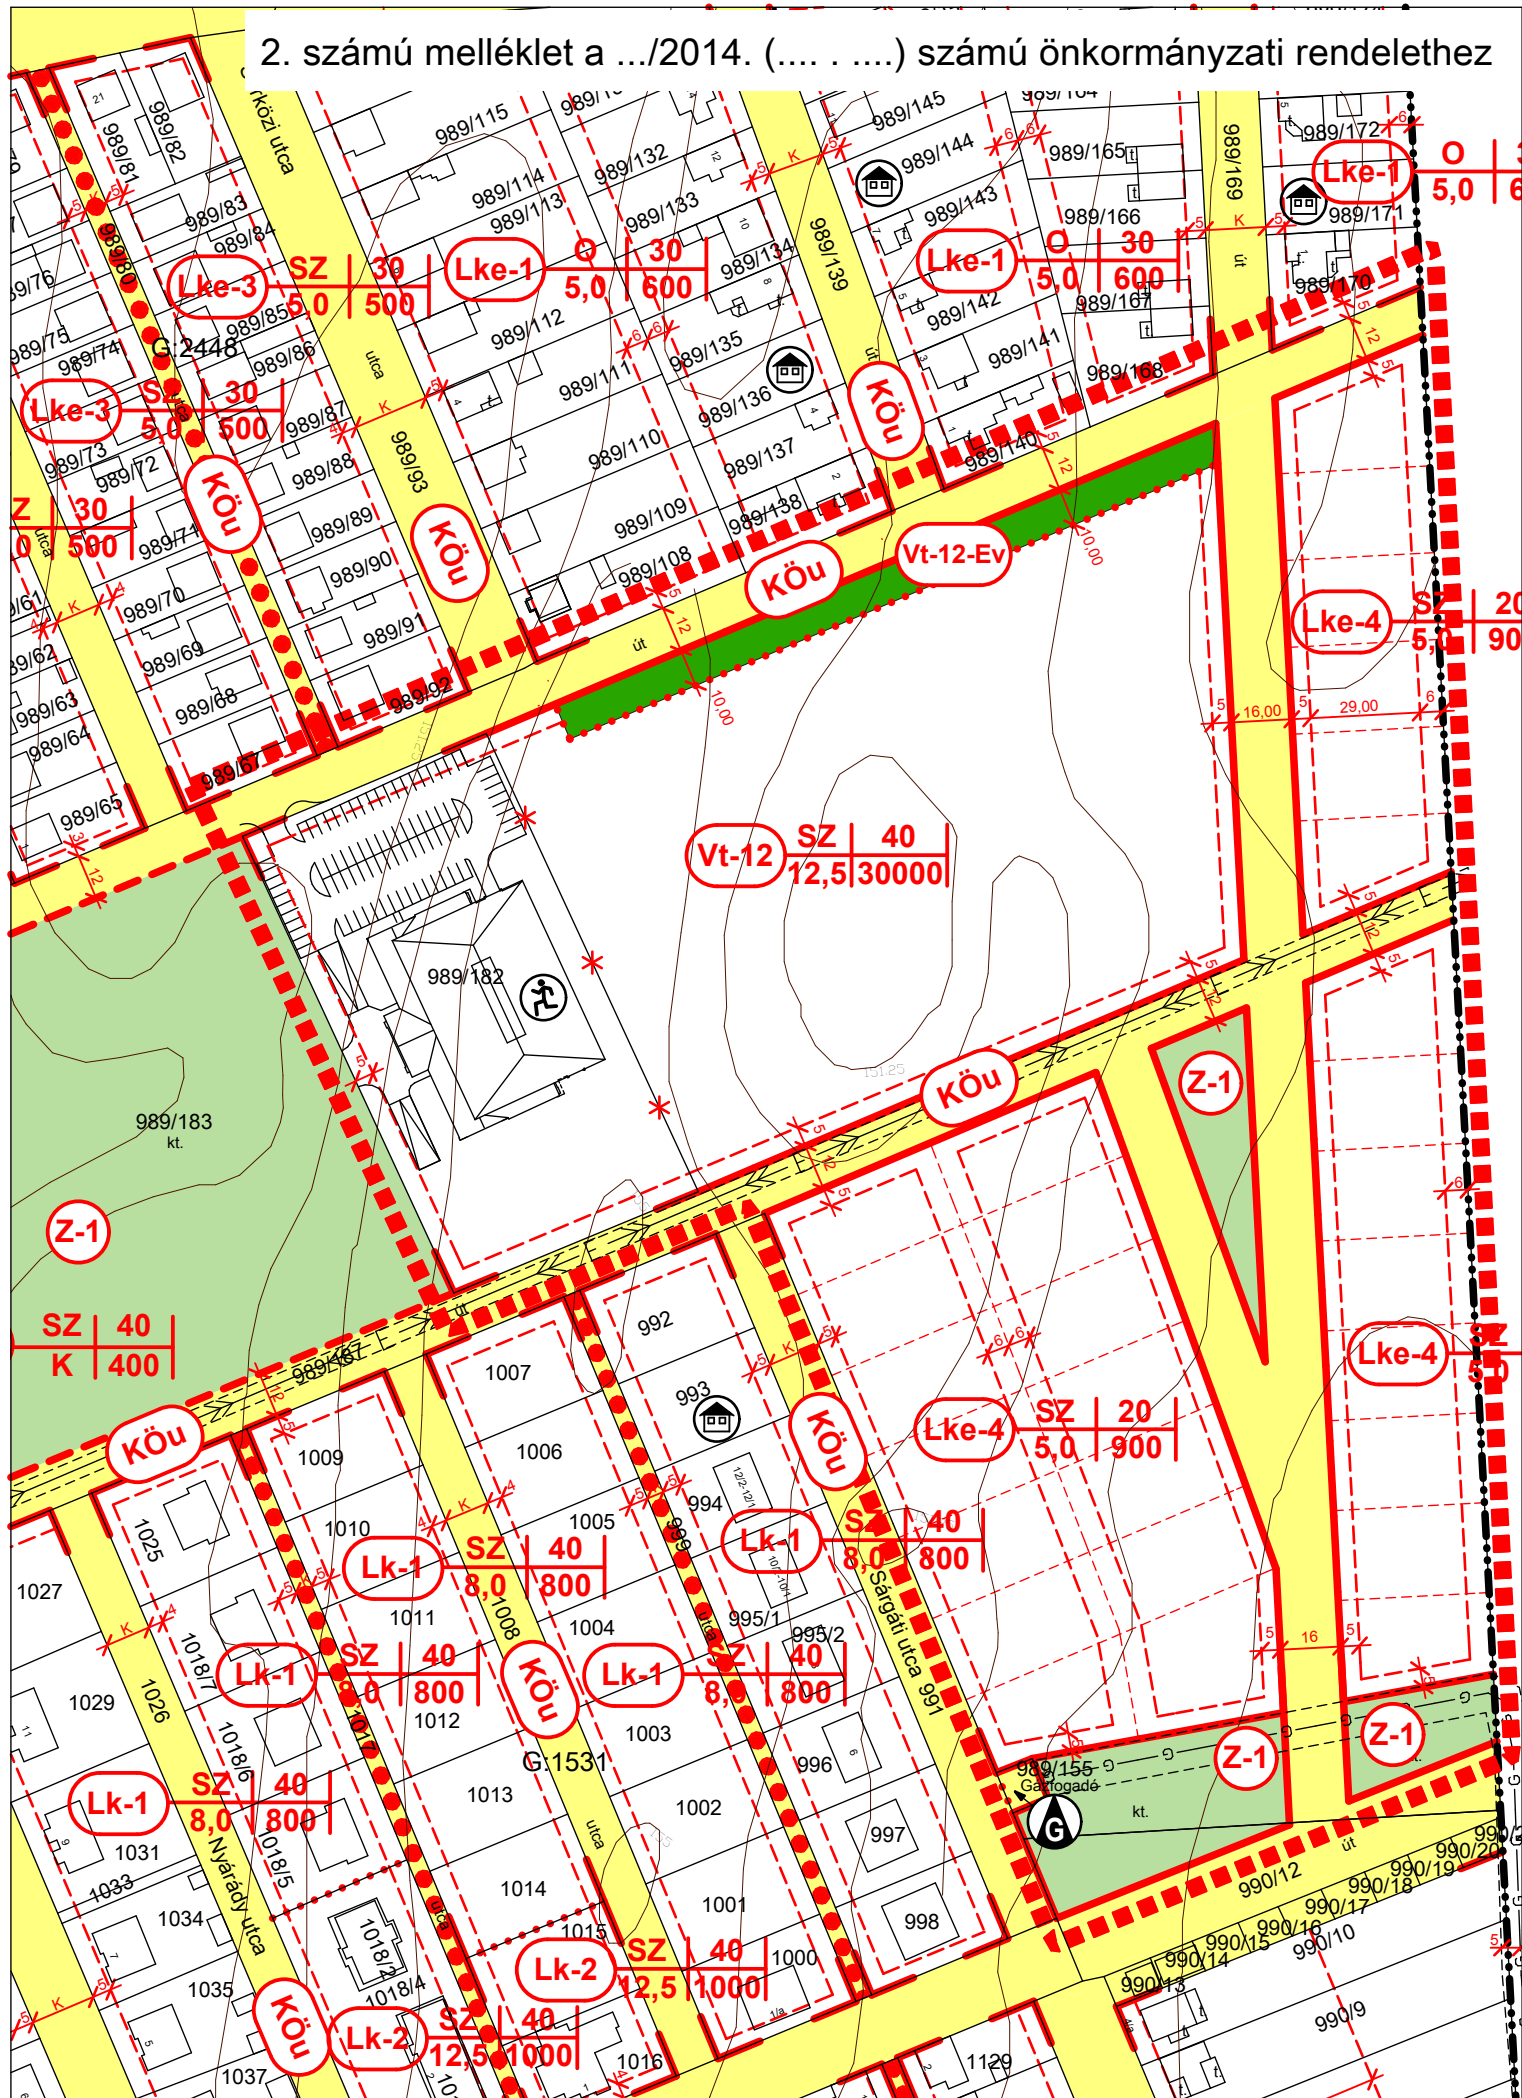

CSURGÓ

településrendezési eszközeinek módosítása a tornacsarnok mögötti tervezett sportcentrumra vonatkozóan (989/183 hrsz)

MÓDOSÍTOTT SZABÁLYOZÁSI TERV KIVONATA

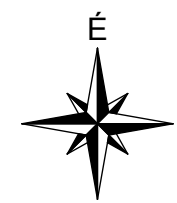

M=1:2000

JELMAGYARÁZAT:
(SZT-2 jelű tervlap kivonata)

- Vt-12-Ev TELEPÜLÉSKÖZPONT VEGYES TERÜLET BEERDŐSÍTÉSI KÖTELEZETTSÉGGEL ÉRINTETT INGATLANRÉSZE
- ÖVEZETI HATÁR

JÓVÁHAGYVA:
CSURGÓ VÁROS ÖNKORMÁNYZATA KÉPVISELŐ-TESTÜLETÉNEK
1/2006. (II. 01.) SZÁMÚ ÖNKORMÁNYZATI RENDELETÉVEL.

MÓDOSULT:
CSURGÓ VÁROS ÖNKORMÁNYZATA KÉPVISELŐ-TESTÜLETÉNEK
13/2010. (IX.27.) SZÁMÚ ÉS A .../2014. (... ..) SZÁMÚ
ÖNKORMÁNYZATI RENDELETÉVEL.

	EPÍTÉSZETI TERVEZÉS: ARKER STÚDIÓ ÉPÍTÉSZETI ÉS KERESKEDELMI KFT. 7400 KAPOSVÁR, DÓZSA GY. U. 21. TEL/FAX: 82 / 427-043 82/321-134 INTERNET: WWW.ARKER.HU E-MAIL: ARKERSTUDIO@ARKER.HU	RAJZSZÁM:
	MUNKA MEGNEVEZÉSE: CSURGÓ VÁROS TELEPÜLÉSRENDEZÉSI TERVÉNEK MÓDOSÍTÁSA	SZT-2/2/M1
RAJZ MEGNEVEZÉSE: BELTERÜLET SZABÁLYOZÁSI TERV KIVONATA M=1:2000	MEGRENDŐLŐ:	ALÁÍRÁS:
MEGRENDELŐ: CSURGÓ VÁROS ÖNKORMÁNYZATA 8840 CSURGÓ, SZÉCHENYI TÉR 2. TEL.: 82/471-388	TELEPÜLÉSTERVEZŐ: L. BALOGH KRISZTINA OKL. ÉPÍTÉSZMÉRNÖK VEZETŐ TELEPÜLÉSTERVEZŐ TT 14-0007/2017 ARKER'S KFT. KAPOSVÁR, DÓZSA GY. U. 21.	
JELZŐSZÁM: 50-1749/2013	MUNKATÁRS: VADÁSZ RUDOLF TELEPÜLÉSTERVEZŐ ARKER'S KFT. 7400 KAPOSVÁR, DÓZSA GY. U. 21.	
DÁTUM: 2014. november 25.	KÉSZÜLT AZ ÁLLAMI ALAPADATOK FELHASZNÁLÁSÁVAL	