



Nemesbük - Szabályozási Terv

1:2000

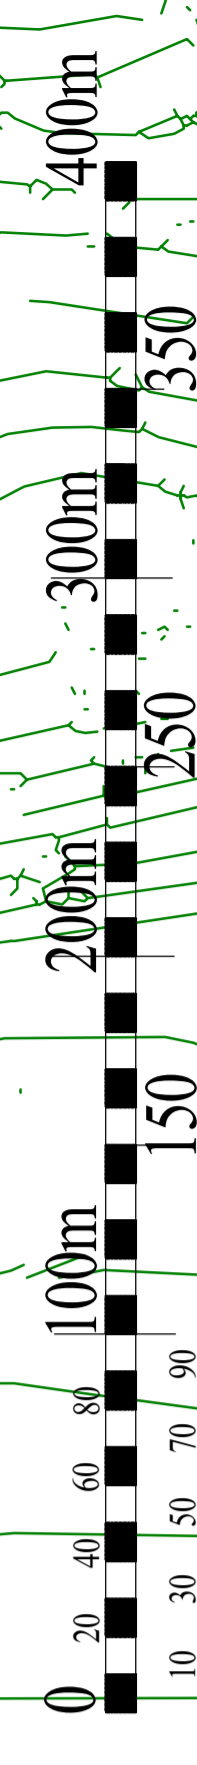

Készítette:

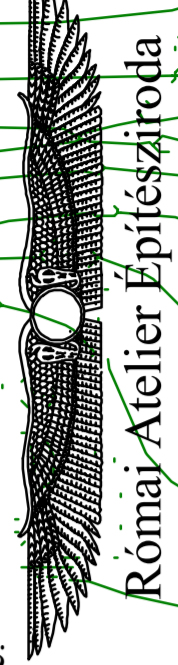

Római Ateliter Építésziroda

1031 Budapest Városliget 3.

Felbízó:

Módnar Márta, építész, vezető településtervező

tel.: +36-20-9285-989 Fax: +36-20-21172

E-mail: romaia.teliter@gmail.com

Jelmagyarázat

--- Közigazgatási határ

Beépítésre szánt, illetőleg beépítésre nem szánt területek határa

..... Övezeti határ

———— Szabályozási vonal

———— Irányadó szabályozási vonal

———— Irányadó telekhatár

➔ Kötelező telekösszevonás

➞ Javasolt telekösszevonás

× × Tervezett megszüntetés

∞ ∞ Javasolt megszüntetés

■ Nyilvántartott régészeti lelőhely

