




ÉPÍTÉSI SZABÁLYZATA

Zaj- és rezgésvédelem
szabályozási zóna tervlapja

17. sz. melléklet

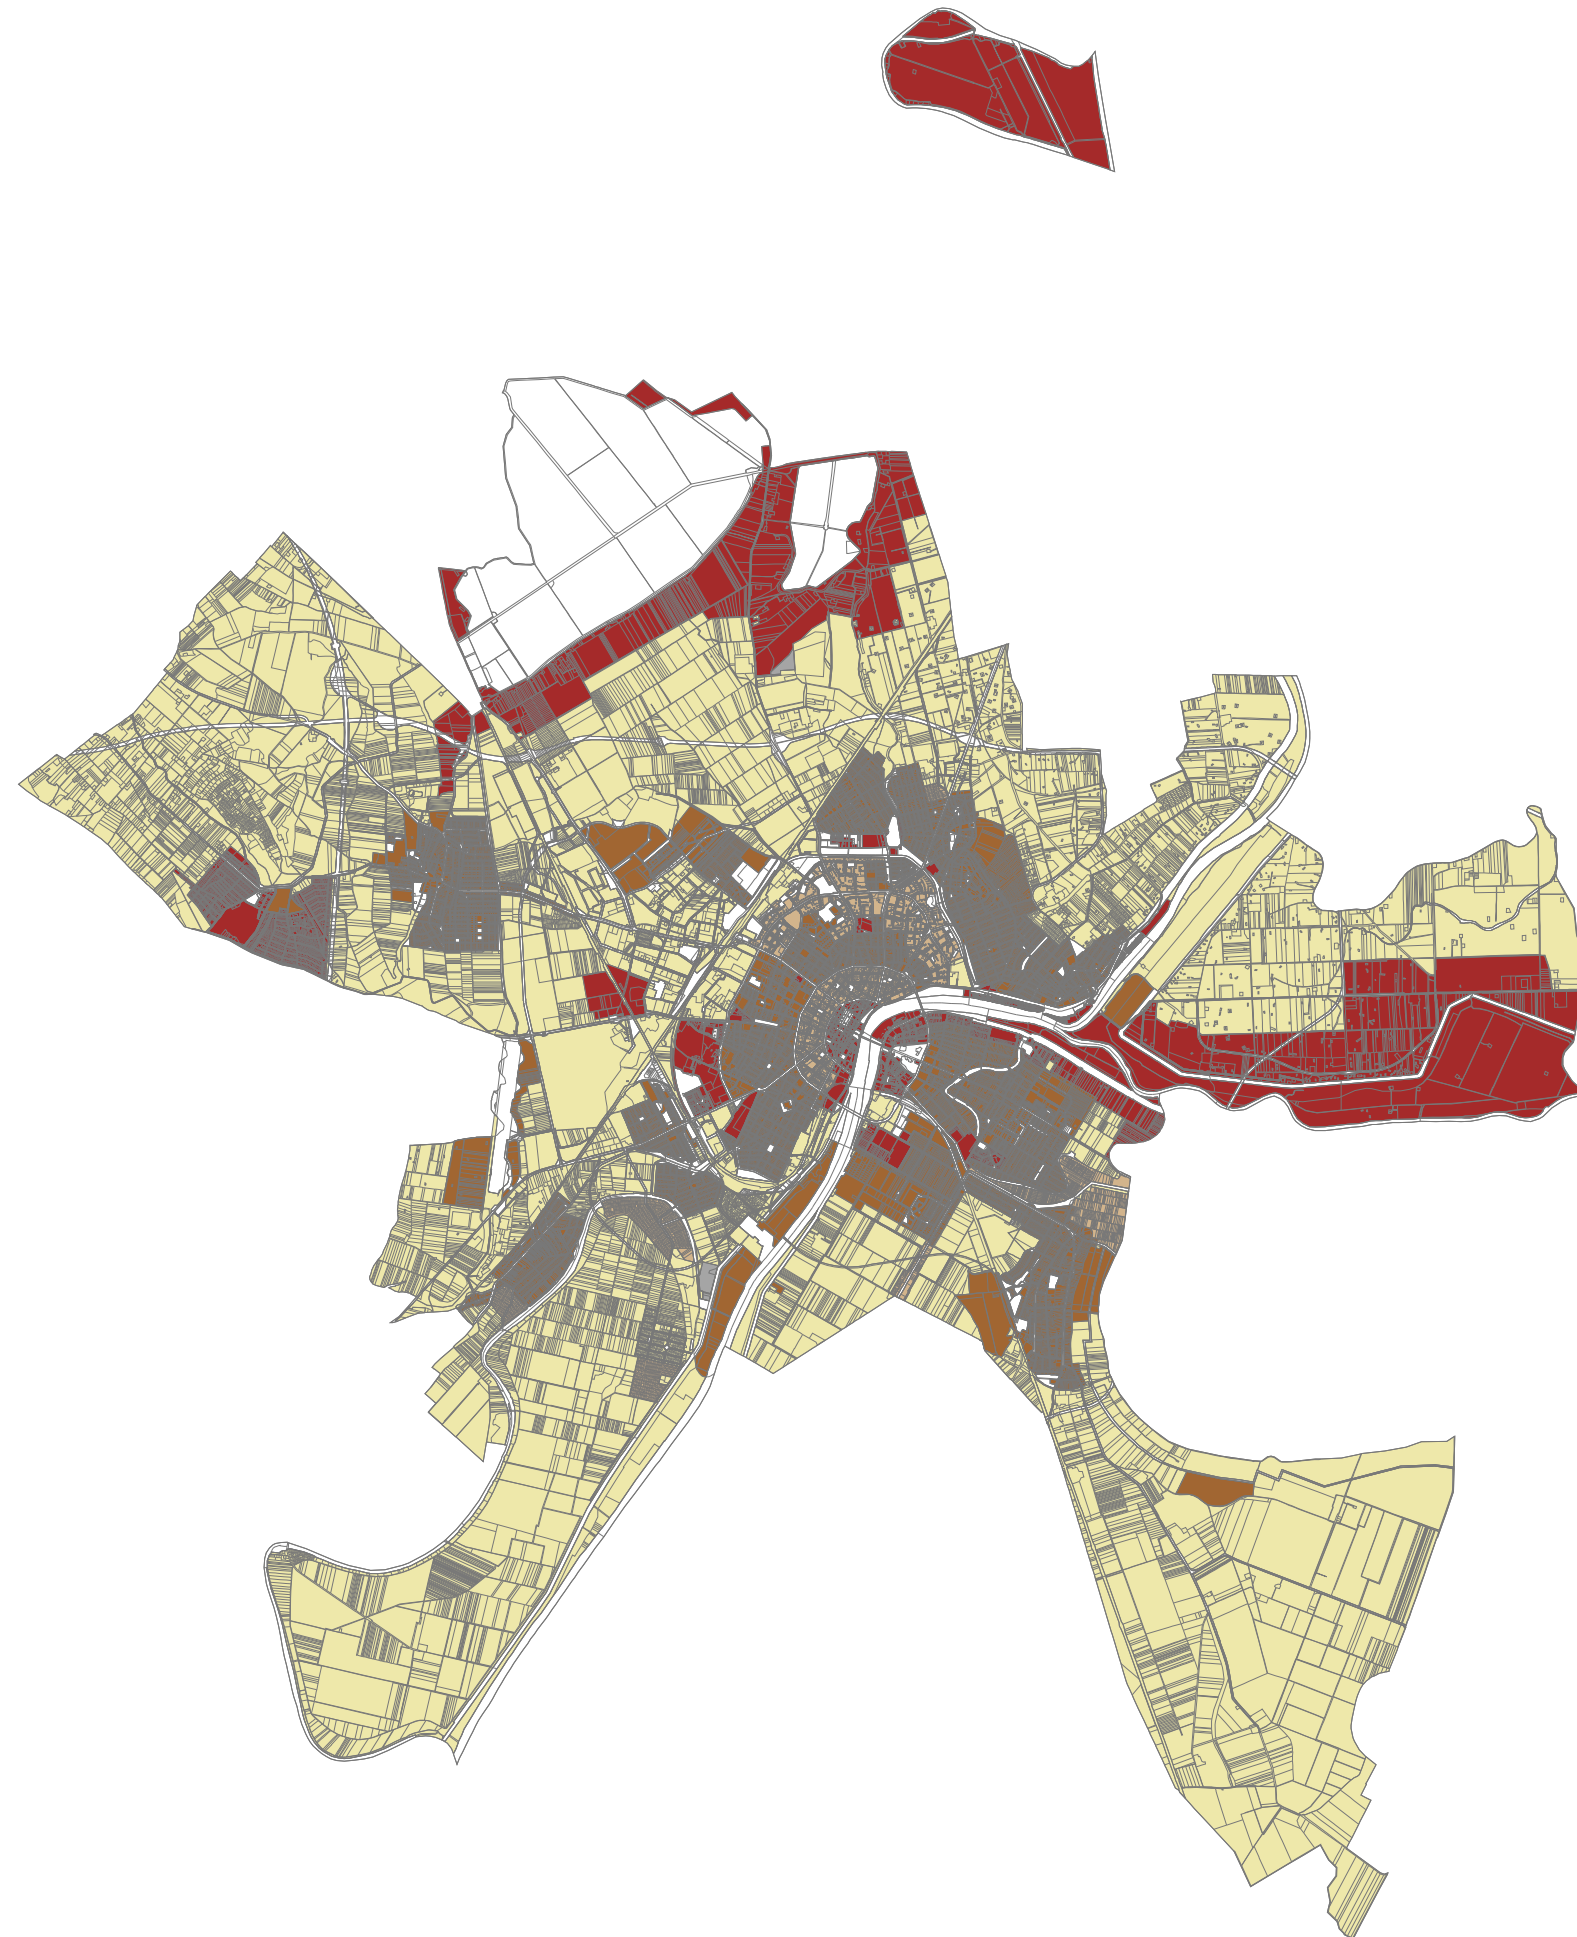

- 1. érzékeny zóna
- 2. átlagos érzékenységgű I. zóna
- 3. átlagos érzékenységgű II. zóna
- 4. nem érzékeny zóna
- 5. egyéb zóna