


Jelmagyarázat:
Területfelhasználási módok:

- Beépítésre szánt területek**
- Lakóterületek:**
- Li Falusias lakóterület
 - Lke Kertvárosias lakóterület
- Vegyes terület:**
- Vt Településközponti vegyes terület
- Gazdasági terület**
- GksZ Kereskedelmi, szolgáltató gazdasági terület
 - Gip Ipari gazdasági terület
- Különleges terület:**
- Kt Termelő terület
 - Khu Hulladékudvar terület
- Üdülőtérlet:**
- Üh Hévízfűzős üdülőtérlet

- Beépítésre nem szánt területek**
- Közelkedési terület:**
- KÜ Közelkedési és közút terület
 - KÜ-m Közelkedési és közút terület - magánút
- Zöldterületek:**
- ZK Park
 - ZKc Közpark
- Erdőterületek:**
- EV Védendő
 - EG Gazdasági erdő
 - EX Képző erdő
- Mezőgazdasági területek:**
- Má Mezőgazdasági általános művelésű terület
- Vízgazdálkodási területek:**
- V Vizgazdálkodási terület
- Különleges területek:**
- KbB Bányaterület
 - KbEn Megyei környezetvédelmi természetvédelmi terület
 - Tk Természetközeli terület
- Környezetvédelem:**
- Natura 2000 terület

- Művi értékvédelem:**
- Műemlék, régészet:**
- Műemlék épület és környezete
 - Műemlék telke
 - Régészeti lelőhely
 - H Helyi védelemre javasolt érték
- Egyéb:**
- Bányatelkek
 - Védőterület, védőtávolság
- Közelkedés:**
- 1401. sz. "Szigetköz" út
 - 1401. tervezett elkerülő út
 - Gyűjtőutak
 - Kiszolgáló utak (meglévő/tervezett)
 - Szigetközi kerékpárút
 - Gyalogutak
 - Meglévő, tervezett autóbusszmegálló
 - Műtárgyak
 - Tervezett tömbparkoló

- Területi szabályozási elem:**
- Tekén belüli védőfásítás
 - Építési hely
- Vonalas szabályozási elemek:**
- Állami alapadatok
 - Államhatár
 - Közigazgatási terület határ
 - Beépítésre szánt terület határa
 - Övezet-, építési övezet határa
 - Szabályozási vonal
 - Elő építési vonal
- Egyéb elemek:**
- Javasolt telekhatár
 - Megszűntető jel
 - 400 kv-os átviteli hálózat távvezeték eleme
 - Hidrogeológiai "B" védődíom határa
 - Vízfelület határa
 - Építési övezet jelle
- Területfelhasználás Beépítési mód/ Beépítés szabvány Építésmegnevezés / Mű, emlékműnevezés / Mű, emlékműnevezés / Mű, emlékműnevezés

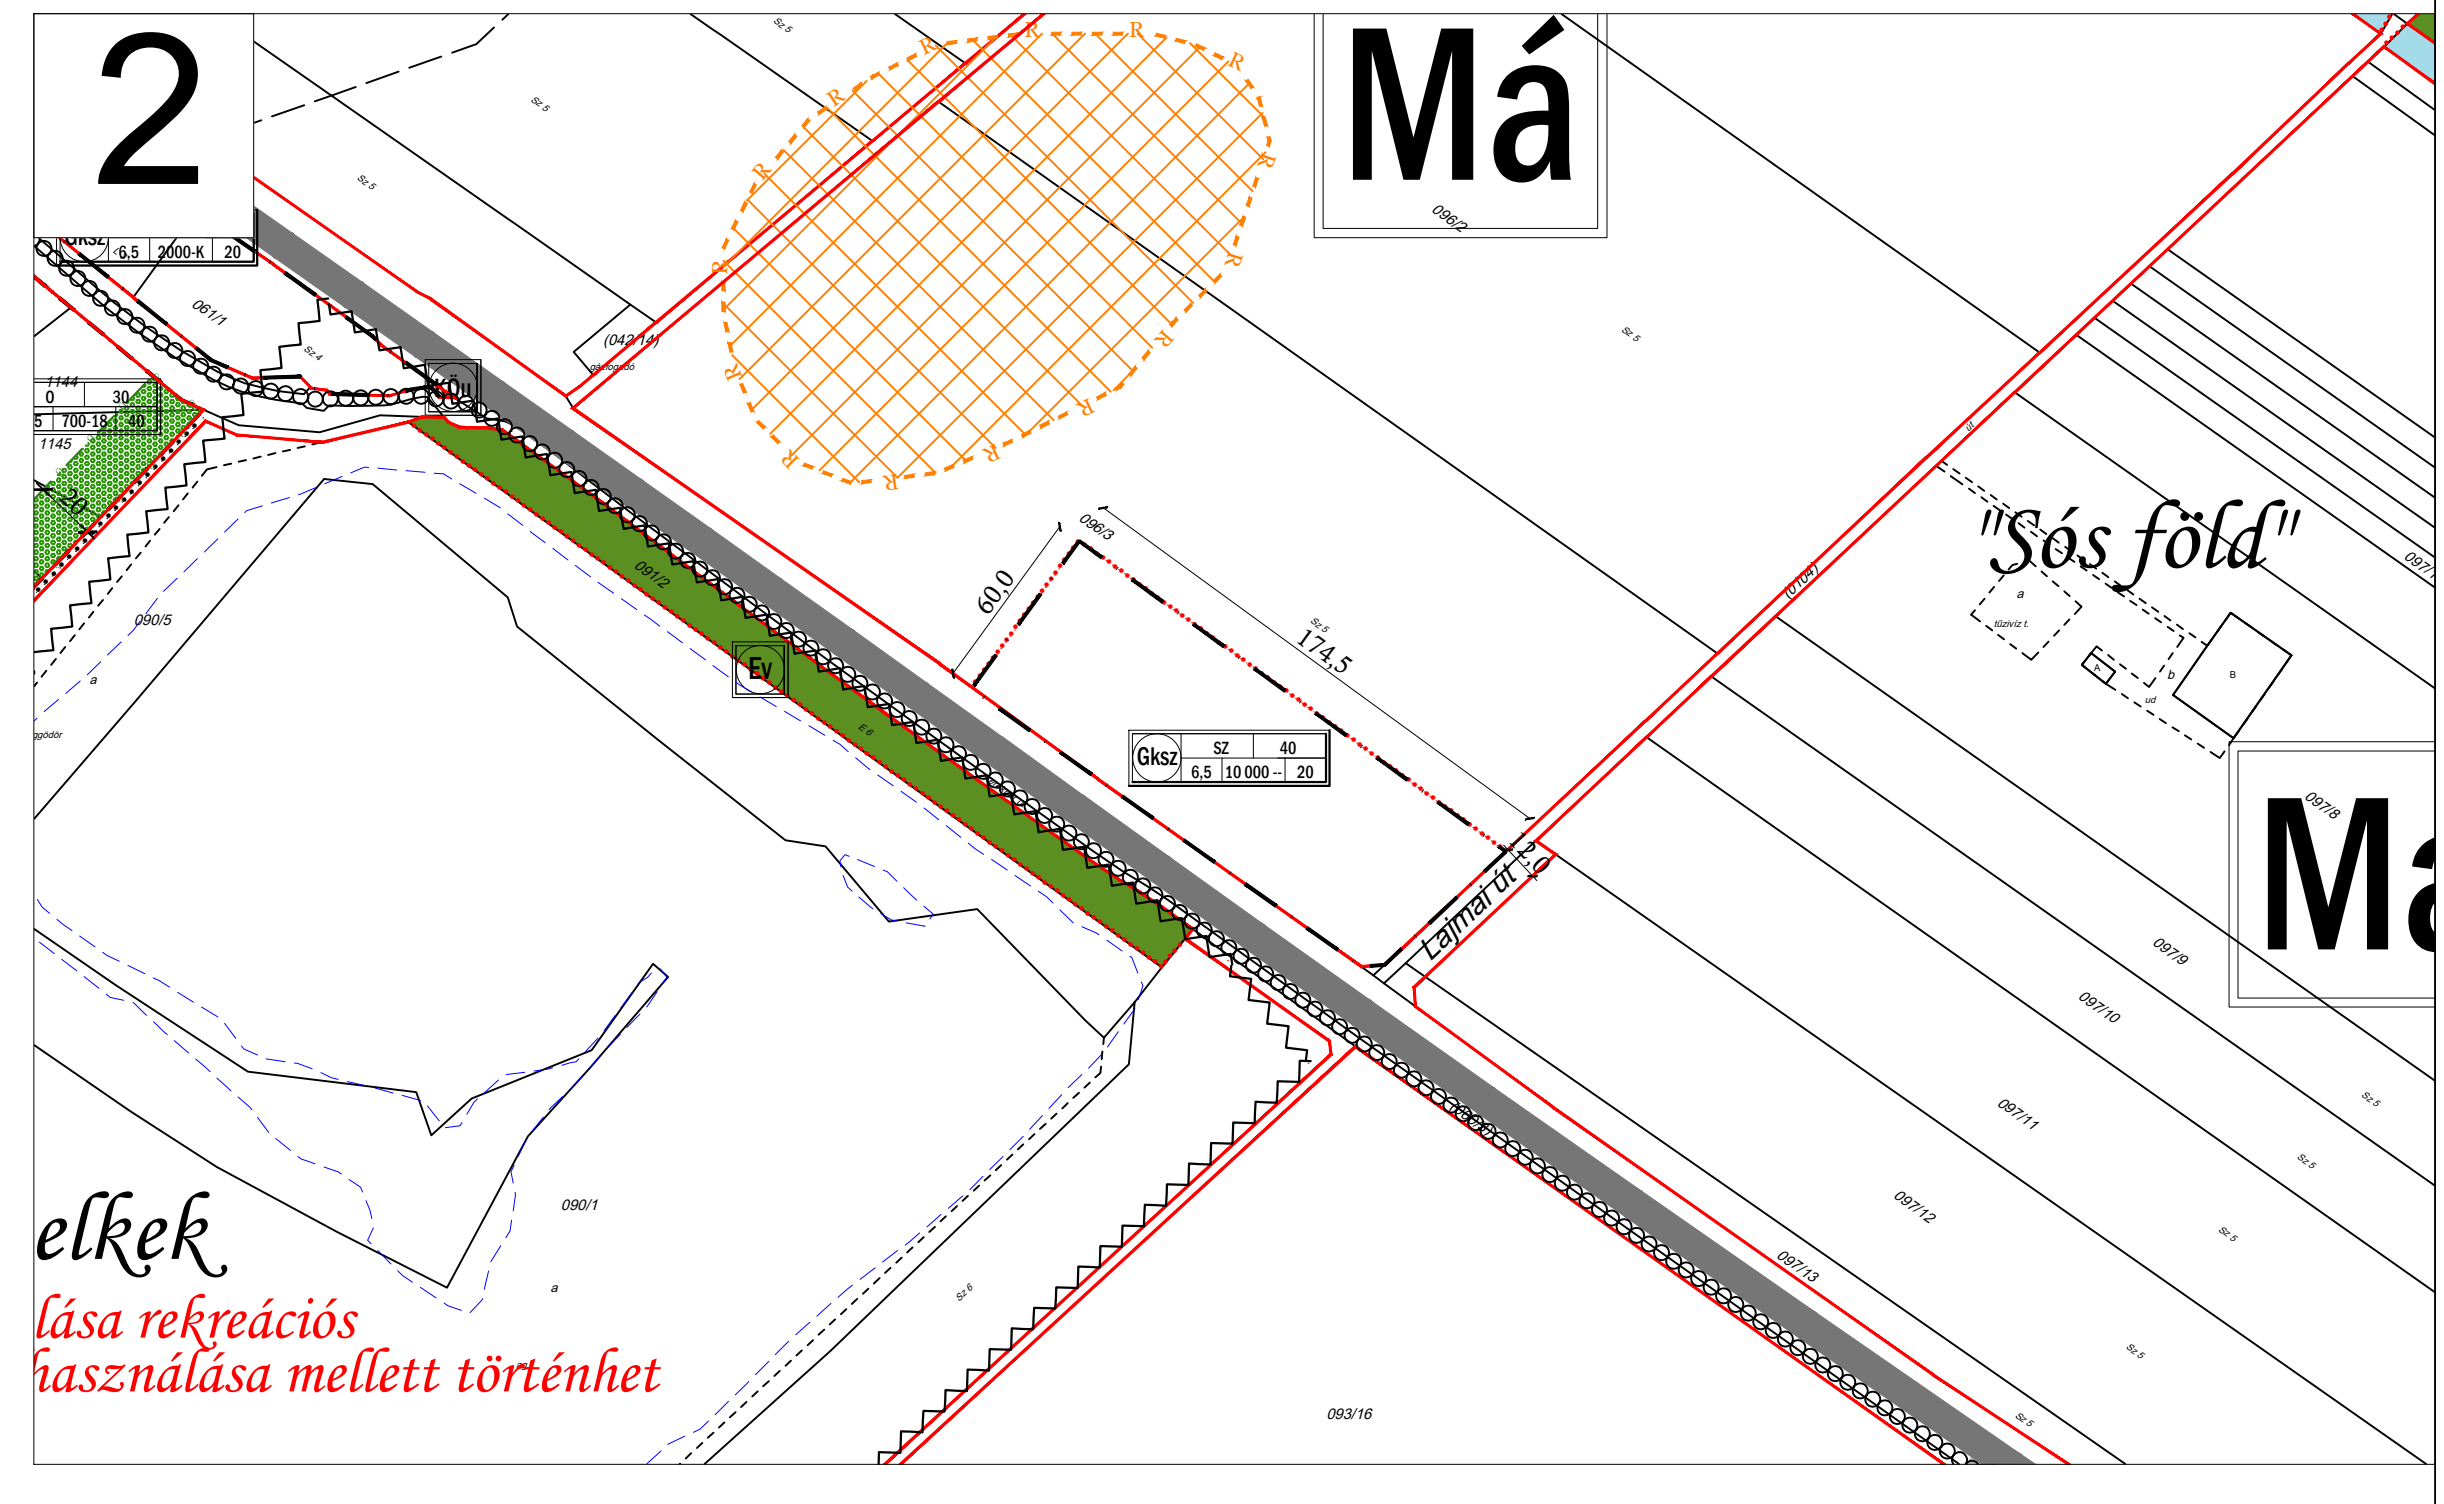

EGYSÉGES SZERKEZETBE FOGLALT TERV.
2019. november 29-ai hatályos állapot.

JÓVÁHAGYVA A

- 16/2019. (XI. 28.) önkormányzati rendelet,
- 8/2019. (VIII. 27.) önkormányzati rendelet,
- 7/2019. (V. 29.) önkormányzati rendelet,
- 7/2018. (XII. 5.) önkormányzati rendelet,
- 5/2018. (X. 9.) önkormányzati rendelet,
- 12/2017. (XI. 8.) önkormányzati rendelet,
- 11/2017. (IX. 19.) önkormányzati rendelet,
- 10/2017. (VII. 18.) önkormányzati rendelet,
- 13/2016. (XI. 30.) önkormányzati rendelettel módosított
- 9/2016. (VI. 6.) ÖNKORMÁNYZATI RENDELETTEL.

		"Készült az állami alapadatok felhasználásával." TALENT - PLAN Tervező- , Szolgáltató és Kereskedelmi Kft. 9023 Győr, Richter J. u. 11. Tel: (96) 418-373, Fax: (96) 418-699	
		Győrzámoly Község Önkormányzata 9172 Győrzámoly, Rákóczi u. 45.	2019. november M- 1: 2500
KÉSZÍTŐ: NÉMETH GYULA Tervezői vezető: TTI 03-026	SZERKESZTŐ: KÁRLLÓSI ATTILA Munkaadó: Győrzámoly Község Önkormányzata Tervezői vezető: TTI 03-026	MUNKÁJÁNAK SZÁMA: 1046-1052, 1701-1704, 1976-1981, 1914-1919, 1921, 1922-1931	SZABÁLYOZÁSI SZÁMA: SZT-BEÉP
MÉRLEK: TOTH CSABA önkormányzati képviselő	SZABÁLYOZÁSI SZÁMA: SZT-BEÉP	Szabályozási Terv	

