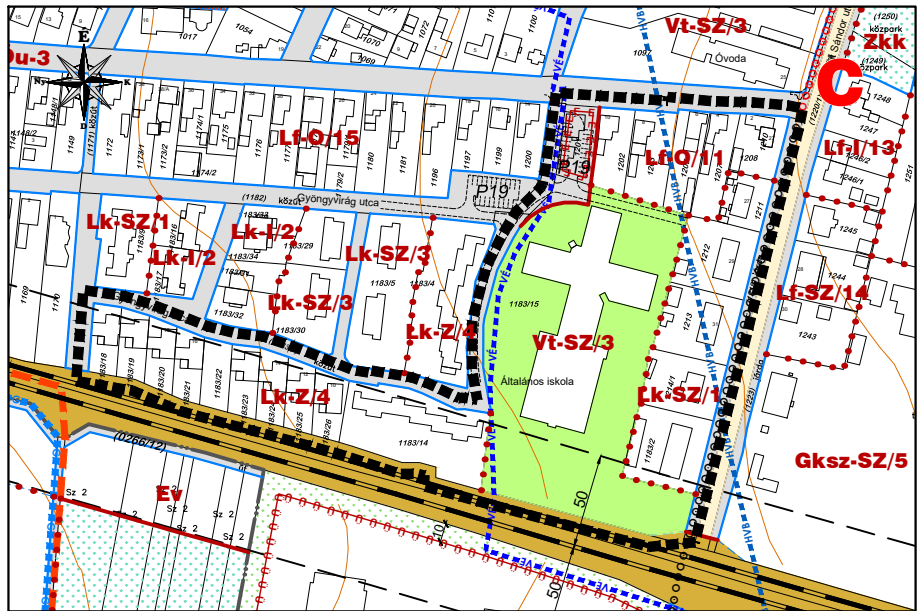
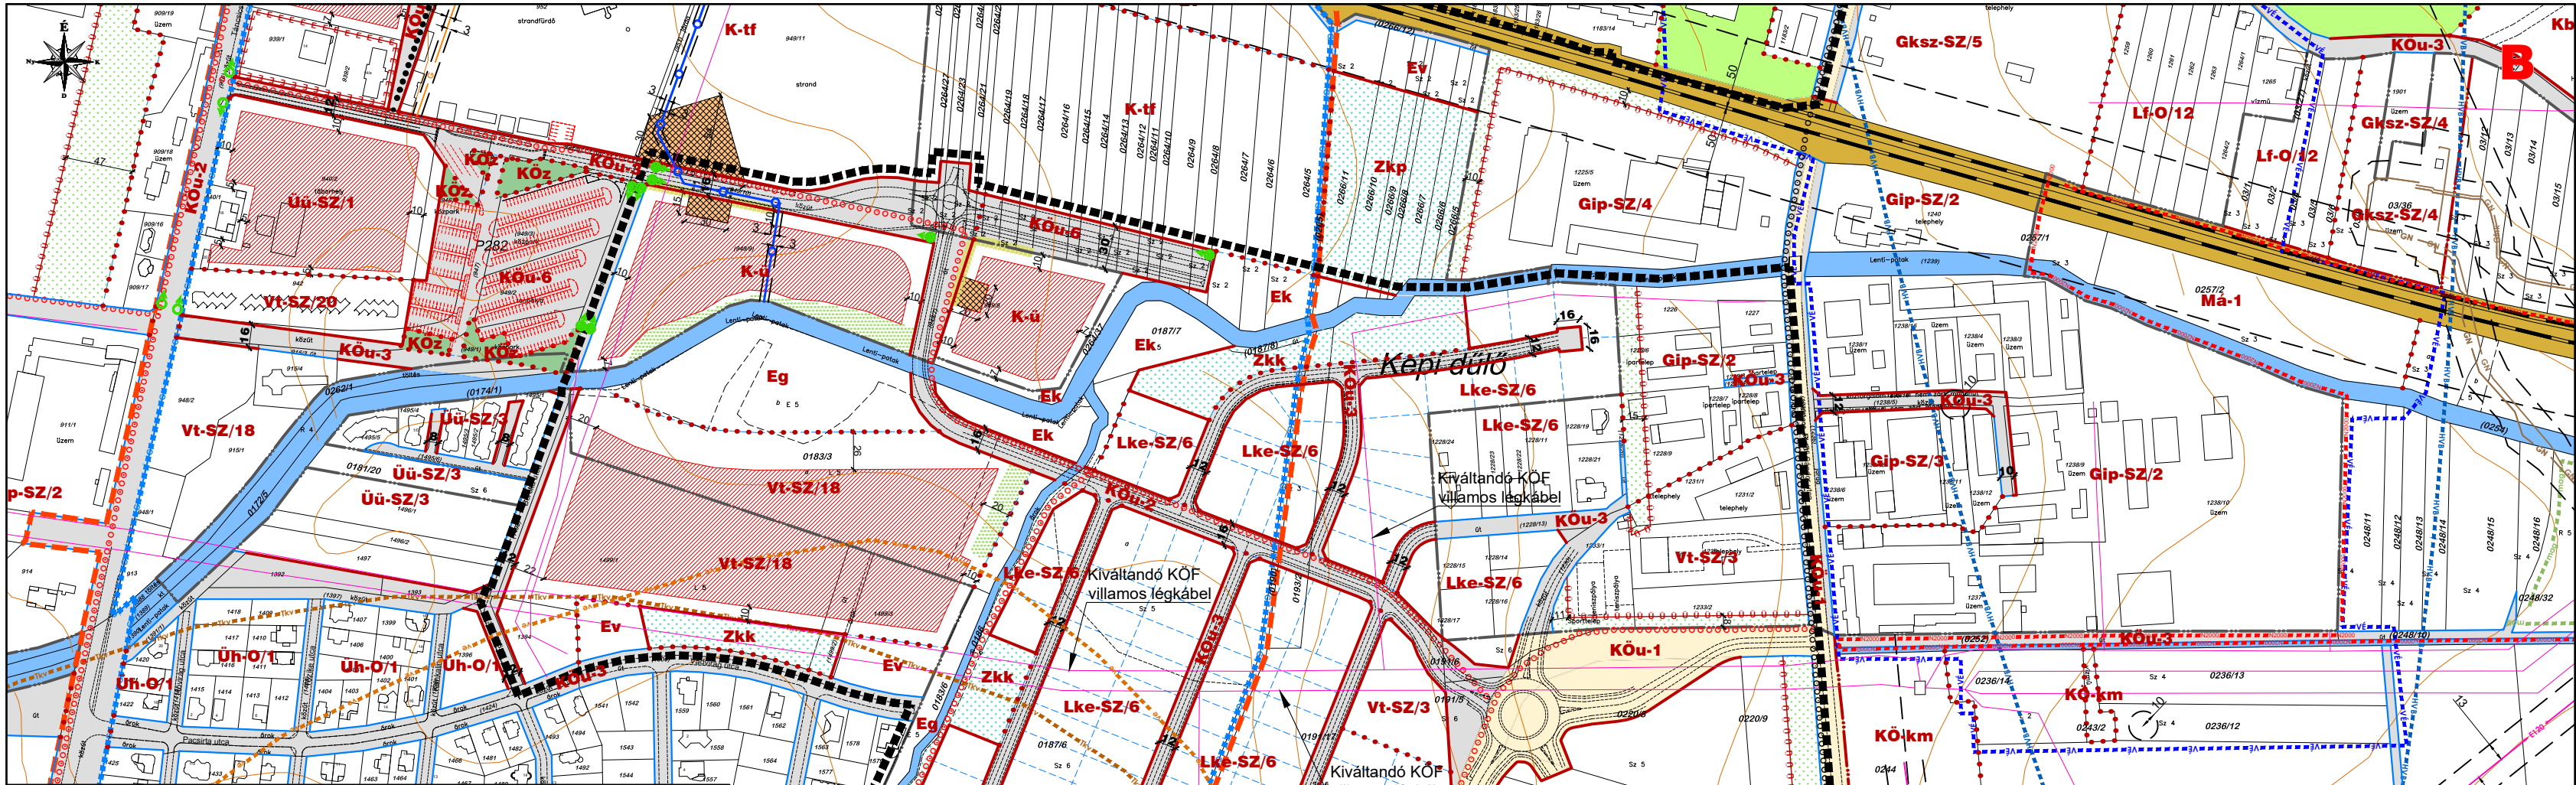
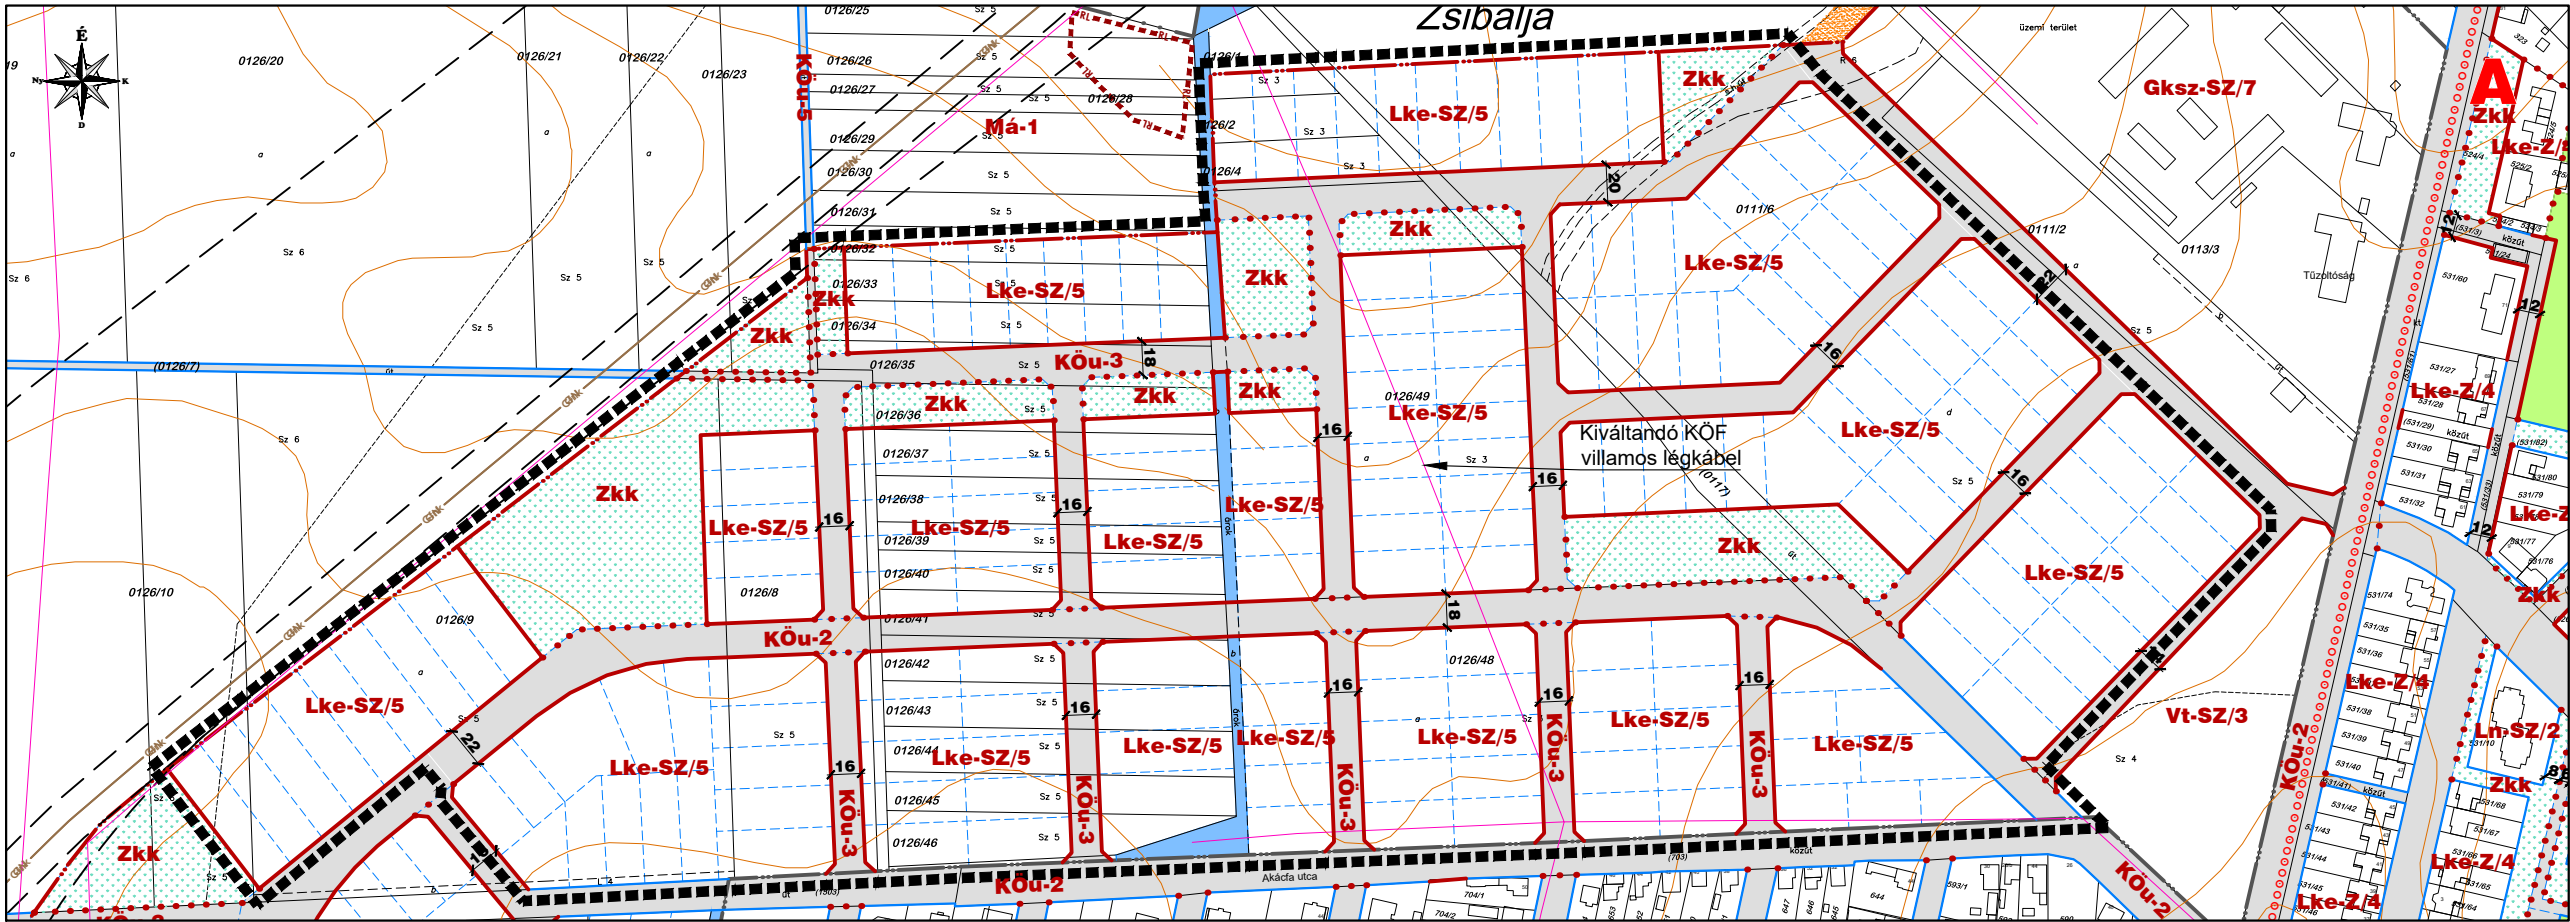
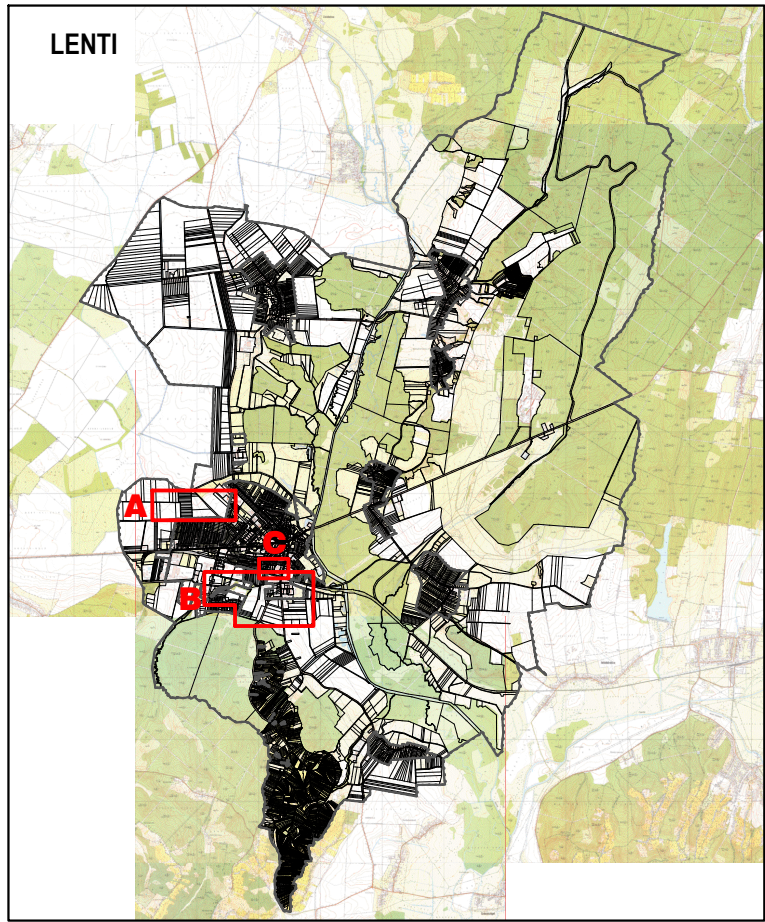


2. melléklet a 16/2020. (VIII. 28.) sz. önkormányzati rendelethez
4. melléklet a 16/2018. (VII. 05.) sz. önkormányzati rendelethez
(módosítva a 27/2018. (XI. 28.) önkormányzati rendelettel, hatályos: 2018. XI. 28.)
hatályos 2020. szeptember 27. napjától.

LENTI Belterület Településrendezési eszközök SZABÁLYOZÁSI TERV MÓDOSÍTÁSA M = 1 : 4.000

Jelmagyarázat


TERVI ELEM	
-----	módosítással érintett tervezési terület határa
KÖTELEZŐ SZABÁLYOZÁSI ELEM	
-----	meglévő, megtartandó közterületi telekhatár
-----	tervezett szabályozási vonal (tervezett közterületi telekhatár)
8	szabályozási szélesség
-----	építési övezet, övezet határa
Lf-O/1	építési övezet, övezet jele
-----	építési hely
-----	kizárólagos zöldfelület közpark, közkert
-----	telekhez rendelt beerdősült megtartandó fás állomány
-----	közterület lehatárolás magasság max.: 1,30m (akár kerítés)
-----	tervezett fasor
-----	telekhez rendelt beültetési kötelezés
MÁS JOGSZABÁLY ÁLTAL ELRENDÉLT KÖTELEZŐ EREJŰ SZABÁLYOZÁSI ELEM	
-----	közigazgatási terület határa

TÁJ- TERMÉSZETVÉDELMI ELEM	
N2000	NATURA 2000 terület határa
-----	országos ökológiai hálózat - magterület határa
-----	országos ökológiai hálózat - ökológiai folyosó határa
-----	tájképvédelmi terület

VÉDŐTERÜLETEK, VÉDŐSÁVOK, KORLÁTOZÁSOK	
HVB	vízbazis hidrogeológiai "B" védőövezet határa
VÉ	kiemelten érzékeny felszín alatti vízminőség védelmi terület határa
-----	közelkedési és közmű létesítmények védősávja
E120	villamosenergia főtápláló hálózat (120kV villamos távvezeték)
GN	nagynyomású földgáz szállítóvezeték
G	földgázvezeték
-----	kiváltandó gázvezeték szakasz
-----	csapadékvíz csatorna
JAVASOLT SZABÁLYOZÁSI ELEM	
-----	tervezett belterület határ
-----	javasolt telekhatár
-----	javasolt megszüntető jel
-----	kerékpárút közterületen belüli nyomvonala (KÖu-4)
-----	tervezett kerékpárút közterületen belüli nyomvonala (KÖu-4)
-----	közhasználat előtt megnyitott magánterület
-----	szerkezeti jelentőségű gyalogos kapcsolat
-----	közelkedési övezeten belül kialakítandó zöldfelület (KÖz)

TÁJÉKOZTATÓ, EGYÉB SZABÁLYOZÁSI ELEM	
-----	belterület határa
-----	állami/önkormányzati tulajdonú közlekedési célú közterület
-----	jelentős zöldfelületű intézményterület
-----	vízfolyás, vízfelület
-----	szintvonal
-----	burkolat és parkoló kiosztás
-----	gyógyhely területének külső és védő övezet belső határa
-----	gyógyhely védő övezet külső határa
SAJÁTOS JOGINTÉZMÉNY	
-----	előválasztási joggal érintett terület határa

Készült az állami alapadatok felhasználásával. Magassági adatok a földhivatali adatszolgáltatás alapján. Adatszolgáltatás sorszáma:914.

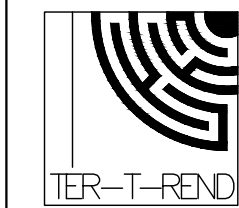

Tér-T-Rend Kft.
Cím:
1016 Budapest, Csillaghegy u. 16.
Iroda:
1027 Budapest, Margit krt. 26.
Telefon / Fax:
+36 1 488 0202 / +36 1 488 0199
Web:
www.tertrend.hu
E-mail:
tertrend@tertrend.hu

Tervezők:
Wolf Beáta
vezető településrendező
TT11 01-2384
Munkatársak:
Németh Gyula
településmérnök

Cseri Gabriella
településrendező
TT 01-4867
Révész László
településmérnök

Megbízó:
Lenti Város Önkormányzata
8960 Lenti, Zrínyi Miklós utca 4.
Munka megnevezése:
Lenti - Belterület
Településrendezési eszközök

Rajz megnevezése:
SZABÁLYOZÁSI TERV
MÓDOSÍTÁSA
Dátum:
2020. 08.
Rajzsám:
SZ-2M/2019
Mérretarány:
M=1:4.000

Adorján Anna
településrendezési zöldfelületi és
tájrarendező tervező
TK 13-1263

Tóth Attila Gábor
településrendezési víz-közmű és
hírközlési tervező
TK-01-10559

Felhős Koppány
településrendezési energia-közmű és
hírközlési tervező
TV-01-7609

Orosz István Péter
településrendezési energia-közmű és
hírközlési tervező
TE 05-1585; TH 05-1585