



A Szabályozási terv (SZ-2/D) részlete a módosítás megjelenítésével

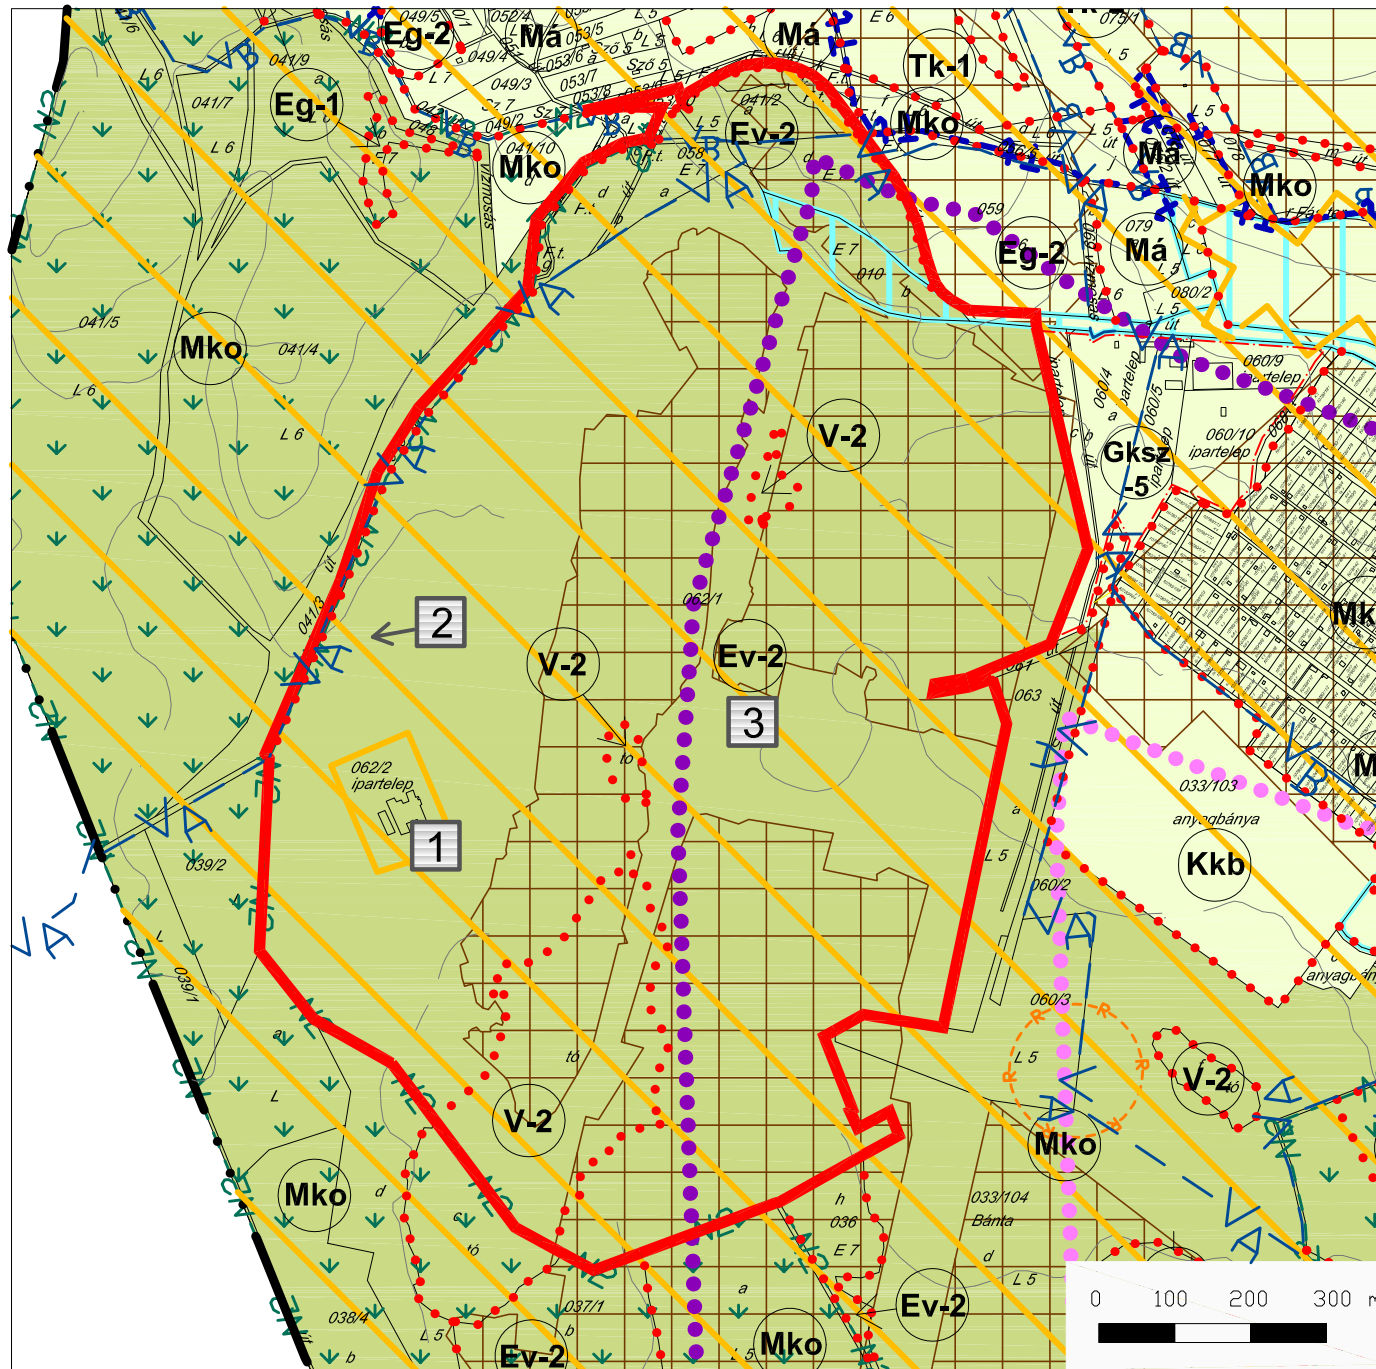

A módosított Szabályozási terv részlete (SZ-2/D/.../2013mód)

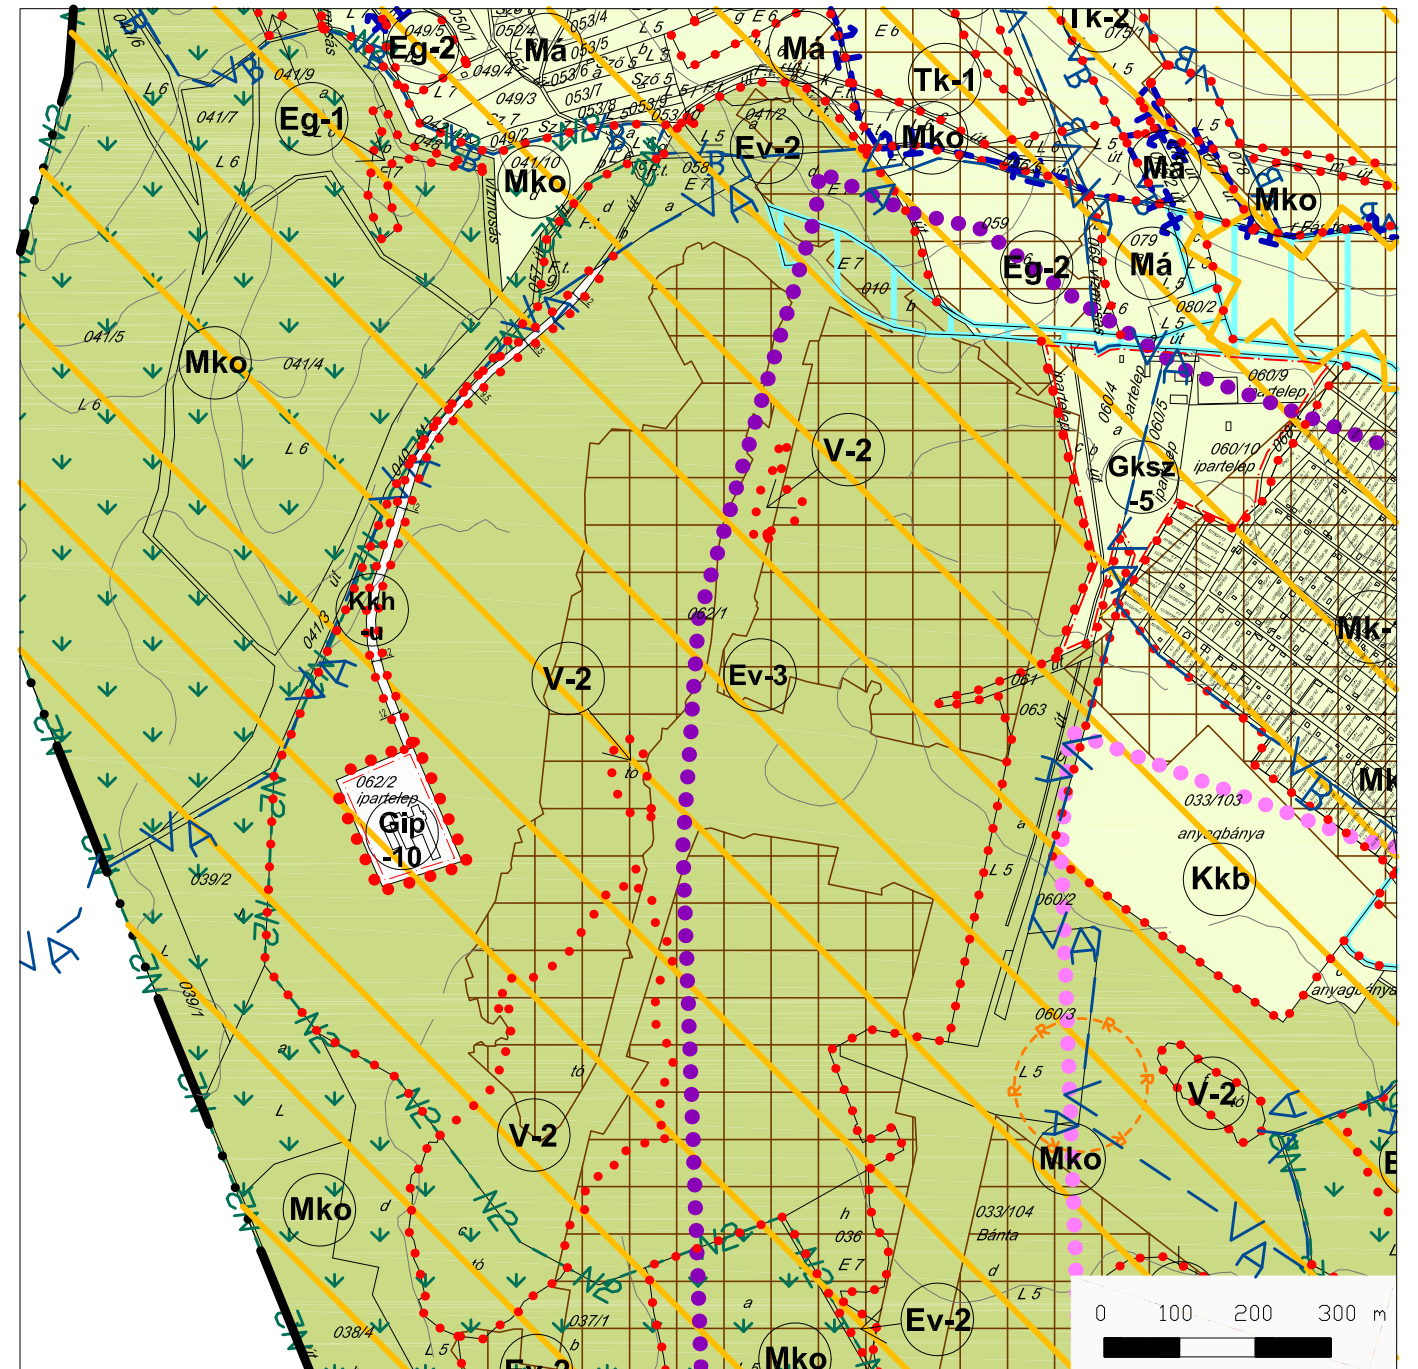

Jelmagyarázat:

módosuló tervi elemek

- 1 tervezési terület határa
- 2 Ev-2 övezetből Gip-10 övezetbe való átsorolás beépítésre szánt terület feltüntetésével
- 3 Ev-2 övezetből Kkh-u övezetbe való átsorolás
- 3 Ev-2 övezetből Ev-3 övezetbe való átsorolás

Jelmagyarázat:

módosuló tervi elemek

- Gip-10 új ipari gazdasági terület övezeti jele
- Ev-3 védelmi rendeltetésű erdő (honvédelmi terület) övezeti jele
- Kkh-u beépítésre nem szánt honvédelmi és katonai építmények területei - közlekedés céljára szolgáló terület övezeti jele
- övezethatár
- beépítésre szánt terület

A Szabályozási terv csak a Helyi Építési Szabállyzattal együtt érvényes!

TÁJOLÓ-TERV Területrendezési, Környezetvédelmi és Közigazgatásfejlesztési Kft. 1147 Budapest, Must u. 4. tel/fax: 1/786-0640, e-mail: tajoloterv.kft@upcmail.hu		
Megbízó: VÁRPALOTA VÁROS ÖNKORMÁNYZATA		
Munka megnevezése: TELEPÜLÉSRENDÉZÉSI TERVEK MÓDOSÍTÁSA		
062/2 HRSZ. ALATTI TELEPHELYRE ÉS MEGKÖZELÍTŐ ÚTJÁRA VONATKOZÓAN		
Munkarész: Külföldi Szabályozási Terv módosítása	Dátum: 2013. június	
Településtervezés: Auer Jolán	Tájrndezés: Tózsér Edina	Rajzszám: SZ-2/D/.../2013mód
Tájrndezés: Szijé Bérés Mónika	Közmű: Bíró Attila	Közmű: Hanczár Zsoltné
Közmű: Becsák Péter	TE-T, TH-T, TV-T, VZ-T 01-2456	GO-T, TR-T, TRH-T, TRV-T 01-2418
Közmű: Kld-1 01-10856		