

A BELTERÜLETET ÉS ITT NEM SZABÁLYOZOTT TERÜLETEKET LÁSD. 10 ÉS 11. SZABÁLYOZÁSI TERVLAPON!


12. RUM KÖZSÉG RENDEZÉSI TERVE

SZABÁLYOZÁSI TERV KÜLTERÜLET

M 1:25 000

KÉSZÜLT AZ ÁLLAMI ALAPADATOK FELHASZNÁLÁSÁVAL.

5. melléklet az 5/2016. (IV.1.) önkormányzati rendelethez

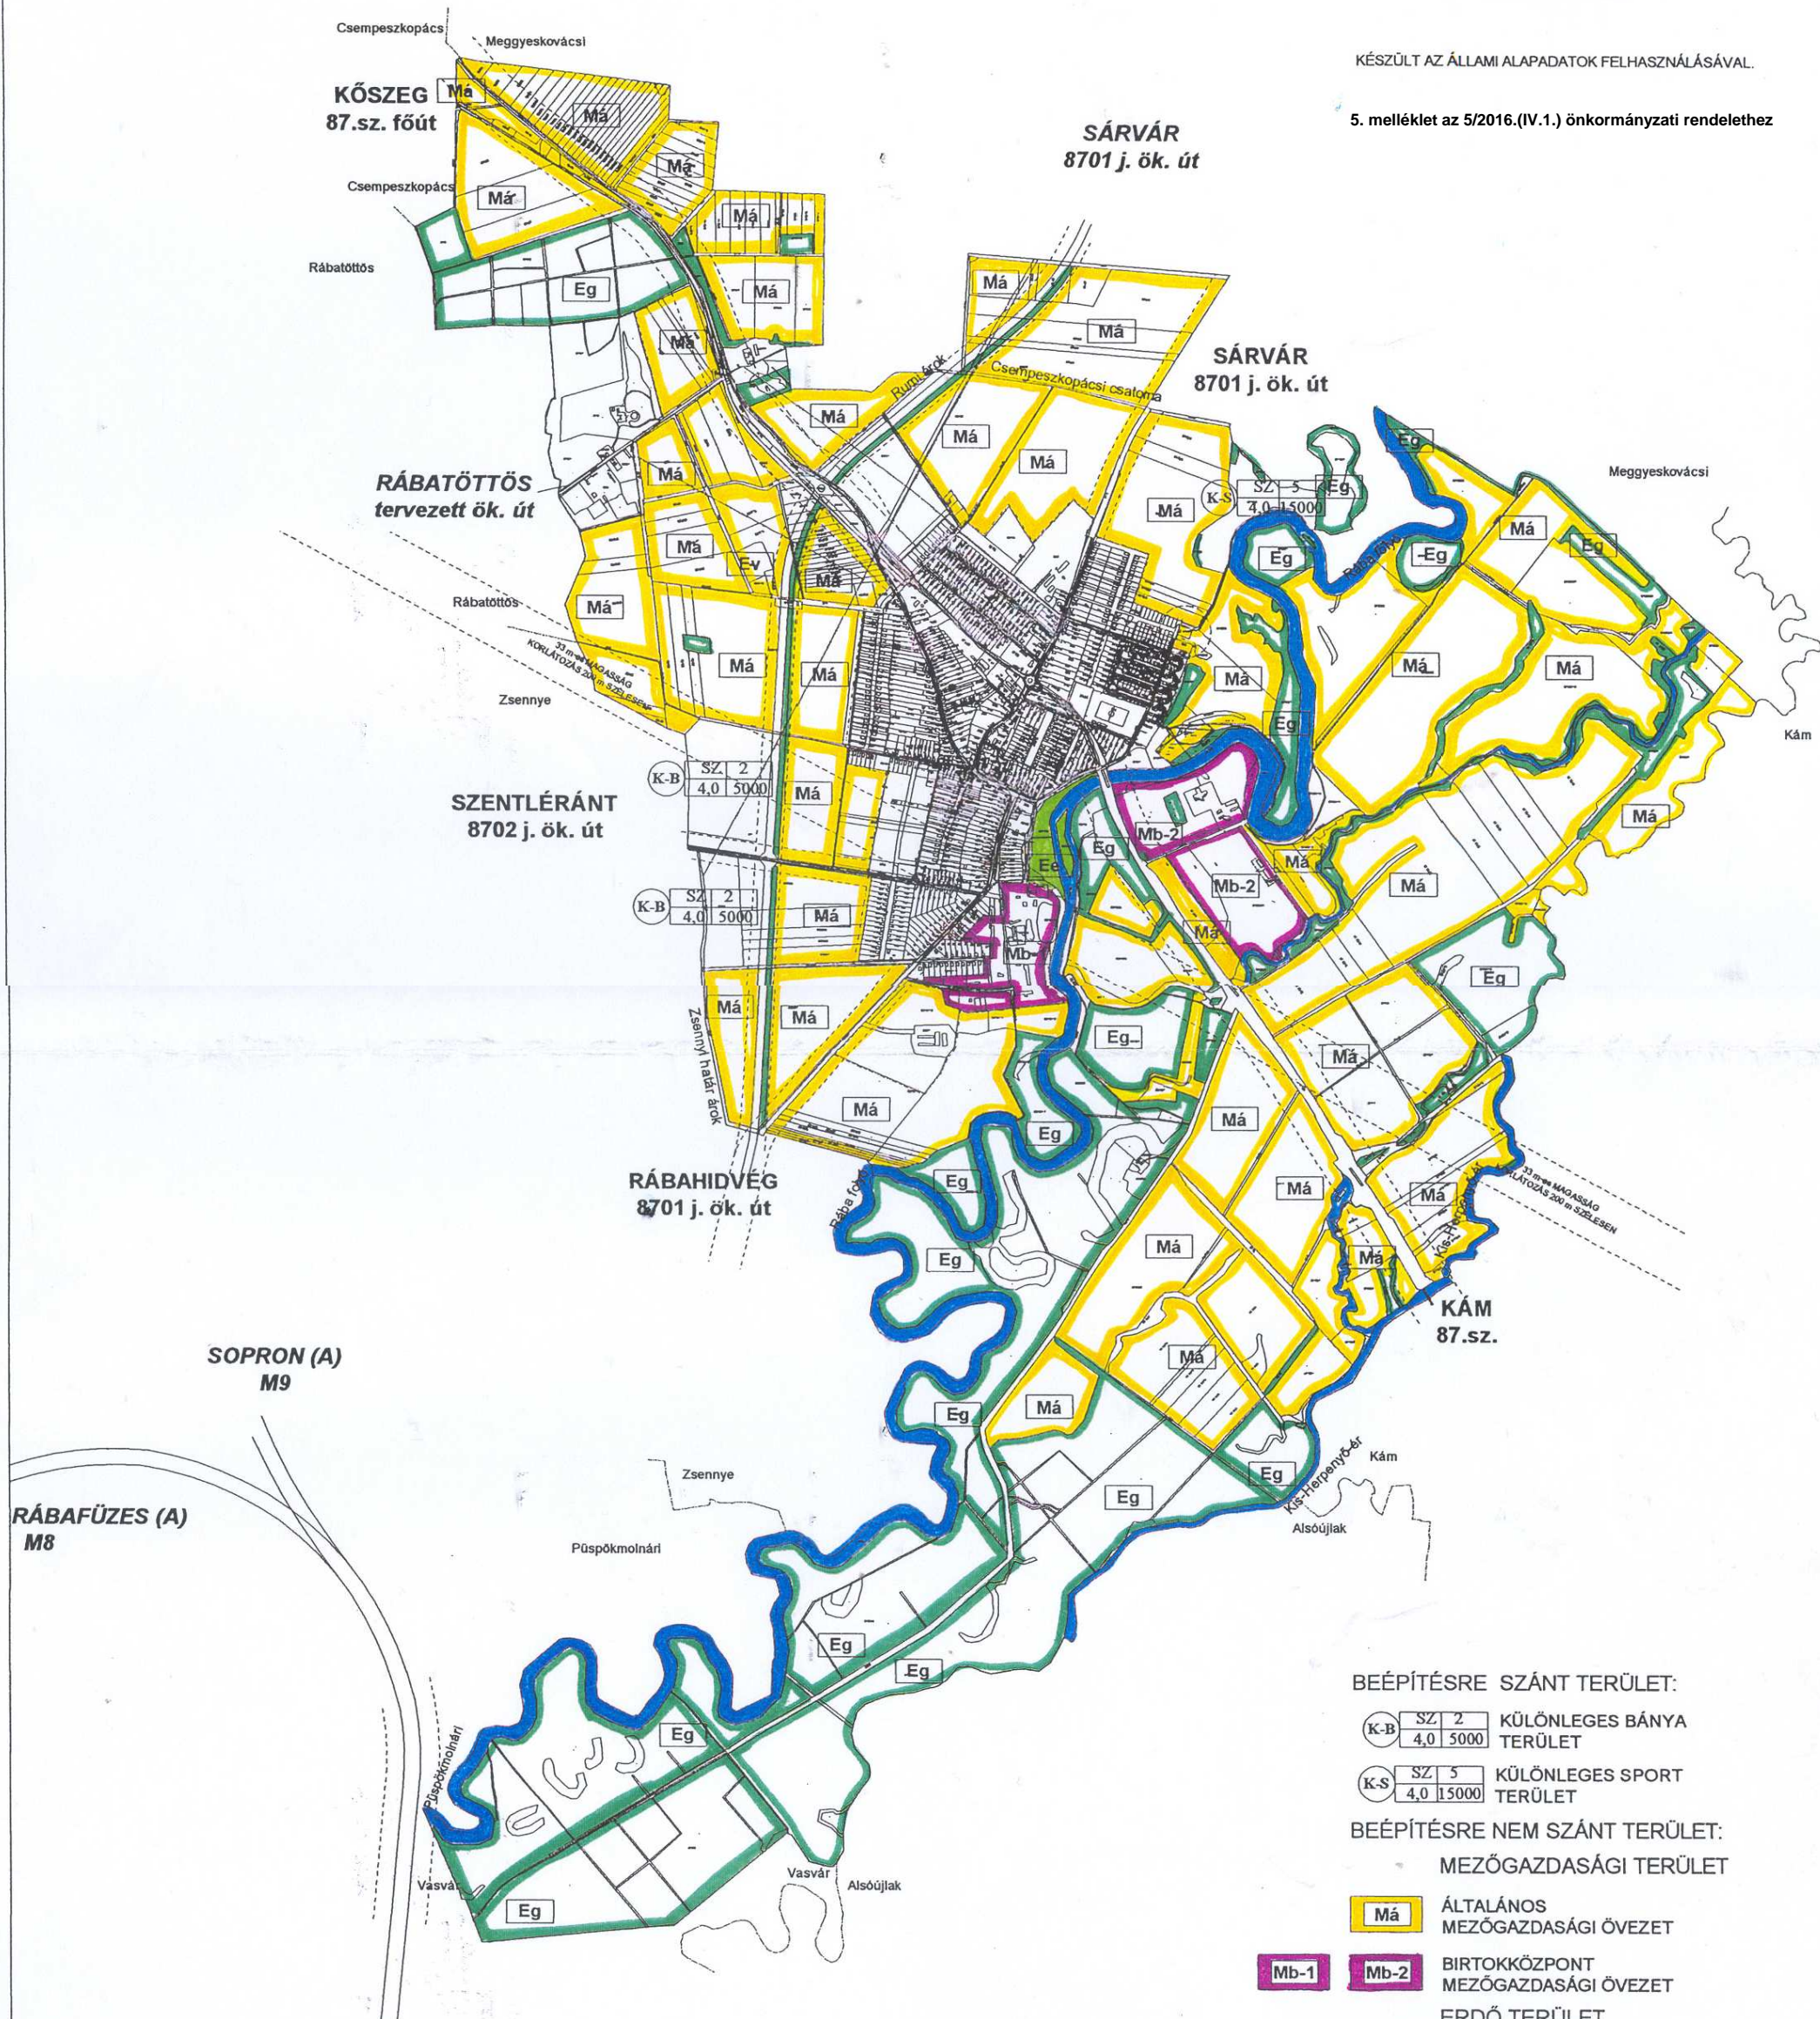

SOPRON (A) M9
RÁBAFÜZES (A) M8

NAGYKANIZSA/DUNAÚJVÁROS M8-M9 közös szakasz

- BEÉPÍTÉSRE SZÁNT TERÜLET:**
- K-B SZ 2 KÜLÖNLEGES BÁNYA TERÜLET
4,0 5000
 - K-S SZ 5 KÜLÖNLEGES SPORT TERÜLET
4,0 15000
- BEÉPÍTÉSRE NEM SZÁNT TERÜLET:**
- MEZŐGAZDASÁGI TERÜLET**
- Má ÁLTALÁNOS MEZŐGAZDASÁGI ÖVEZET
 - Mb-1 Mb-2 BIRTOKKÖZPONT MEZŐGAZDASÁGI ÖVEZET
- ERDŐ TERÜLET**
- Ev VÉDELMI ERDŐTERÜLET
 - Ee EGÉSZSÉGÜGYI, TURISZTIKAI ERDŐÖVEZET
 - Eg GAZDASÁGI RENDELTETÉSŰ ERDŐÖVEZET
- KÖZLEKEDÉSI TERÜLET**
- K KÖZLEKEDÉSI TERÜLET
 - V VÍZGAZDÁLKODÁSI TERÜLET

SZABÁLYOZÁSI ELEMELK

- BELTERÜLET HATÁRA
- SZABÁLYOZÁSI VONAL /KÖZLEKEDÉSI TER./
- TERÜLETFELHASZNÁLÁSI EGYSÉG HATÁRA /HA AZ NEM SZABÁLYOZÁSI VONAL/
- VÉDŐTÁVOLSÁG

MODULOR		TERVEZŐ ÉS MÉRNÖKI SZAKTANÁCSADÓ KFT 9700 SZOMBATHELY, SZENT FLORÁN RTT 2. TEL: 34/509-244	
MEGRENDELŐ		RUM KÖZSÉG ÖNKORMÁNYZATA	
RAJZ NEVEZÉSE		SZABÁLYOZÁSI TERV KÜLTERÜLET	
FELELŐS TERVEZŐ	OSZTVEZŐ	MÉRETKÖR	M 1:25 000
TERVEZŐ	LUKÁCS HORVÁTH	MÉR. DÁTUM	02/2021 ARZ 12.
TERVEZŐ	LUKÁCS HORVÁTH	DÁTUM	2024.